




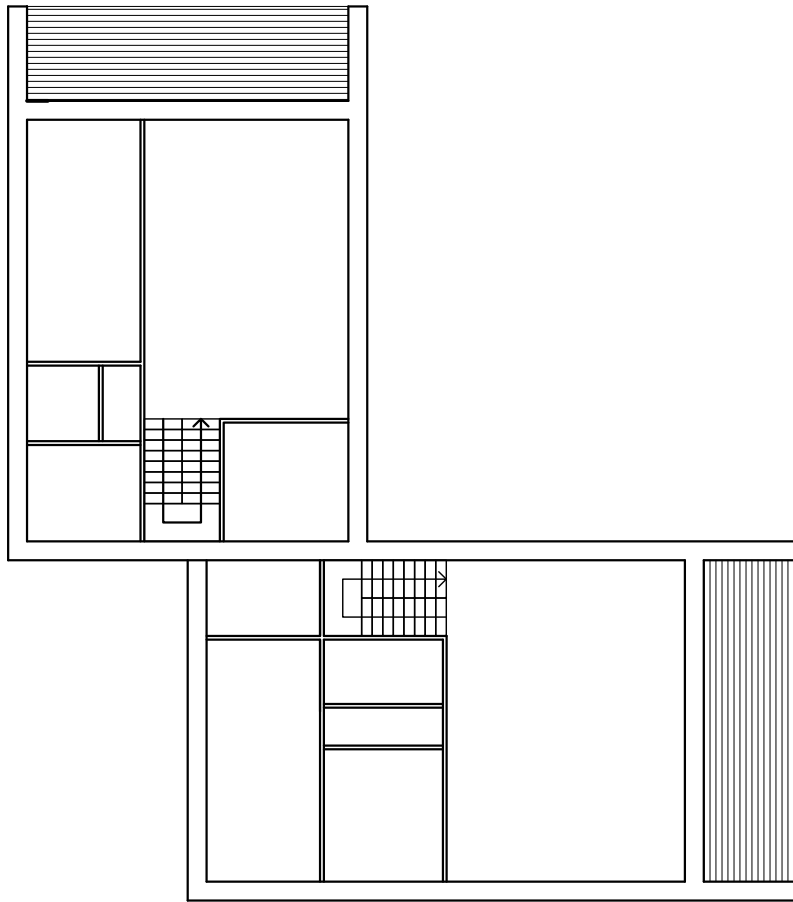


SCHEMA DISTRIBUTIVO INDICATIVO
PIANO TERRA

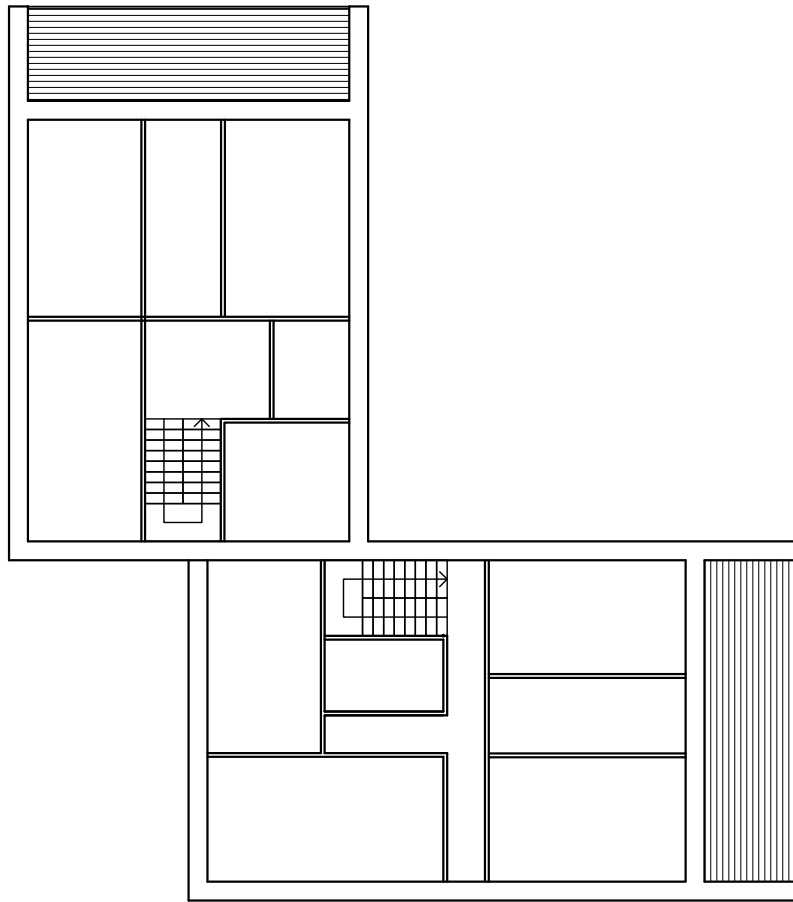


SCHEMA DISTRIBUTIVO INDICATIVO
PIANO PRIMO

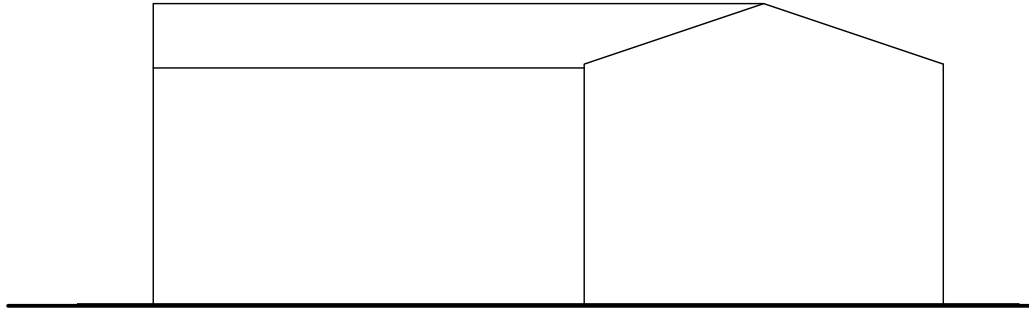


PROSPETTO NORD

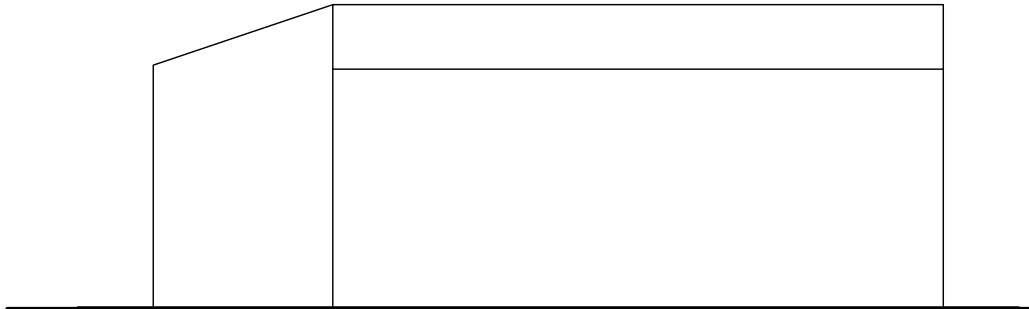


PROSPETTO SUD

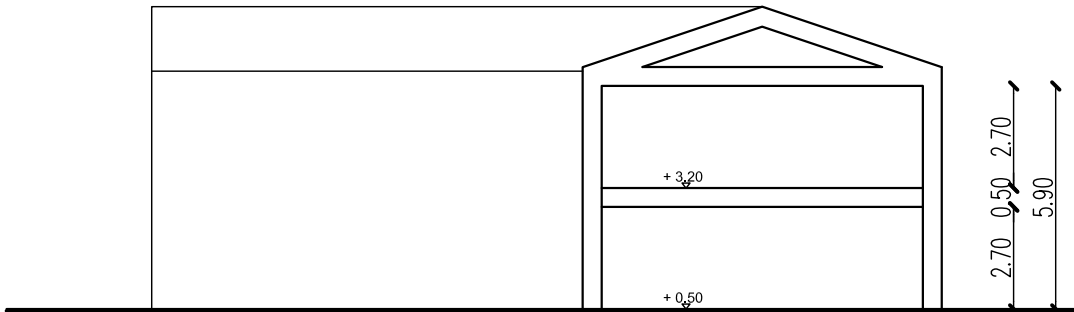


SEZIONE

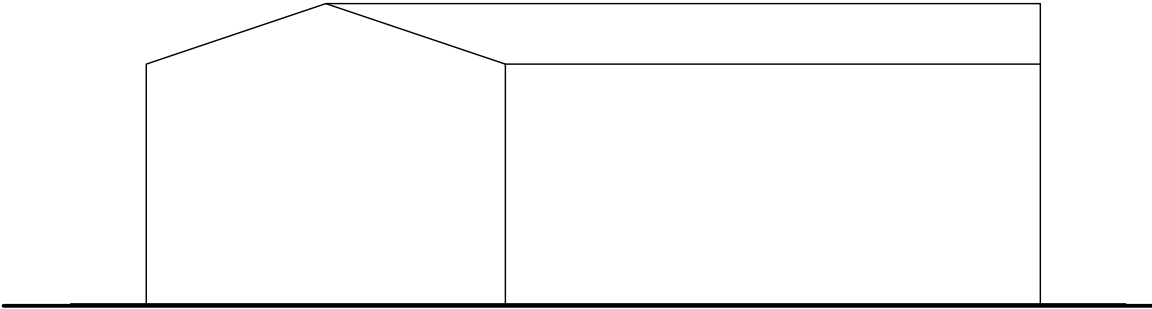

PROSPETTO EST

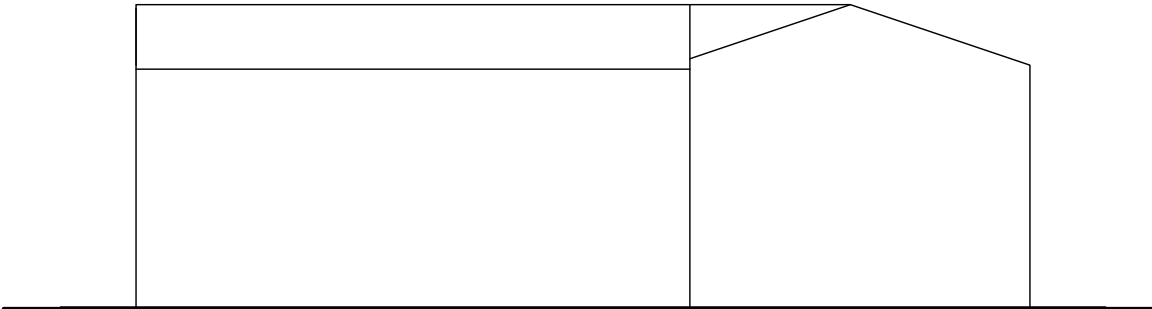

PROSPETTO OVEST

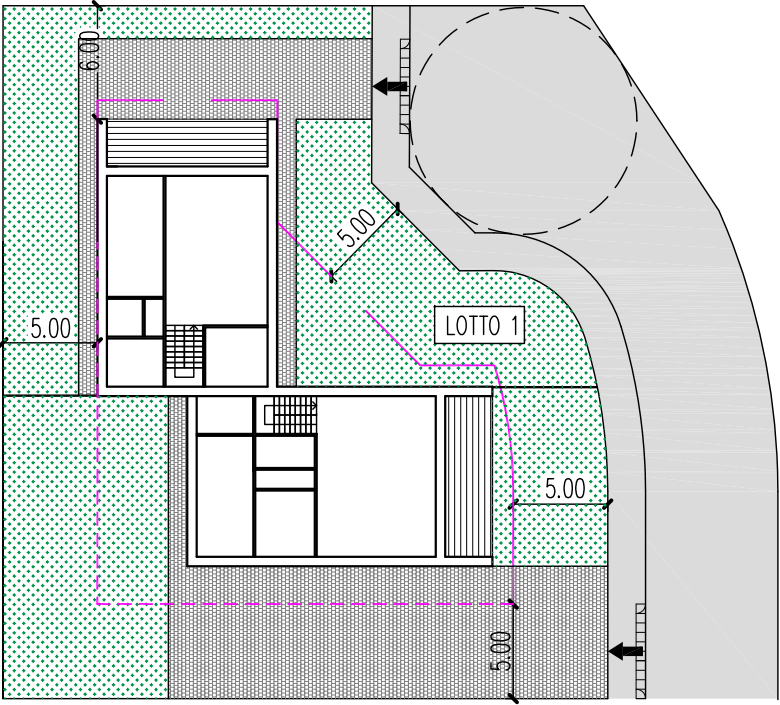

PLANIMETRIA DI PROGETTO 1:500

STUDIO BORELLA
ARCHITETTURA

via Torno 26/f • 35030 selvazzano dentro • padova • T +39 049 624546 • E info@borellastudio.it

COMUNE DI SELVAZZANO DENTRO
Provincia di Padova

Progetto:
**PIANO PEREQUATO N° 7/A
DENOMINATO "RIALE"**

Committenti:
P. E P. Servizi Immobiliari S.R.L. Piovani Alex
Costruzioni Zanta Silvano S.R.L. Piovani Giuseppe
Piovan Emanuela Giacon Livio
Piovan Daniele Meneghetti Lucia

PLANIVOLUMETRICO FABBRICATI

LOTTO 1
PIANTE - PROSPETTI - SEZIONE

Scala:
1:200

Dis.:
E.B.

File:
Progetto.dwg

Il presente disegno è di proprietà dello Studio Borella Architettura. E' vietata ogni riproduzione e/o divulgazione senza autorizzazione scritta.

Data:
OTTOBRE 2021

Rev:

Il progettista
Arch. Pierpaolo Borella

Tavola:
17