

Variente al Piano Particolareggiato esecutivo 56
"Selvazzano Centro" Comparto 6
ai sensi della L.R. 11/2004 art. 20 comma 13.

COMMITTENTE:

Massimo Marcato Rosa
legale rappresentante Società Bosco Costruzioni s.r.l.
via Verdi n. 113 - Campolansago (PD)

PROGETTAZIONE

STUDIO

ARCHIPOLIS

ANTONIO VENTURATO - PIETRO REGAZZO
ARCHITETTI

Tel 049 8941025 - Fax 049 7386601
Via Savelli, 80 - 35129 Padova
email progetti@studioarchipolis.it


ELABORATO: STATO APPROVATO

SCALA: 1:500

DATA:NOVEMBRE 2018

PIANTE SEZIONI PROSPETTI UMI 8

COMMESSA	LIVELLO DI PROGETTAZIONE	TIPO ELABORATO	N° TAVOLA	REVISIONE	N°PIANO
		ARC	04	00	

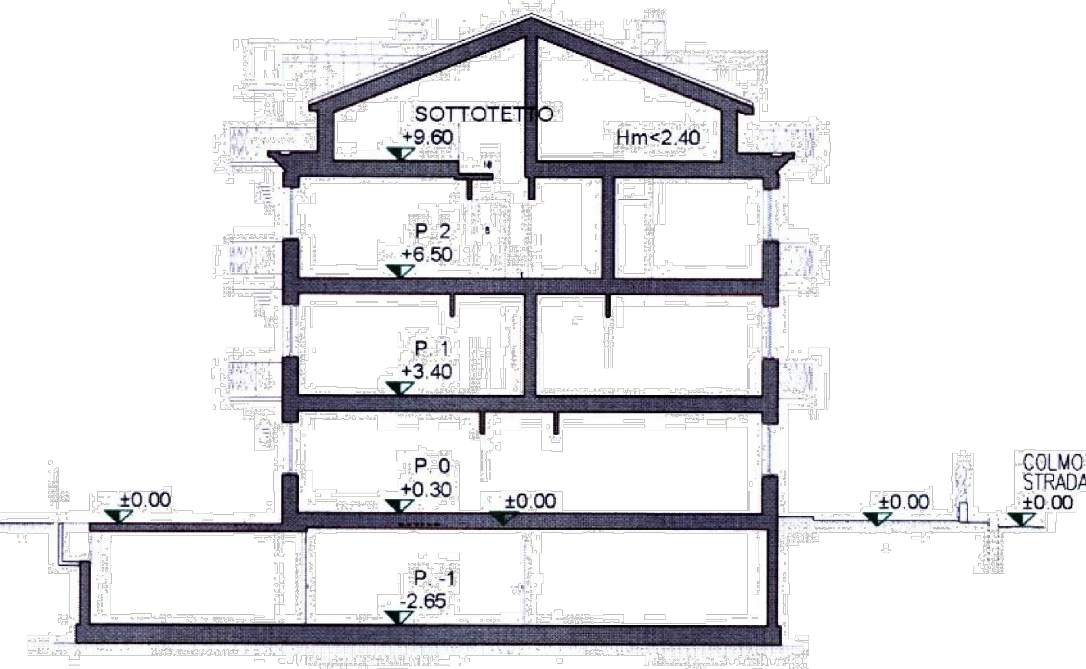

SEZIONE TIPO

Scala 1:200

