QUESTO DOCUMENTO NON POTRA' ESSERE COPIATO, RIPRODOTTO O ALTRIMENTI PUBBLICATO IN TUTTO O IN PARTE SENZA IL CONSENSO DEL PROGETTISTA (legge 22.4.41 n. 633)

Comune di Selvazzano — Provincia di Padova

Variante al Piano Particolareggiato esecutivo 56 "Selvazzano Centro" Comparto 6 ai sensi della L.R. 11/2004 art. 20 comma 13.


COMMITTENTE:
Massimo Marcato Rosa
legale rappresentante Società Bosco Costruzioni s.r.l.
via Verdi n. 113 Campodarsego (PD)

PROGETTAZIONE
STUDIO
ARCHIPOLIS
ANTONIO VENTURATO - PIETRO REGAZZO
ARCHITETTI
Tel 049 8941025 - Fax 049 7386601
Via Savelli, 9/D - 35129 Padova
email progetti@studioarchipolis.it

ELABORATO: RETE ACQUE BIANCHE *SCALA:* 1:200 *DATA:*NOVEMBRE 2018

COMMESSA	LIVELLO DI PROGETTAZIONE	TIPO ELABORATO	N° TAVOLA	REVISIONE	N°PIANO
		ARC	09	00	

VIA BARELLI

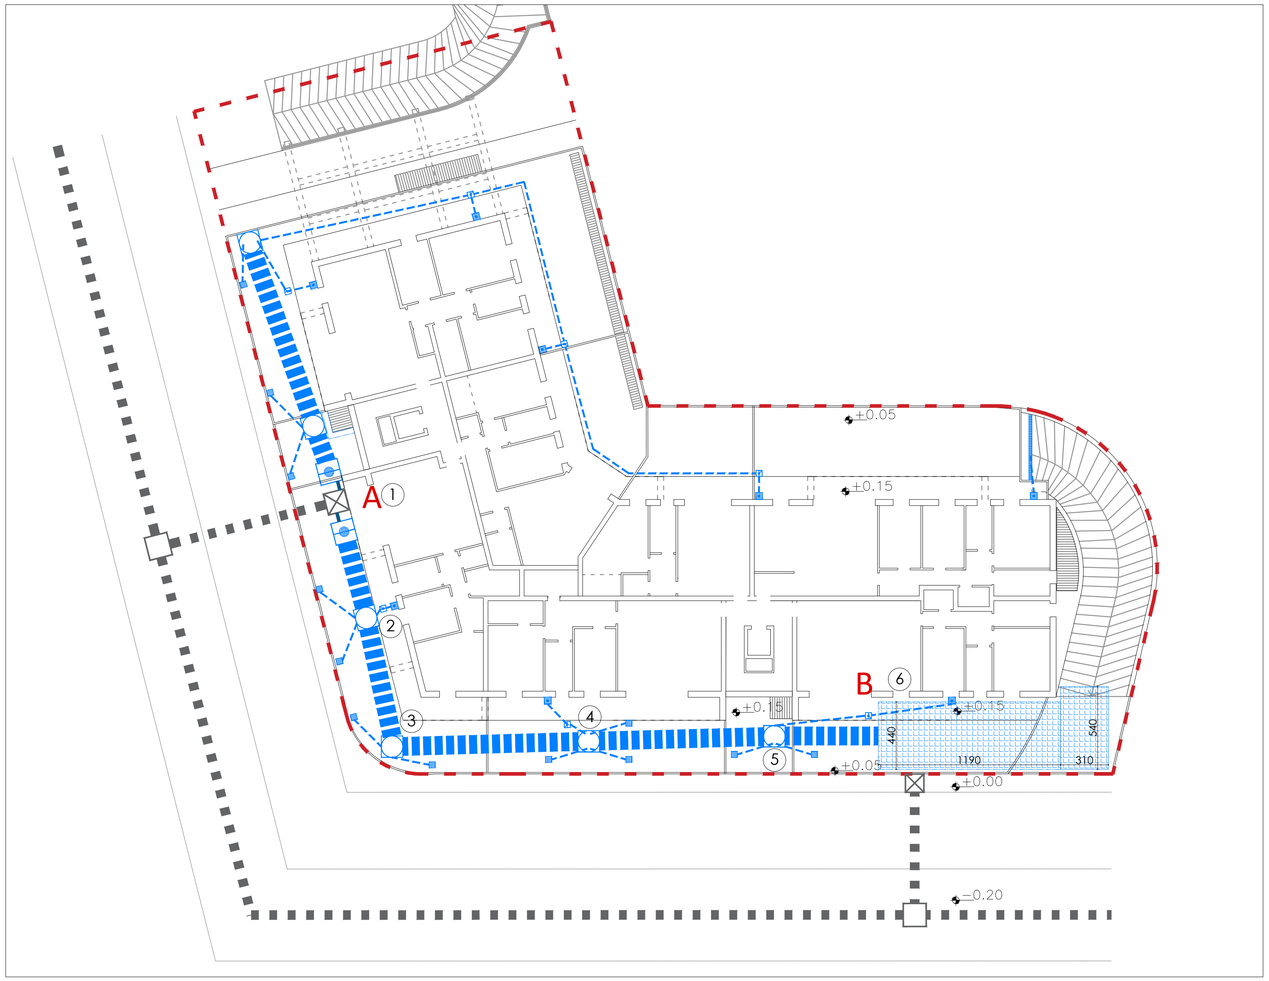

Pozzetto di raccordo esistente

Rete principale esistente Ø 600 mm

Pozzo d'ispezione della rete principale dimensioni 140x140 cm eistente

Pozzo di laminazione della rete principale dimensioni 140x140 cm

Rete secondaria - Tubazioni in c.l.s. scatolare 120x100 cm

Rete secondaria - Tubazioni in pvc circolari diametro 20 cm


Rete secondaria - tubazioni pvc circolari diametro 10 cm

Caditoia dim. 40x40x40

Pozzetto d'ispezione dim. 40x40

Canalina con griglia di raccolta acque meteoriche

Vasche di raccolta

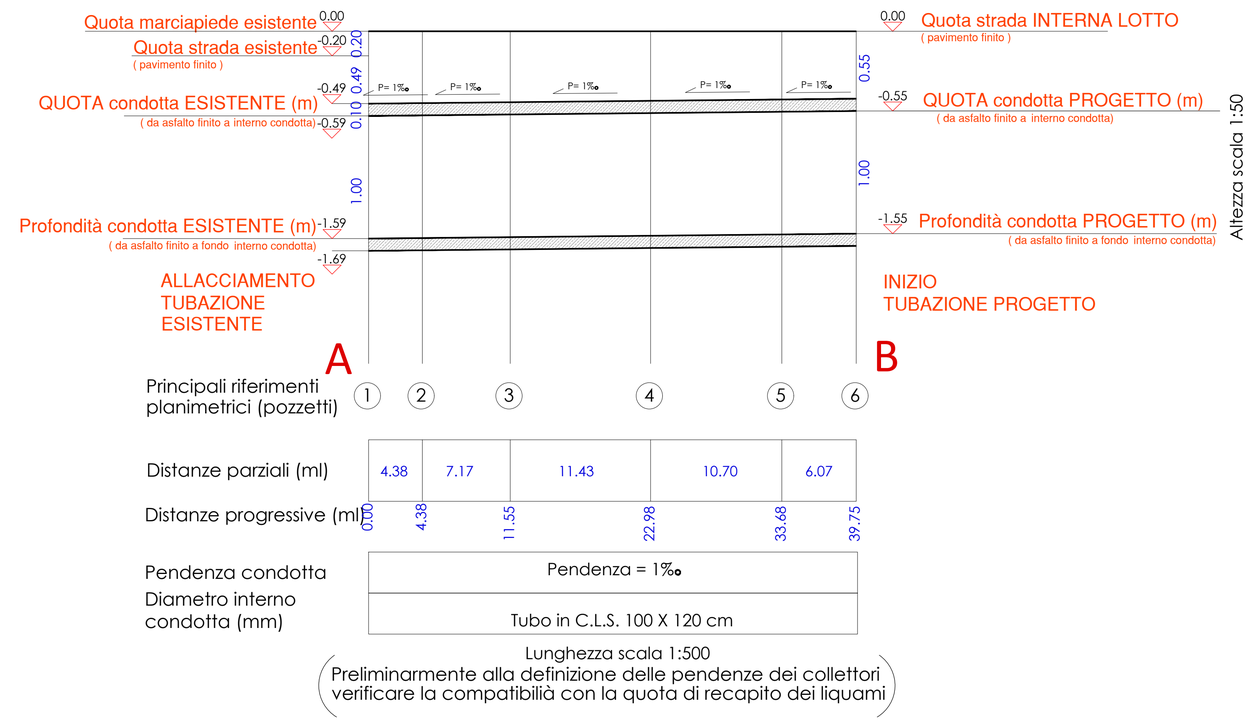

Lunghezza scala 1:500

Preliminarmente alla definizione delle pendenze dei collettori verificare la compatibilià con la quota di recapito dei liquami

RIF. VALUTAZIONE DI INVARIANZA IDRAULICA del 13/11/2018

VOLUME DI INVASO = 126,49 mc
di cui:

- VOLUME GARANTITO DA CONDOTTA SCATOLARE 120 X 100 cm area = 1,2 mq


 52,75 ml x 1,2 mq x 80% = **50,64 mc**

- VOLUME GARANTITO da UNA VASCA DI ACCUMULO AREA= 69,10 mq

 69,10 x 1,1 ml= **76,01 mc**


TOTALE VOLUME DI INVASO = 76,01 + 50,64 = **126,65 mc**

POZZETTO SIFONATO CON CADITOIA IN GHISA o BOCCA DI LUPO 1:25

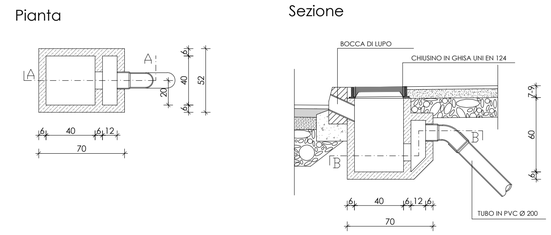


SISTEMA DI IMMISSIONE DELLE ACQUE ALLA RETE DI SCARICO ESISTENTE


Sezione schematica 1:100

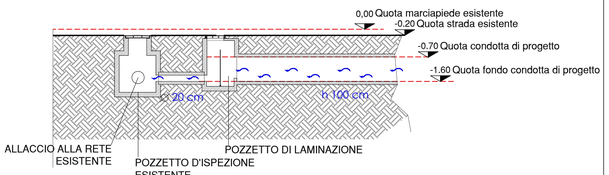

POZZETTI DI ISPEZIONE Sezione schematica 1:50

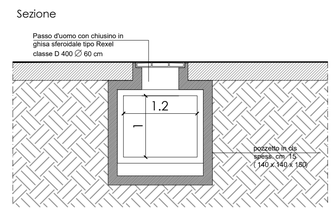

POZZETTO DI LAMINAZIONE Sezione schematica 1:50

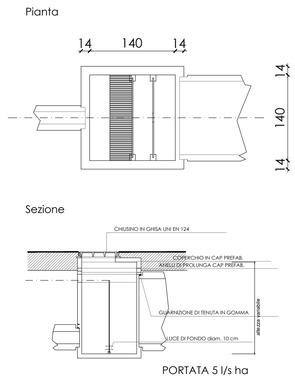

VASCA DI RACCOLTA Sezione schematica 1:100

