

Variante al Piano Particolareggiato esecutivo 56
 "Selvazzano Centro" Comparto 6
 ai sensi della L.R. 11/2004 art. 20 comma 13.

COMMITTENTE:

Massimo Marcato Rosa
 legale rappresentante Società Bosco Costruzioni s.r.l.
 via Verdi n. 113 Campodarsego (PD)


PROGETTAZIONE

STUDIO

ARCHIPOLIS

ANTONIO VENTURATO - PIETRO REGAZZO
 ARCHITETTI

Tel 049 8941025 - Fax 049 7385601
 Via Savelli, 9/D - 35129 Padova
 email progetti@studioarchipolis.it

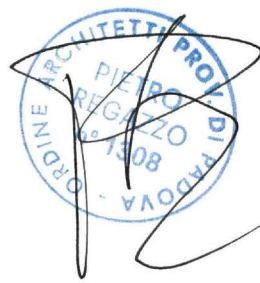


ELABORATO: ESTRATTI DI MAPPA

SCALA: VARIE

DATA:NOVEMBRE 2018

COMMESSA	LIVELLO DI PROGETTAZIONE	TIPO ELABORATO	N° TAVOLA	REVISIONE	N°PIANO
		ARC	01	00	

LEGENDA

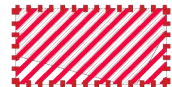


AMBITO DI VARIANTE

	CONFINI COMUNALI		VINCOLO DEPURATORE
	ZONA OMOGENEA A		PIANI ATTUATIVI DI PROGETTO
	ZONA OMOGENEA B		PIANI ATTUATIVI VIGENTI
	ZONA OMOGENEA C1		EDIFICI DI VALORE STORICO, ARCHITETTONICO ED AMBIENTALE
	ZONA OMOGENEA C1e		VERDE PRIVATO
	ZONA OMOGENEA C1s		PERCORSI PEDONALI E CICLABILI
	ZONA OMOGENEA C2		CENTRI ABITATI
	ZONA OMOGENEA D1		CENTRO STORICO
	ZONA OMOGENEA D1e		ATTIVITA' PRODUTTIVA DA TRASFERIRE
	ZONA OMOGENEA D3		
	ZONA OMOGENEA D3s		
	ZONA OMOGENEA D3a		
	ZONA OMOGENEA D3IC		
	F1 ISTRUZIONE DI LIVELLO SUPERIORE		
	F3 ATTREZZATURE DI INTERESSE COLLETTIVO		
	F4 PARCHEGGIO ED AREE DI INTERSCAMBIO		
	CIMITERO		
	IMPIANTO TECNOLOGICO		
	AREE PER L'ISTRUZIONE		
	AREE PER ATTREZZATURE DI INTERESSE COMUNE		
	AREE PER ATTREZZATURE A PARCO E PER IL GIOCO E LO SPORT		
	AREE PER ATTREZZATURE SPORTIVE: CAMPI DA GOLF		
	PARCO DEL BACCHIGLIONE		
	SOTTOZONA E2.1		
	ZONA E2.2 DI VALENZA AMBIENTALE E PAESAGGISTICA		
	SOTTOZONA E3		
	ZONA PEREQUATA		
	IDROGRAFIA		
	VINCOLO PAESAGGISTICO		
	VINCOLO PAERAGGISTICO AREE DI NOTEVOLE INTERESSE PUBBLICO		
	FASCE DI RISPETTO		
	VINCOLO ELETTRODOTTO		

FOGLIO E MAPPALE AMBITO DI INTERVENTO

FOGLIO	MAPPALE
14	650
14	660
14	709
14	710
14	751

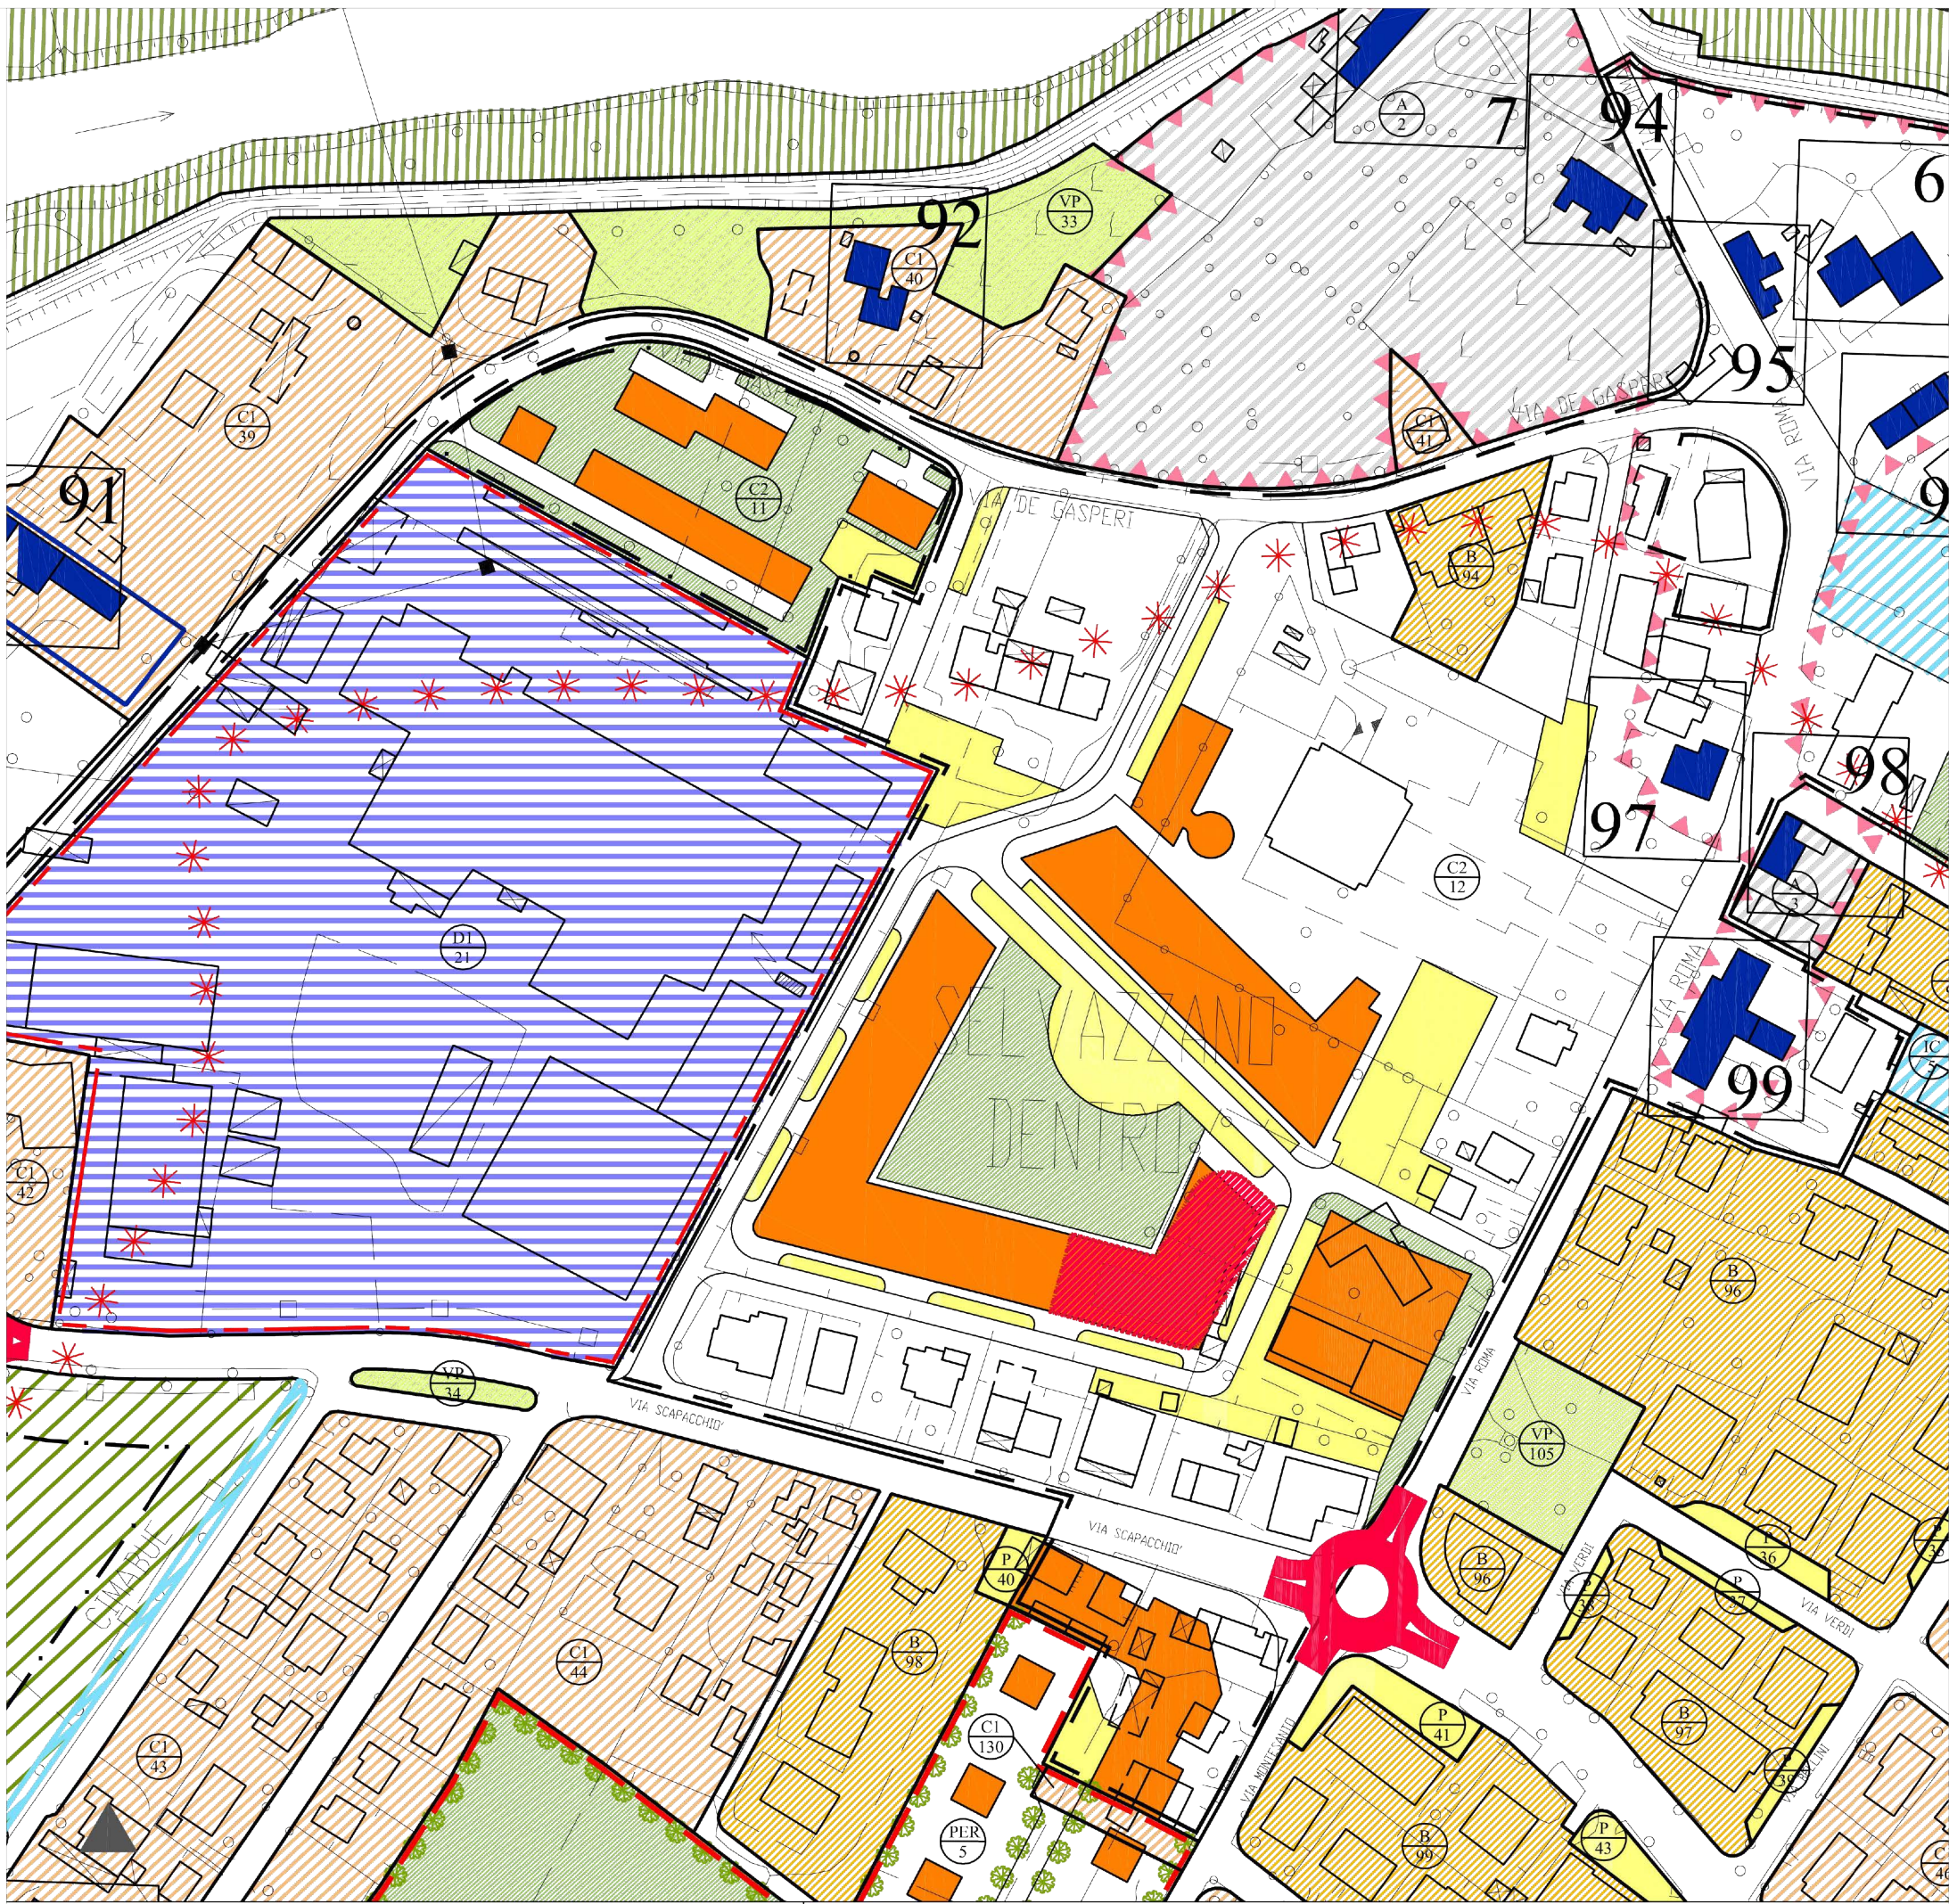

P.I. SCALA 1:2000



CTR SCALA 1:2000



ESTRATTI DI MAPPA

MAPPA CATASTALE SCALA 1:2000



ORTOFOTO SCALA 1:1000