

Variante al Piano Particolareggiato esecutivo 56
 "Selvazzano Centro" Comparto 6
 ai sensi della L.R. 11/2004 art. 20 comma 13.

COMMITTENTE:
Massimo Marcato Rosa
legale rappresentante Società Ecosi Costruzioni s.r.l.
via Verdi n. 113 Campodarsego (PD)






PROGETTAZIONE
**STUDIO
ARCHIPOLIS**
**ANTONIO VENTURATO - PIETRO REGAZZO
ARCHITETTI**
Tel 049 8941025 - Fax 049 7386601
Via Savelli, 9/D - 35129 Padova
email progetti@studioarchipolis.it

ELABORATO: PROSPETTI E SEZIONI - PROGETTO
IN VARIANTE U.M.I. 8e 8f

SCALA: 1:200

DATA: NOVEMBRE 2018

COMMESSA	LIVELLO DI PROGETTAZIONE	TIPO ELABORATO	N° TAVOLA	REVISIONE	N°PIANO
		ARC	07	00	

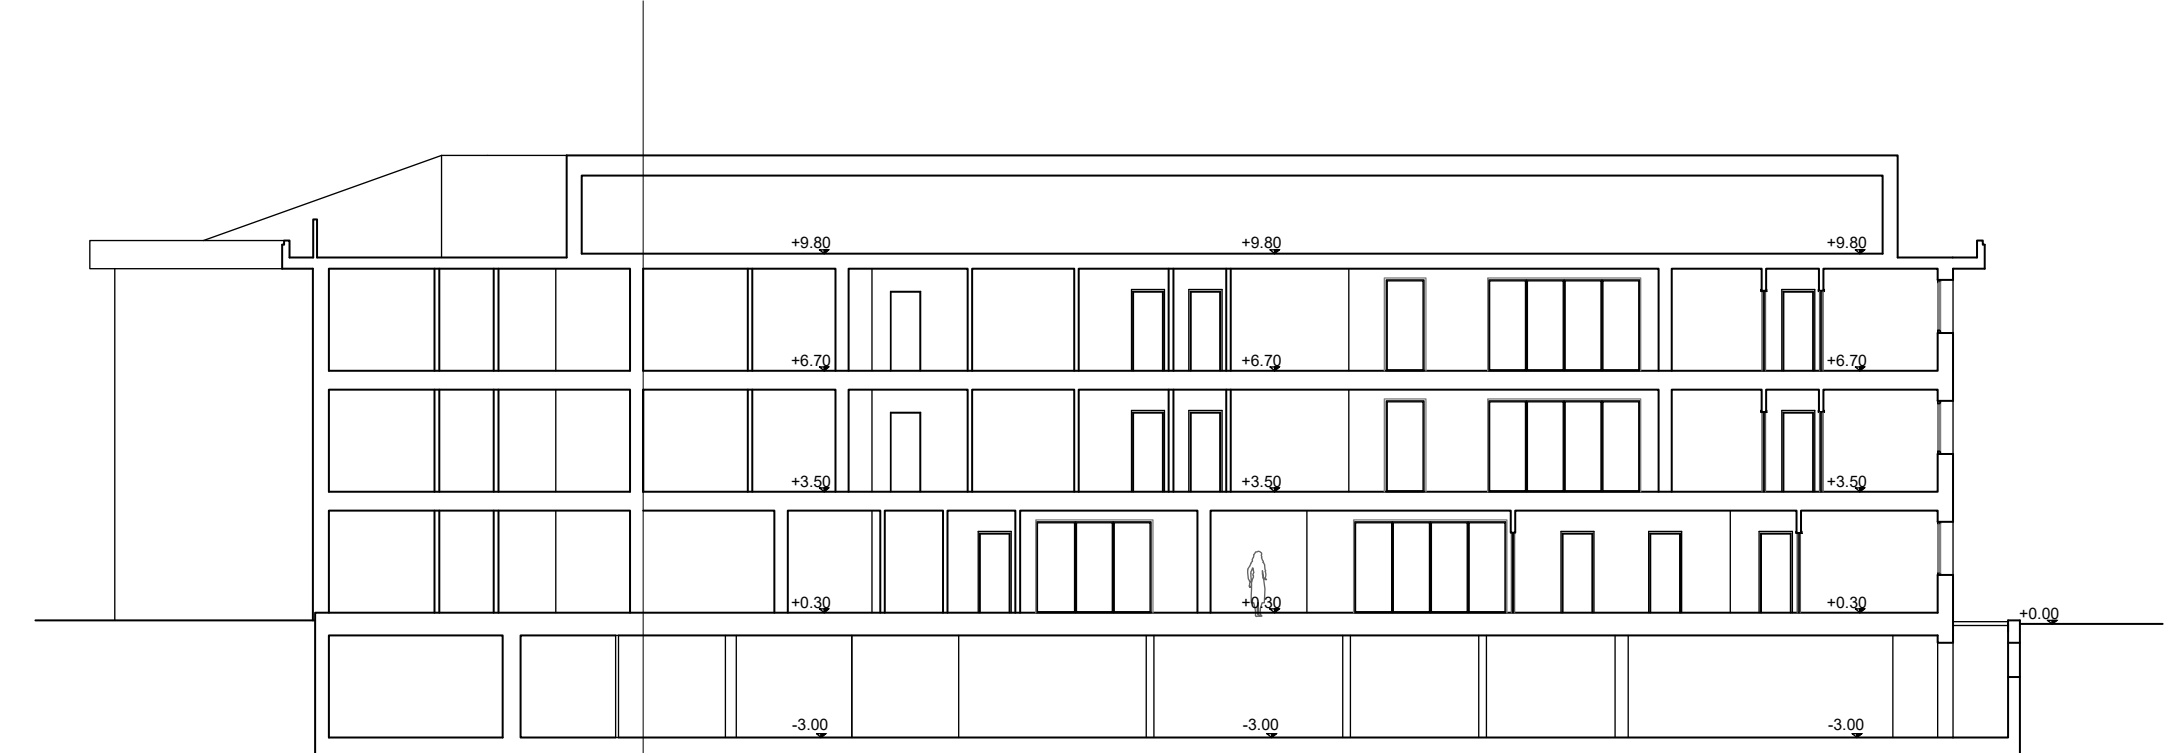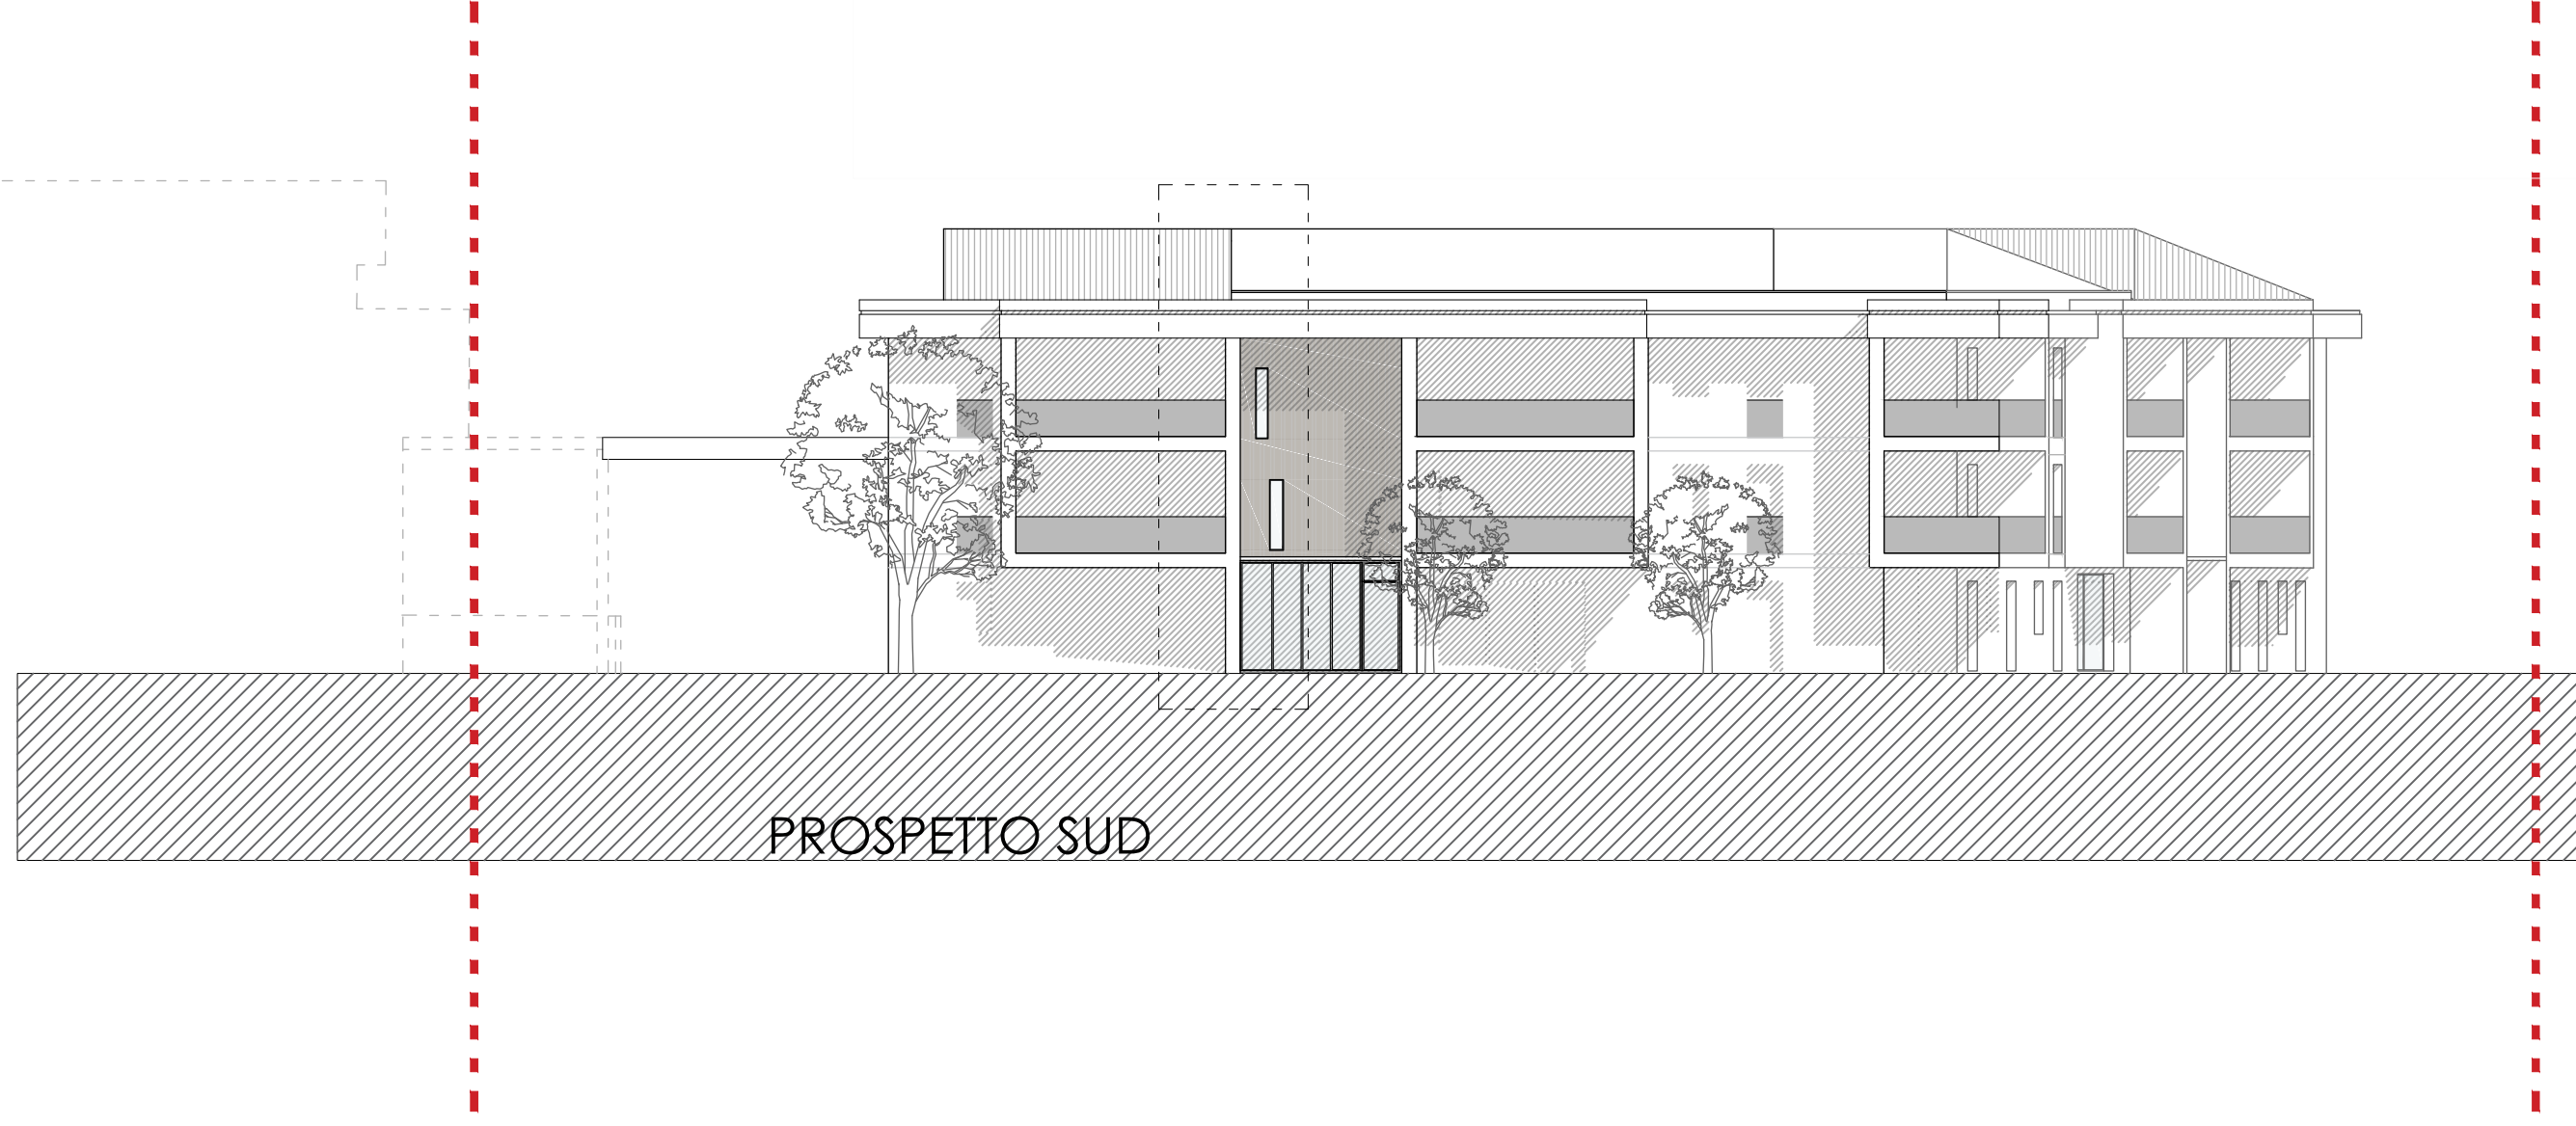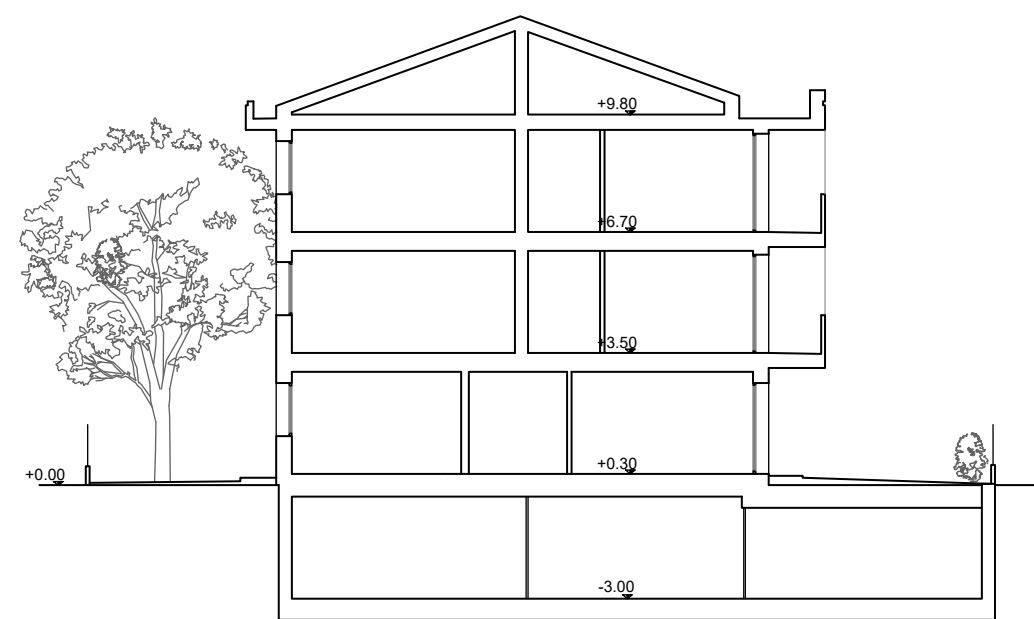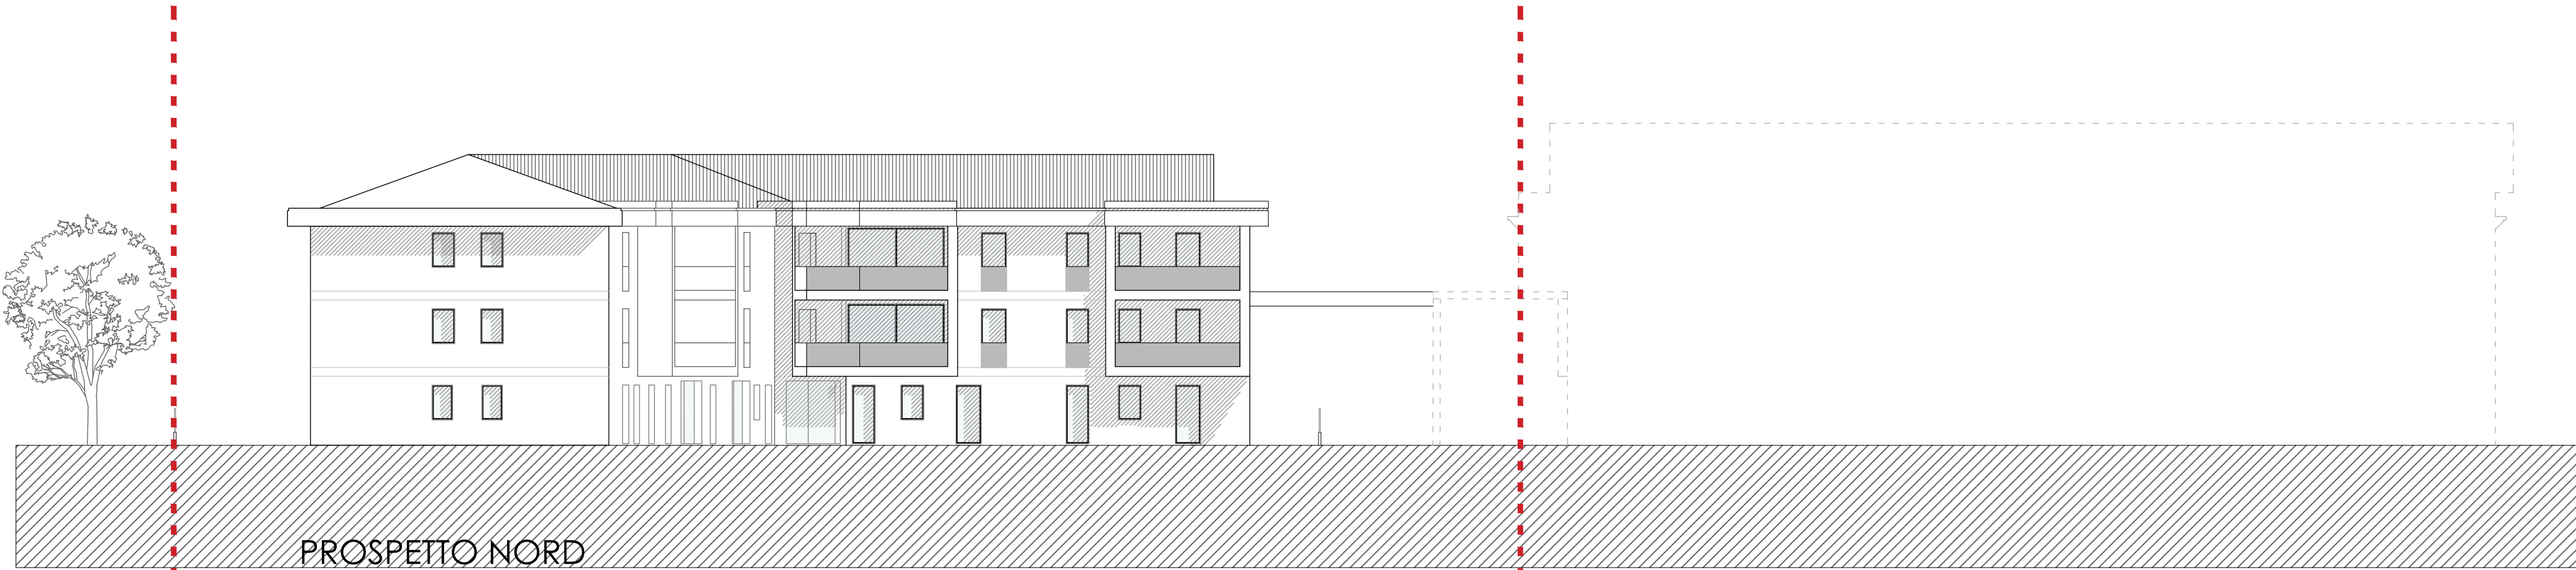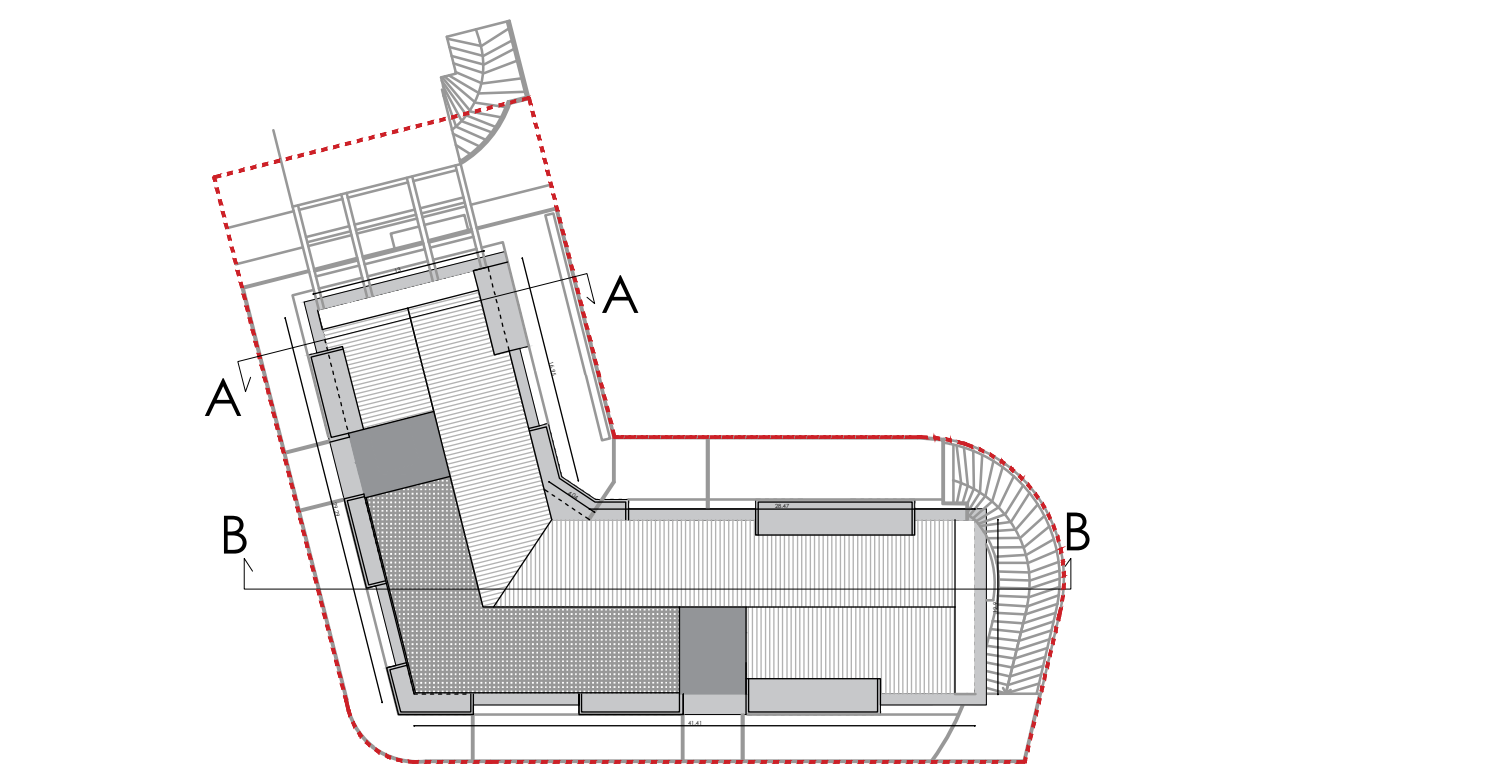

DETTAGLIO DI PROSPETTO SCALA 1:20

COPERTURA IN COPPI
COLORE A SCELTA DELLA D.L.

CORNICE IN C.A.
COLORI CHIARI

INTONACO
COLORI CHIARI

INFISSI IN PVC
COLORI CHIARI

PARAPETTO IN CLS CON RASATURA
COLORI CHIARI

INTONACO
COLORI CHIARI

INTONACO RIGATO
COLORI CHIARI

INTONACO
COLORI CHIARI

ZOCCOLINO IN PIETRA h 10 cm
COLORI CHIARI

SOGLIA IN MARMO sp.3 cm
COLORI CHIARI