

Comune di Selvazzano Provincia di Padova


Variente al Piano Particolareggiato esecutivo 56
"Selvazzano Centro" Comparto 6
ai sensi della L.R. 11/2004 art. 20 comma 13.

COMMITTENTE:
Massimo Marcato Rosa
legale rappresentante Arcana Bases Costruzioni s.r.l.
via Verdi n. 113 Campostrada (PD)

PROGETTAZIONE
STUDIO
ARCHITECTO.LIS
ANTONIO VENTURATO - PIETRO REGAZZO
ARCHITETTI
Tel 049 8941025 - Fax 049 7386601
Via Savelli, 6/D - 35129 Padova
email: arpm@studioarchitecto.it

ELABORATO: CALCOLO DELLA SUPERFICIE UTILE SCALA: 1:200 DATA: NOVEMBRE 2018
PROGETTO IN VARIANTE

COMMESSA	LIVELLO di PROGETTAZIONE	TITO ELABORATO	N° TAVOLA	REVISIONE	N°PIANO
		ARC	08	00	

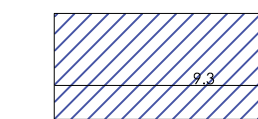 AREE COMPUTATE COME S.U.


CALCOLO SUPERFICIE UTILE

PIANO TERRA	
Totale	614,40 mq
PIANO PRIMO	
Totale	564,64 mq
PIANO SECONDO	
Totale	564,64 mq
TOTALE	1743,68 mq


VERIFICA SUPERFICIE UTILE

Superficie utile massima	1953,45 mq
Superficie utile di progetto in variante	1743,68 mq
	1743,68 < 1953,45 mq

PIANO TERRA

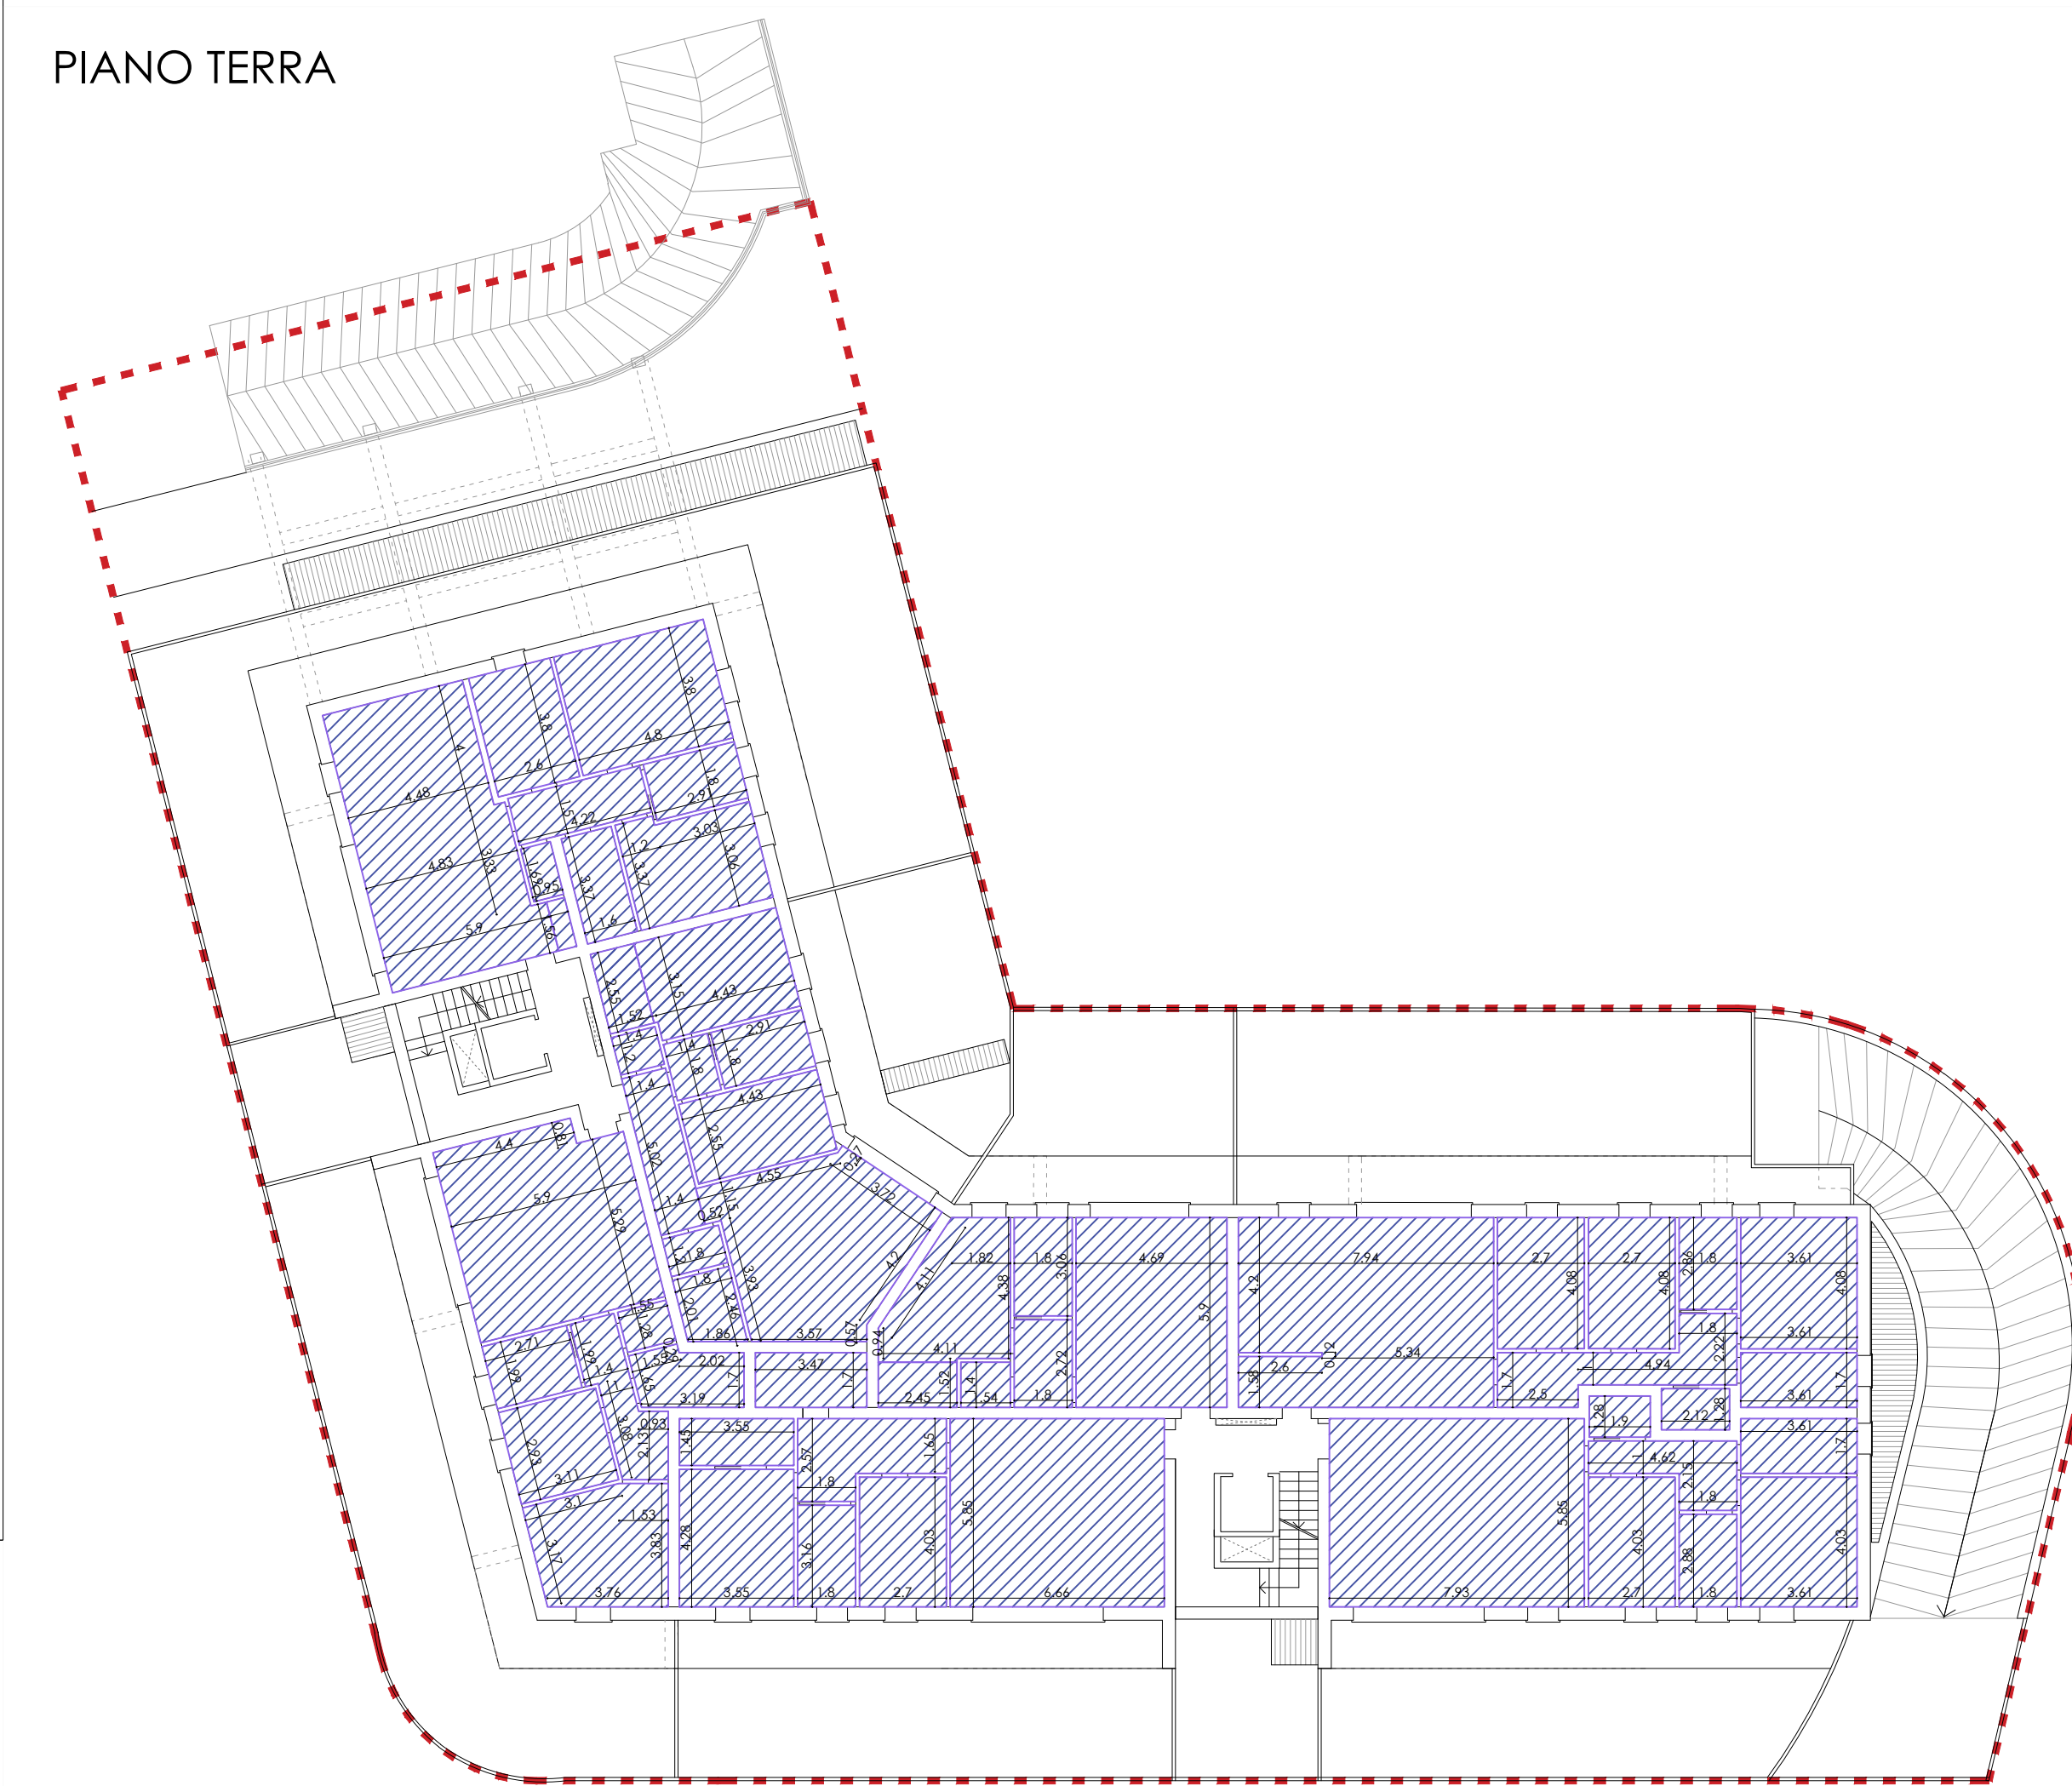

PIANO PRIMO

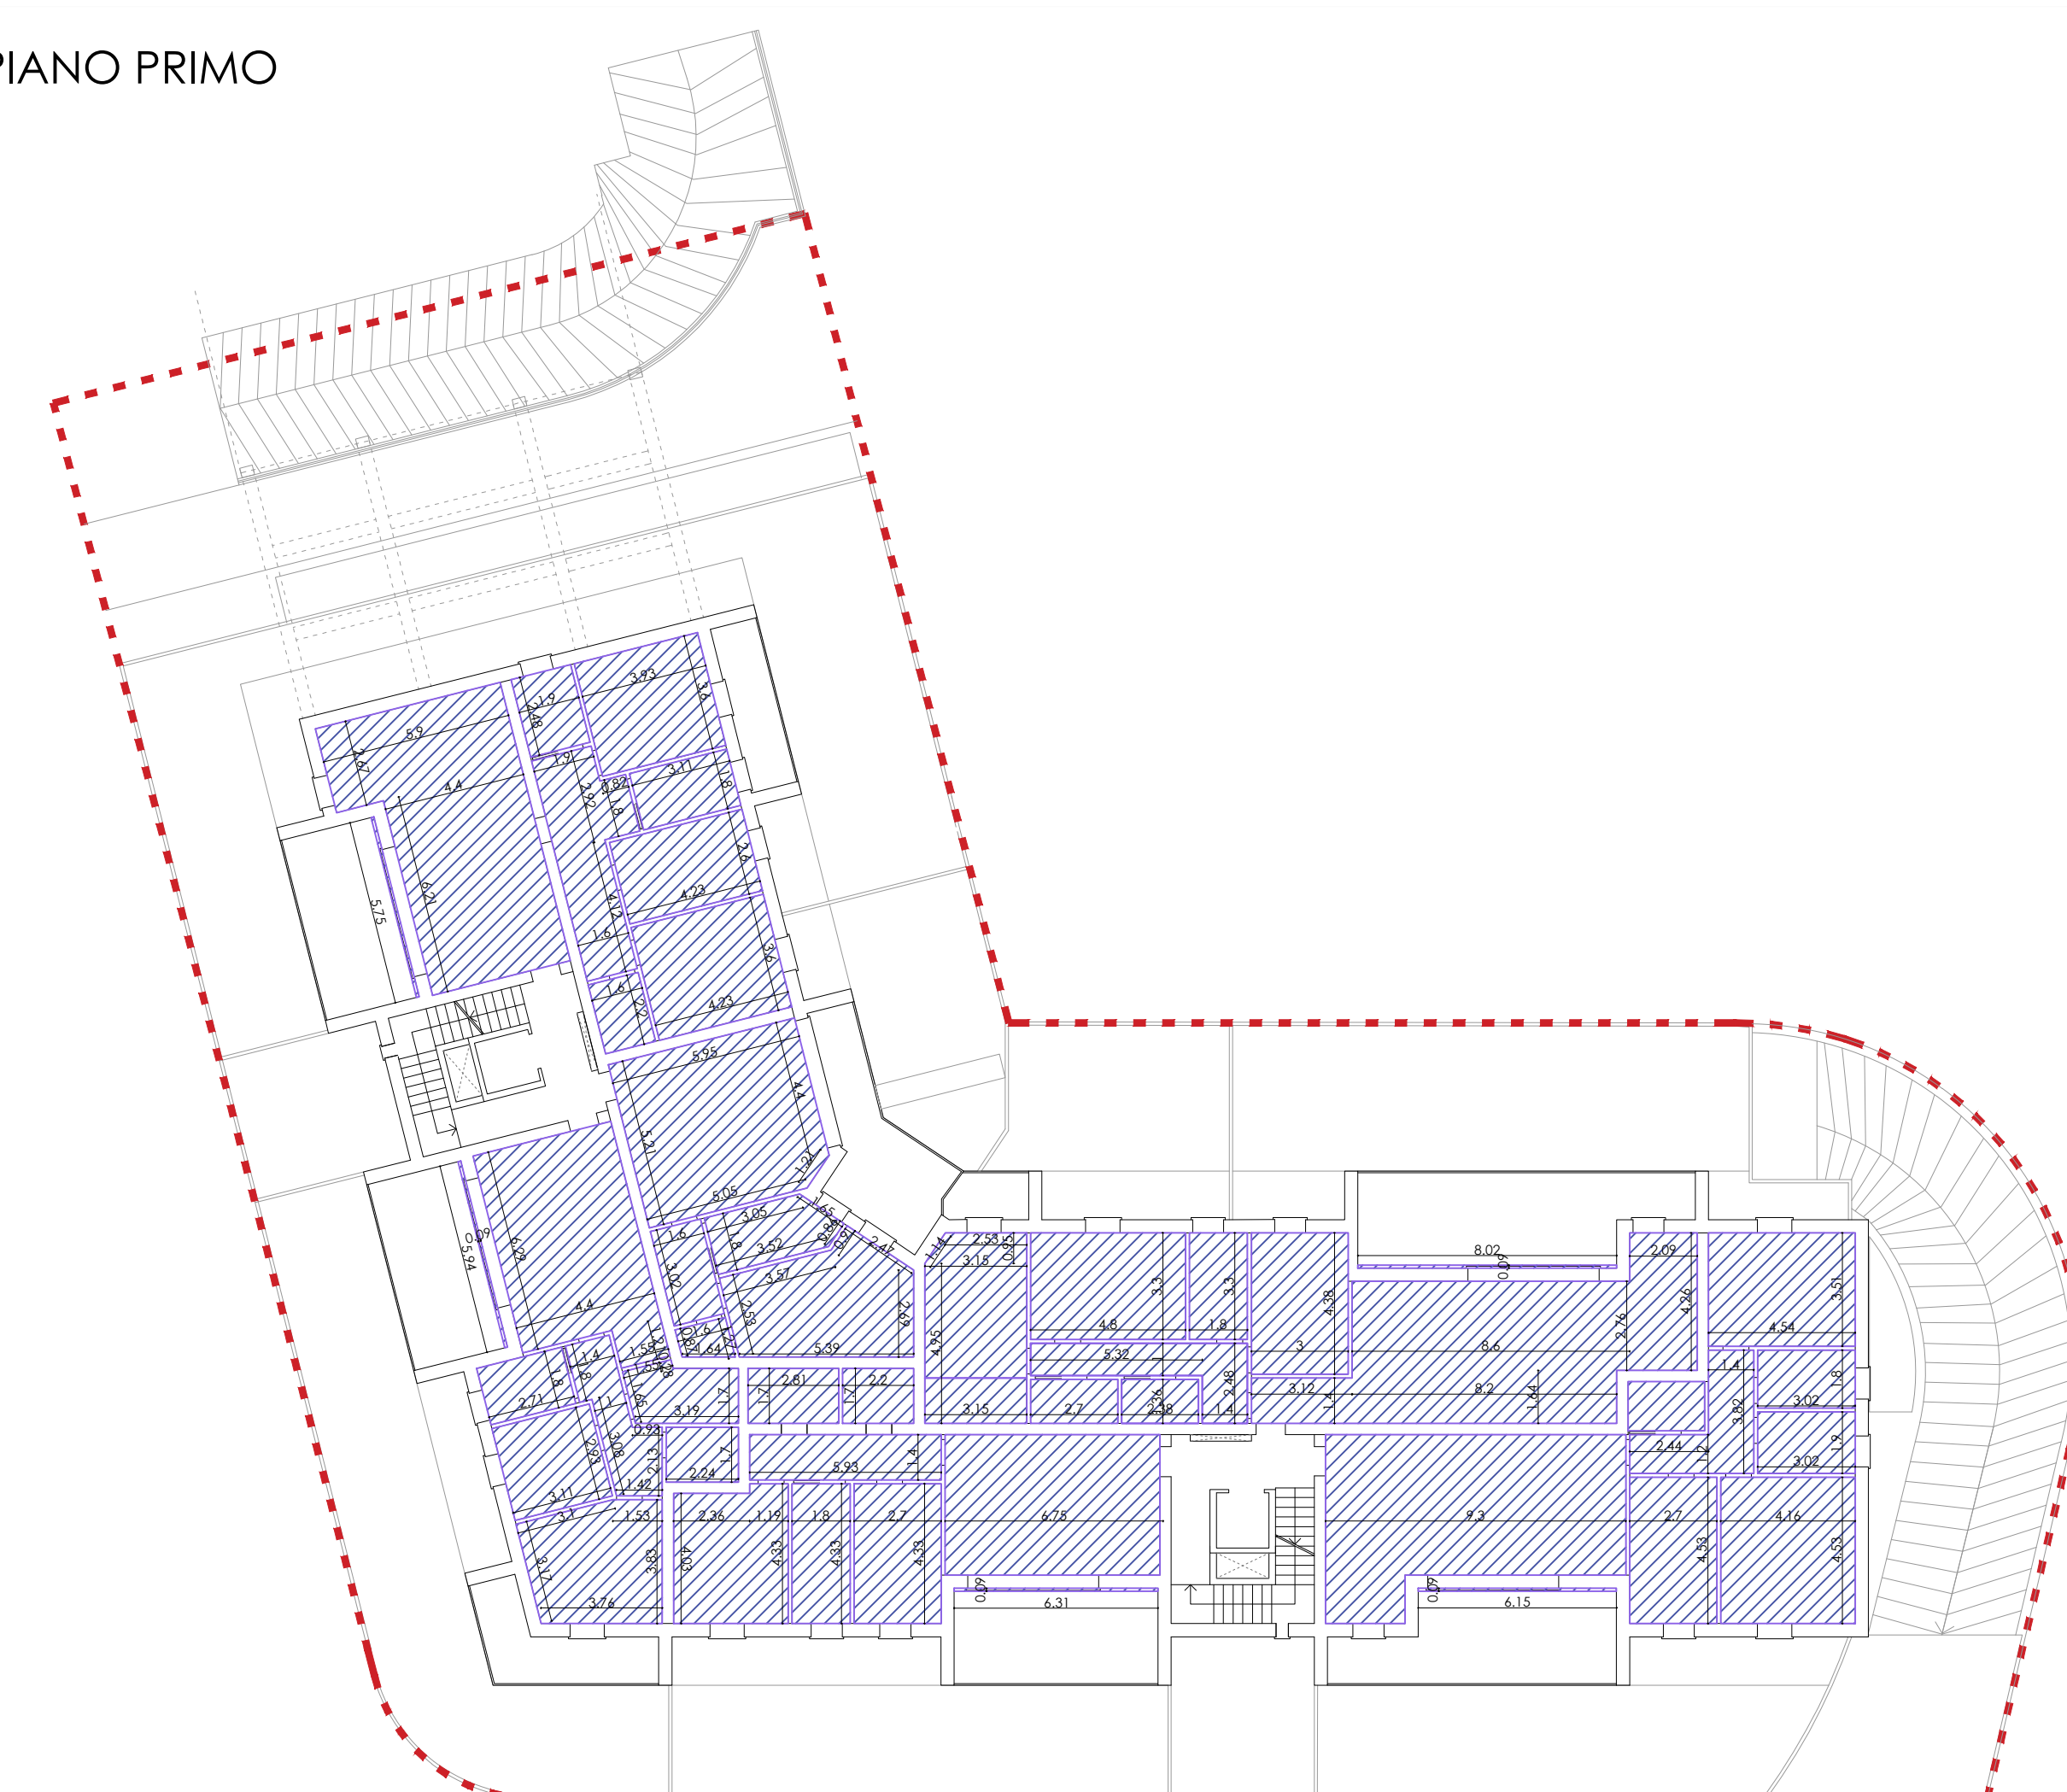

PIANO SECONDO

