

Variante al Piano Particolareggiato esecutivo 56
 "Selvazzano Centro" Comparto 6
 - U.M.I. 8D parte - 8E ed 8F
 ai sensi della L.R. 11/2004 art. 20 comma 13.

COMMITTENTE

Massimo Marcato Rosa
legale rappresentante Società Italo Costruzioni s.r.l.
via Verdi n. 113 Camposanpiero (PD)

PROGETTAZIONE

STUDIO

ARCHIPOLIS

ANTONIO VENTURATO - PIETRO REGAZZO
ARCHITETTI
Tel. 049 9841022 - Fax 049 7186501
Via Savelli, 6/D - 35129 Padova
email: progetti@studioarchipolis.it

PROVA DA COSTRUZIONE s.r.l.

via Padova, 18 - 35131 Padova
tel. 049 9741111 - fax 049 9741122

ELABORATO: PIANTE DI PROGETTO IN VARIANTE

SCALA: 1:200

AGG. DATA: LUGLIO 2020

U.M.I. 8e 9f

COMMESSA	LIVELLO DI PROGETTAZIONE	TIPO	N° TAVOLA	REVISIONE	N°PIANO
		ARC	06	00	

LEGENDA


PERIMETRO AREE INCLUSE NELLA VARIANTE

PERIMETRO DI MASSIMO INVILUPPO


AREE CON VINCOLO DI USO PUBBLICO= 79,48 MQ

N


PIANO TERRA

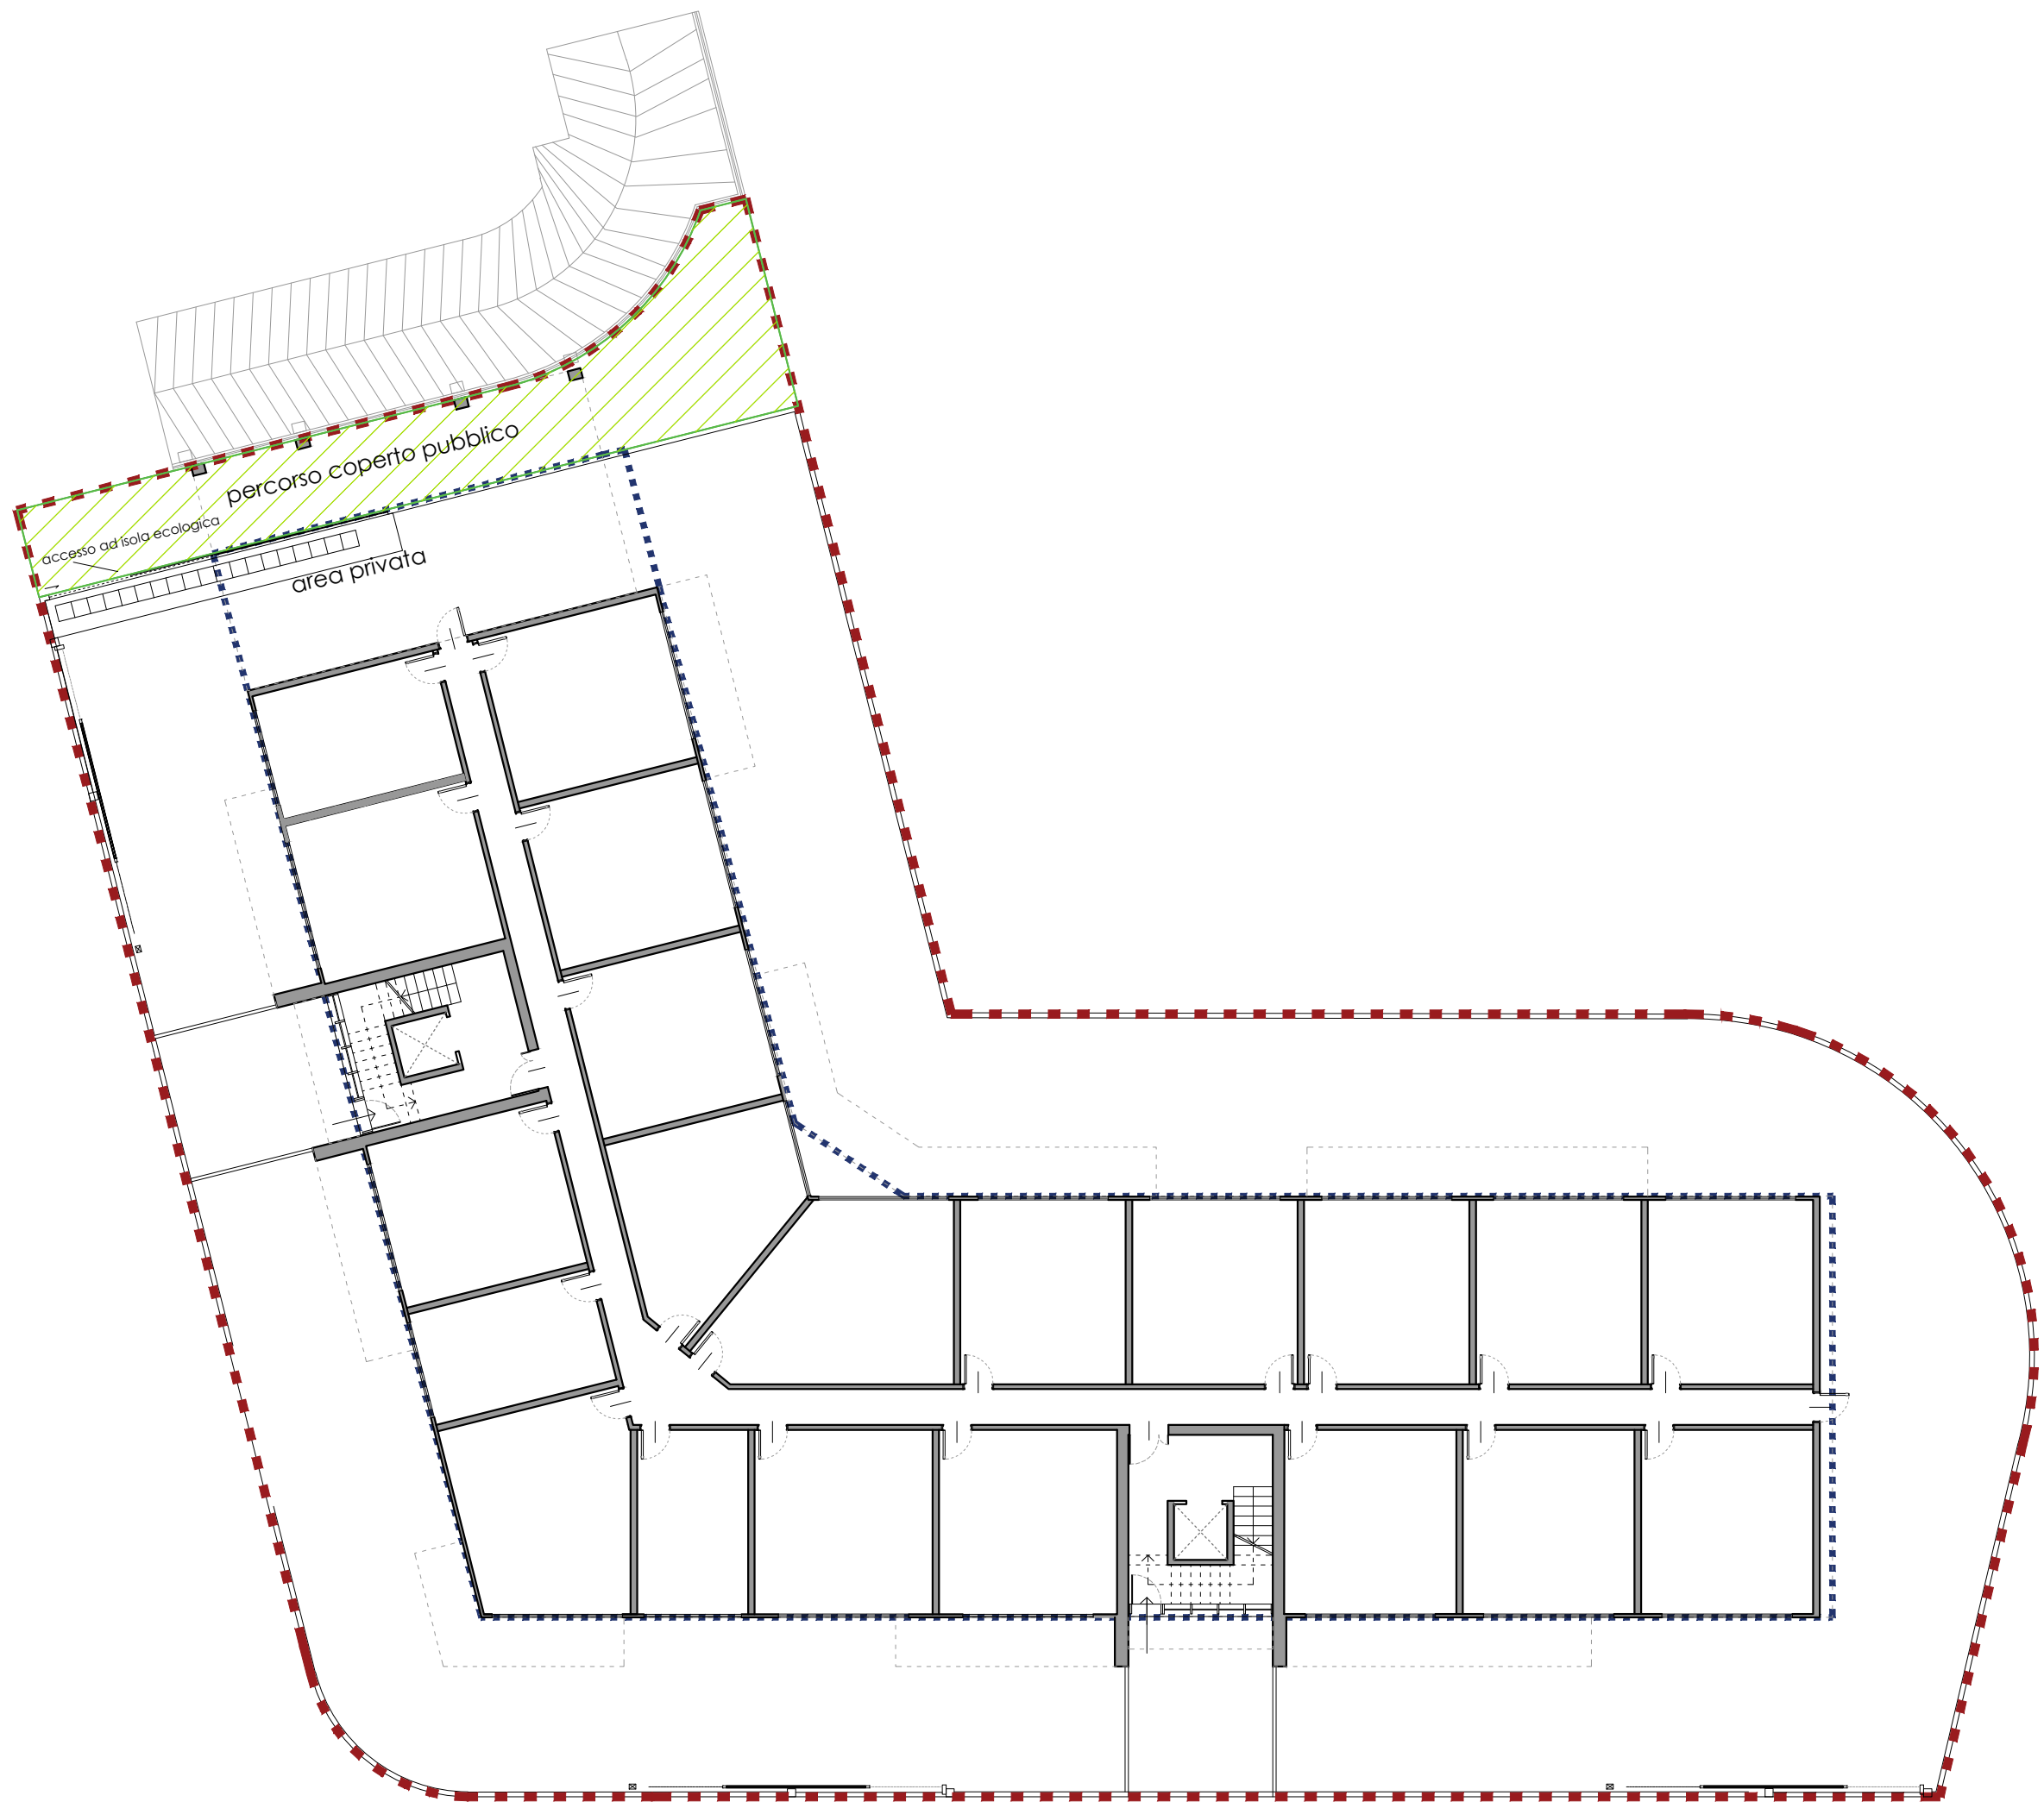


PIANO PRIMO

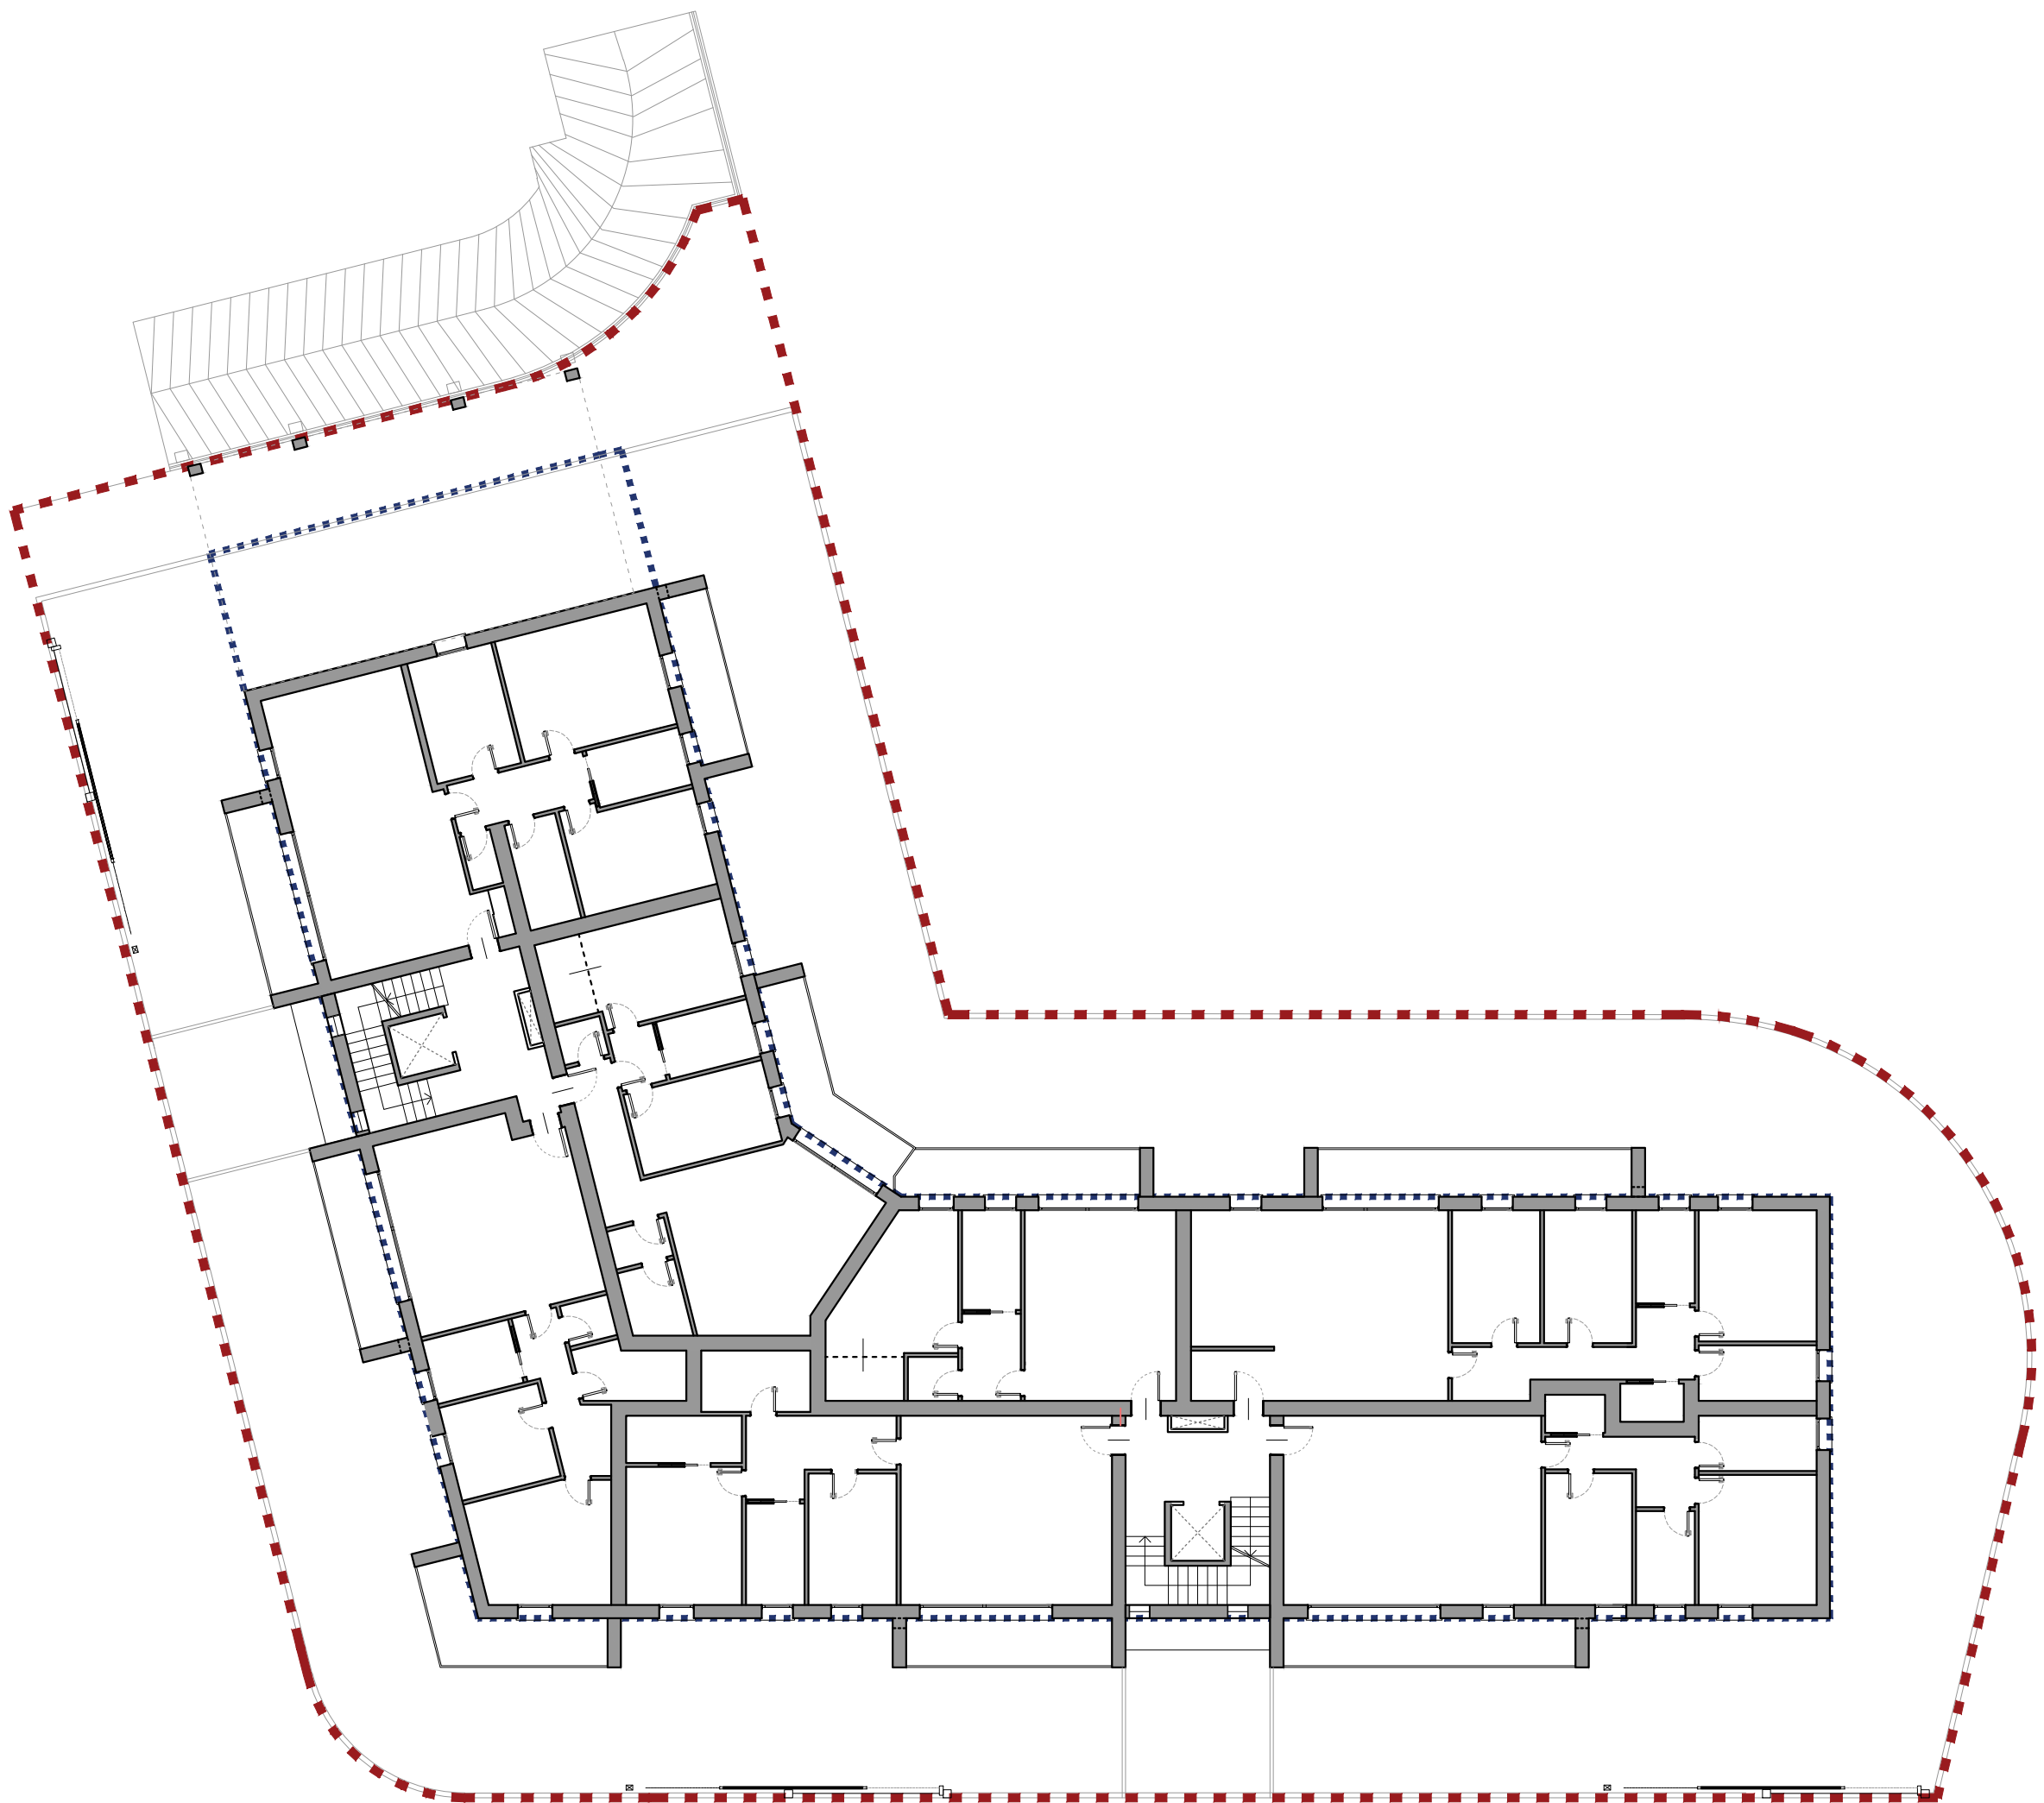


PIANO SECONDO

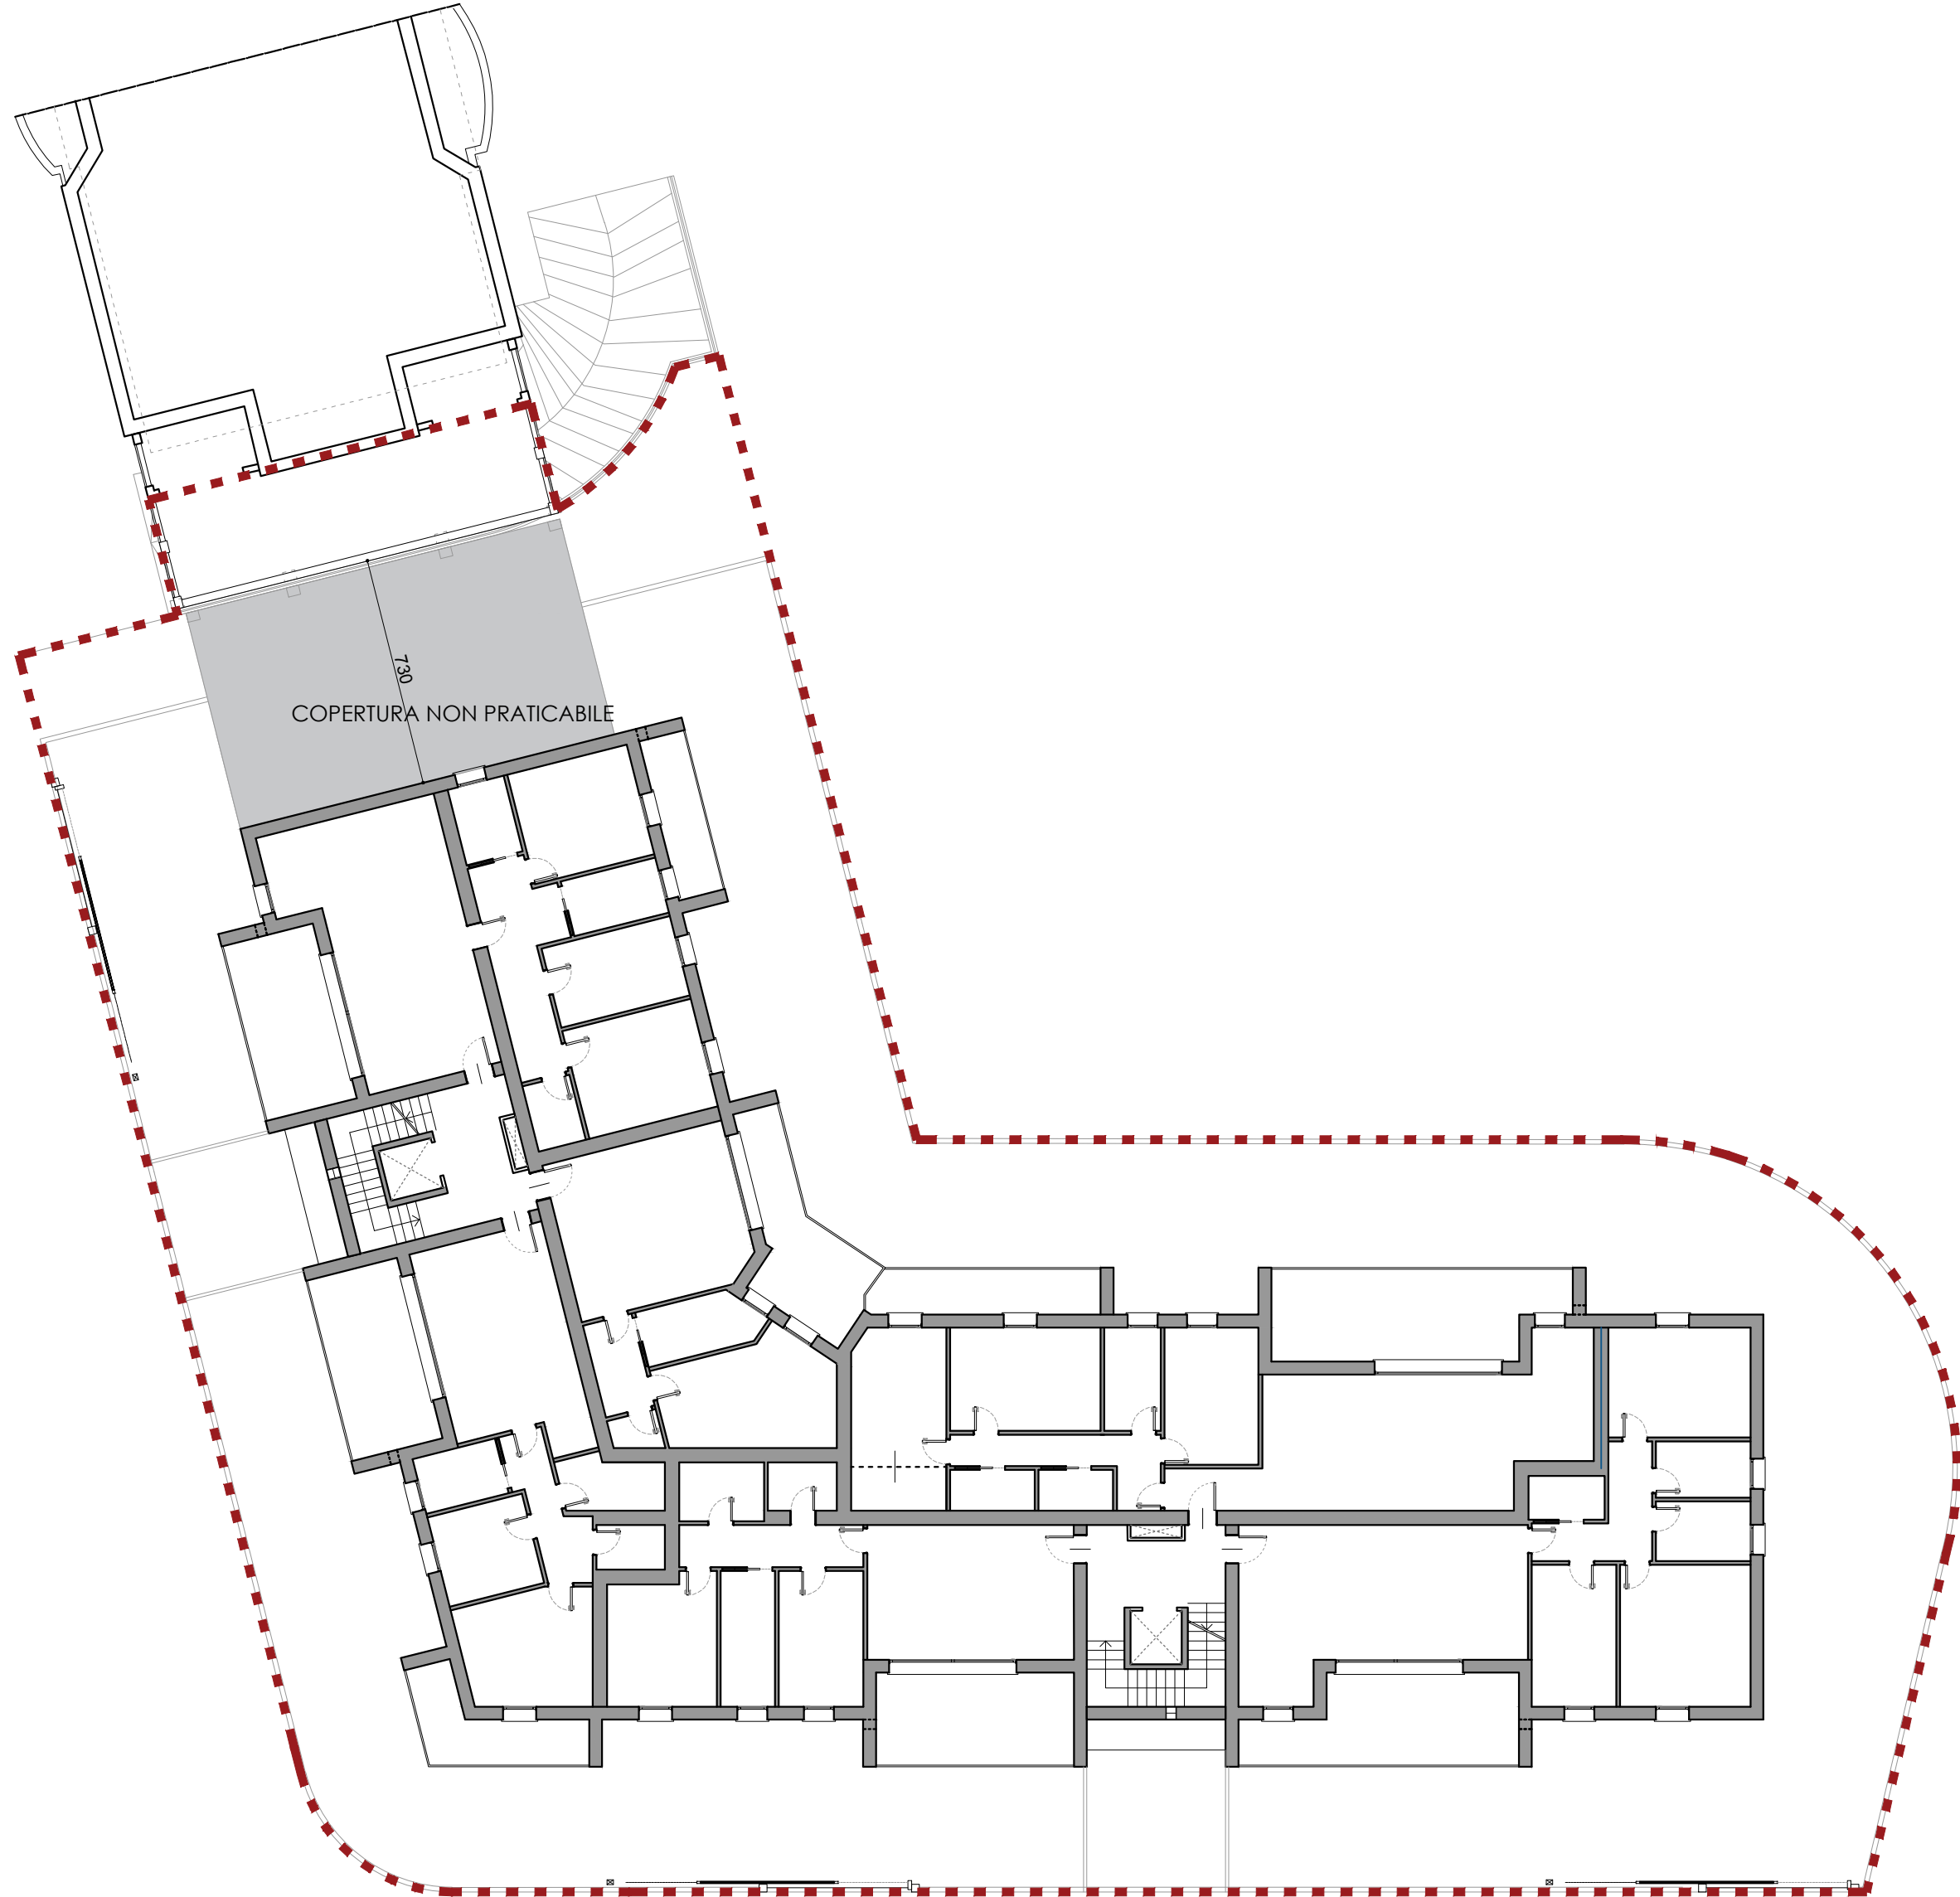

PIANO TERZO

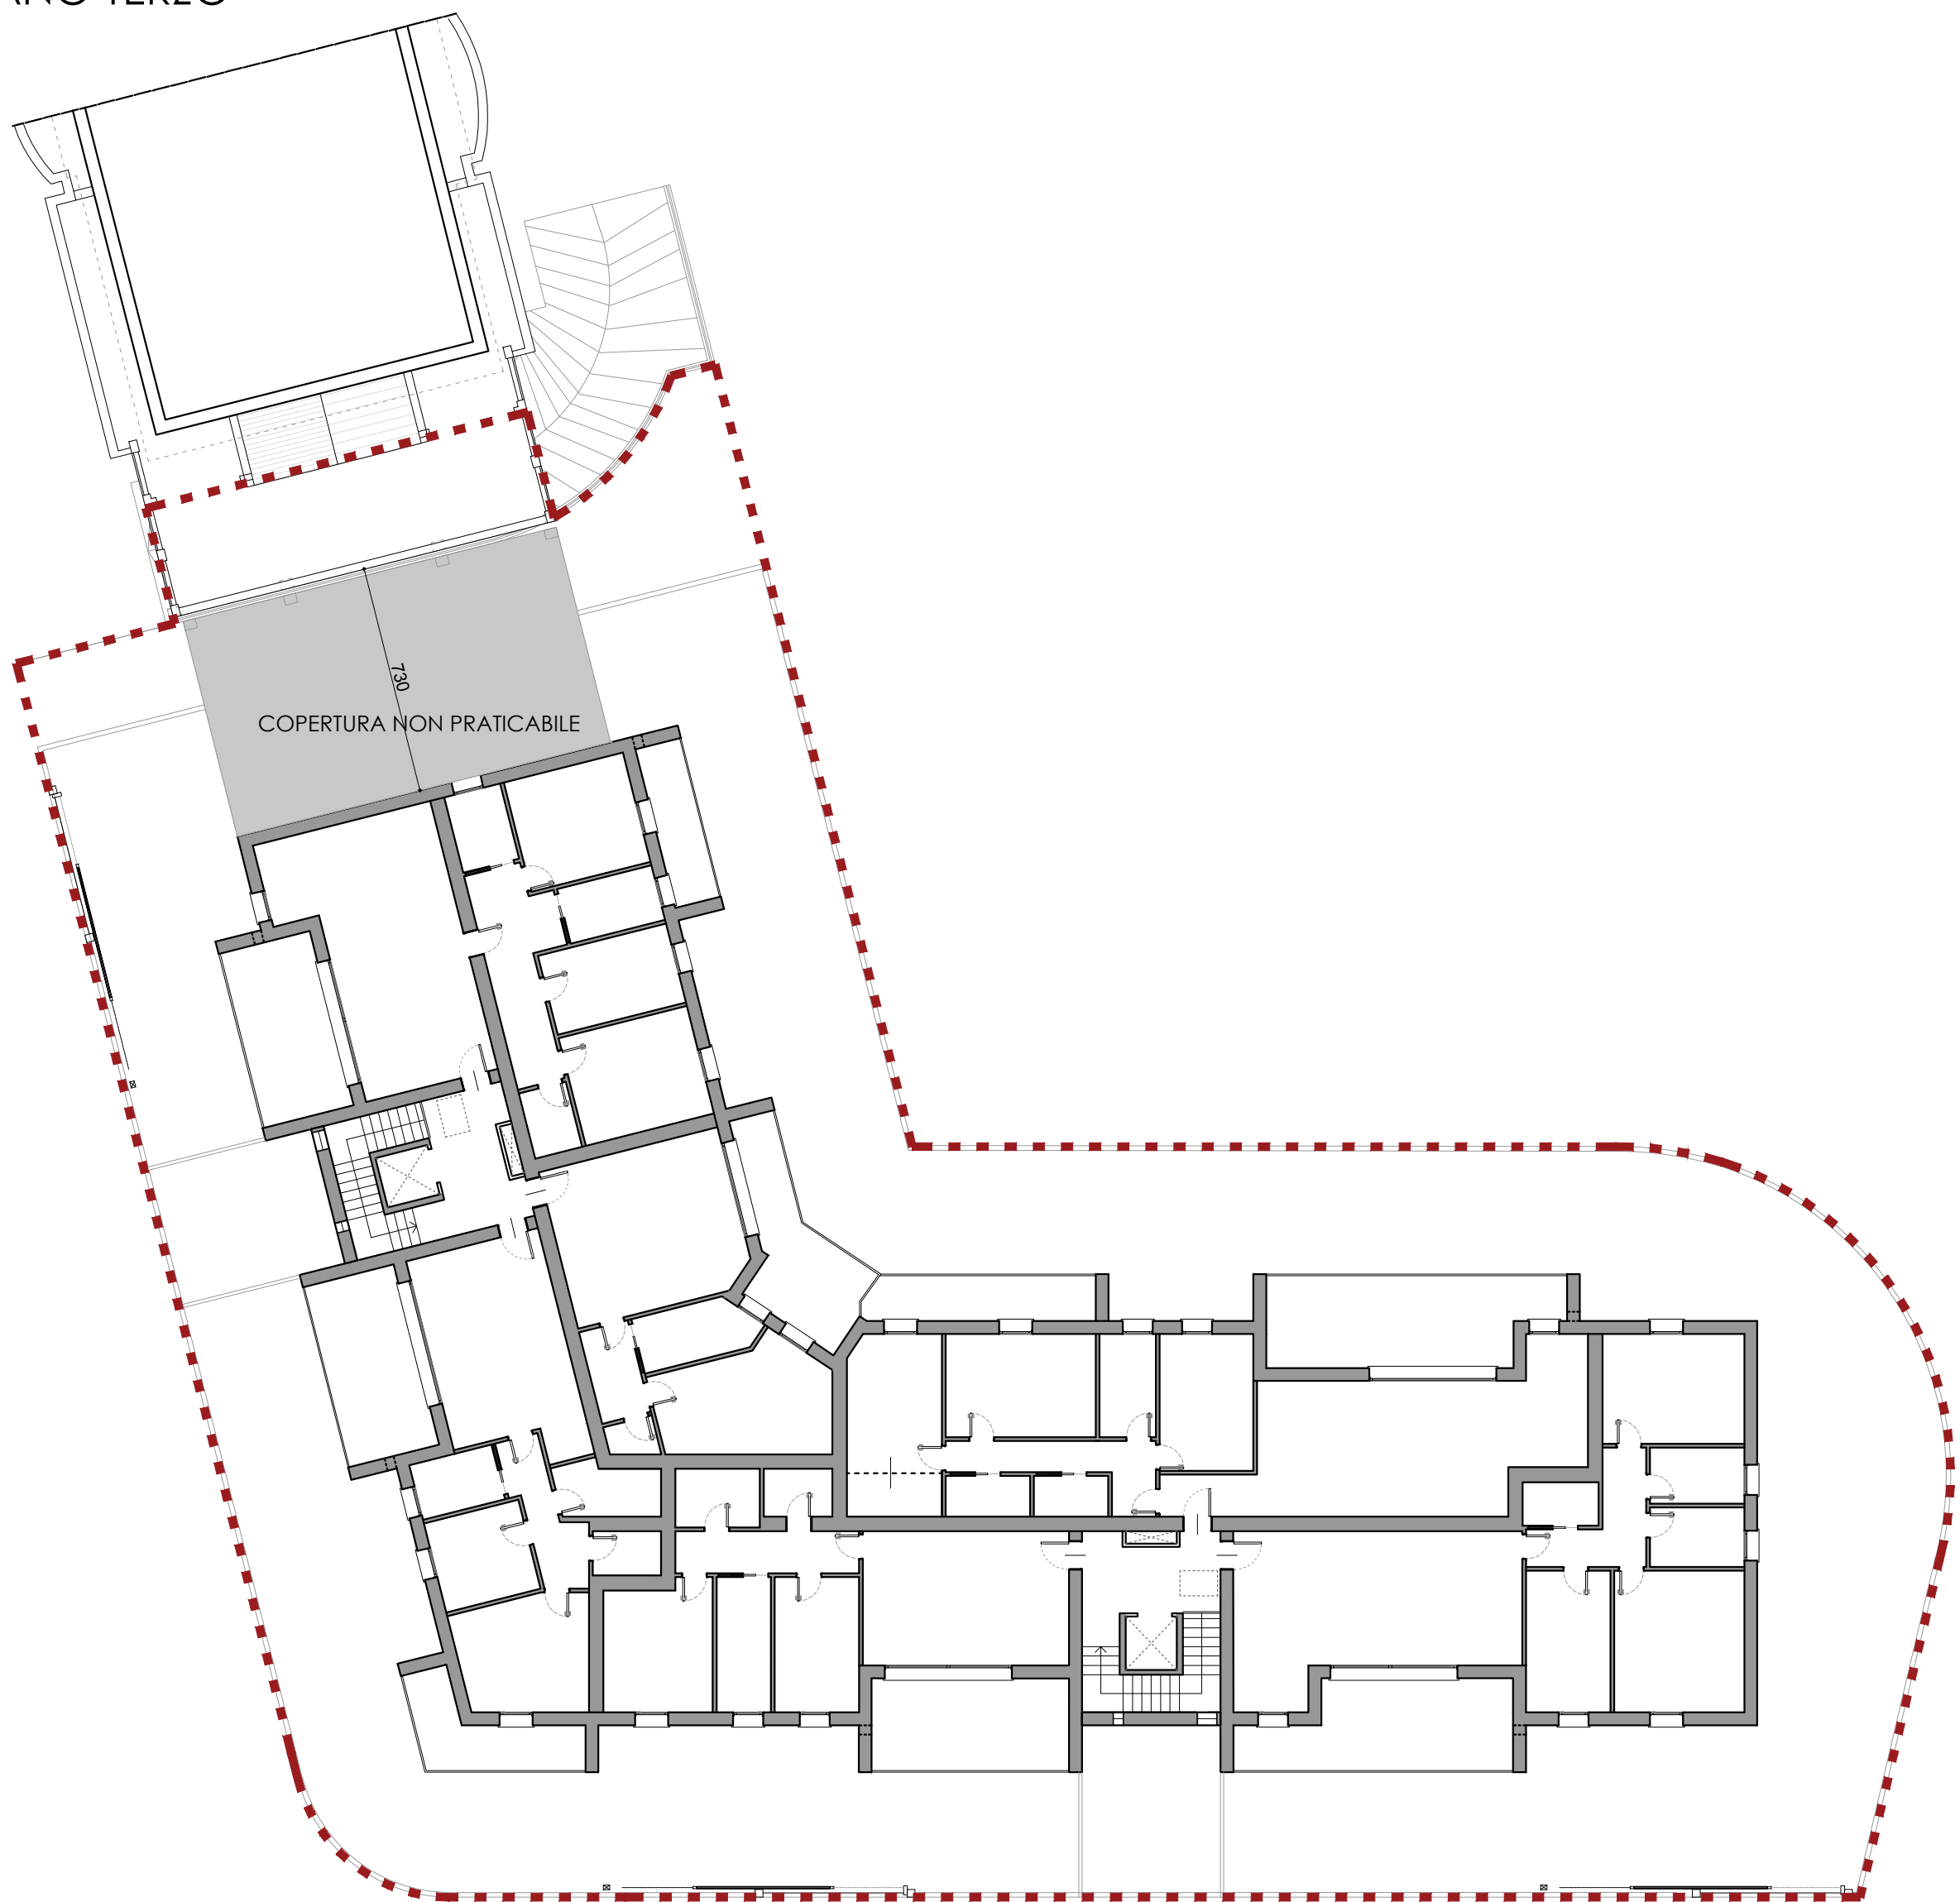

PIANO COPERTURA_LOCALI TECNICI

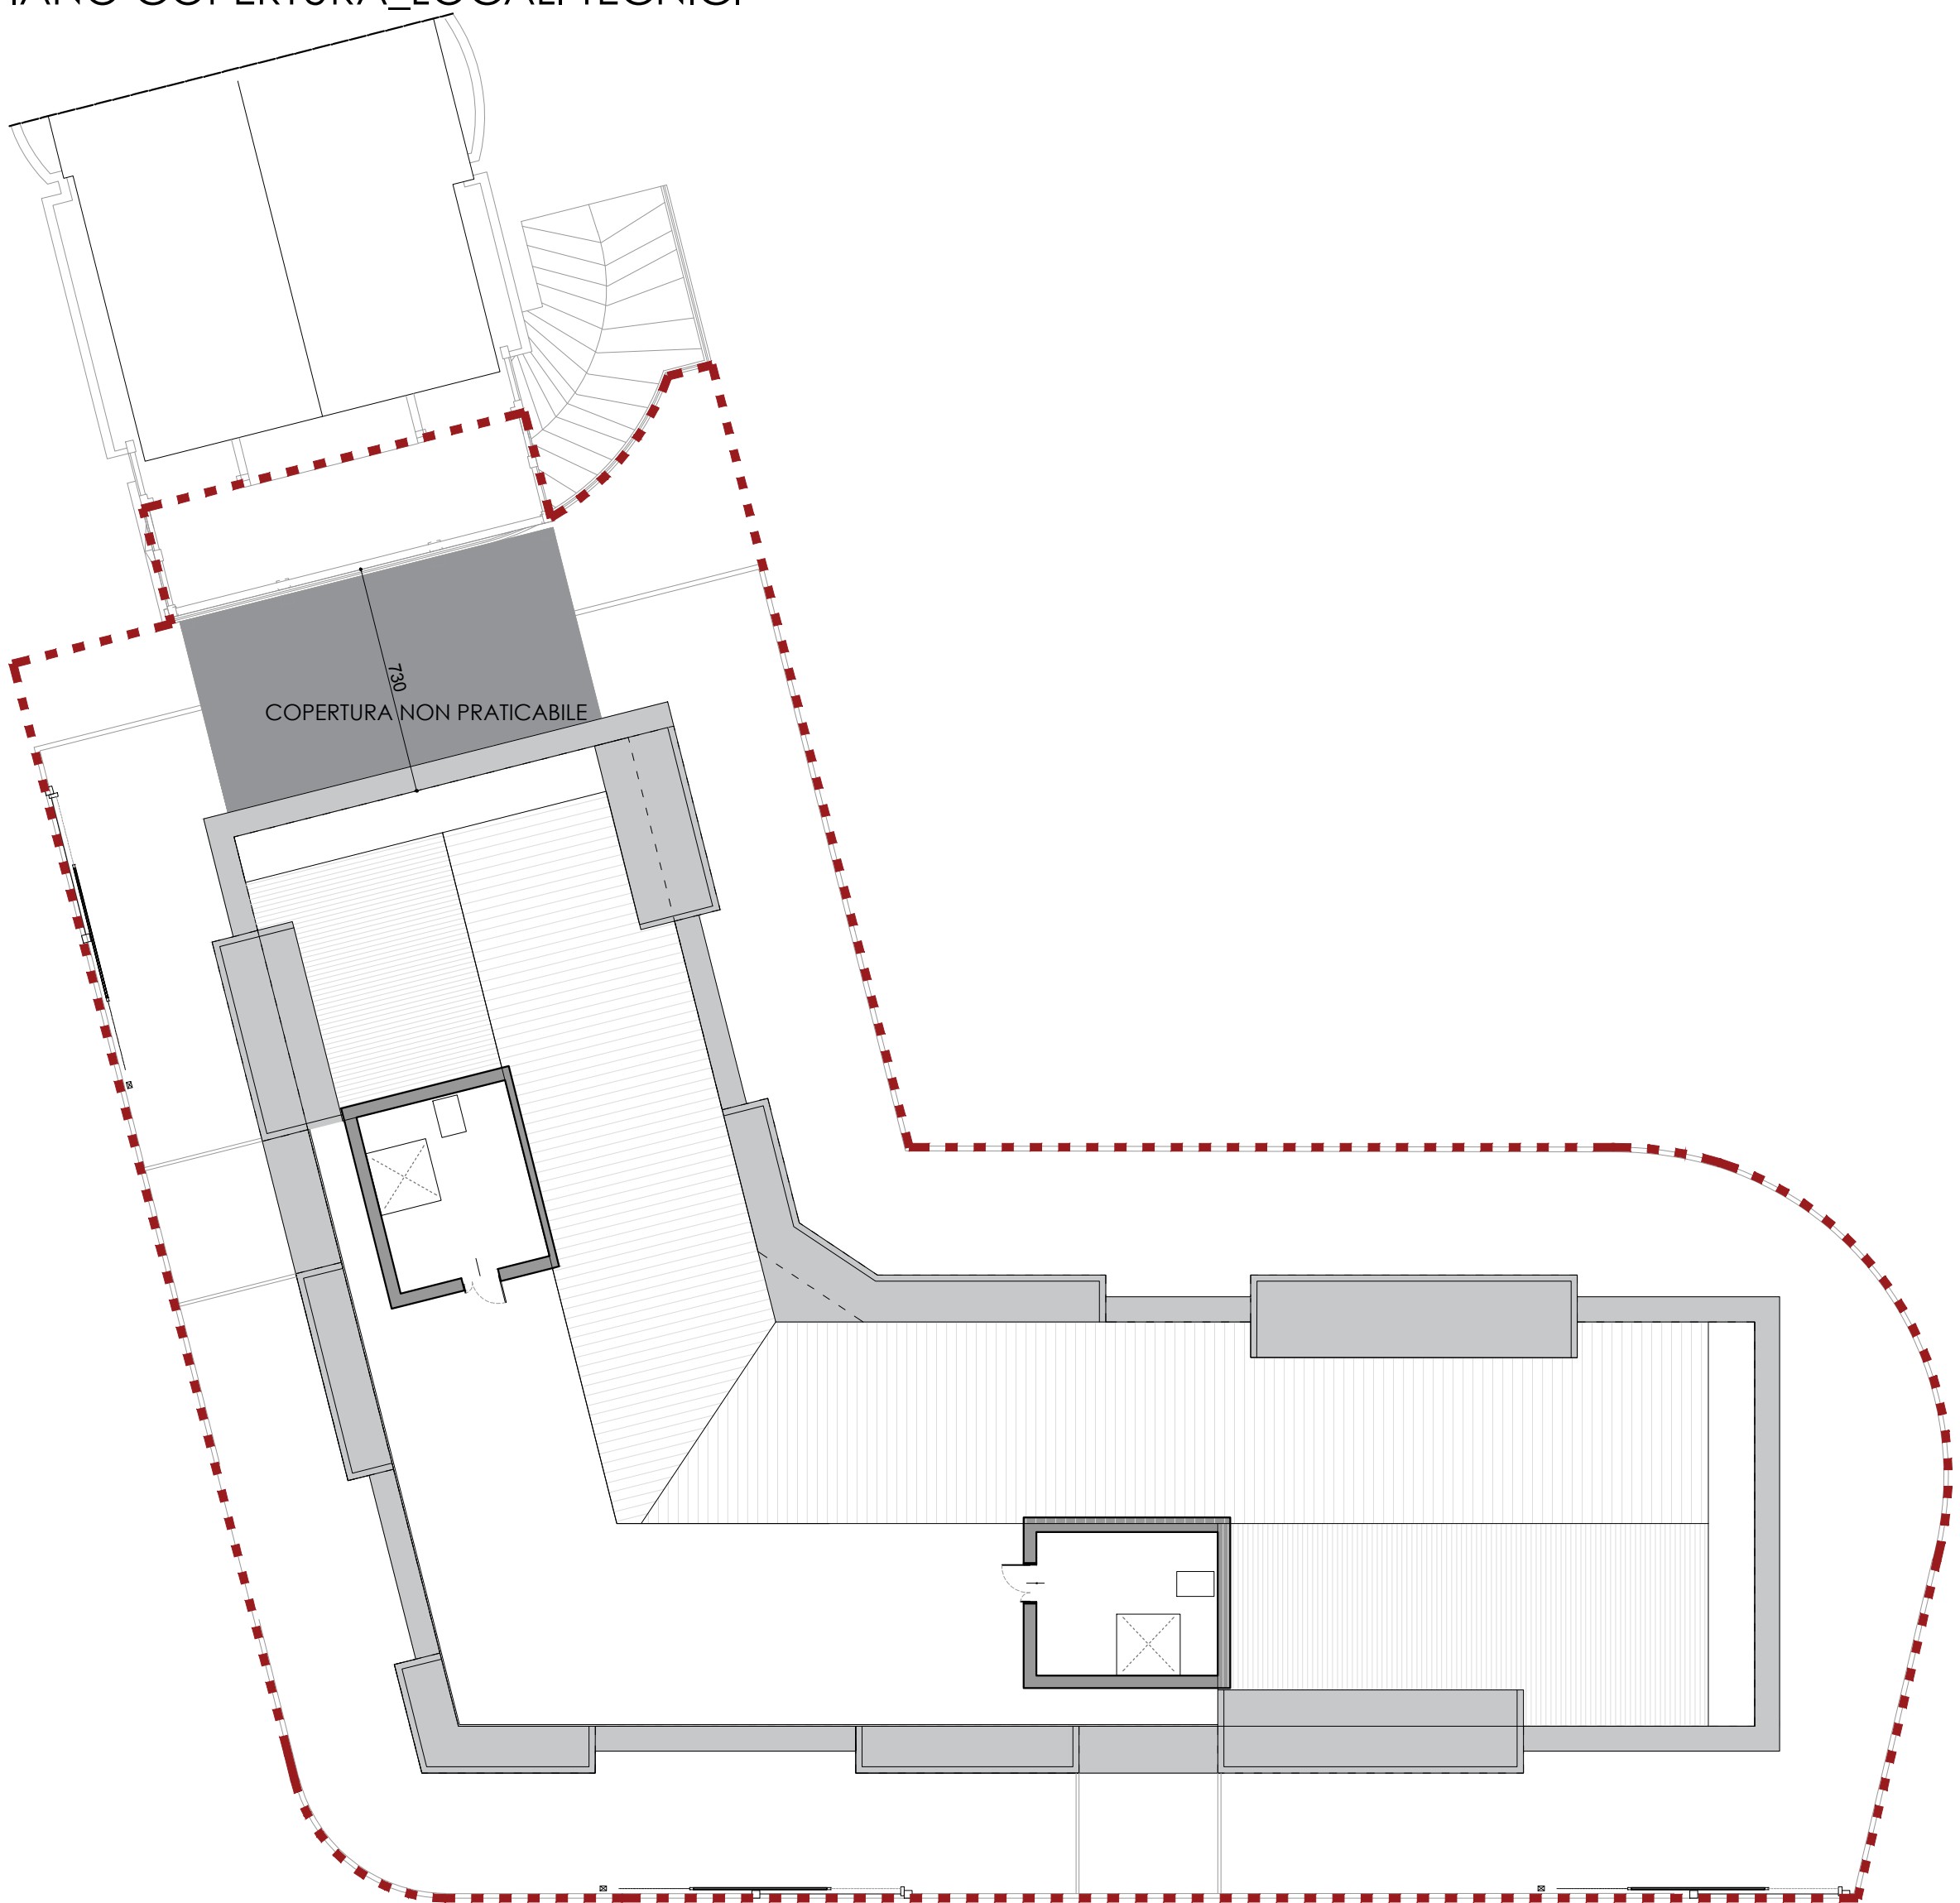

PIANO COPERTURA

