

Variante al Piano Particolareggiato esecutivo 56
 "Selvazzano Centro" Comparto 6
 - U.M.I. 8D parte - 8E ed 8F
 ai sensi della L.R. 11/2004 art. 20 comma 13.



COMMITTENTE:
Massimo Marcato Rosa
legale rappresentante Società Bosco Costruzioni s.r.l.
via Verdi n. 113 Campodarsego (PD)

PROGETTAZIONE
STUDIO ARCHIPOLIS
ANTONIO VENTURATO - PIETRO REGAZZO ARCHITETTI
Tel 049 8941025 - Fax 049 7386601
Via Savelli, 30/D - 35129 Padova
email: progetti@studioarchipolis.it


ELABORATO: PROSPETTI E SEZIONI DI PROGETTO SCALA: 1:200
IN VARIANTE U.M.I. 8e 8f

AGG. DATA: LUGLIO 2020

COMMESSA	LIVELLO DI PROGETTAZIONE	TIPO ELABORATO	N° TAVOLA	REVISIONE	N°PIANO
		ARC	07	00	

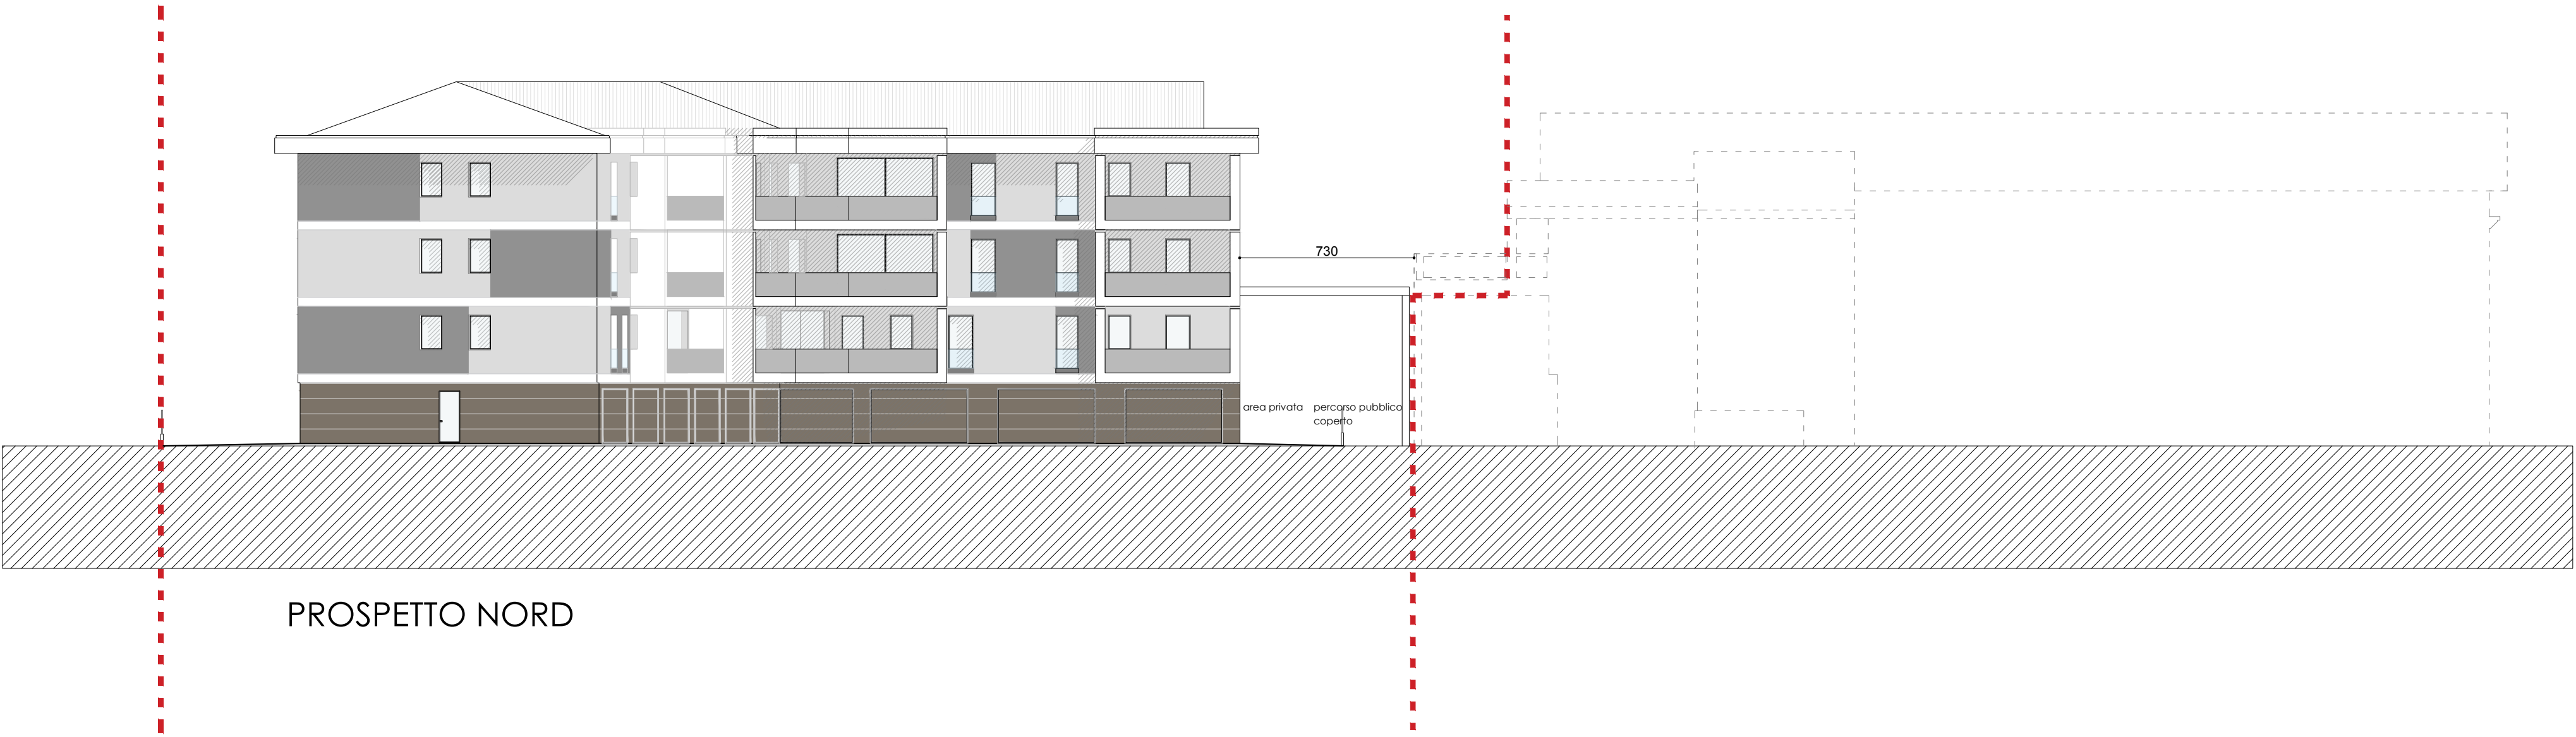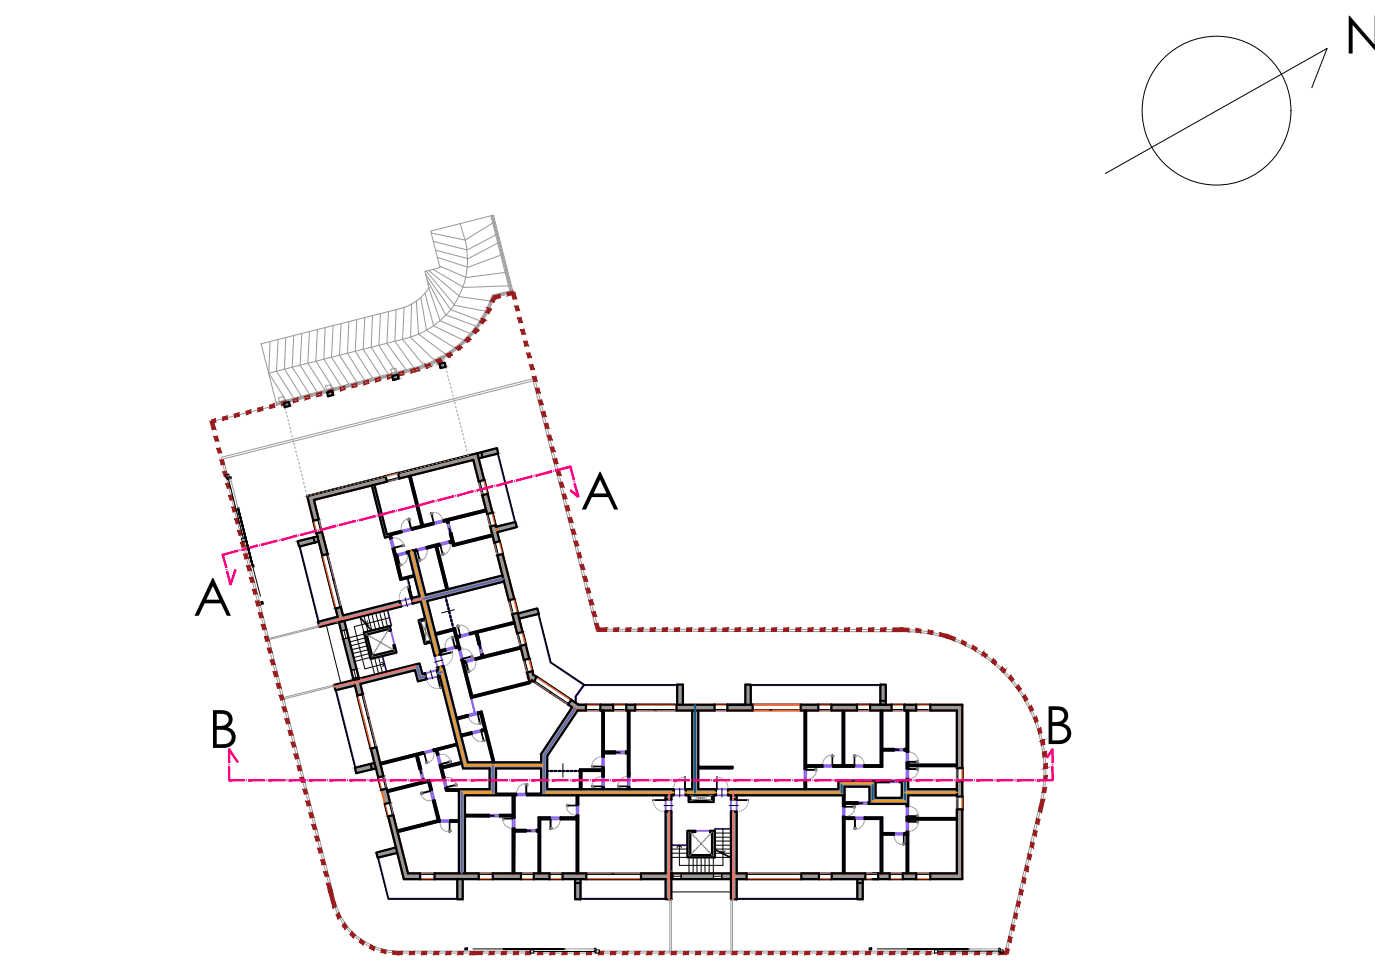


PROSPETTO NORD

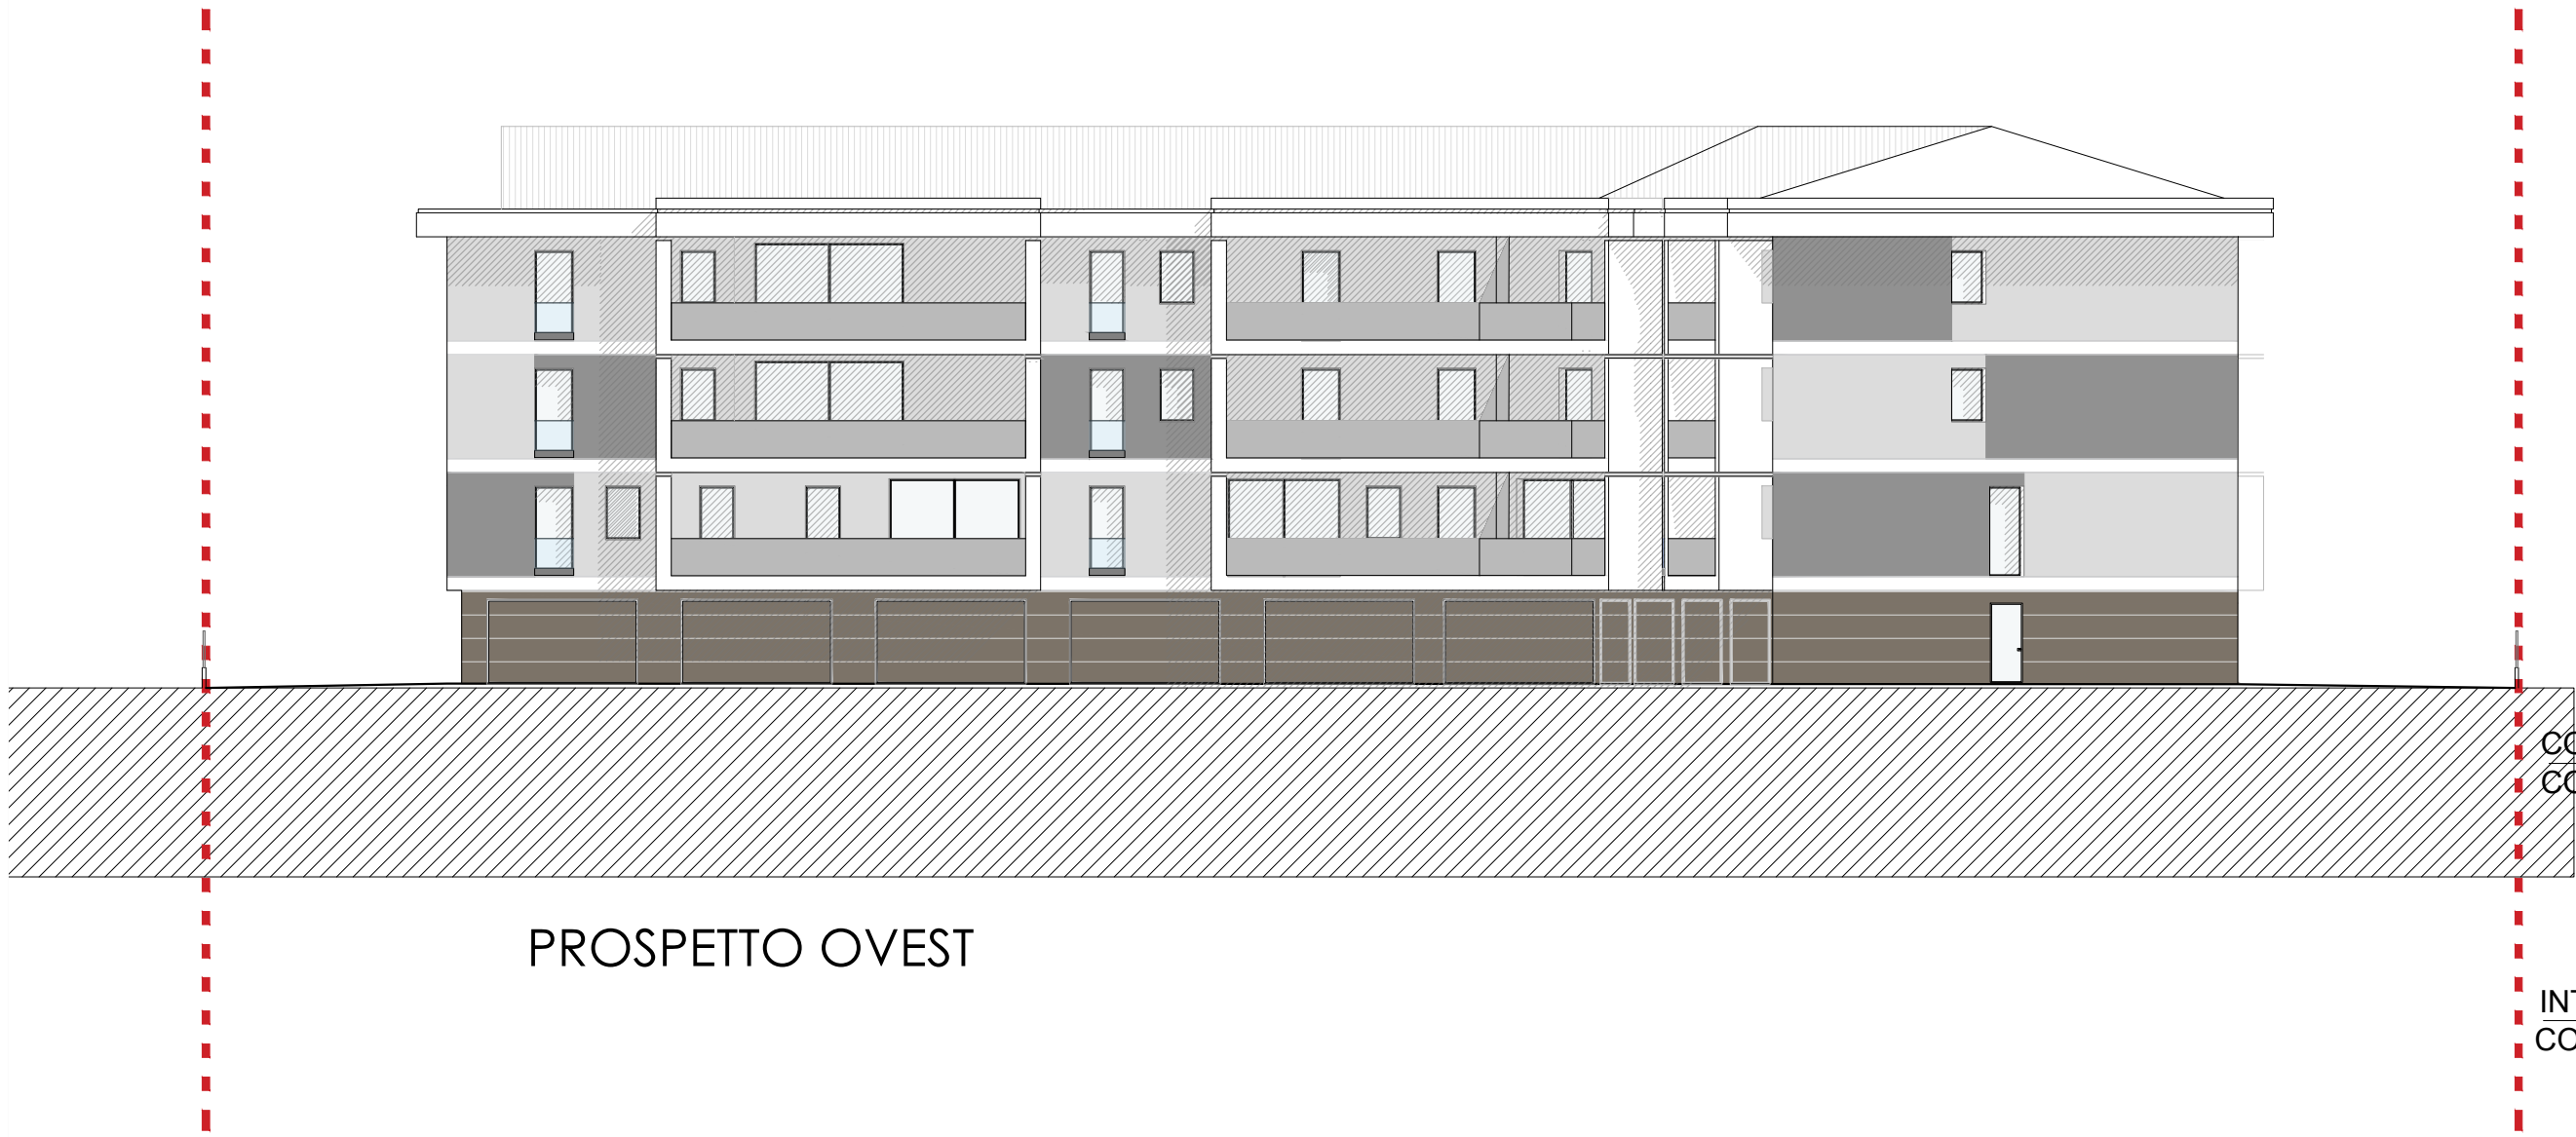


PROSPETTO OVEST




PROSPETTO EST

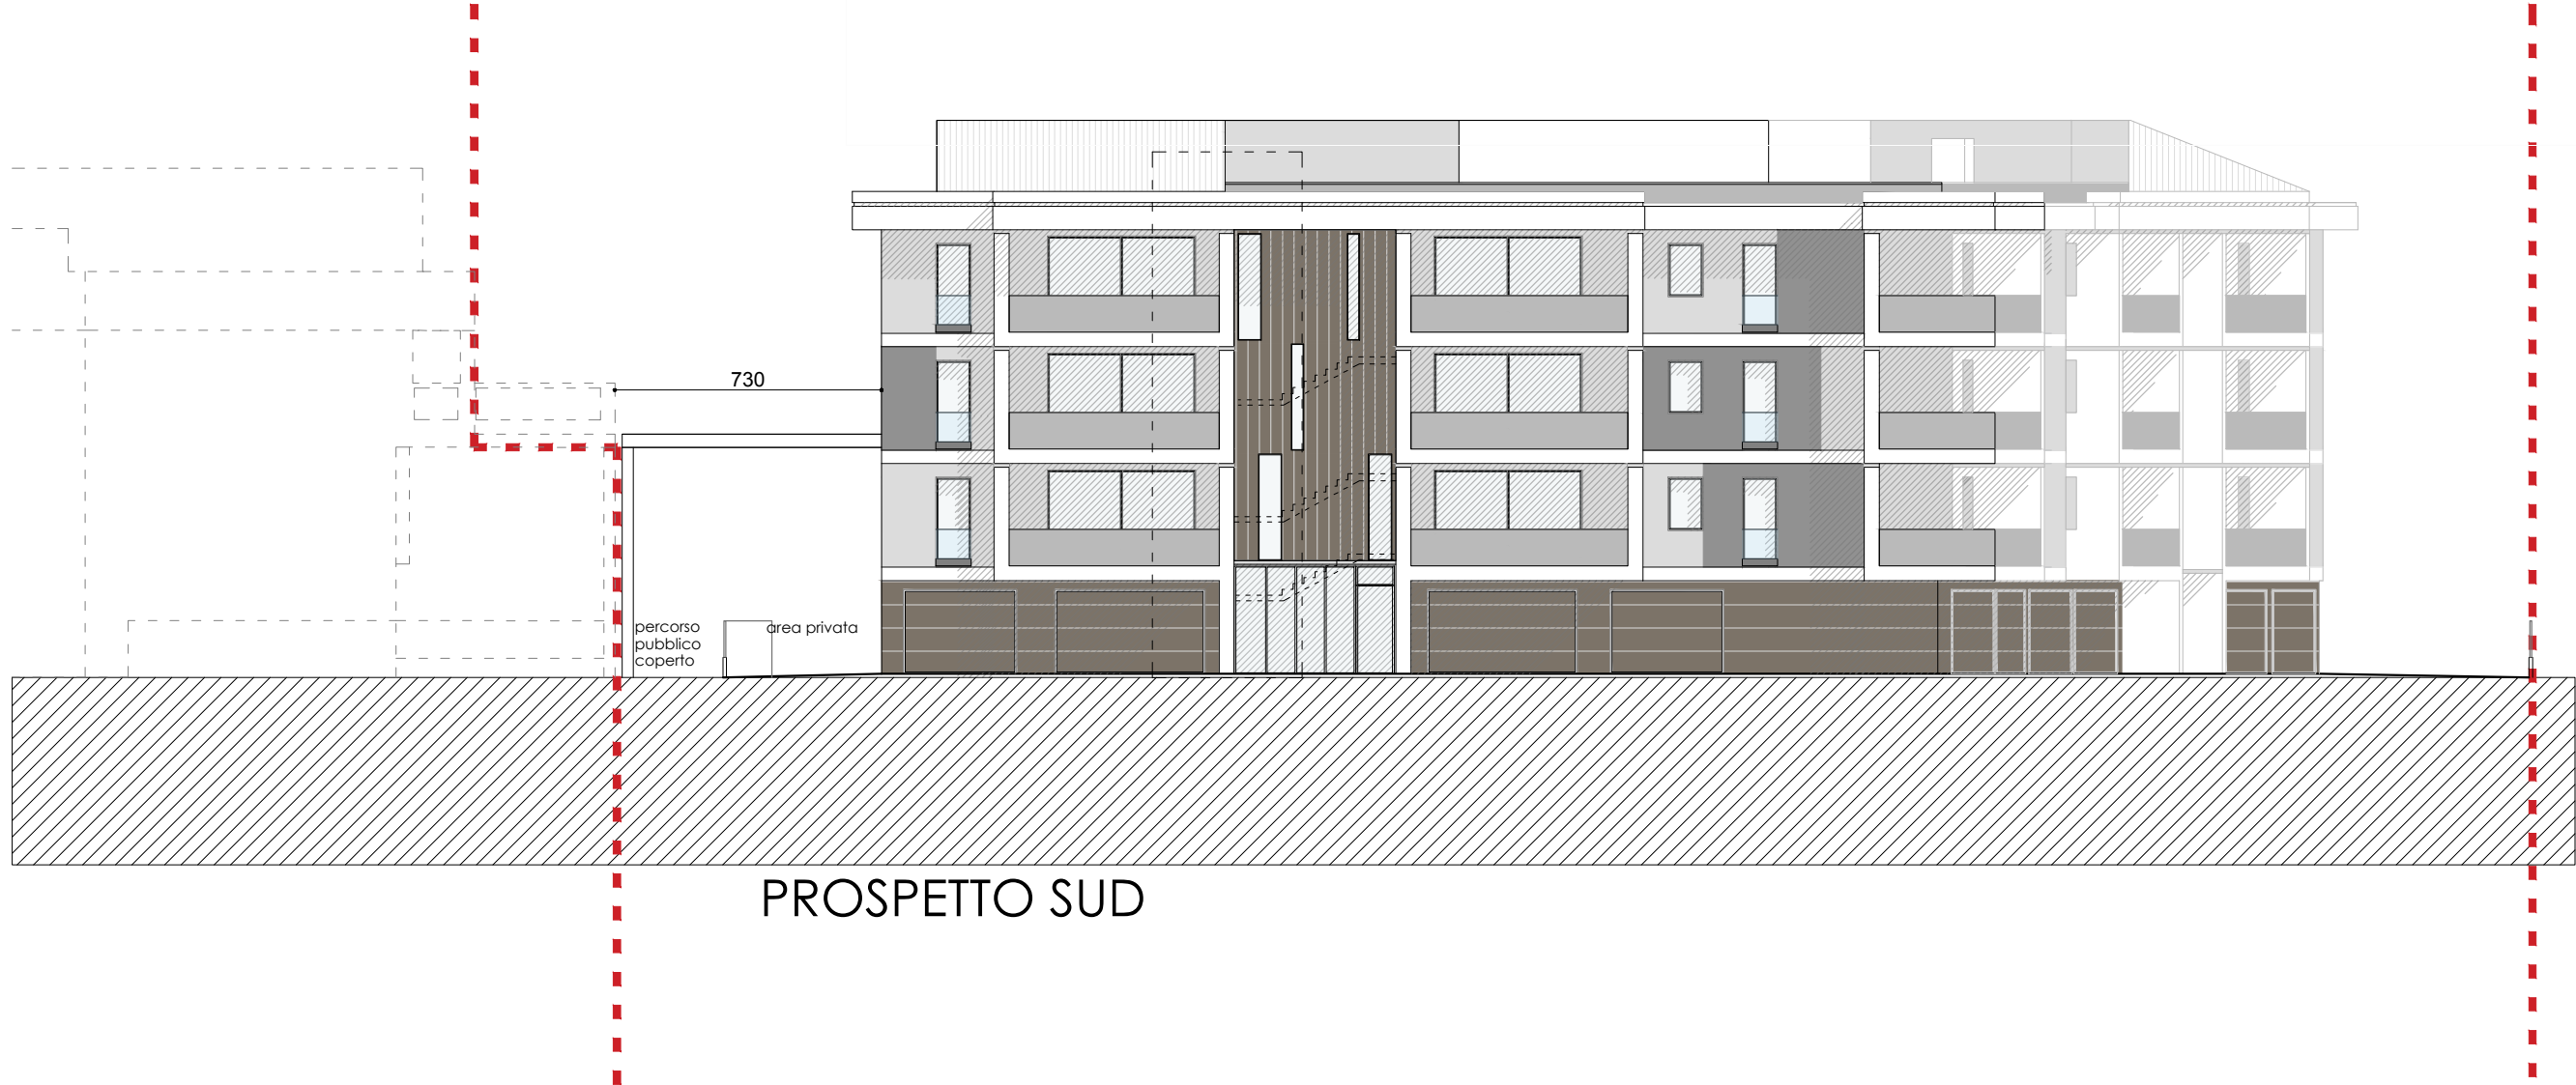

PROSPETTO SUD

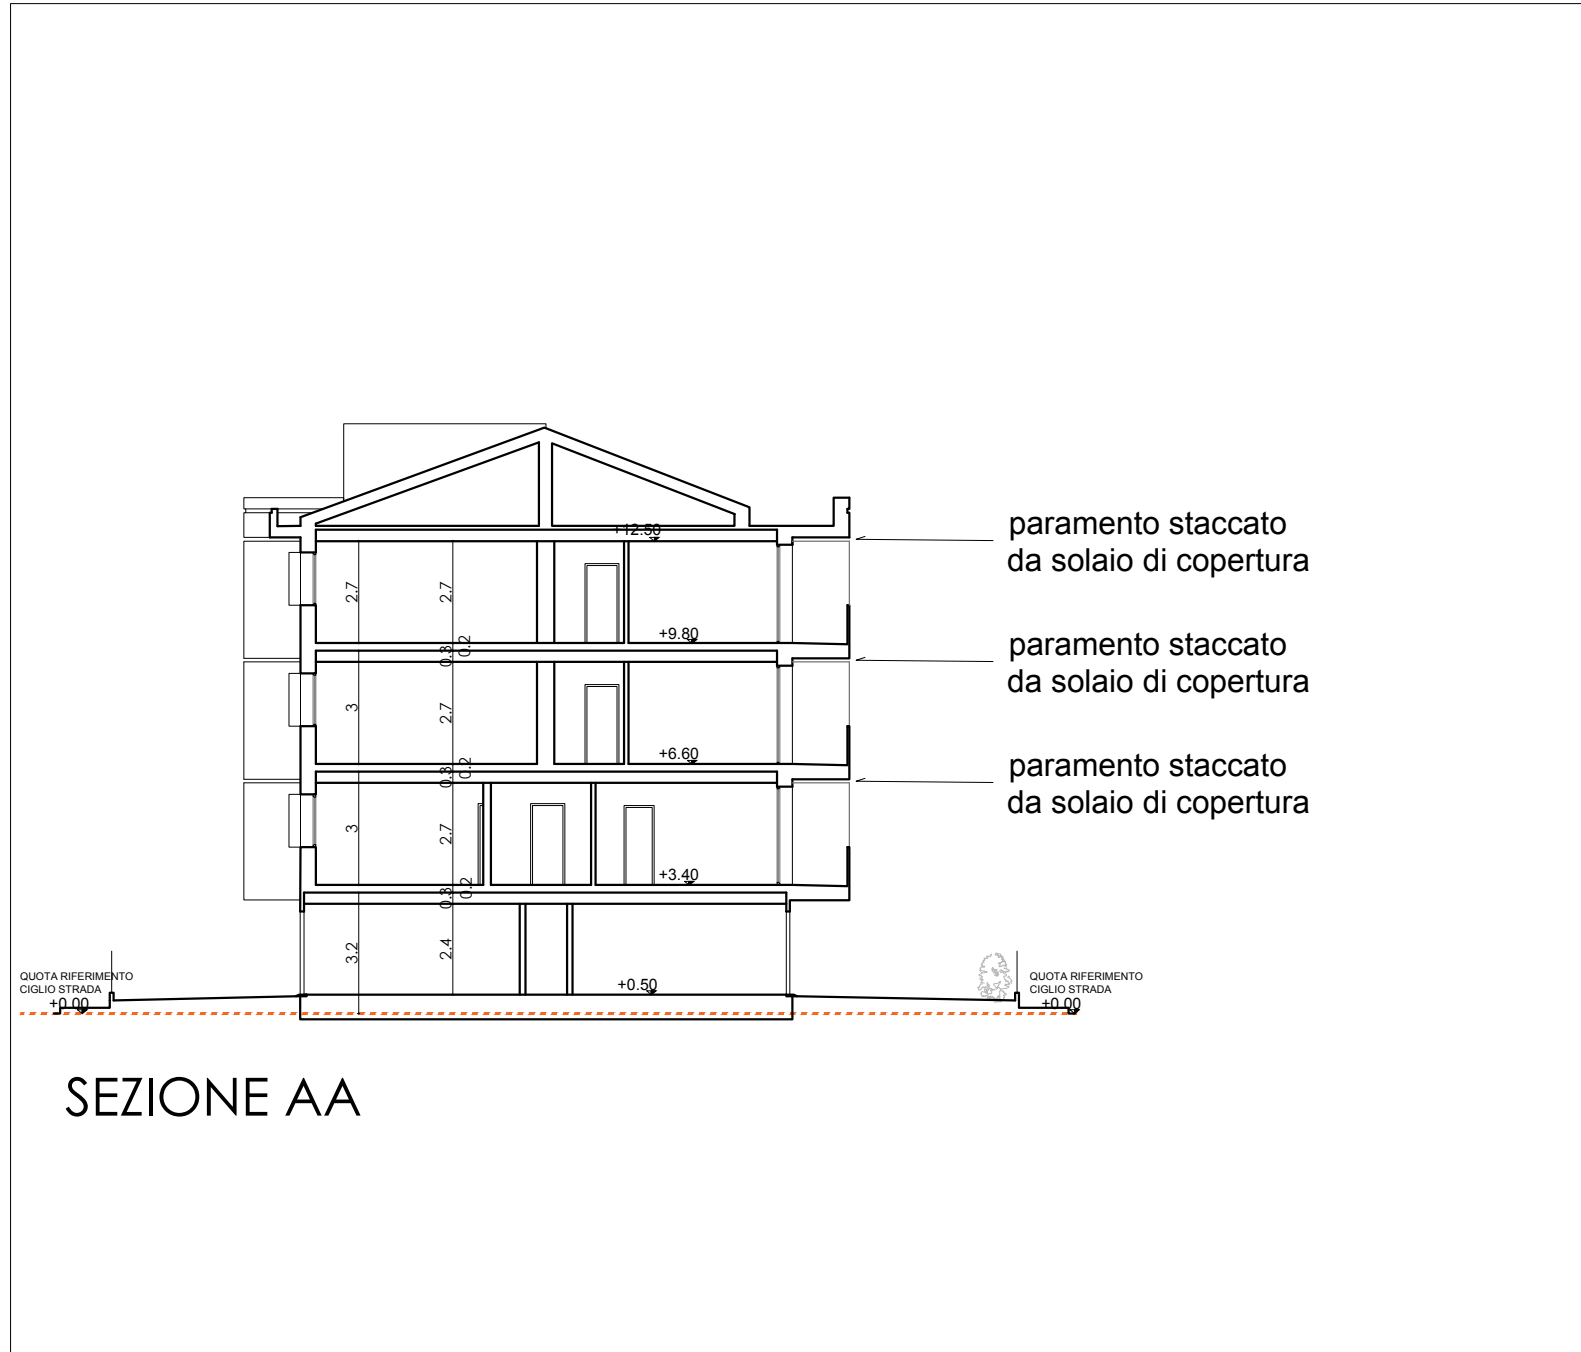

SEZIONE AA

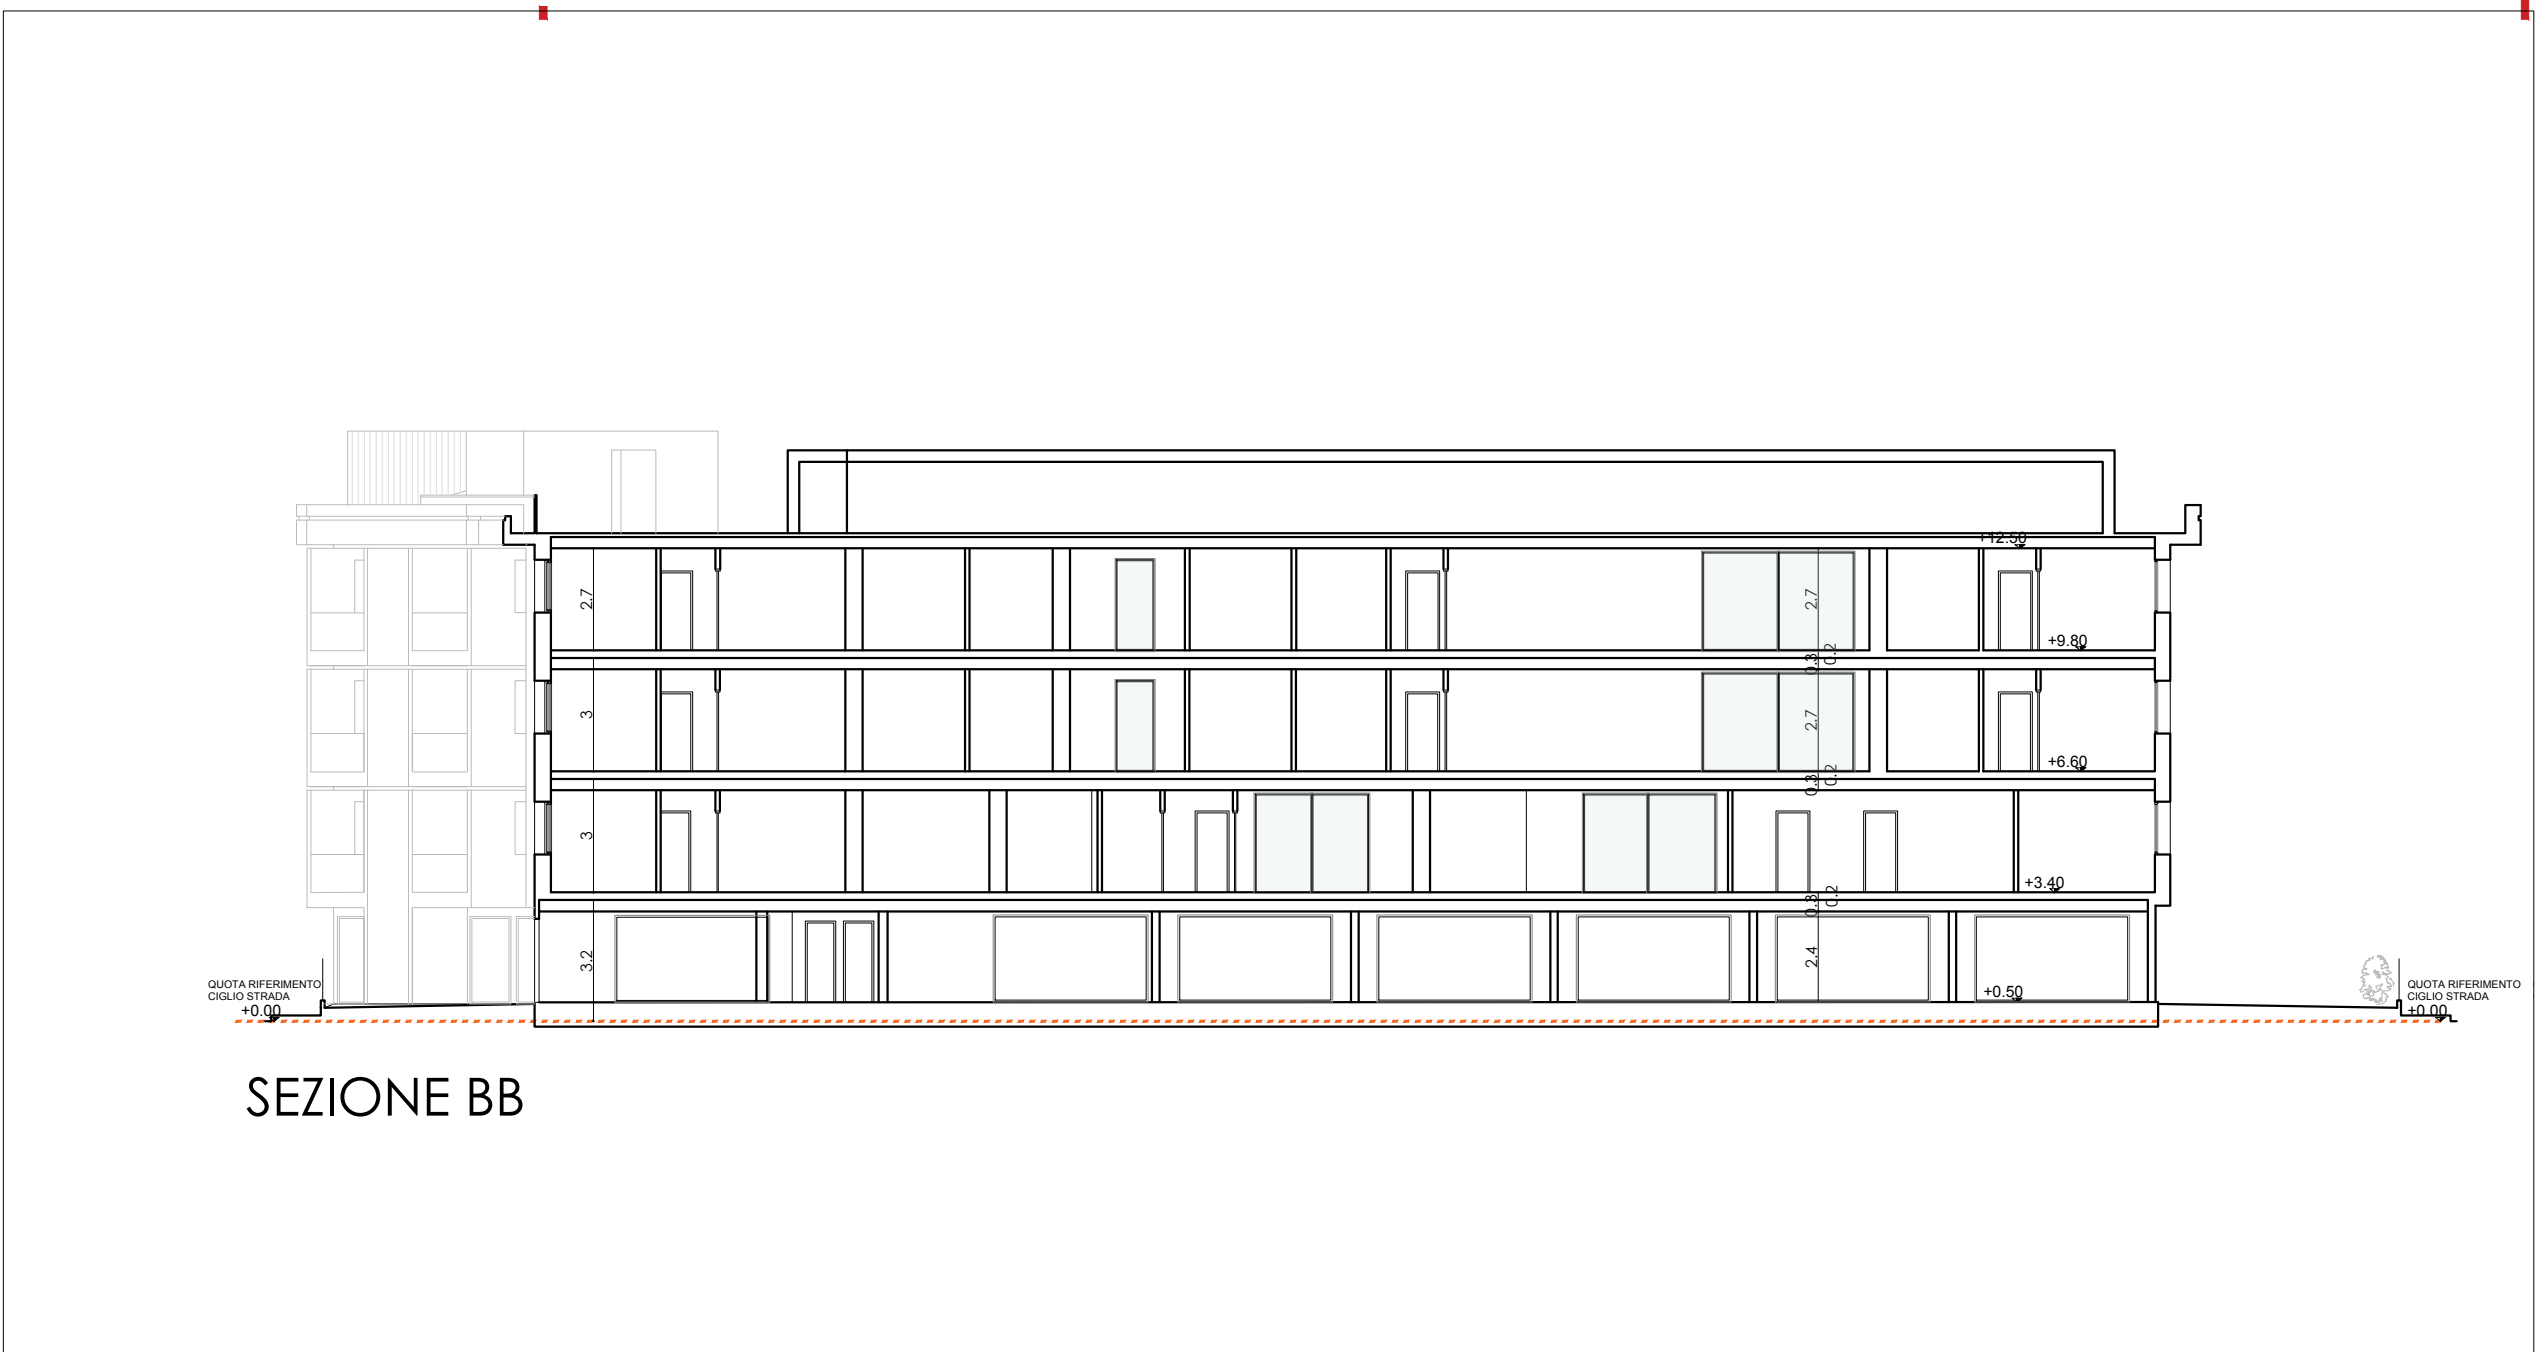

SEZIONE BB

DETTAGLIO DI PROSPETTO SCALA 1:20

