

Variante al Piano Particolareggiato esecutivo 56
"Selvazzano Centro" Comparto 6
- U.M.I. 8D parte - 8E ed 8F
ai sensi della L.R. 11/2004 art. 20 comma 13.

COMMITTENTE:
Massimo Marcato Rosa
legale rappresentante Società Bosco Costruzioni s.r.l.
via Verdi n. 113 Campodarsego (PD)

PROGETTAZIONE
**STUDIO
ARCHIPOLIS**
**ANTONIO VENTURATO - PIETRO REGAZZO
ARCHITETTI**
Tel 049 6941025 - Fax 049 7386601
Via Savelli, 9/D - 35129 Padova
email progetti@studioarchipolis.it

ELABORATO: PIANTE E PROSPETTI DI PROGETTO
IN VARIANTE U.M.I. n. 8D parte - 8E


AGG. DATA: LUGLIO 2020

COMMESSA	LIVELLO DI PROGETTAZIONE	TIPO ELABORATO	N° TAVOLA	REVISIONE	N°PIANO
		ARC	07A	00	


LEGENDA

PERIMETRO AREE INCLUSE NELLA VARIANTE


PIANO SECONDO

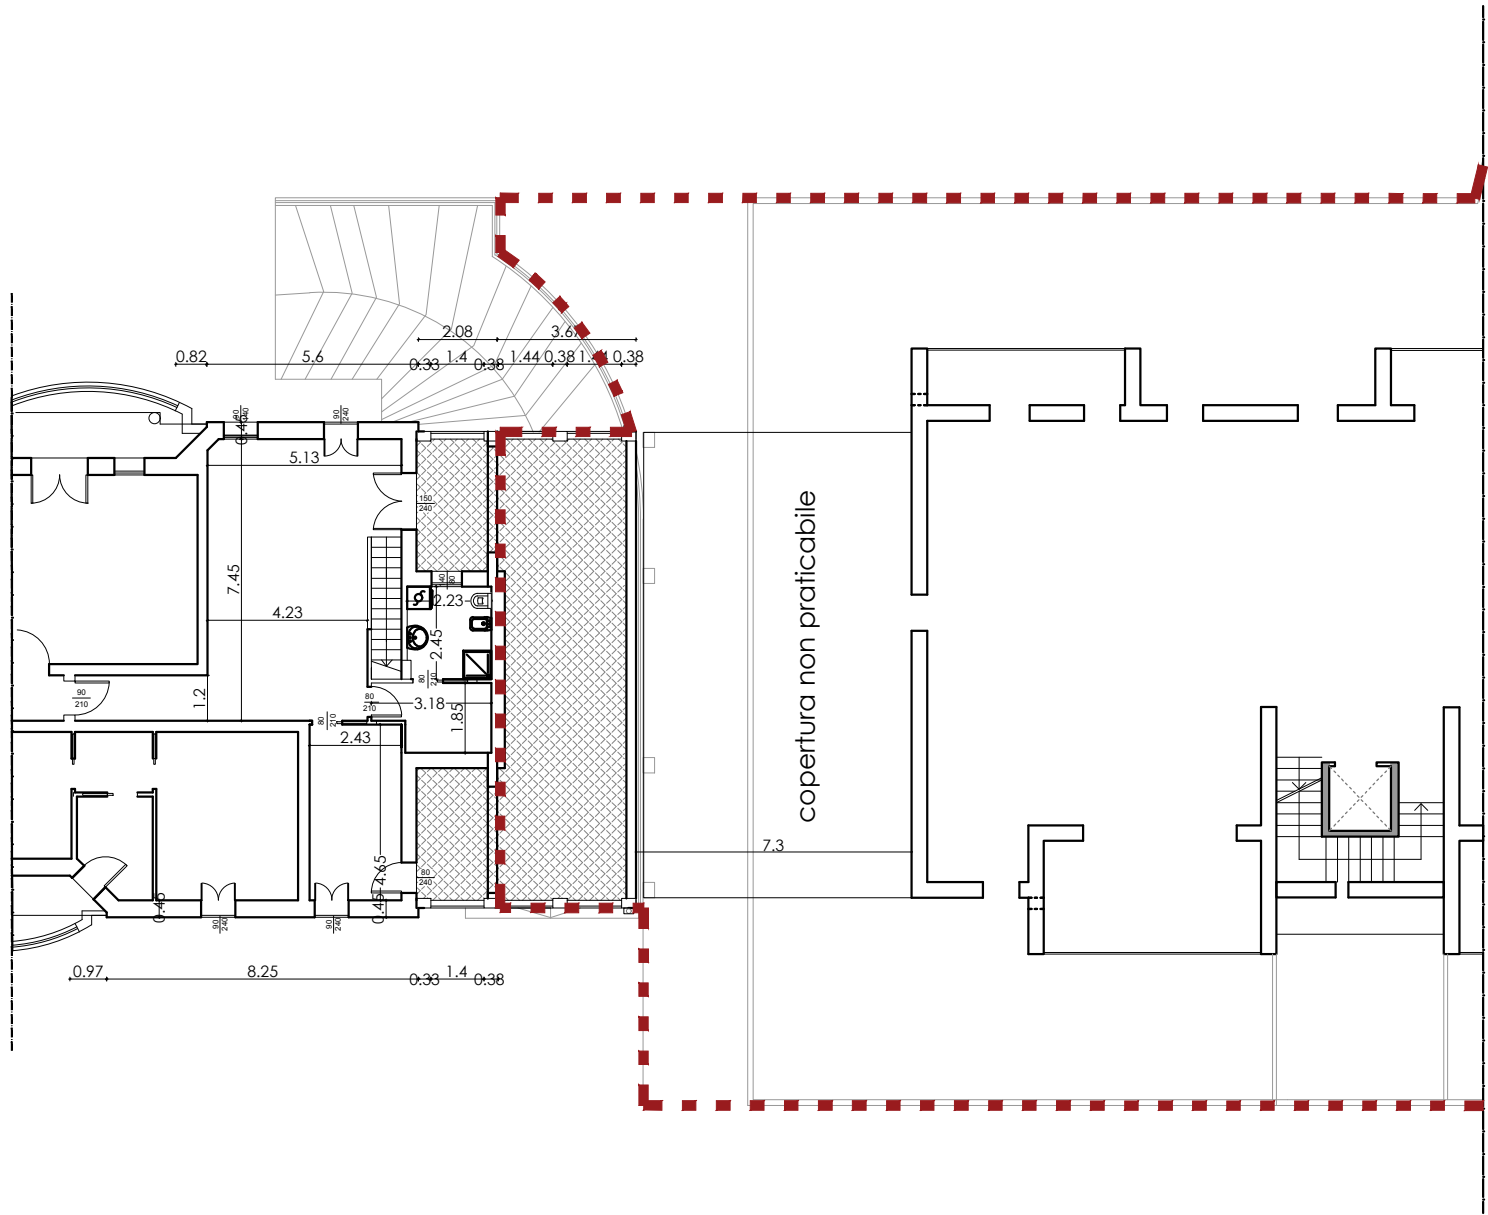


PROSPETTO NORD

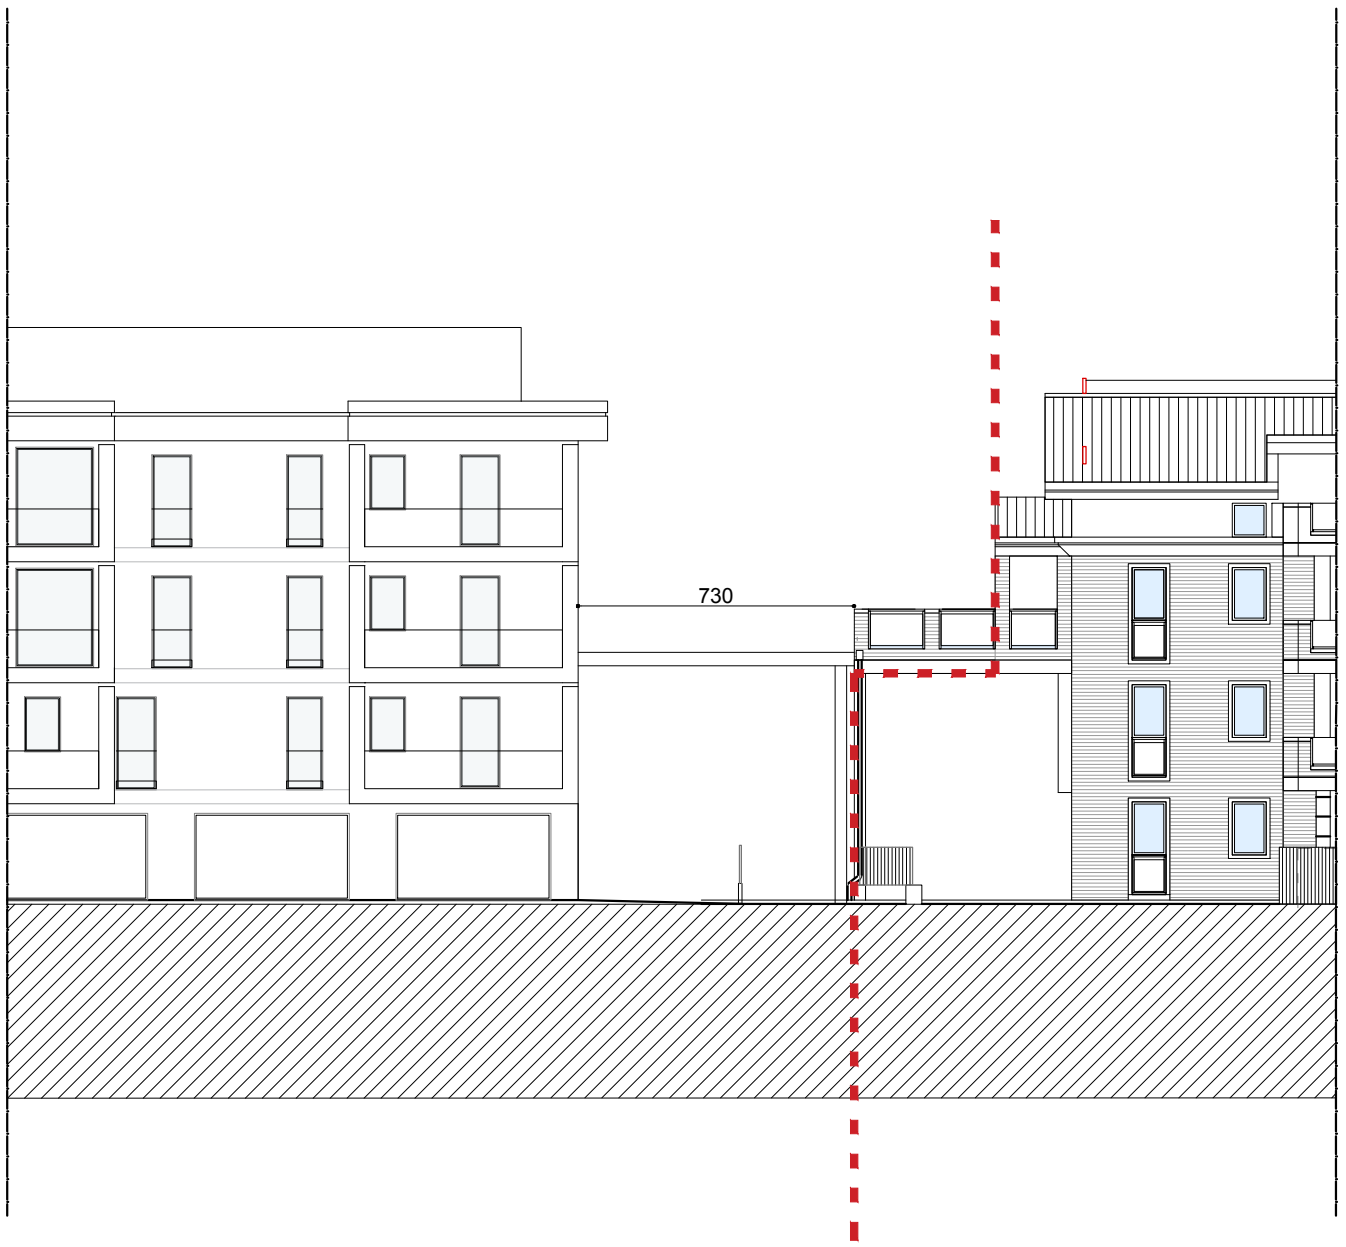


PIANO TERZO - SOTTOTETTO

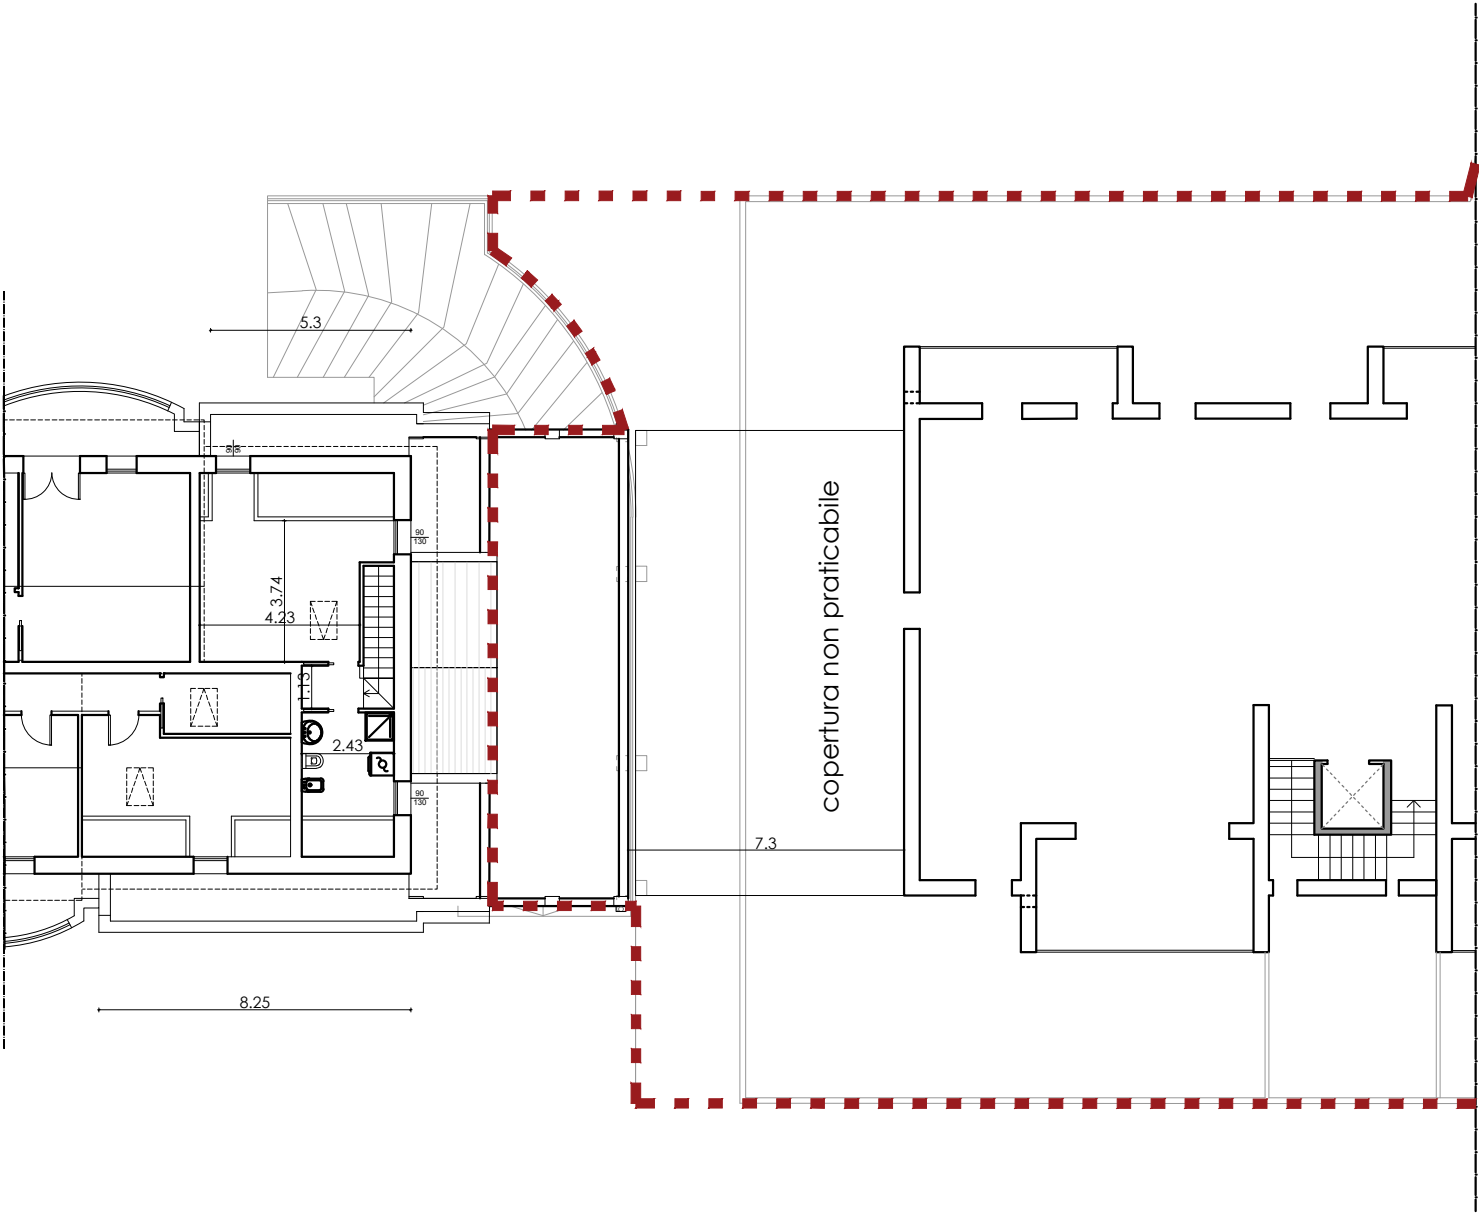

PROSPETTO SUD

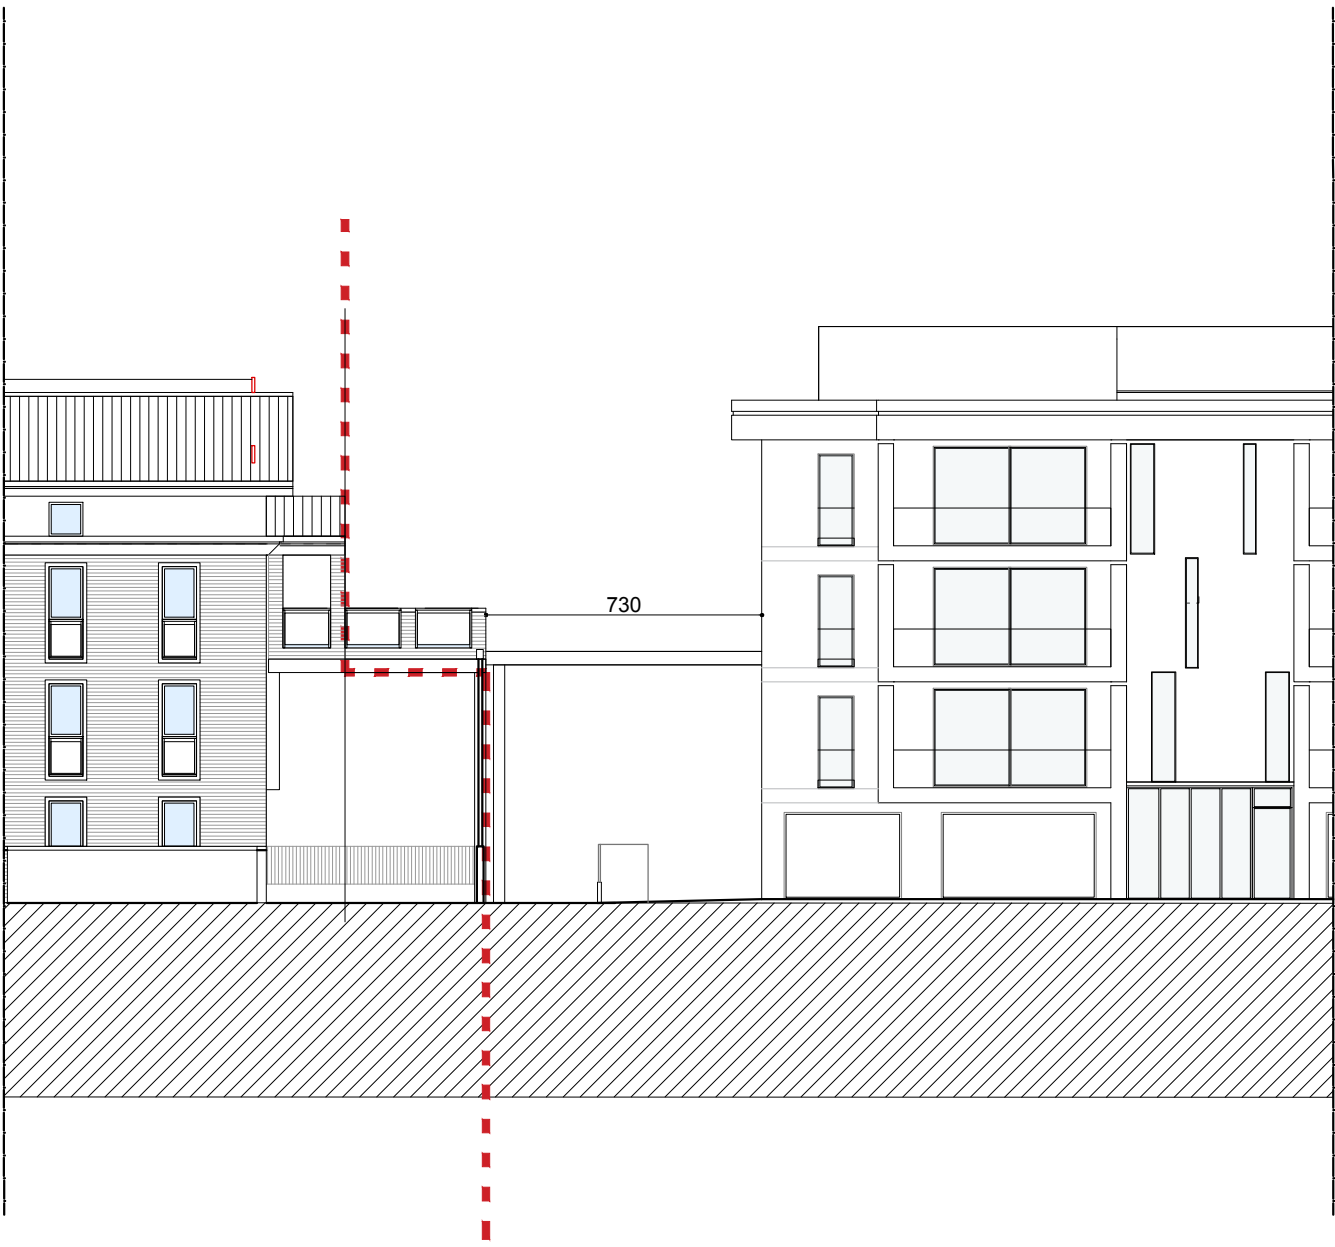

PIANO COPERTURA

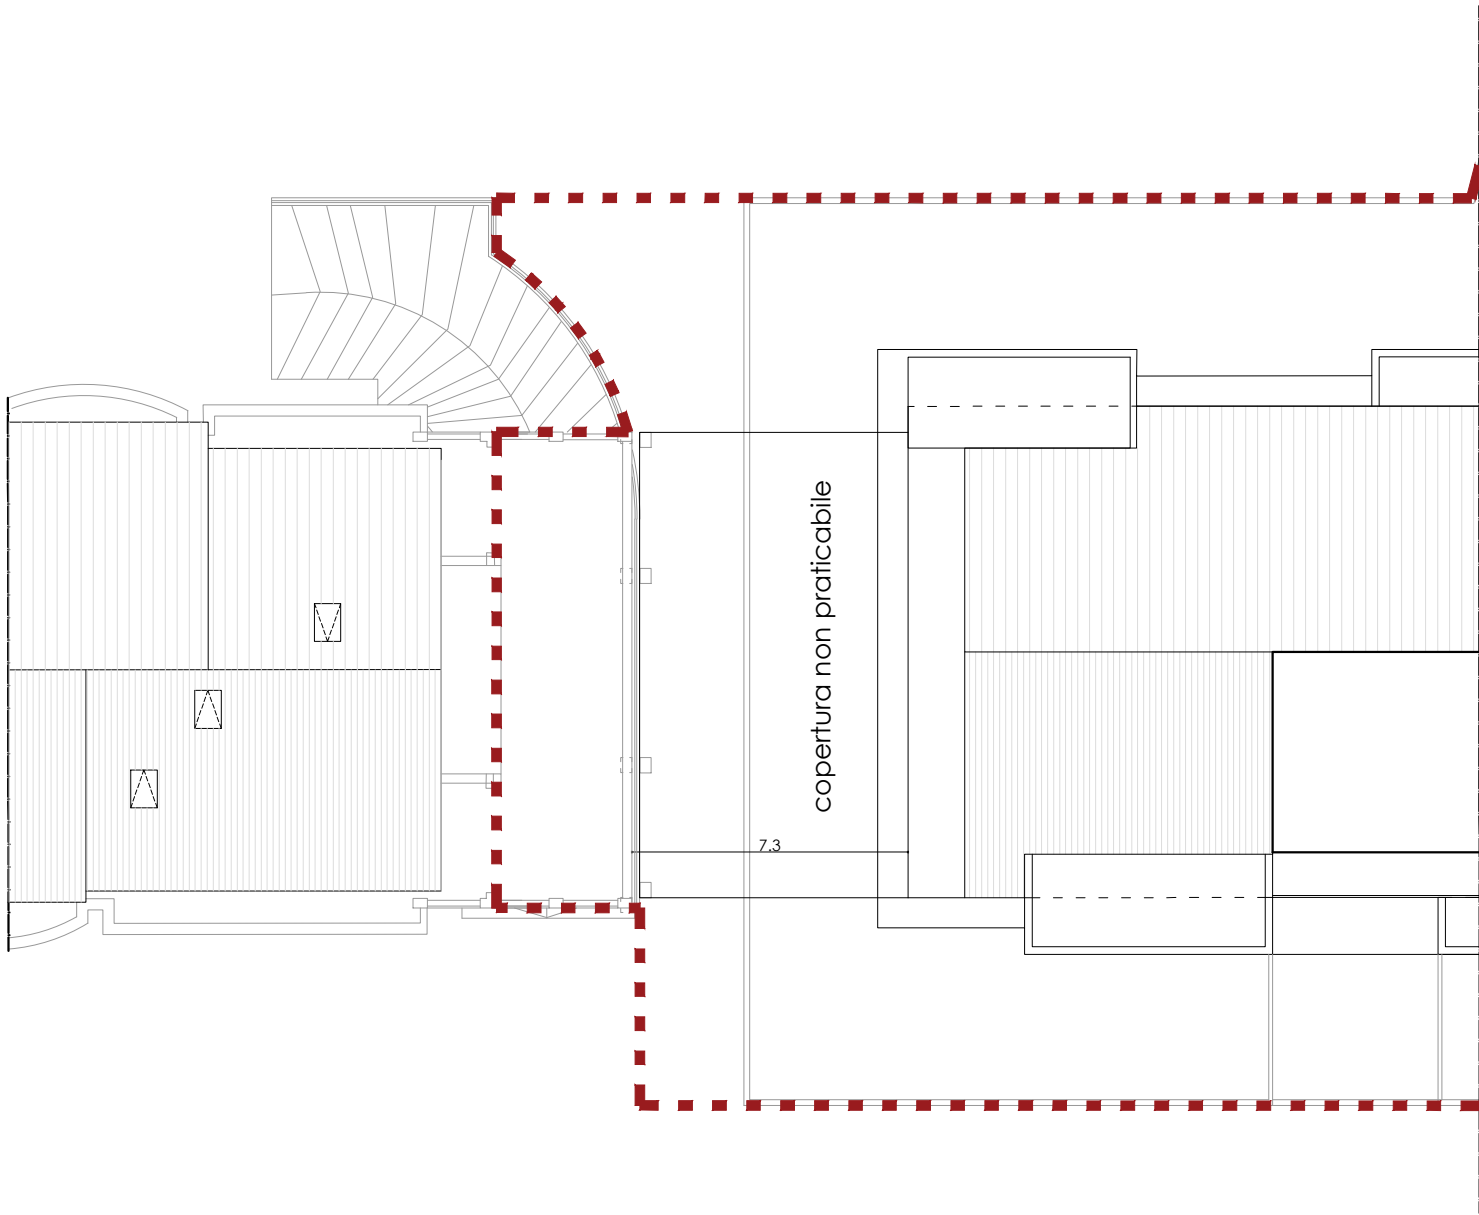

PROSPETTO OVEST

