

Comune di Selvazzano Provincia di Padova

Variante al Piano Particolareggiato esecutivo 56
 "Selvazzano Centro" Comparto 6
 - U.M.I. 8D parte - 8E ed 8F
 ai sensi della L.R. 11/2004 art. 20 comma 13.

COMMITTENTE:

Massimo Marcato Rosa
legale rappresentante Società Bosco Costruzioni s.r.l.
via Verdi n. 113 Campodarsego (PD)



PROGETTAZIONE

STUDIO

ARCHIPOLIS

ANTONIO VENTURATO - PIETRO REGAZZO
ARCHITETTI

Tel 049 8941025 - Fax 049 7386601
Via Savelli, 9/D - 35129 Padova
email progetti@studioarchipolis.it

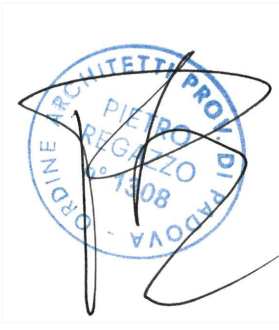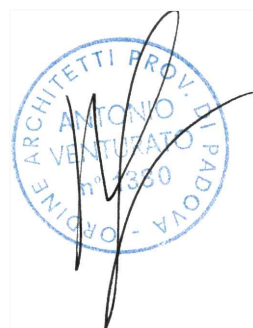

GRUPPO DI COSTRUZIONI S.R.L.
di Giuseppe Daniele
Via Piner, 4/8 - LOC. CASALLE
35030 SELVAZANO VENEZIA (PD)
Cod. Fisc. e Part. IVA 0316440286

ELABORATO: RETI ACQUE BIANCHE

SCALA: 1:200

AGG.
DATA: LUGLIO 2020

COMMESSA	LIVELLO DI PROGETTAZIONE	TIPO ELABORATO	N° TAVOLA	REVISIONE	N°PIANO
		ARC	09	00	



- Pozzetto di raccordo esistente
- Rete principale esistente Ø 600 mm
- Pozzo d'ispezione della rete principale dimensioni 140x140 cm esistenti
- Pozzo di laminazione della rete principale dimensioni 140x140 cm
- Rete secondaria - Tubazioni in c.l.s. scatolare 120x100 cm
- Rete secondaria - Tubazioni in pvc circolari diametro 20 cm
- Rete secondaria - tubazioni pvc circolari diametro 10 cm
- Caditoia dim. 40x40x40
- Pozzetto d'ispezione dim. 40x40
- Canalina con griglia di raccolta acque meteoriche
- Vasche di raccolta

RIF. VALUTAZIONE DI INVARIANZA IDRAULICA del 17/03/2020

VOLUME DI INVASO = 129,66 mc
di cui:


- VOLUME GARANTITO DA CONDOTTA SCATOLARE 120 X 100 cm
area = 1,2 mq
52,75 ml x 1,2 mq x 80% = **50,64 mc**
- VOLUME GARANTITO da UNA VASCA DI ACCUMULO AREA= 71,90 mq
x 1,1 ml= **79,09 mc**

TOTALE VOLUME DI INVASO = 79,09 + 50,64 = 129,73 mc

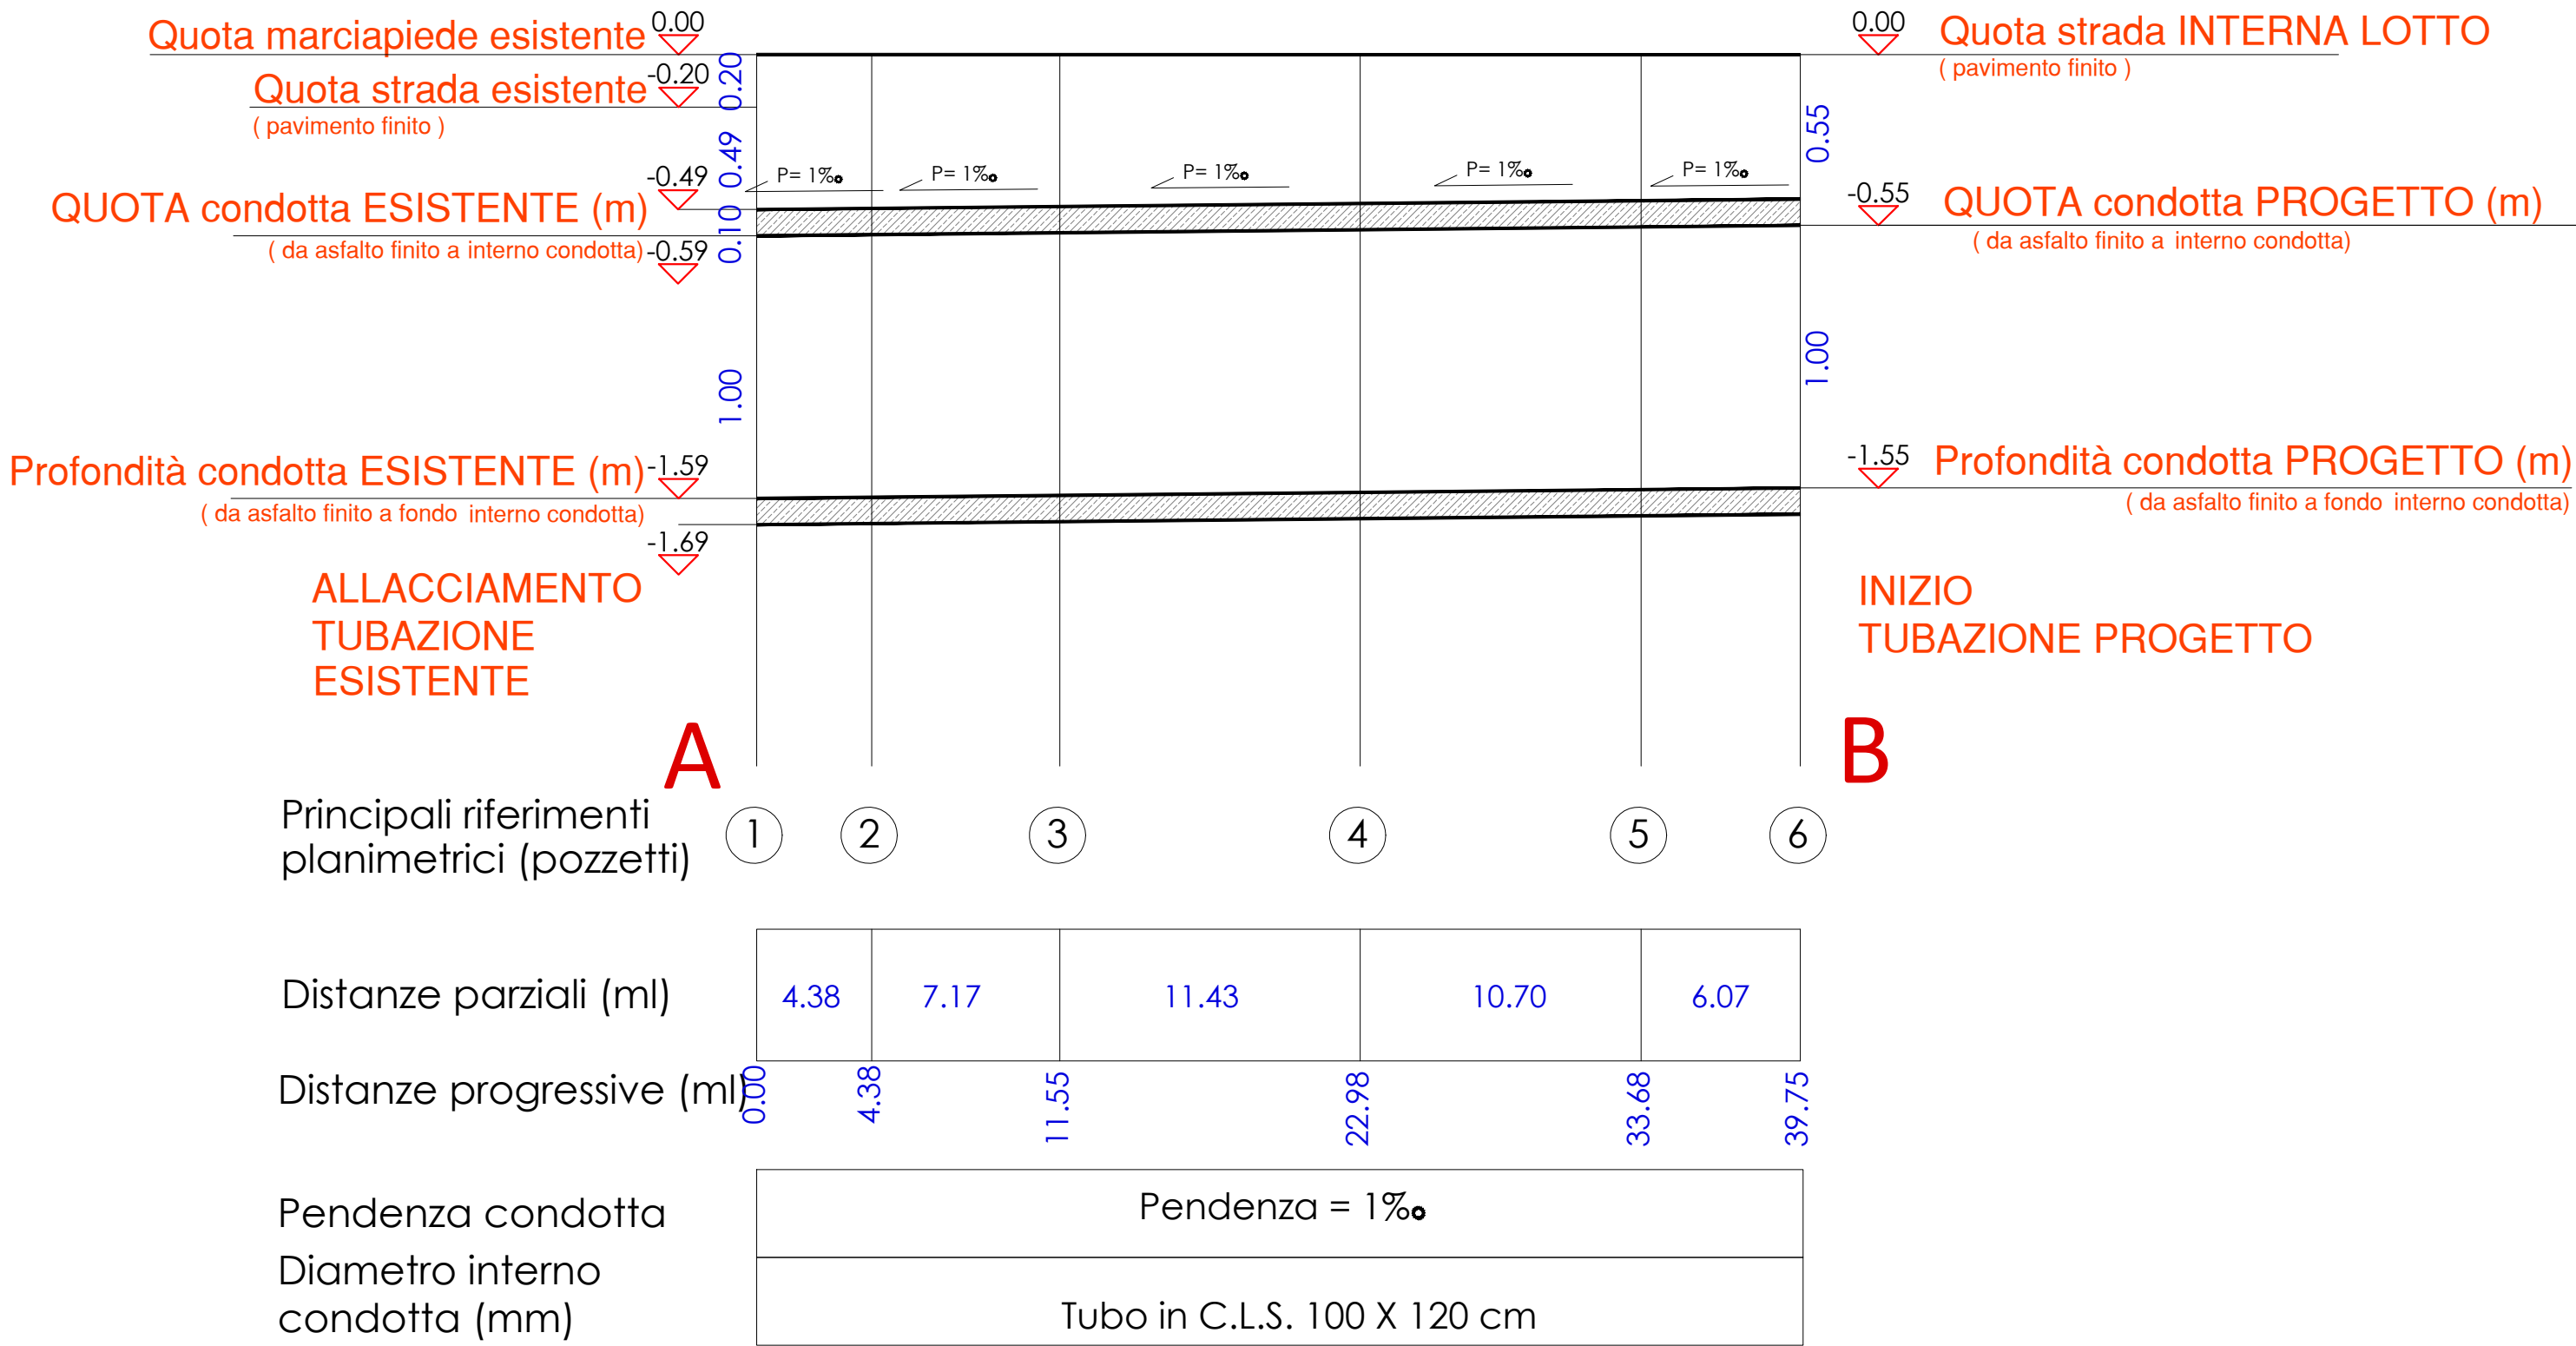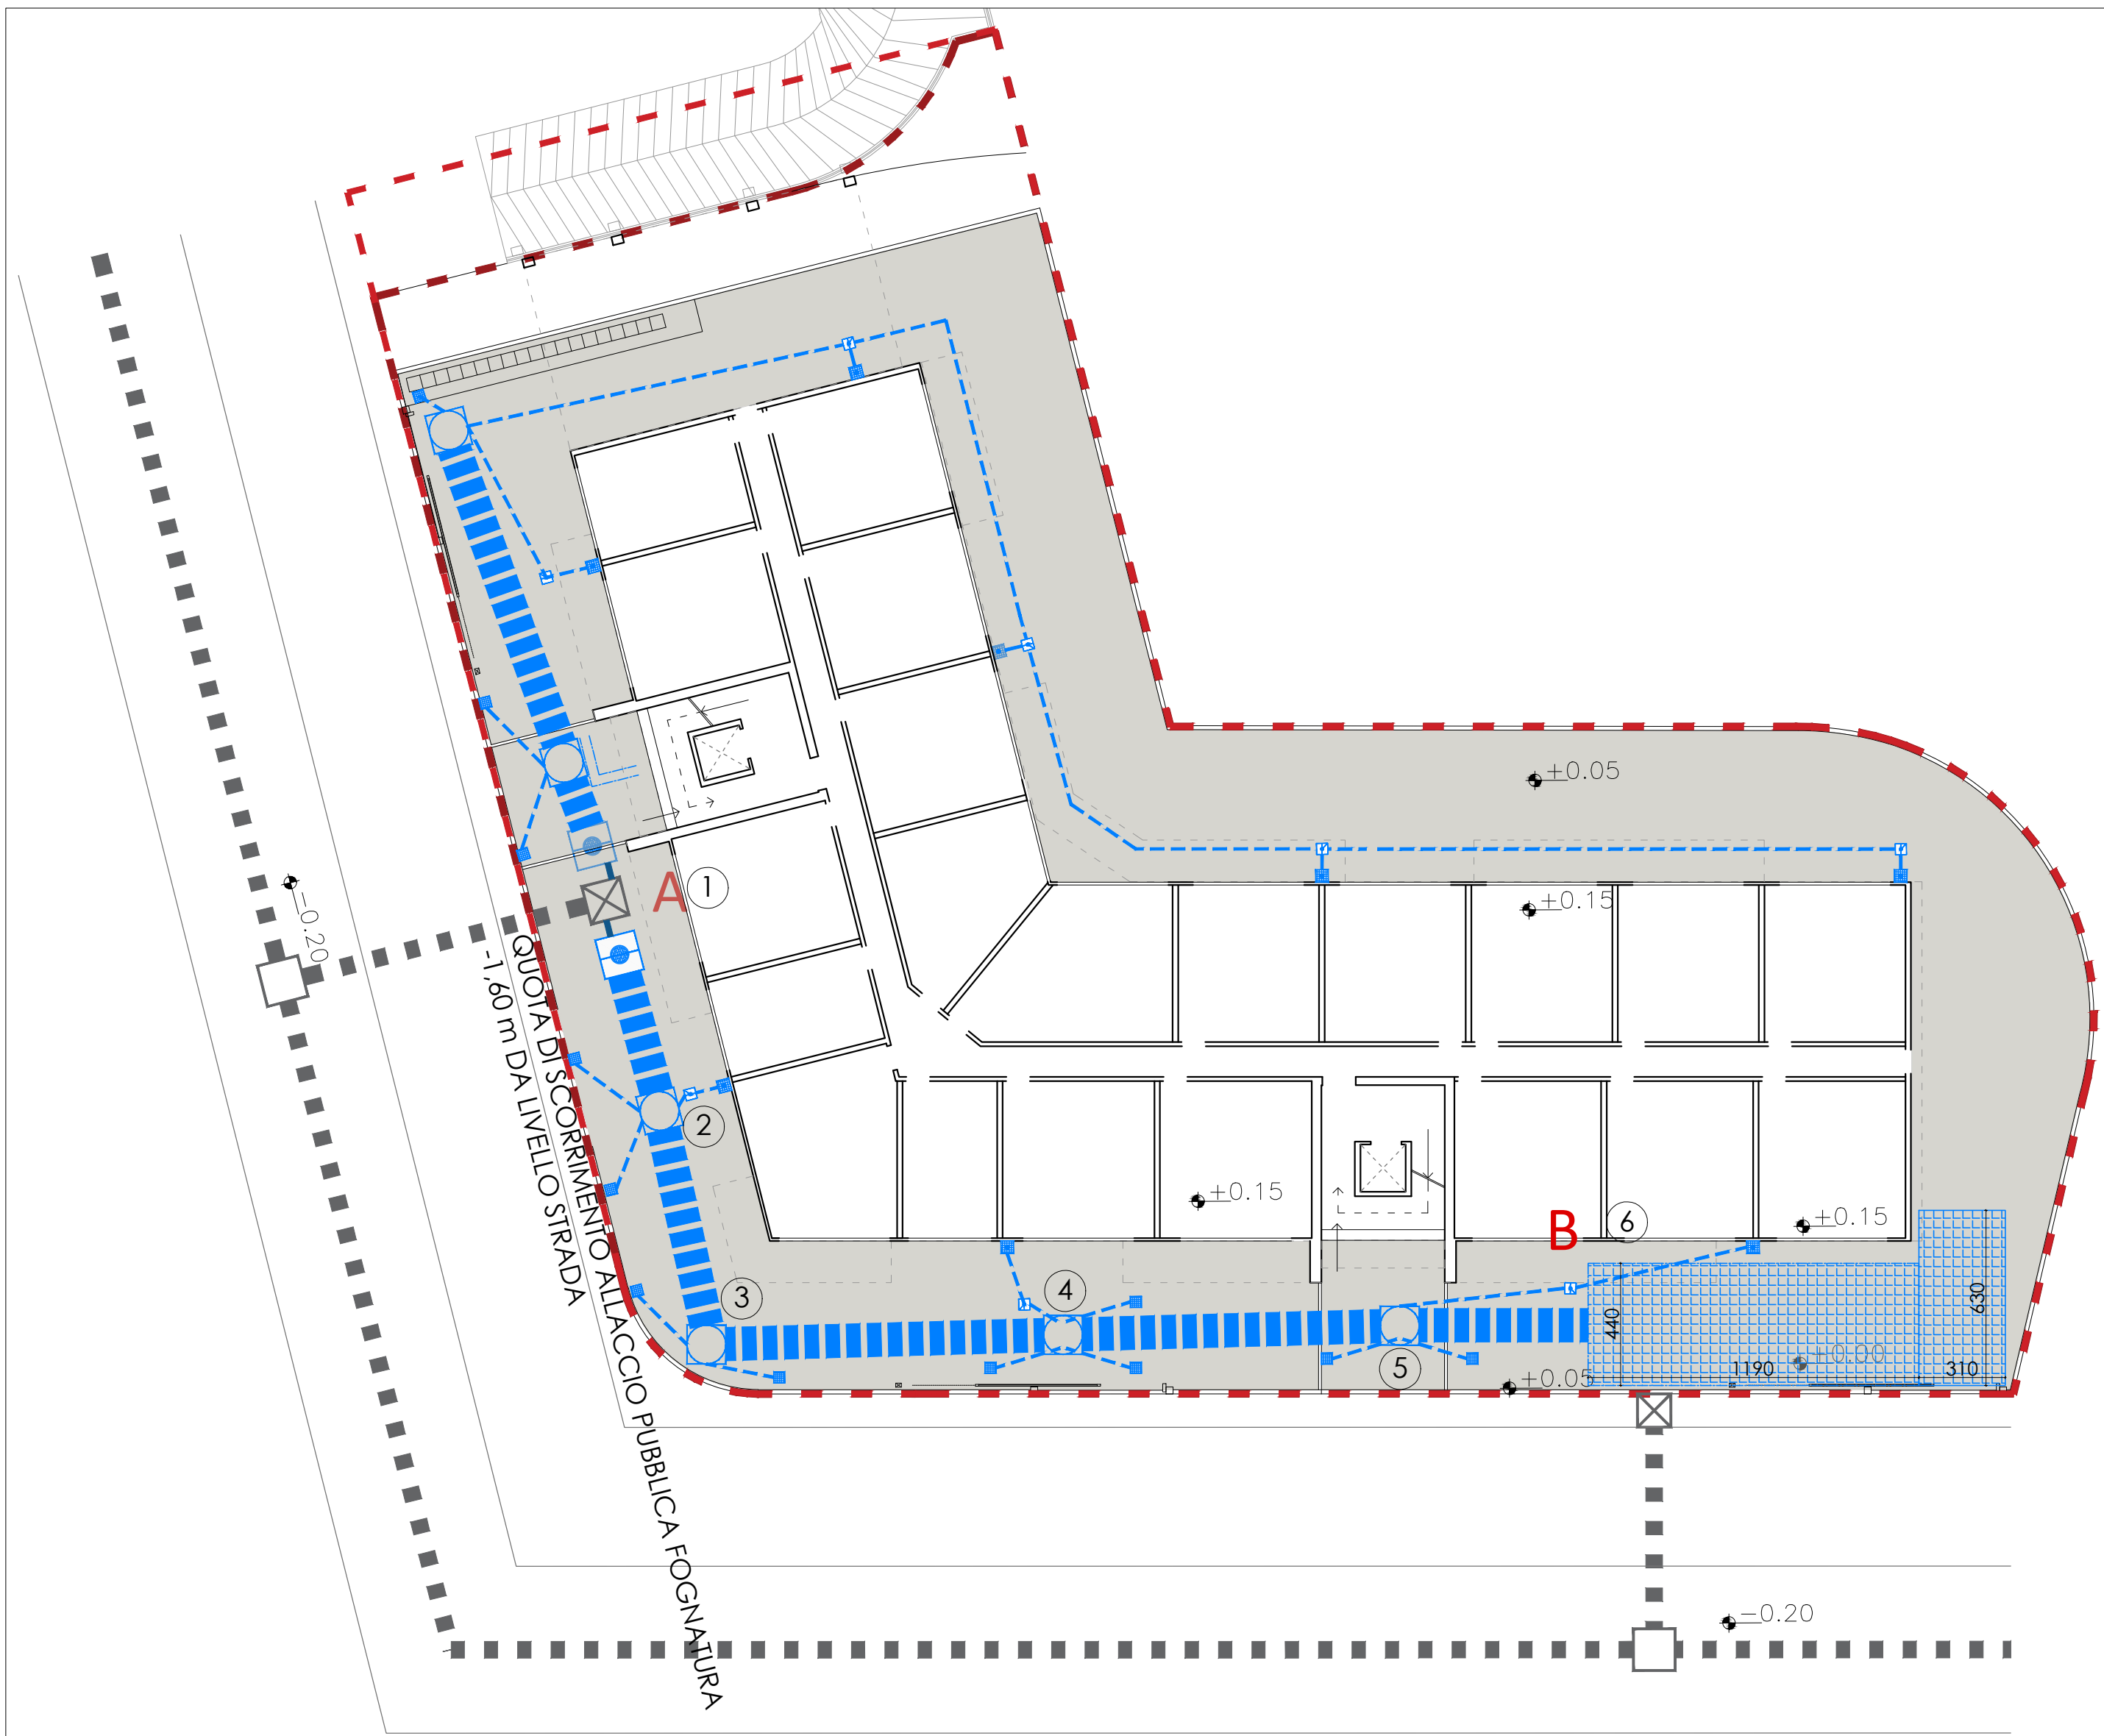


POZZETTO SIFONATO CON CADITOIA IN GHISA o BOCCA DI LUPO 1:25

Pianta

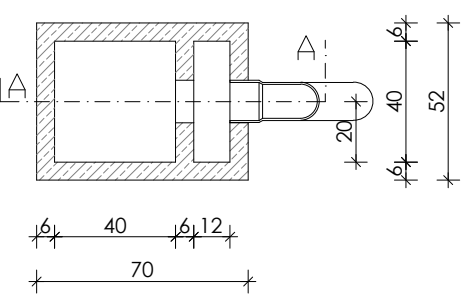


Sezione

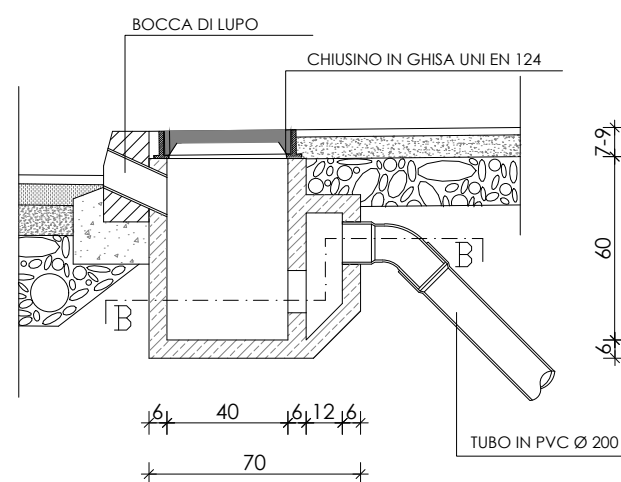


SISTEMA DI IMMISSIONE DELLE ACQUE ALLA RETE DI SCARICO ESISTENTE

Sezione schematica 1:100

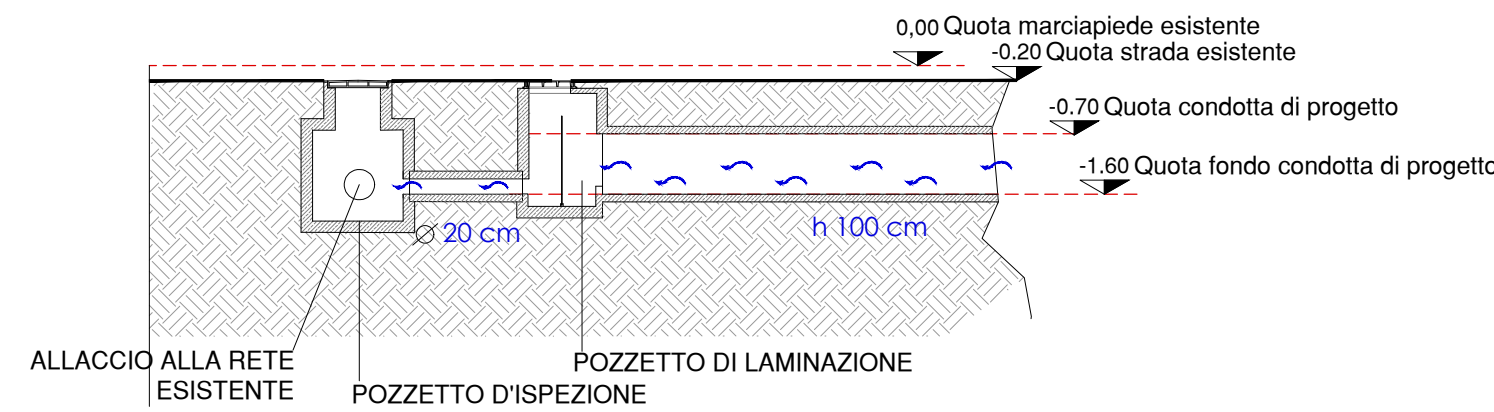


POZZETTI DI ISPEZIONE Sezione schematica 1:50

Sezione

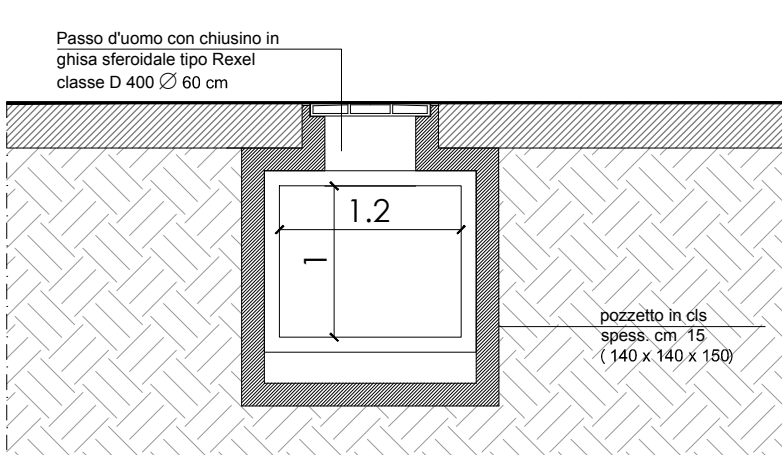


POZZETTO DI LAMINAZIONE Sezione schematica 1:50

Pianta

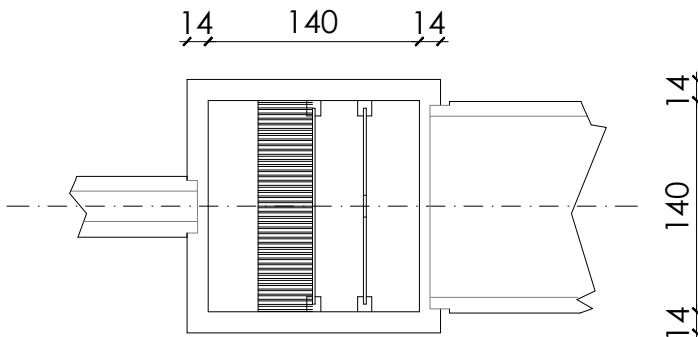

Sezione

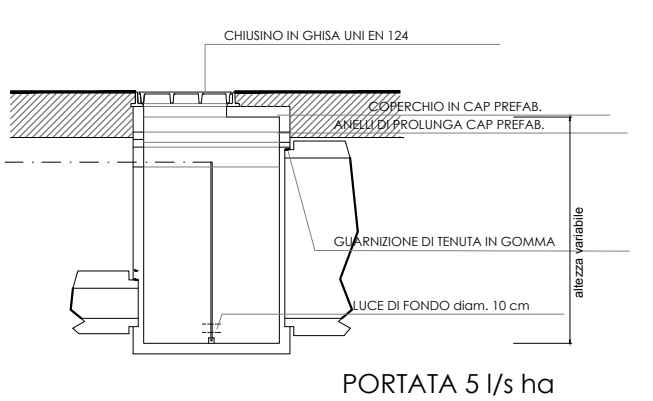

VASCA DI RACCOLTA Sezione schematica 1:100

