

architetto MARA LAZZARO - VIA MONTE CIVETTA 1/A - 35030 SELVAZZANO DENTRO (PD) CELL. 347/2736361 architetto ANTONELLA MANGANELLI - VIA CREMONA 3 - 35142 - PADOVA CELL. 338/5466598 STUDIO VANZETTO - PASSEGGIATA DEL CARMINE 2 - 35137 PADOVA - TEL. 049/8759767 FAX 049/8753977		
DESCRIZIONE PROGETTO	DOMANDA DI ADOZIONE E APPROVAZIONE DI STRUMENTO URBANISTICO ATTUATIVO AI SENSI DELL'ART. 20 DELLA L.R. N.11 DEL 23 /04/ 2004 DENOMINATO "PIANO PEREQUATO 3"	SCALA
LOCALITA'	COMUNE DI SELVAZZANO DENTRO (PD) - FRAZIONE DI CASELLE	CODICE
COMMITTENTI		DATA
PROGETTISTI	ARCH. MARA LAZZARO, ARCH. ANTONELLA MANGANELLI ARCH. MARIO ALESSANDRO VANZETTO	GIUGNO 2010
DESCRIZIONE TAVOLA	VISTE: PROSPETTICHE - SIMULAZIONI DI SOLEGGIAMENTO	TAVOLA N. 09
Il presente disegno è di nostra proprietà e non può essere riprodotto né consegnato a terzi senza N.S. autorizzazione scritta Legge 22 Aprile 1941 n° 633		

VISTA DA NORD-OVEST
SOLEGGIAMENTO AL 21 MARZO E 21 SETTEMBRE




ore 9,00

VISTA DA NORD-OVEST
SOLEGGIAMENTO AL 22 GIUGNO



ore 9,00

VISTA DA NORD-OVEST
SOLEGGIAMENTO AL 22 DICEMBRE

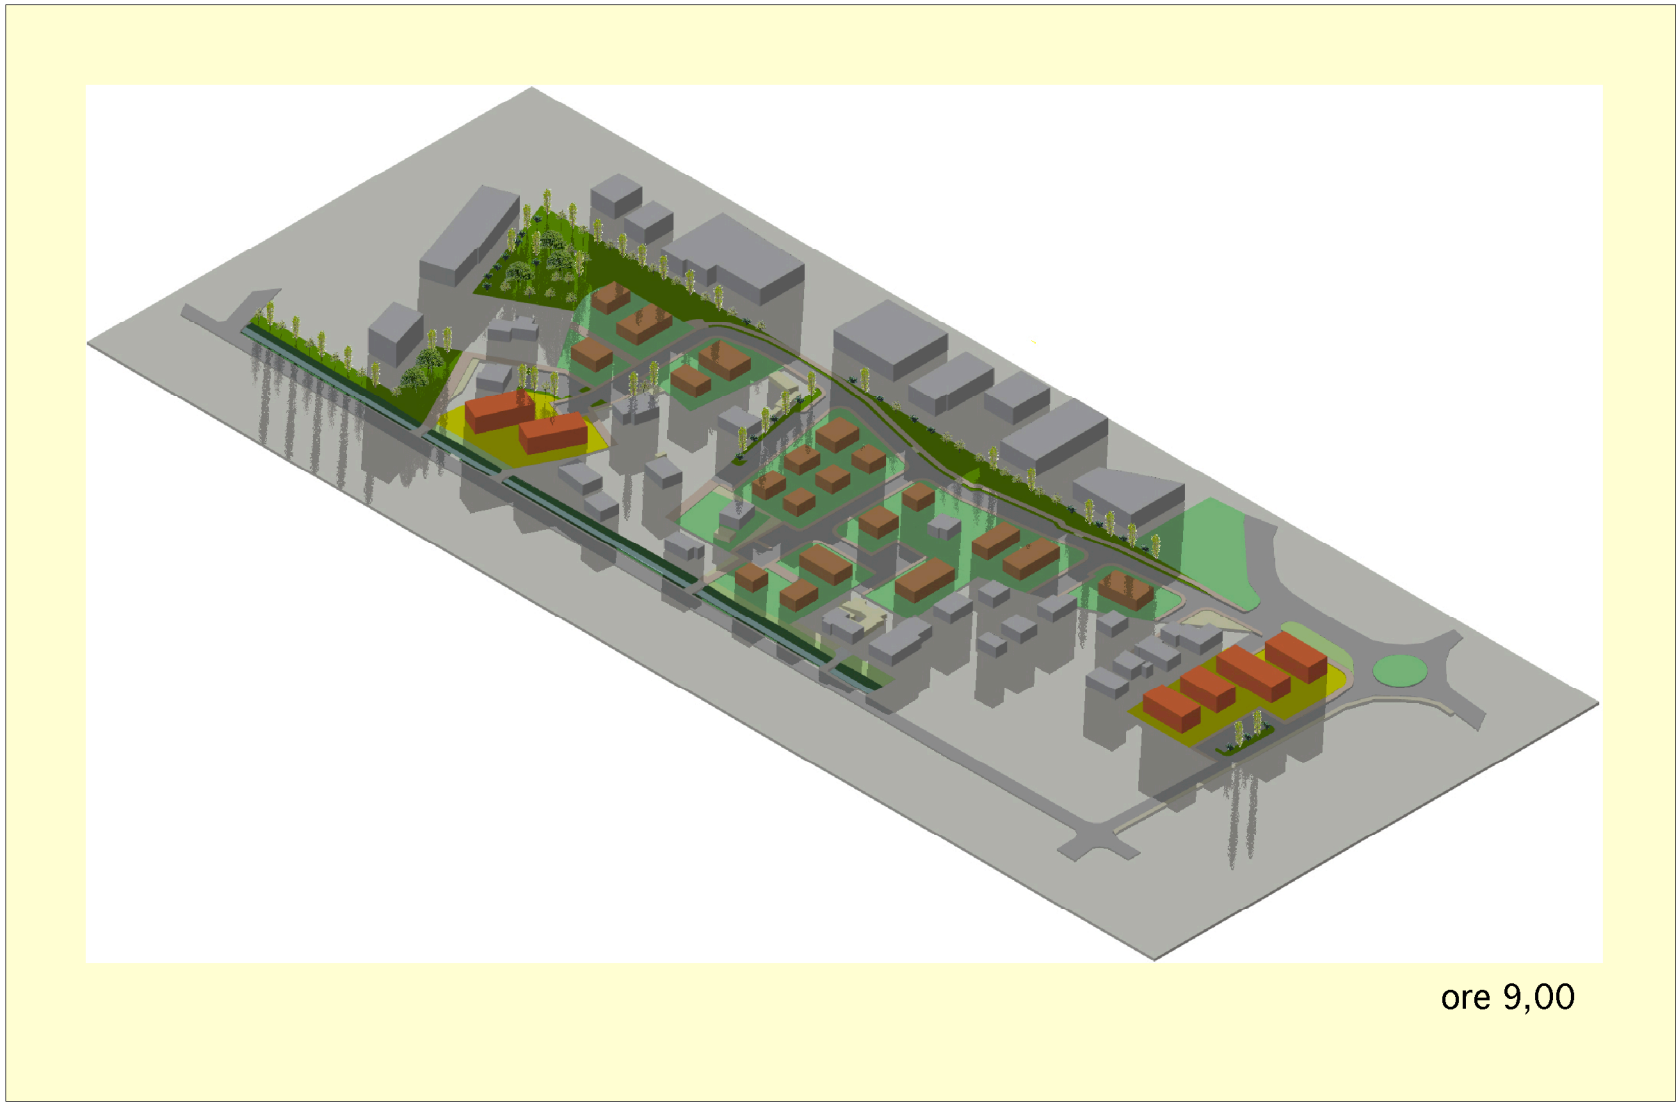

ore 9,00



VISTA DA SUD - OVEST



ore 12,00



ore 12,00



ore 12,00




VISTA DA NORD - EST



ore 15,00



ore 15,00

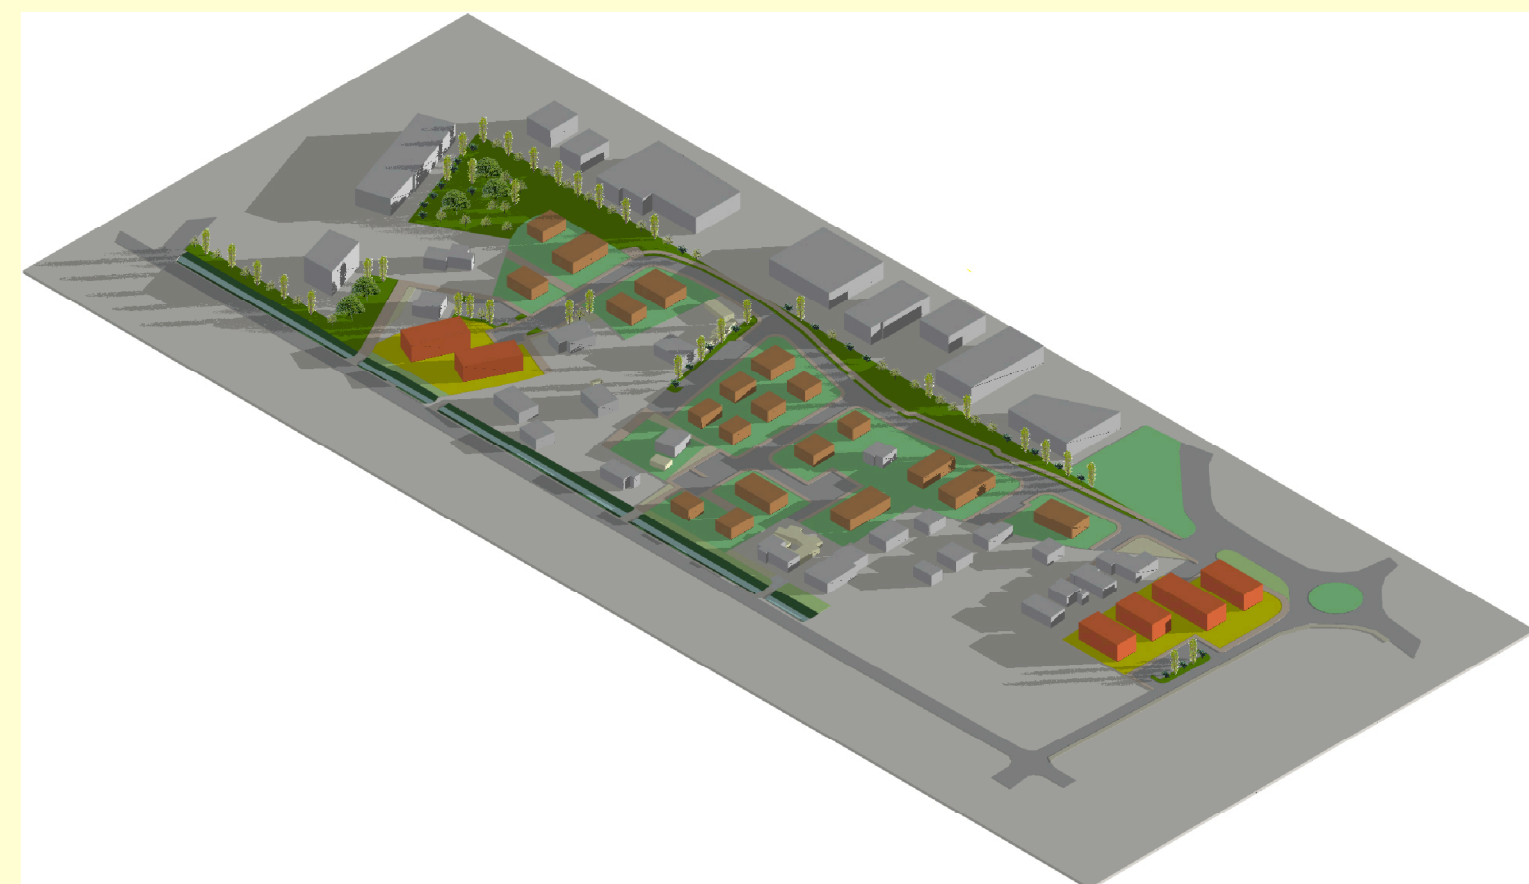

ore 15,00