

COMUNE DI SELVAZZANO DENTRO
PROVINCIA DI PADOVA

PIANO DI LOTTIZZAZIONE C2/43
VIA MONTEGRAPPA

PROPRIETARI: Corradin Maria
Casotto Luciano
Casotto Tiziano

ELABORATI AGGIORNATI AI SENSI DELLE PRESCRIZIONI ESPRESSE NELLA CONFERENZA
CONFERENZA DI SERVIZI IN SEDE DI APPROVAZIONE DEL PUA

ALLEGATO N°	OGGETTO:	SCALA: 1: 250
SID.2	VALUTAZIONE DI COMPATIBILITA' IDRAULICA DETTAGLI TIPOLOGICI E PROFILO IDR	DATA: marzo 2024
		AGG.:
		FILE: Selvazzano via Montegr.


Progettista idraulica:	Committenti:
Ing. Alessandra Carta Via VIII febbraio, 5 35031 Abano Terme (PD) P.IVA: 04930390283	Corradin Maria Casotto Luciano Casotto Tiziano

Il presente elaborato è di proprietà dello studio e non può essere riprodotto o comunicato a terzi senza autorizzazione scritta

TOMBINAMENTO PER ACCESSO CARRAIO LOTTI


SEZIONE STATO DI FATTO

Area utile 1,2 mq

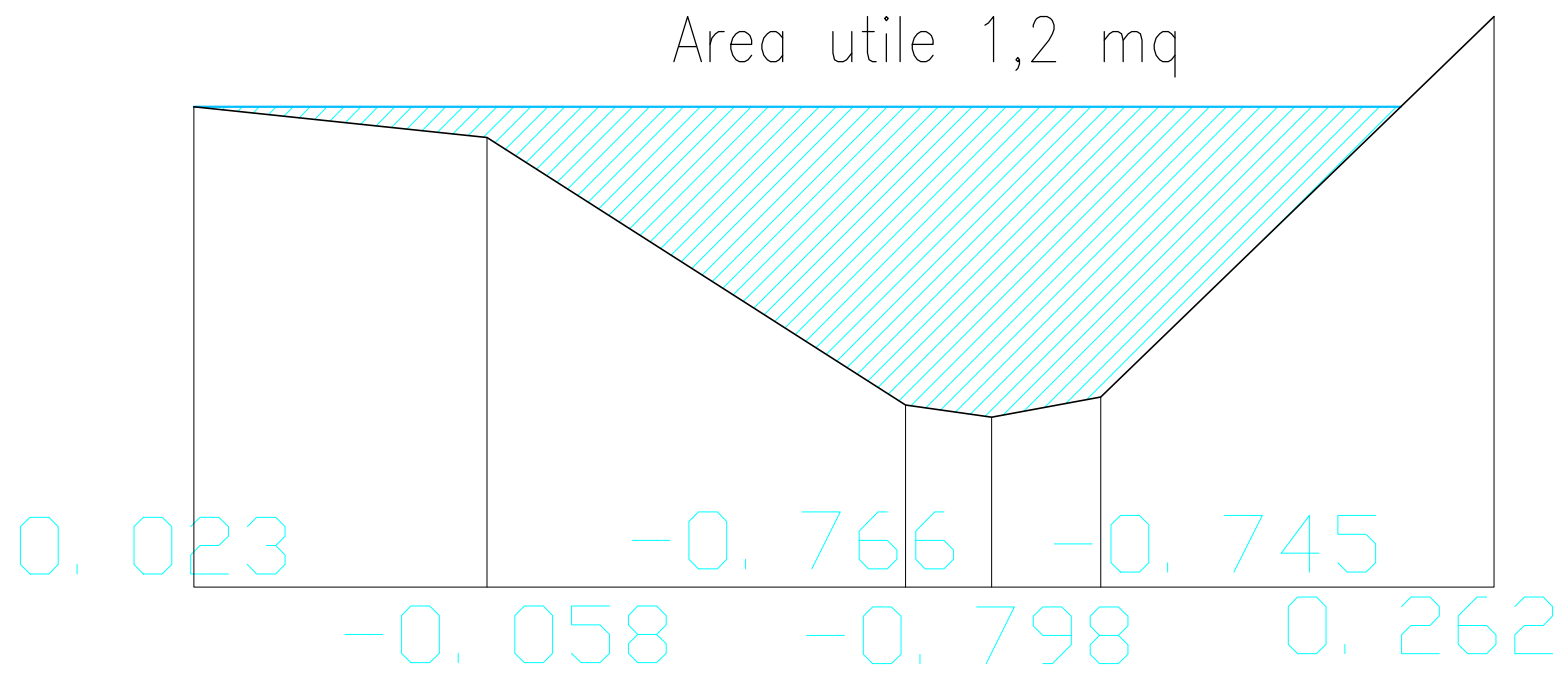


SEZIONE STATO DI PROGETTO

Area utile 1,20 mq

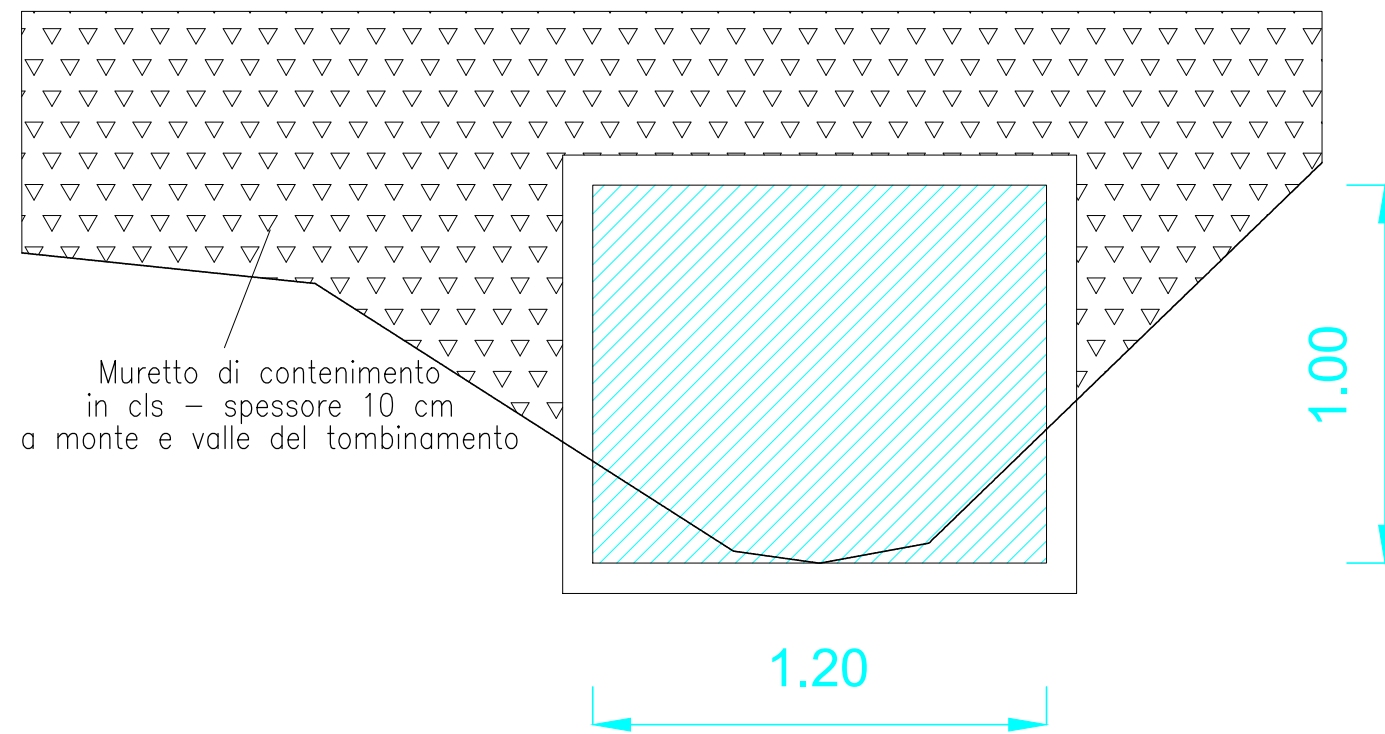


PROFILO LONGITUDINALE AA'

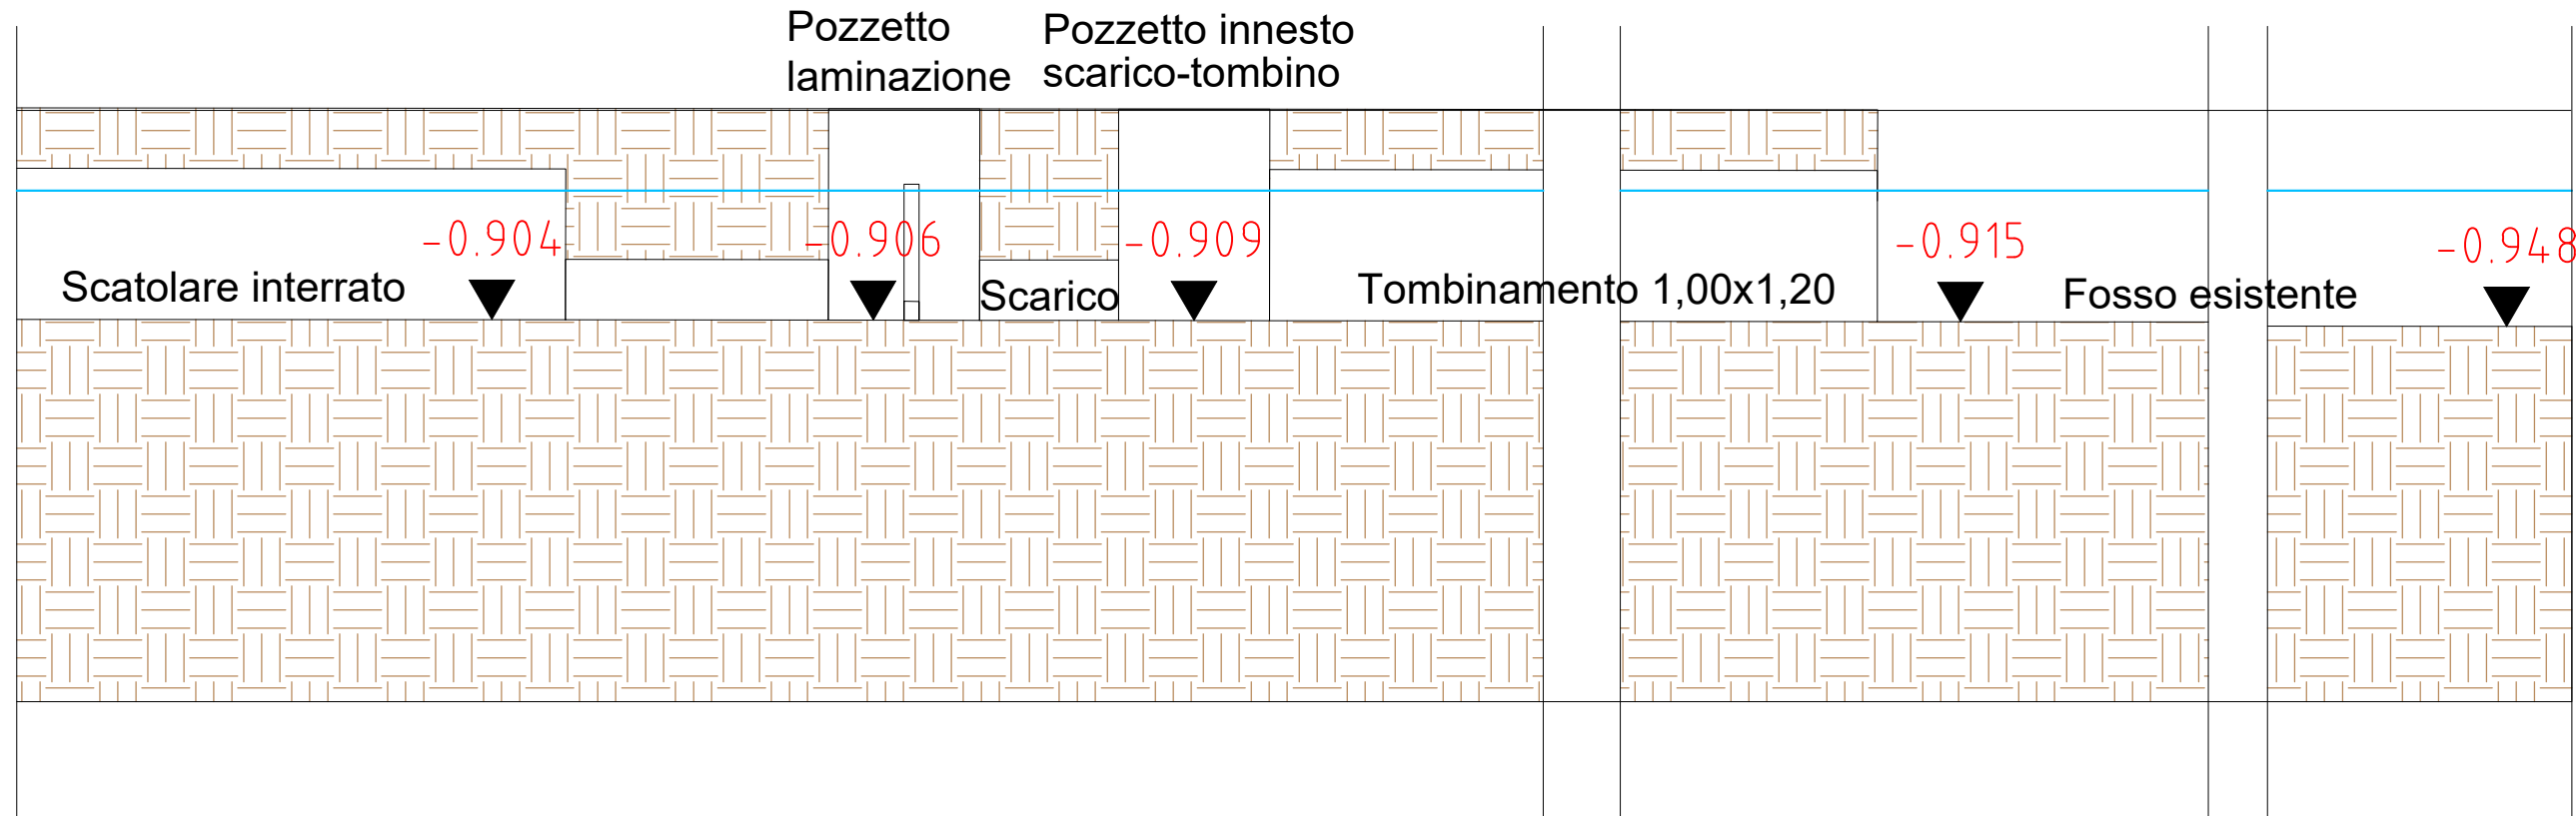


VALVOLA ANTI-RIFLUSSO

SCALA 1:10

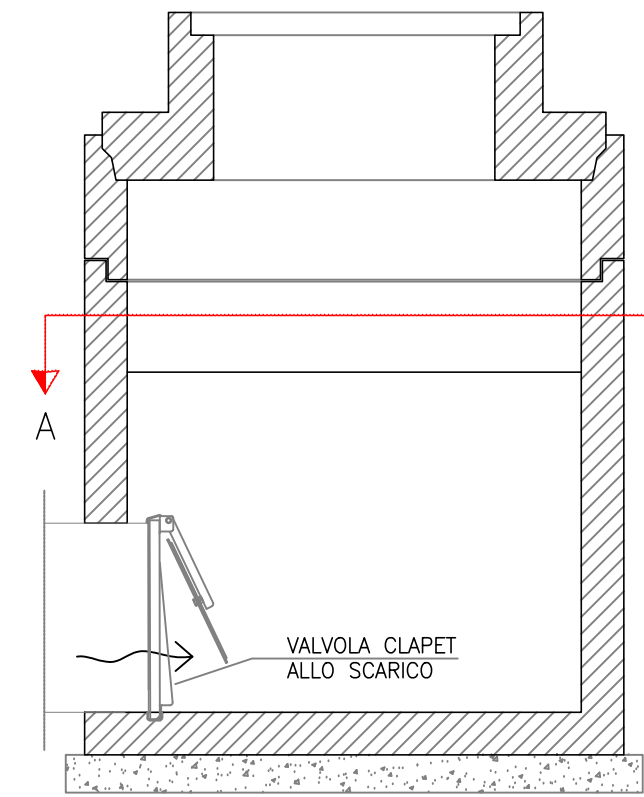


POZZETTO DI LAMINAZIONE

SCALA 1:20

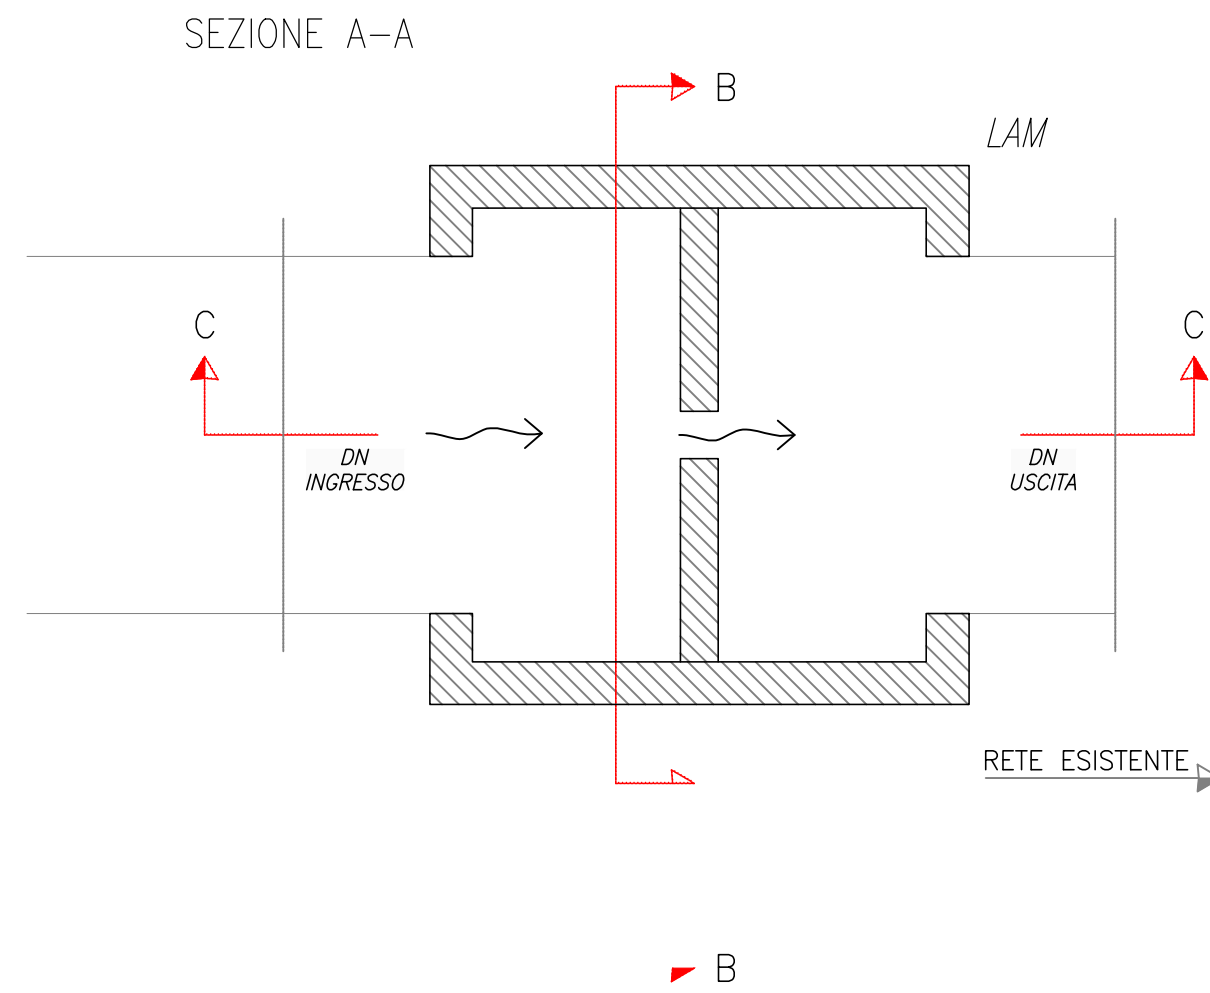


CADITOIA STRADALE AD ASOLE


SCALA 1:20 - quote in mm

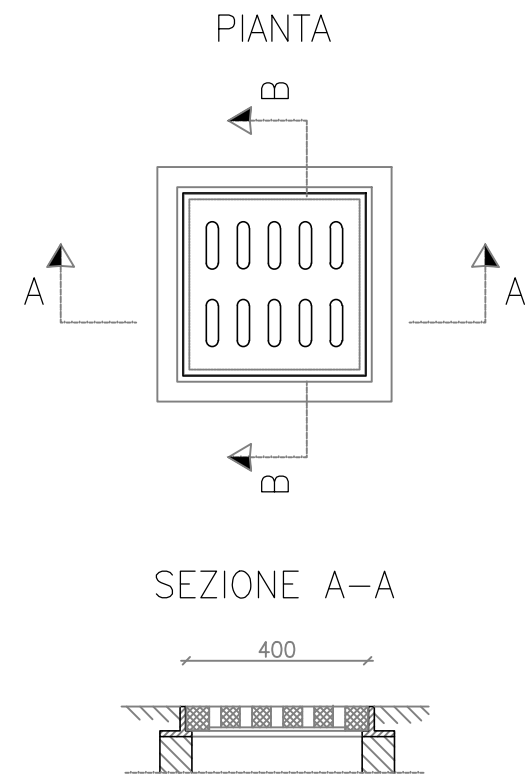

SEZIONE B-B

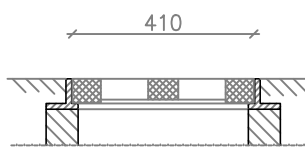


SEZIONE TELAIO

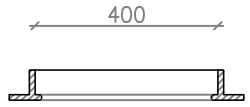


CADITOIA IN GHISA SFEROIDALE CARRABILE
ADATTO AL TIPO DI POSA IN SEDE STRADALE
CONFORME NORMA UNI EN-124/95

POZZETTO CON CADITOIA SIFONATA

SCALA 1:20

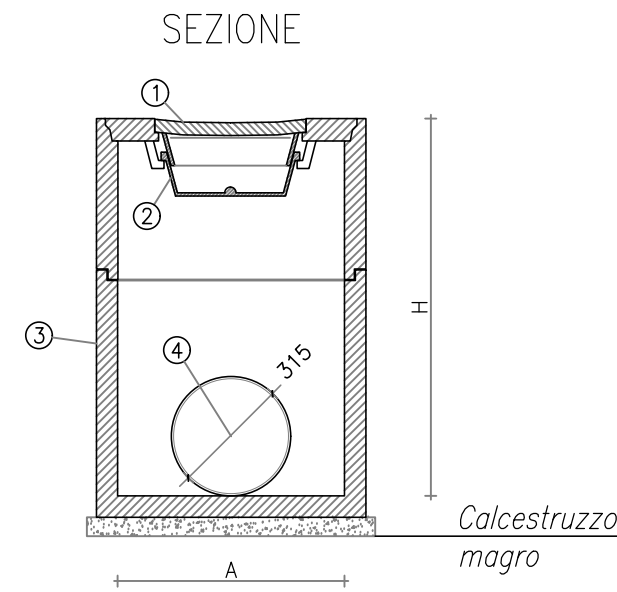


PIANTA

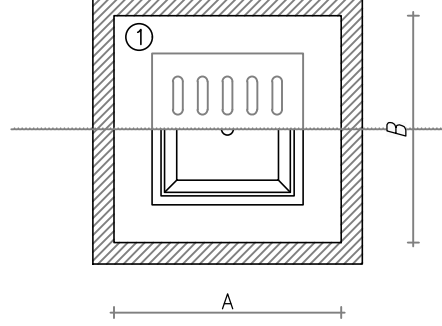

CARATTERISTICHE TECNICHE DELL'ELEMENTO DI BASE			
A cm	B cm	H cm	
60	60	VAR.	
100	100	VAR.	
120	120	VAR.	

CHIUSINO QUADRO IN GHISA

SCALA 1:20

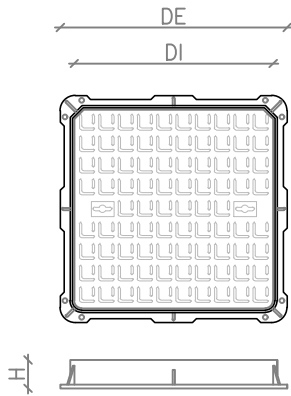

DIMENSIONI INTERNE POZZETTO (cm)	60x60 100x100 250x250	SPEZIONI SU SCATOLARI 60x60
CLASSE UNI EN 124	D400	D400
Dimensioni interne DI (mm)	600x600	600x600
Ingombro esterno DE (mm)	700x700	700x700
Altezza H (mm)	75	75

NOTA:

- I MANUFATTI DEVONO ESSERE CONFORMI ALLA NORMA UNI EN 1916 E AL D.M. 14.01.2008
- I MANUFATTI, UNA VOLTA IN OPERA, DEVONO ESSERE ADATTI A SOPPORTARE CARICHI STRADALI DI 1a CATEGORIA
- I MANUFATTI VANNO POSATI SU LETTO DI CLS MAGRO SP. 10 cm

NOTA:

- I POZZETTI DEVONO ESSERE CONFORMI ALLA NORMA UNI EN 1917 E AL D.M. 14.01.2008
- I POZZETTI, UNA VOLTA IN OPERA, DEVONO ESSERE ADATTI A SOPPORTARE CARICHI STRADALI DI 1a CATEGORIA
- I POZZETTI VANNO POSATI SU LETTO DI CLS MAGRO SP. 10 cm