

COMUNE DI SELVAZZANO DENTRO
PROVINCIA DI PADOVA

PIANO DI LOTTIZZAZIONE C2/43
VIA MONTEGRAPPA

PROPRIETARI: Corradin Maria
Casotto Luciano
Casotto Tiziano

ELABORATO AGGIORNATO IN RECEPIMENTO DELLE PRESCRIZIONI CONTENUTE NELLA
DELIBERAZIONE COMUNALE n° 51 DELL'11.05.2026 E LA RELATIVA DATA DI
AGGIORNAMENTO (GIUGNO 2026)

ALLEGATO N°	OGGETTO:	SCALA: 1:
S11si	PLANIMETRIA AREE IN CESSIONE	DATA: marzo 2026
		AGG.: giugno 2026
		FILE: Selvazzano via Montegr.


Paolo Picconi
ARCHITECTS

Studio di Architettura ed Urbanistica
Piazza Guido Puchetti, 9/13
35030 Selvazzano Dentro (PD)
tel. 049 8055104 fax 049 8059448
Email: studio@architettopicconi.com




Committenti:
Corradin Maria
Casotto Luciano
Casotto Tiziano

Il presente elaborato è di proprietà dello studio e non può essere riprodotto o comunicato a terzi senza autorizzazione scritta

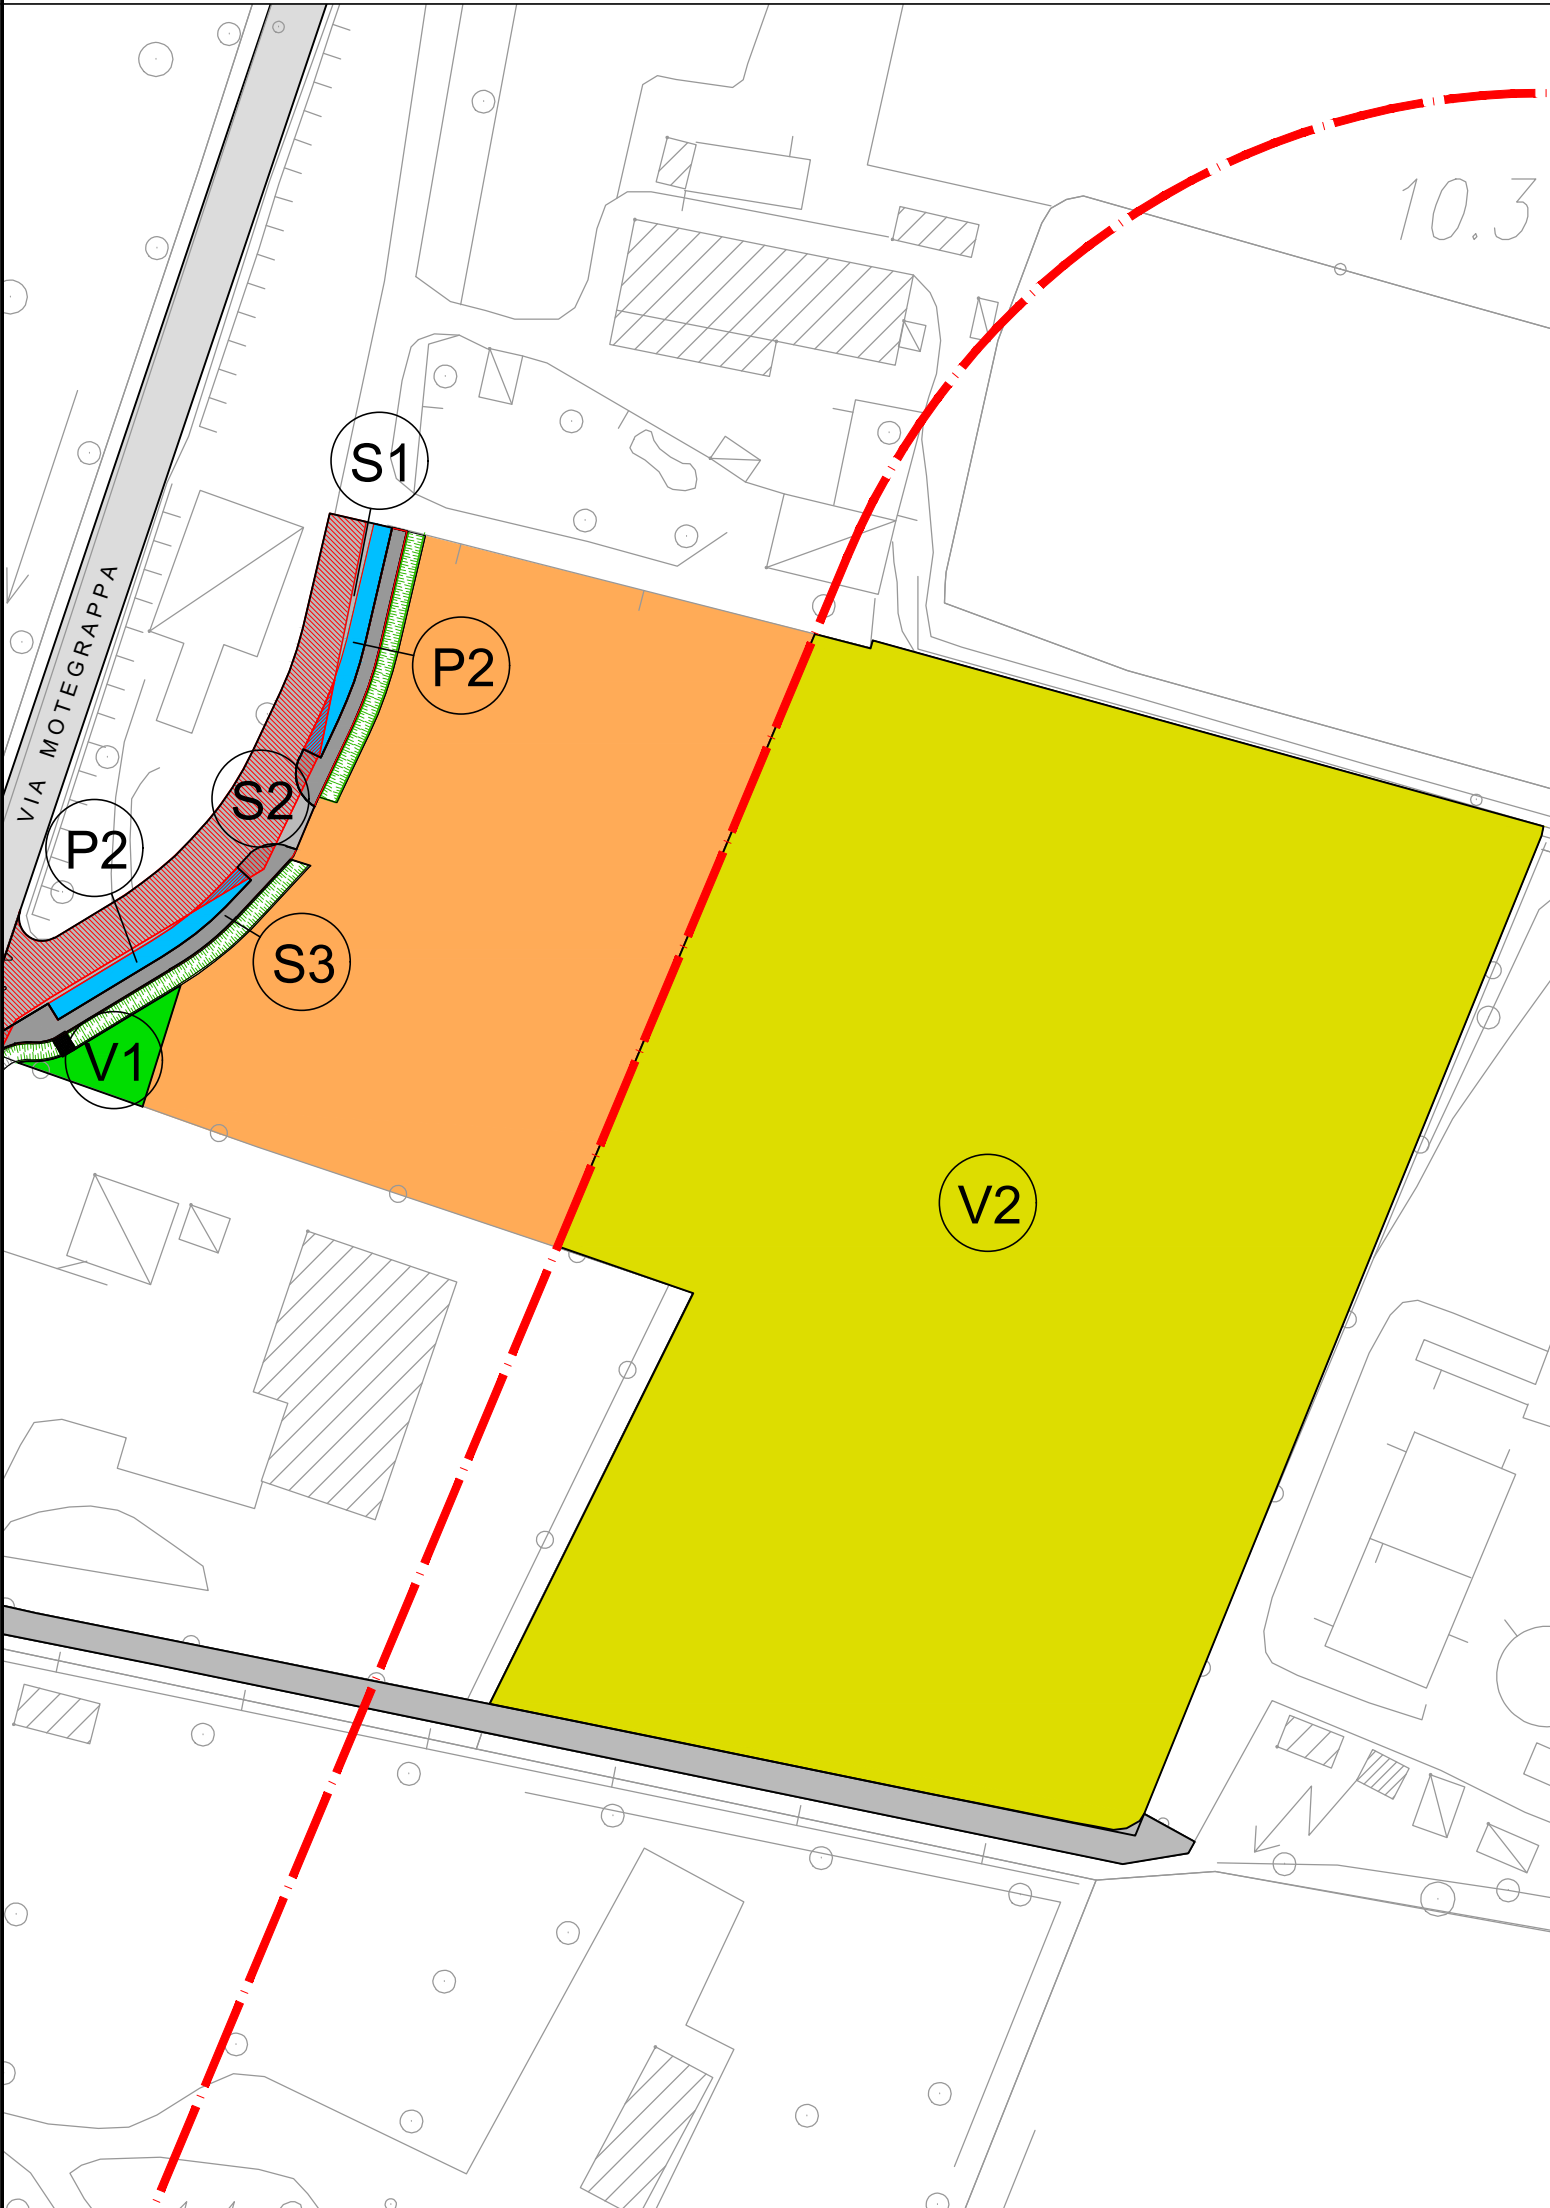

N.B. IL CALCOLO DELLA SUPERFICIE IN CESSIONE
E' REALIZZATO DIGITALMENTE.

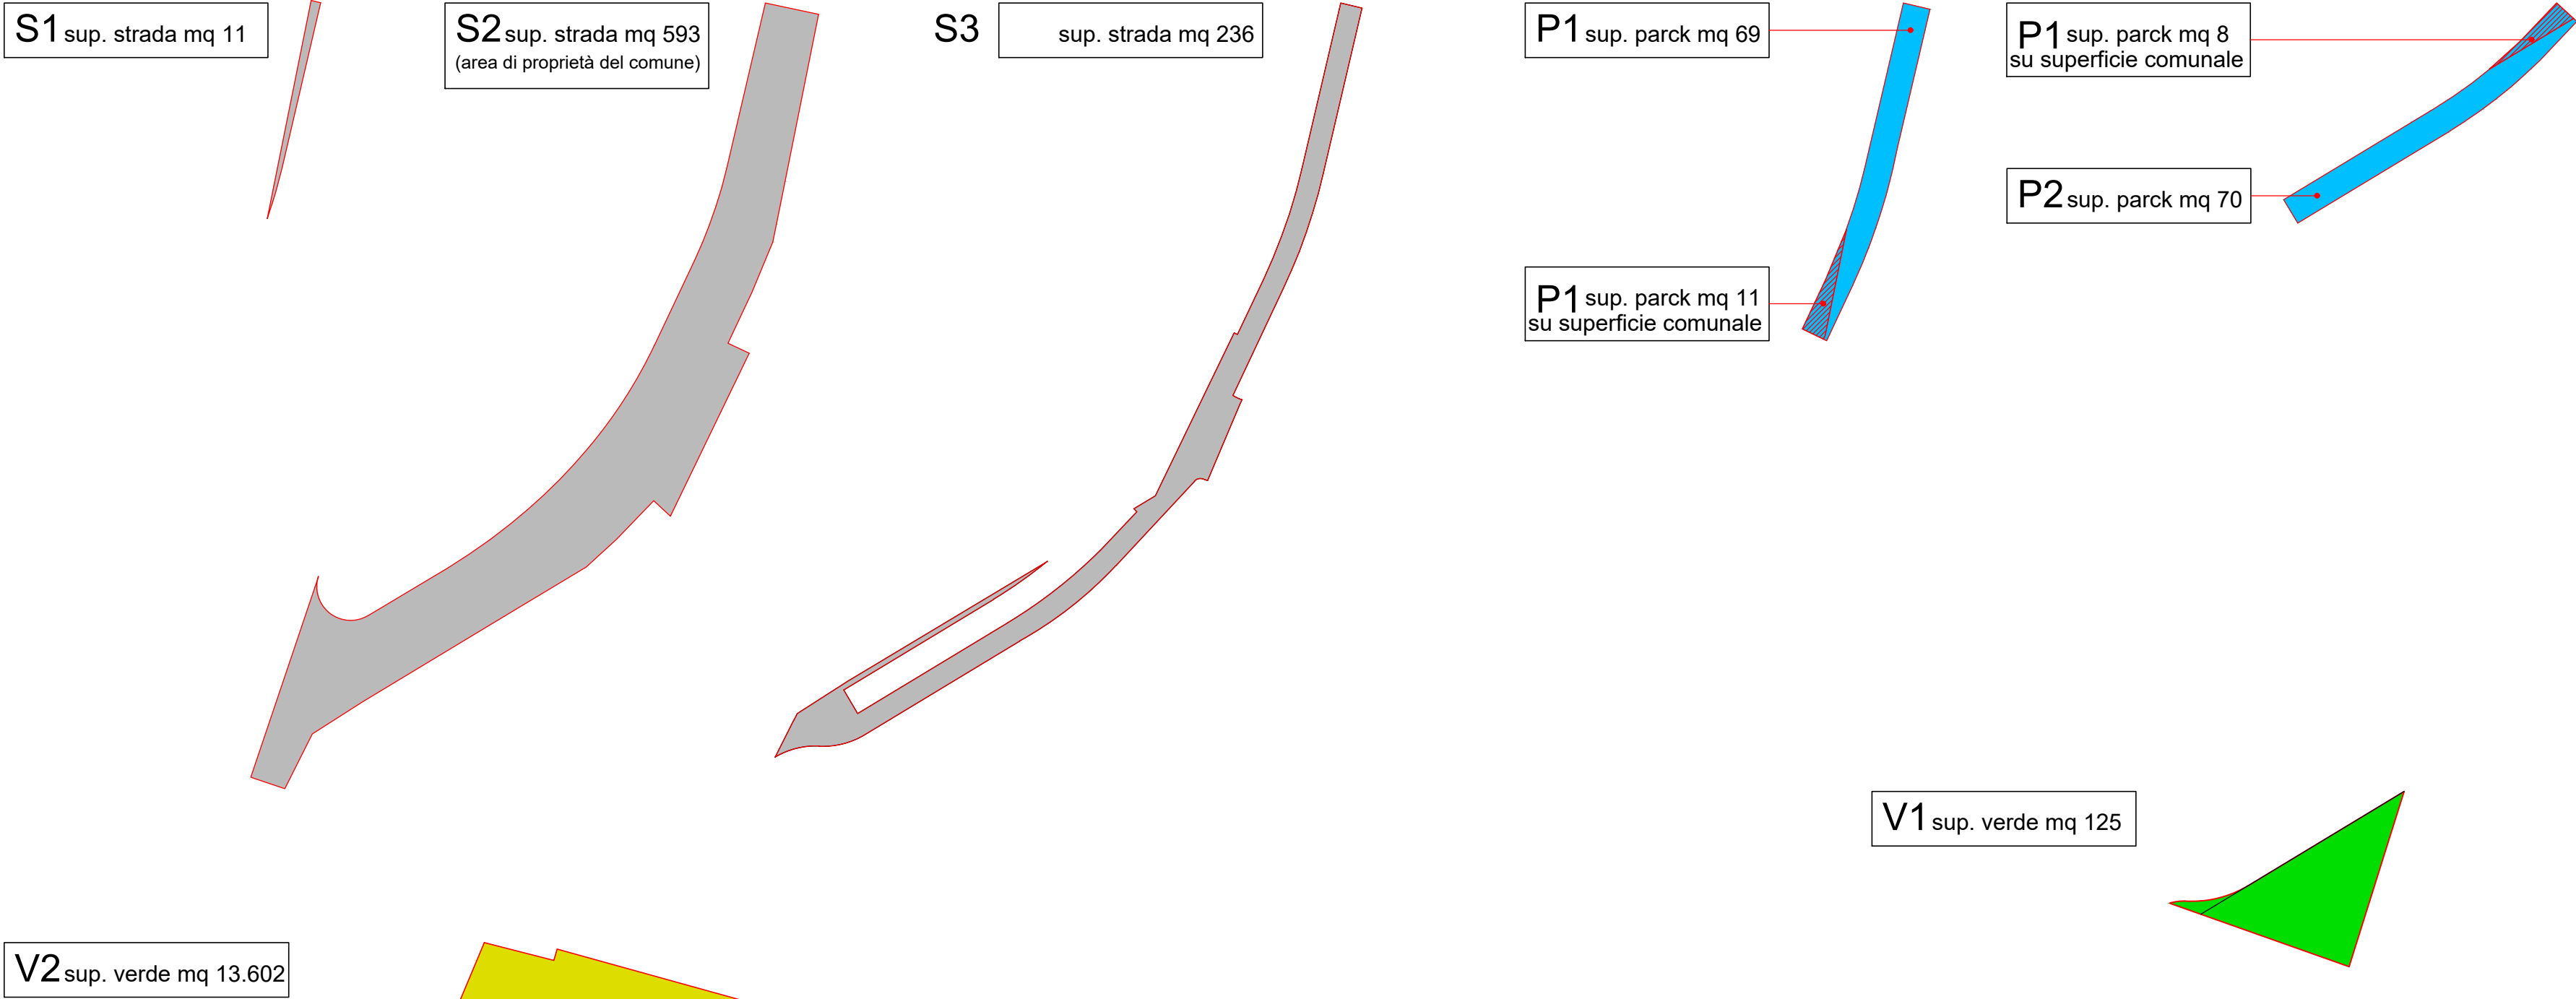

V2 sup. verde mq 13.602

STRADE + MARCIAPIEDI	N°	SUPERFICIE mq
	S1	11
	S2*	593
	S3	236
TOTALE		840

VERDE	N°	SUPERFICIE mq
	1	125
	2	13.602
TOTALE		13.727

PARCHEGGIO	N°	SUPERFICIE mq
	1	69
	2	70
TOTALE		139

PARCHEGGIO SU SUOLO COMUNALE	N°	SUPERFICIE mq
	1	11
	2	8
TOTALE		19

* Area di proprietà del Comune