

COMUNE DI SELVAZZANO DENTRO
PROVINCIA DI PADOVA

PIANO DI LOTTIZZAZIONE C2/43
VIA MONTEGRAPPA

PROPRIETARI: Corradin Maria
Casotto Luciano
Casotto Tiziano

ELABORATI AGGIORNATI AI SENSI DELLE PRESCRIZIONI ESPRESSE NELLA CONFERENZA
CONFERENZA DI SERVIZI IN SEDE DI APPROVAZIONE DEL PUA

ALLEGATO N°	OGGETTO:	SCALA: 1: VARIE
S1	INQUADRAMENTO GENERALE	DATA: marzo 2026
		AGG.:
		FILE: Selvazzano via Montegr.


Paolo Picconi
ARCHITECTS

Studio di Architettura ed Urbanistica
Piazza Guido Puchetti, 9/13
35030 Selvazzano Dentro (PD)
tel. 049 8055104 fax 049 8059448
Email: studio@architettopicconi.com


ARCH.
PAOLO PICCONI
n.1342

ORDINE DEGLI ARCHITETTI DELLA PROVINCIA DI PADOVA

Il presente elaborato è di proprietà dello studio e non può essere riprodotto o comunicato a terzi senza autorizzazione scritta

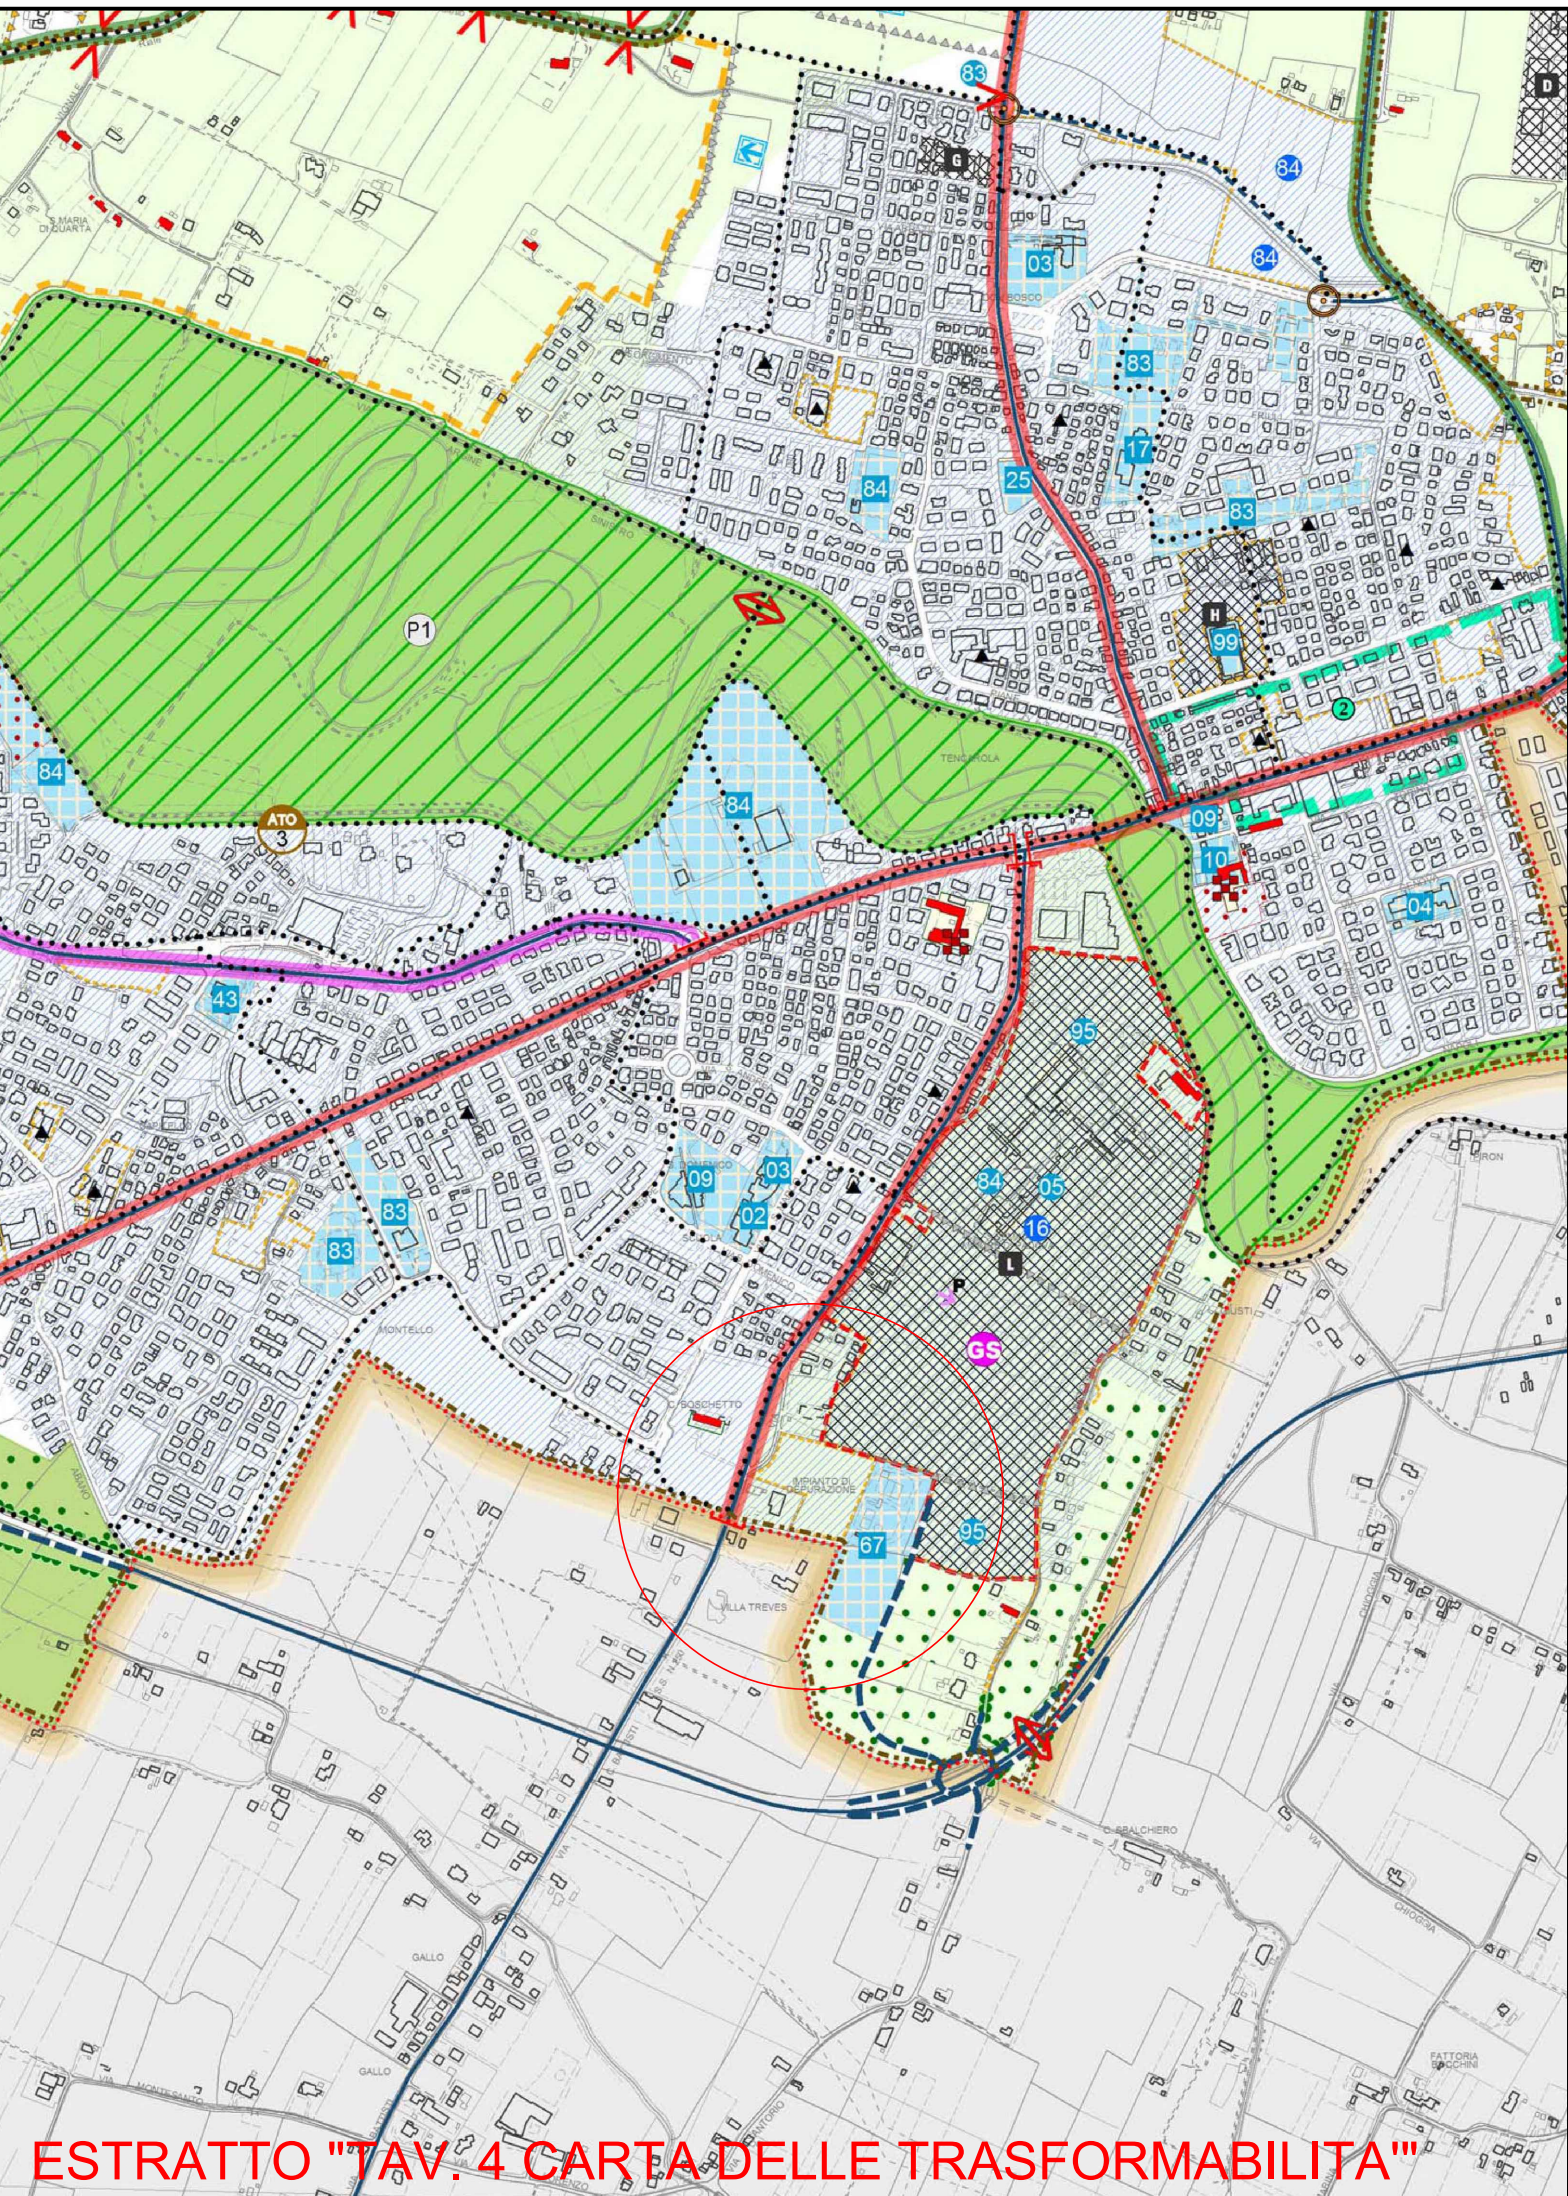


ESTRATTO "TAV. 4 CARTA DELLE TRASFORMABILITA"

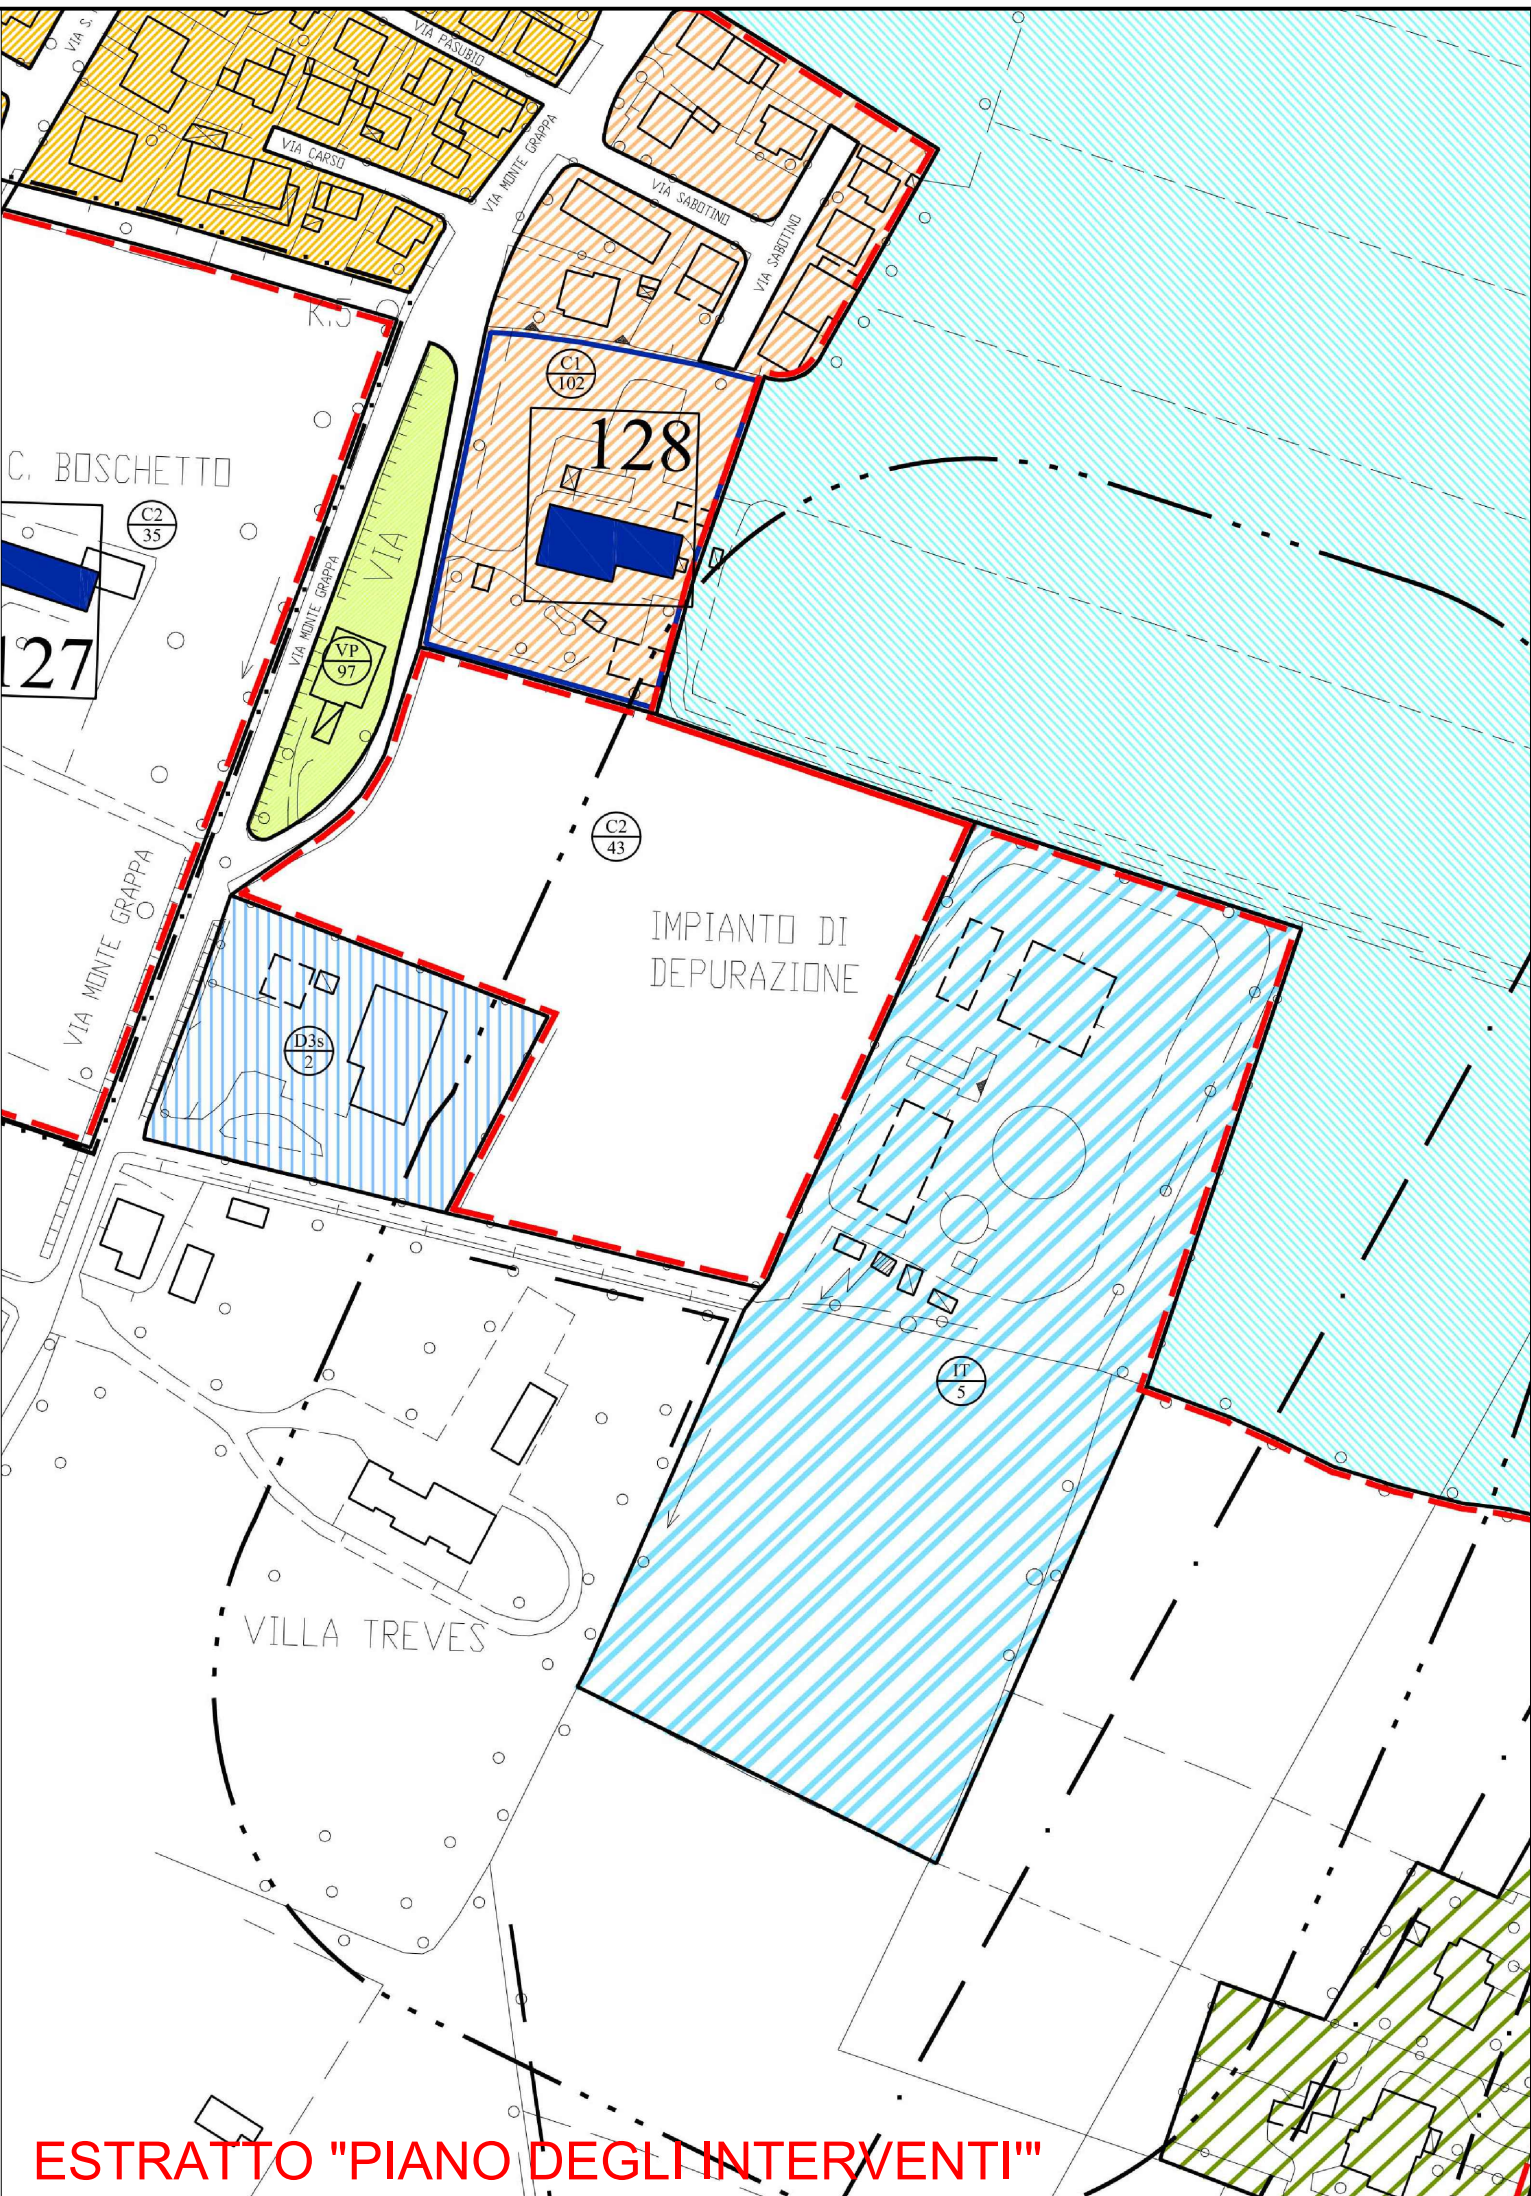

ESTRATTO "PIANO DEGLI INTERVENTI"



ORTOFOTO

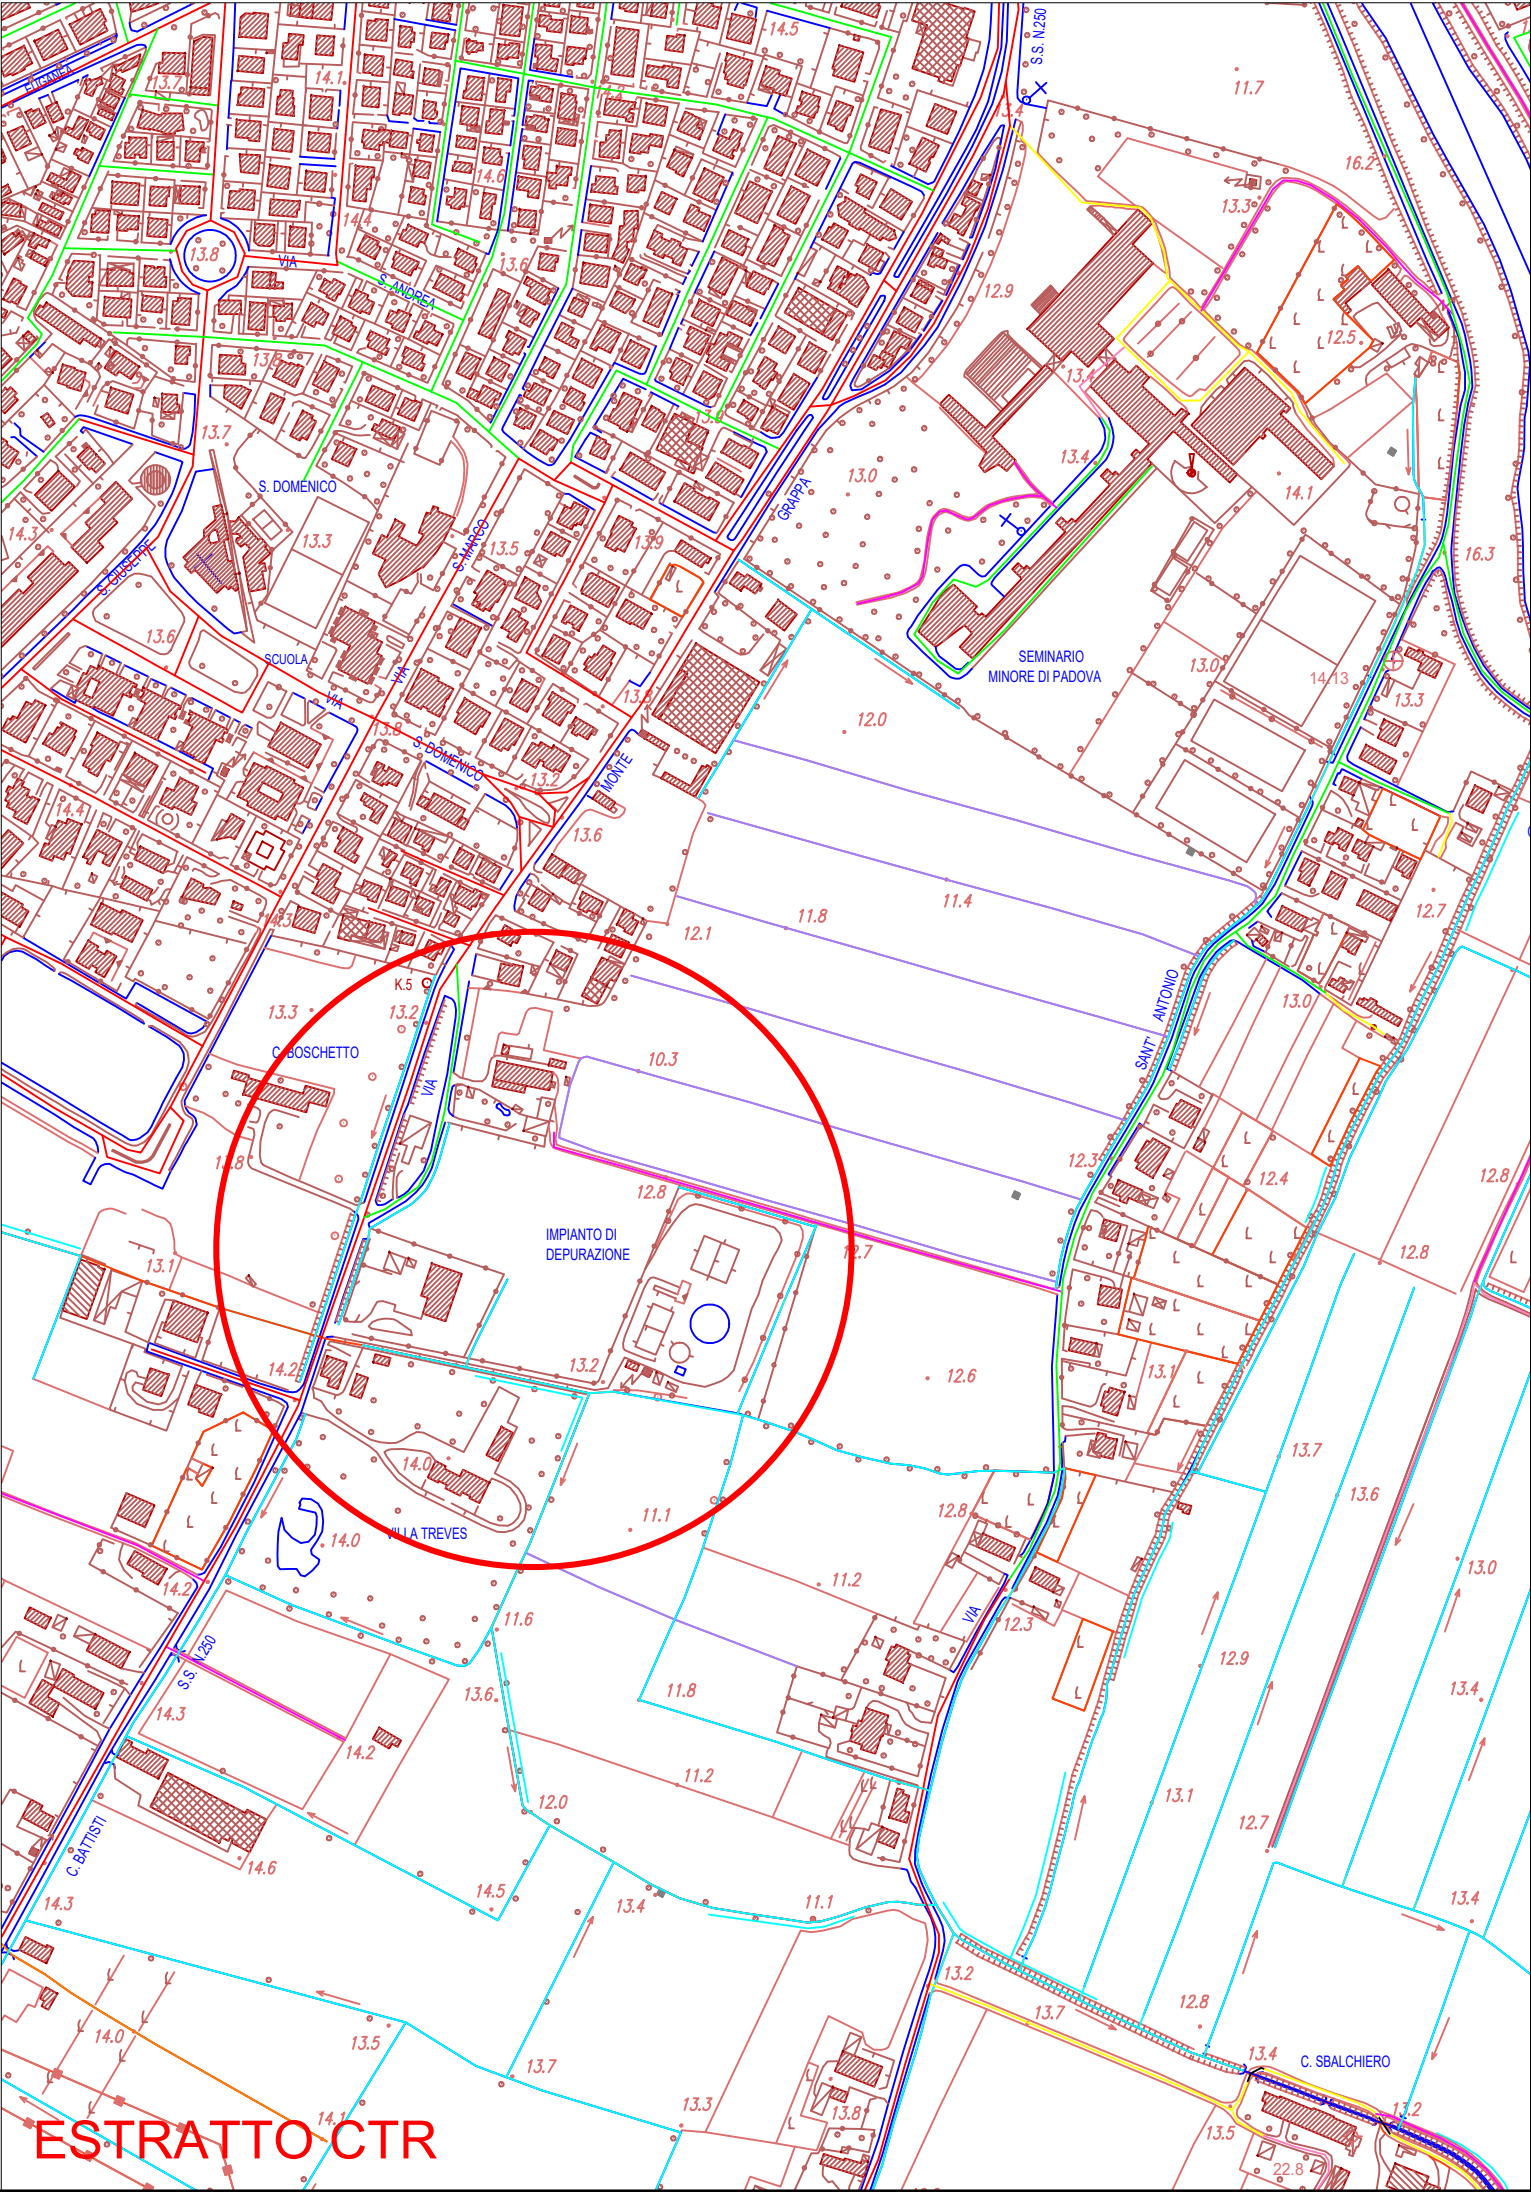

ESTRATTO "CTR"