TAVOLA
2

COMUNE DI SELVAZZANO D.

PROGETTO DI P. di L. "OLIMPICO" IN SELVAZZANO D. FRAZ. TENCAROLA, VIA DEI GIOCHI OLIMPICI (TRA VIA DON G. BOSCO E VIA A. PACINOTTI)

DATA	– RILIEVO TOPOGRAFICO (planoaltimetrico)	SCALA
15/07/2026		1:1.000
AGG.		FILE

PROGETTISTI

GOTTARDO ASSOCIATI

Architetti Alcide, Andrea e Enrico Gottardo associati
35030 Sarmeola di Rubano - Padova
Via della Provvidenza, 156
Telefono 049-630143
Email info@gottardoassociati.it

COMMITTENTI

AURORA S.r.l.
IMMOBILIARE Lu.Ni S.r.l.

BARBIERO MARIA
BARBIERO MAURIZIO
BARBIERO ROBERTO
BARBIERO VALTER

COMUNE DI SELVAZZANO D.

GRAZIANI ALESSANDRO
GRAZIANI SILVIA

IDSC Padova
Istituto Diocesano per il Sostentamento del Clero

S.A.T.E.
Società abitazione Tencarola S.r.l.
SIMPRA S.r.l.

LUNARDON EMILIA
VISENTIN LETIZIA
ZUCCANTE JERRI
ZUCCANTE MARIA TERESA

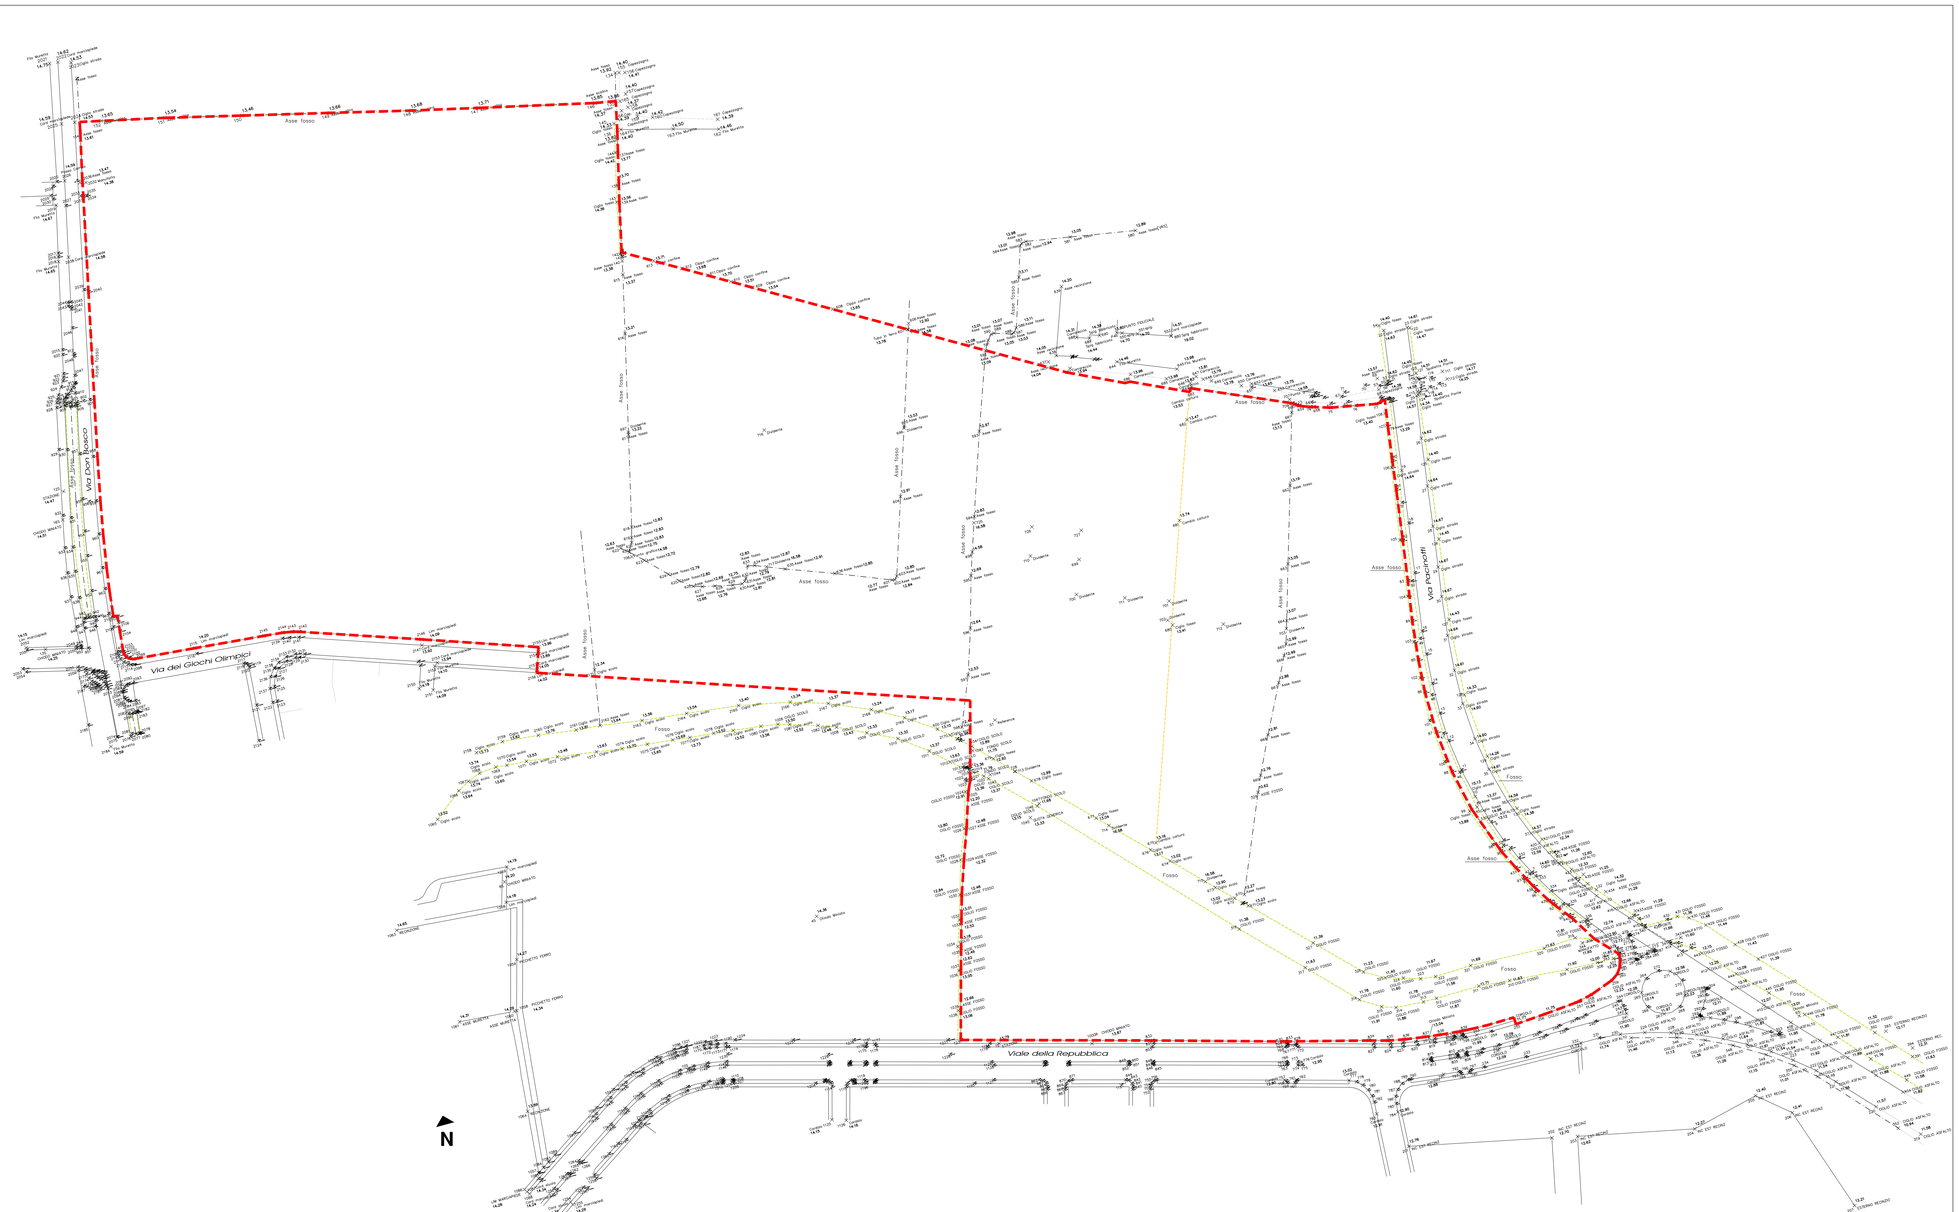

RILIEVO TOPOGRAFICO, 1:1.000

PERIMETRO DEL P.U.A.
AMBITO