TAVOLA
4

COMUNE DI SELVAZZANO D.

PROGETTO DI P. di L. "OLIMPICO" IN SELVAZZANO D. FRAZ. TENCAROLA, VIA DEI GIOCHI OLIMPICI (TRA VIA DON G. BOSCO E VIA A. PACINOTTI)

DATA 01/06/2026	– PLANIVOLUMETRIA DI PROGETTO PARTE RESIDENZIALE – PARTICOLARI e SEZIONI	SCALA 1:500/50
AGG. 15/07/2026		FILE

PROGETTISTI

GOTTARDO ASSOCIATI
Architetti Alcide, Andrea e Enrico Gottardo associati
35030 Sarmeola di Rubano - Padova
Via della Provvidenza, 156
Telefono 049-630143
Email info@gottardoassociati.it

COMMITTENTI

AURORA S.r.l.
IMMOBILIARE Lu.Ni S.r.l.

BARBIERO MARIA
BARBIERO MAURIZIO
BARBIERO ROBERTO
BARBIERO VALTER

COMUNE DI SELVAZZANO D.

GRAZIANI ALESSANDRO
GRAZIANI SILVIA

IDSC Padova
Istituto Diocesano per il Sostentamento del Clero

S.A.T.E.
Società abitazione Tencarola S.r.l.
SIMPRA S.r.l.

LUNARDON EMILIA
VISENTIN LETIZIA
ZUCCANTE JERRI
ZUCCANTE MARIA TERESA

PLANIMETRIA DI PROGETTO, 1:500

PERIMETRO DEL P.U.A.

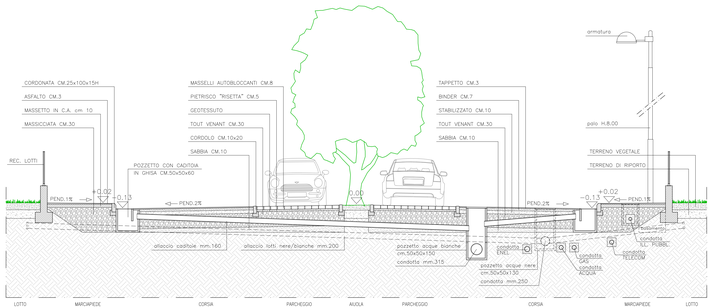

PARTICOLARE SEZIONE A-A, 1:50

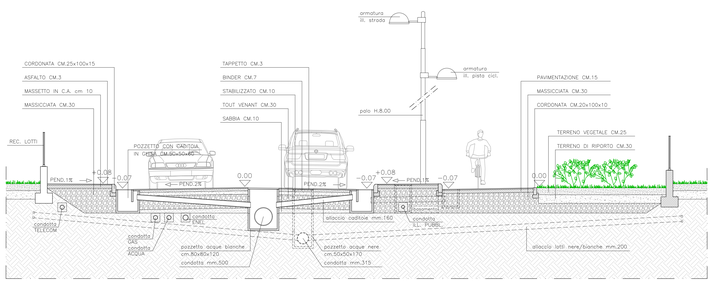

PARTICOLARE SEZIONE B-B, 1:50