TAVOLA **5/A**

COMUNE DI SELVAZZANO D.

PROGETTO DI P. di L. "OLIMPICO" IN SELVAZZANO D. FRAZ. TENCAROLA, VIA DEI GIOCHI OLIMPICI (TRA VIA DON G. BOSCO E VIA A. PACINOTTI)

DATA 01/06/2026	PROGETTO DELLE OPERE DI URBANIZZAZIONE: -SCHEMA RETE FOGNATURE BIANCHE e NERE	SCALA 1:1.000
AGG. 15/07/2026		FILE

PROGETTISTI

GOTTARDO ASSOCIATI
Architetti Alcide, Andrea e Enrico Gottardo associati
35030 Sarmeola di Rubano - Padova
Via della Provvidenza, 156
Telefono 049-630143
Email info@gottardoassociati.it

COMMITTENTI

AURORA S.r.l.
IMMOBILIARE Lu.Ni S.r.l.

BARBIERO MARIA
BARBIERO MAURIZIO
BARBIERO ROBERTO
BARBIERO VALTER

COMUNE DI SELVAZZANO D.

GRAZIANI ALESSANDRO
GRAZIANI SILVIA

IDSC Padova
Istituto Diocesano per il Sostentamento del Clero

S.A.T.E.
Società abitazione Tencarola S.r.l.
SIMPRA S.r.l.

LUNARDON EMILIA
VISENTIN LETIZIA
ZUCCANTE JERRI
ZUCCANTE MARIA TERESA

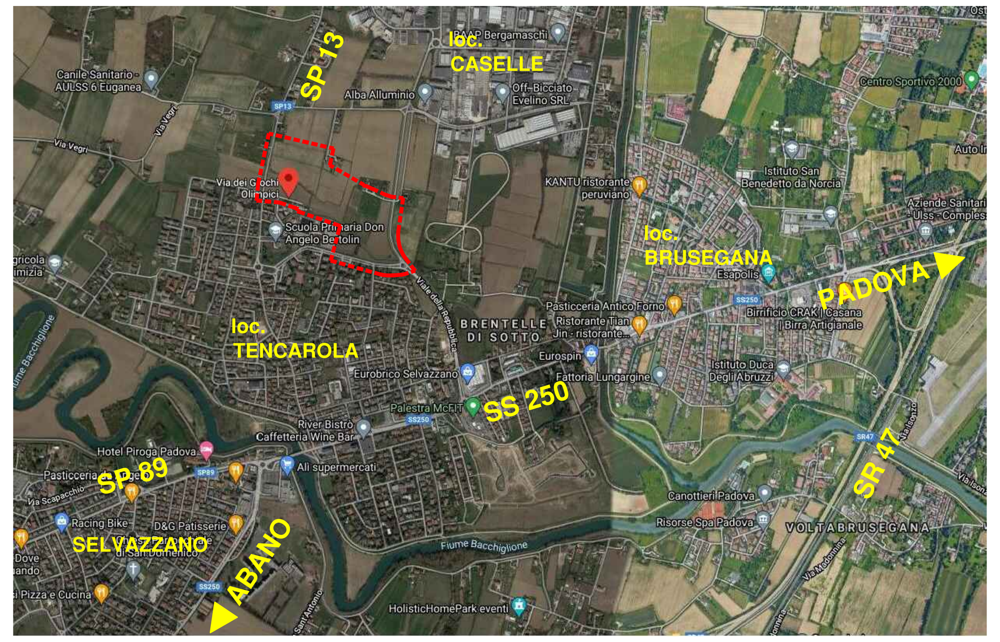

MAPPA SATELLITARE, 1:20.000

PERIMETRO DEL P.U.A.

ESTRATTO DI MAPPA, 1:2000

FG.13; MAPP. 33, 66, 81/p., 558, 1095, 1096, 1098, 1205, 1212, 1351, 1467, 1468, 1469, 1471, 2070, 2073 2135, 2139, 2149, 2157, 2633, 2638, 2639, 2640, 2641, 2642, 2643, 2644, 2645, 2646, 2647, 2667, 2668, 2669, 2670, 2671, 2672, 2673, 2674, 2675, 2680, 2681, 2796, 2797

PERIMETRO DEL P.U.A.

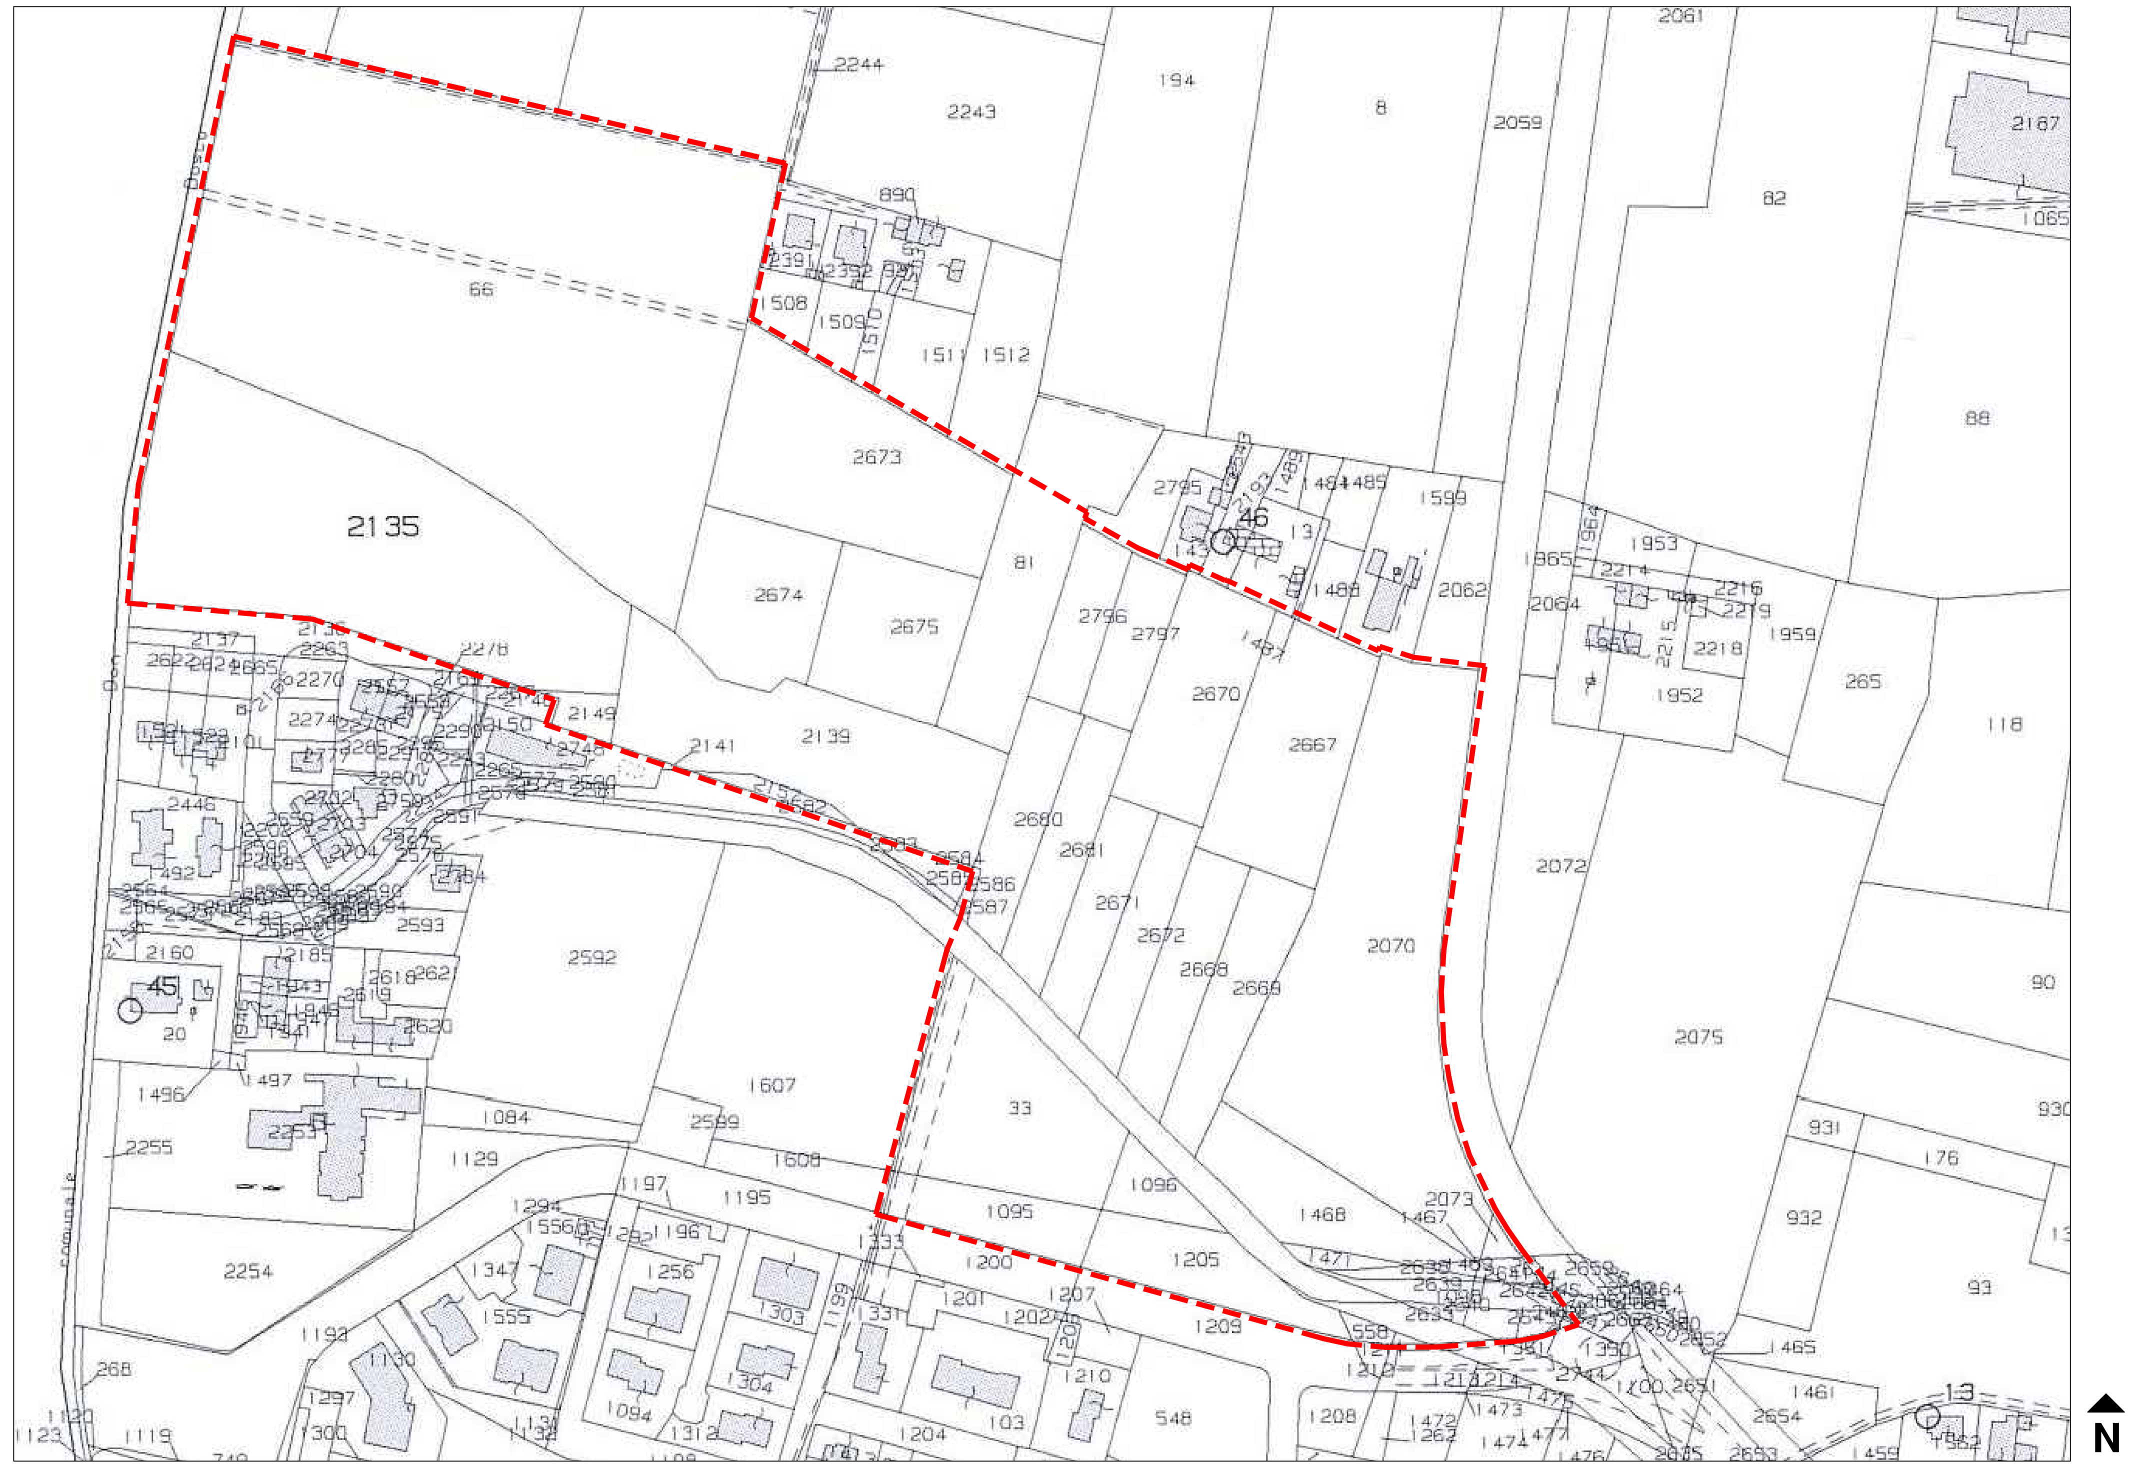

PLANIMETRIA DI PROGETTO, 1:1.000

PERIMETRO DEL P.U.A.

LEGENDA

AQUE BIANCHE

RETE FOGNATURA BIANCA ESISTENTE
ALLACCIO ESISTENTE
CAMERETTA STRADALE ESISTENTE
POZZETTO UTENZA ESISTENTE
RETE FOGNATURA BIANCA IN PROGETTO, CLS 150x100/ø1000
RETE FOGNATURA BIANCA IN PROGETTO, CLS ø600 o PVC ø400
ALLACCIO IN PROGETTO, CLS ø300 o PVC ø200
CAMERETTA STRADALE IN PROGETTO
POZZETTO UTENZA IN PROGETTO
CADITOIA STRADALE CM.50x50 E ALLACCIO ALLA RETE, CLS ø200 o PVC ø160

AQUE NERE

RETE FOGNATURA NERA ESISTENTE
ALLACCIO ESISTENTE
CAMERETTA STRADALE ESISTENTE
POZZETTO UTENZA ESISTENTE
RETE FOGNATURA NERA IN PROGETTO, PVC ø250-315
ALLACCIO IN PROGETTO, PVC ø200
CAMERETTA STRADALE IN PROGETTO
POZZETTO UTENZA IN PROGETTO
SOLLEVAMENTO