

TAV. 10	LINEA RETE ACQUE NERE	Scale: 1:500
-------------------	-----------------------	--------------

I committenti: Rino Greggio Argenterie spa Vincenzoni Teresa	I progettisti: Arch. Enrico Gobbo Arch. Ermenegildo Caporale	Elaborazioni: Data: Dicembre 2021 Revisione: Marzo 2022 Revisione: Aprile 2022 Revisione: Maggio 2023 TAV: Adattazioni_PEA_2_Castello
--	--	---

PER 2 - Aggiornamento con recepimento prescrizioni della Conferenza dei Servizi di cui al prot. n. 15295 del 10.04.2026


ENRICO GOBBO
ARCHITETTO

Viale Straburgo, 16 - 36030 Rubano (PD) tel. 049 63863775 - e-mail: enrico.gobbo@gmail.it

ERMENEGILDO CAPORALE
ARCHITETTO

Viale Straburgo, 14 - 36030 Rubano (PD) tel. 049 638692 / 8895288 - fax 049 630617 - e-mail: info@studiocaporale.it

Progettato e redatto in scala e in formato digitale e in formato cartaceo su carta

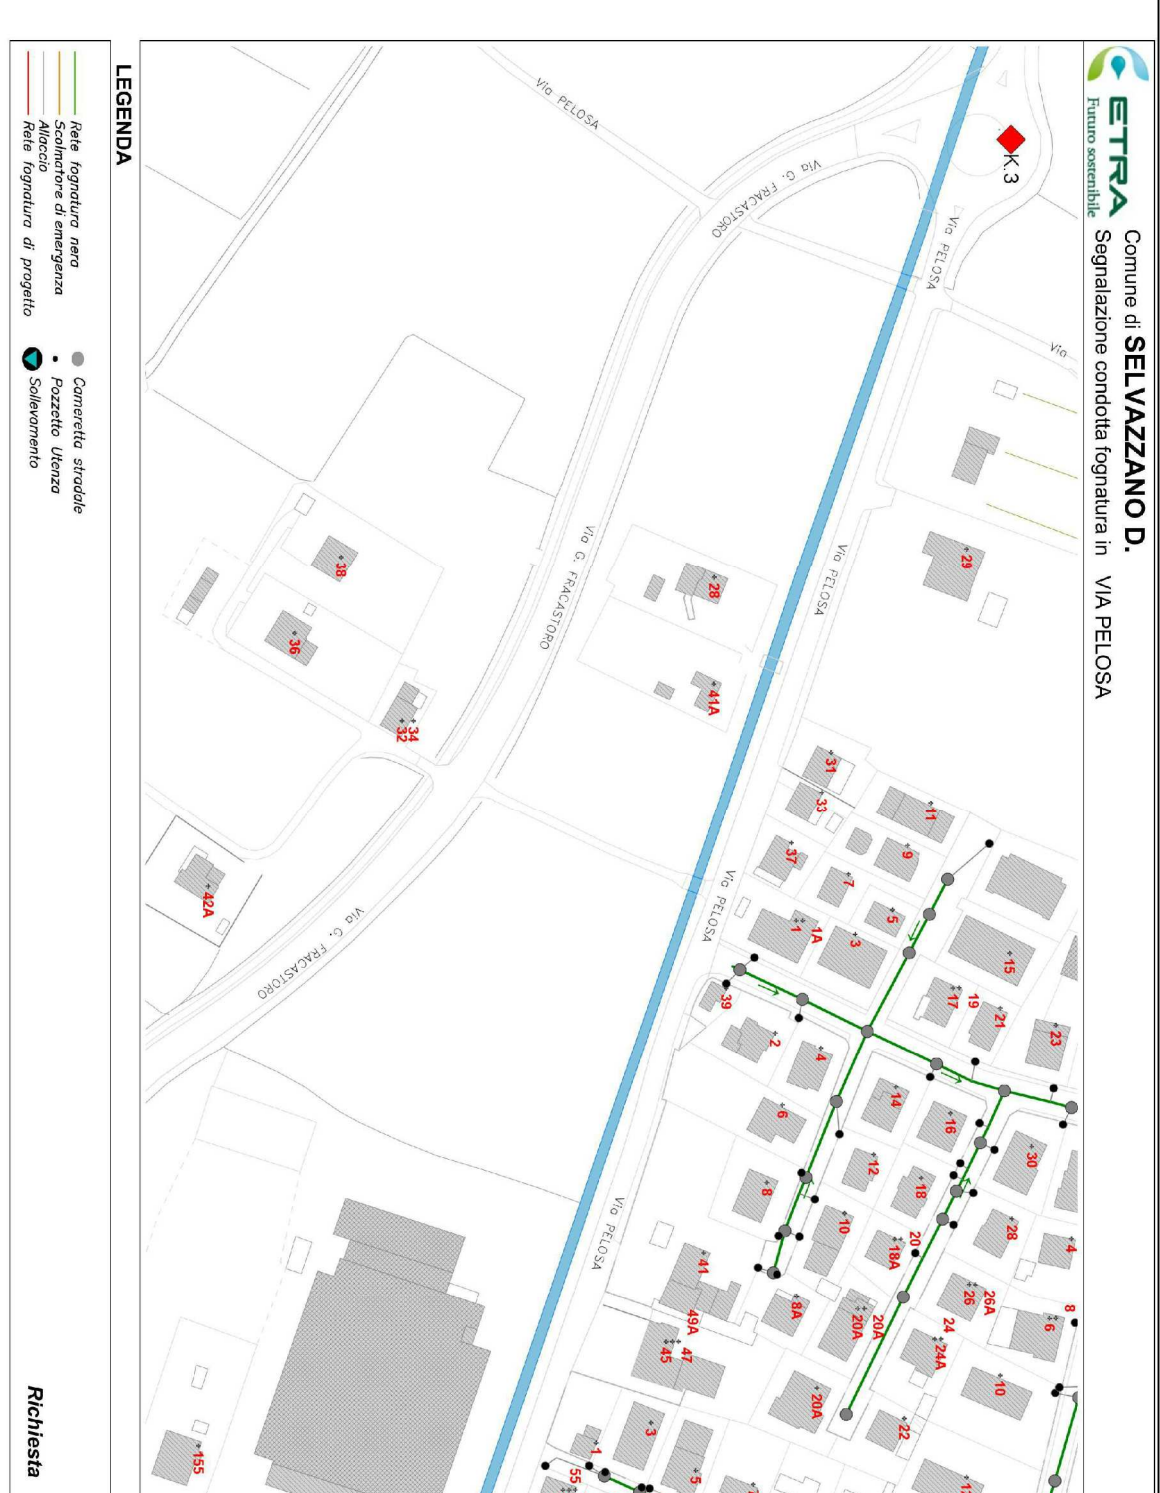

NUOVE COSTRUZIONI

PERIMETRAZIONE AREA INTERVENTO

POZZETTO A GIRO DI ALLACCIO Ø 400 mm
con chiusura in GHISA lamellare diam. 40 cm. D400

POZZETTO DI ISPEZIONE TIPO "PASSAVANT" Ø 800 mm
con chiusura in GHISA lamellare diam. 60 cm. D400

TUBO IN PVC PN16 Ø 250 mm

TUBO IN PVC DI ALLACCIO Ø 160 mm

IMPIANTO DI SOLELEVAMENTO

TUBO IN GHISA Ø 100 mm IN PRESSIONE

