

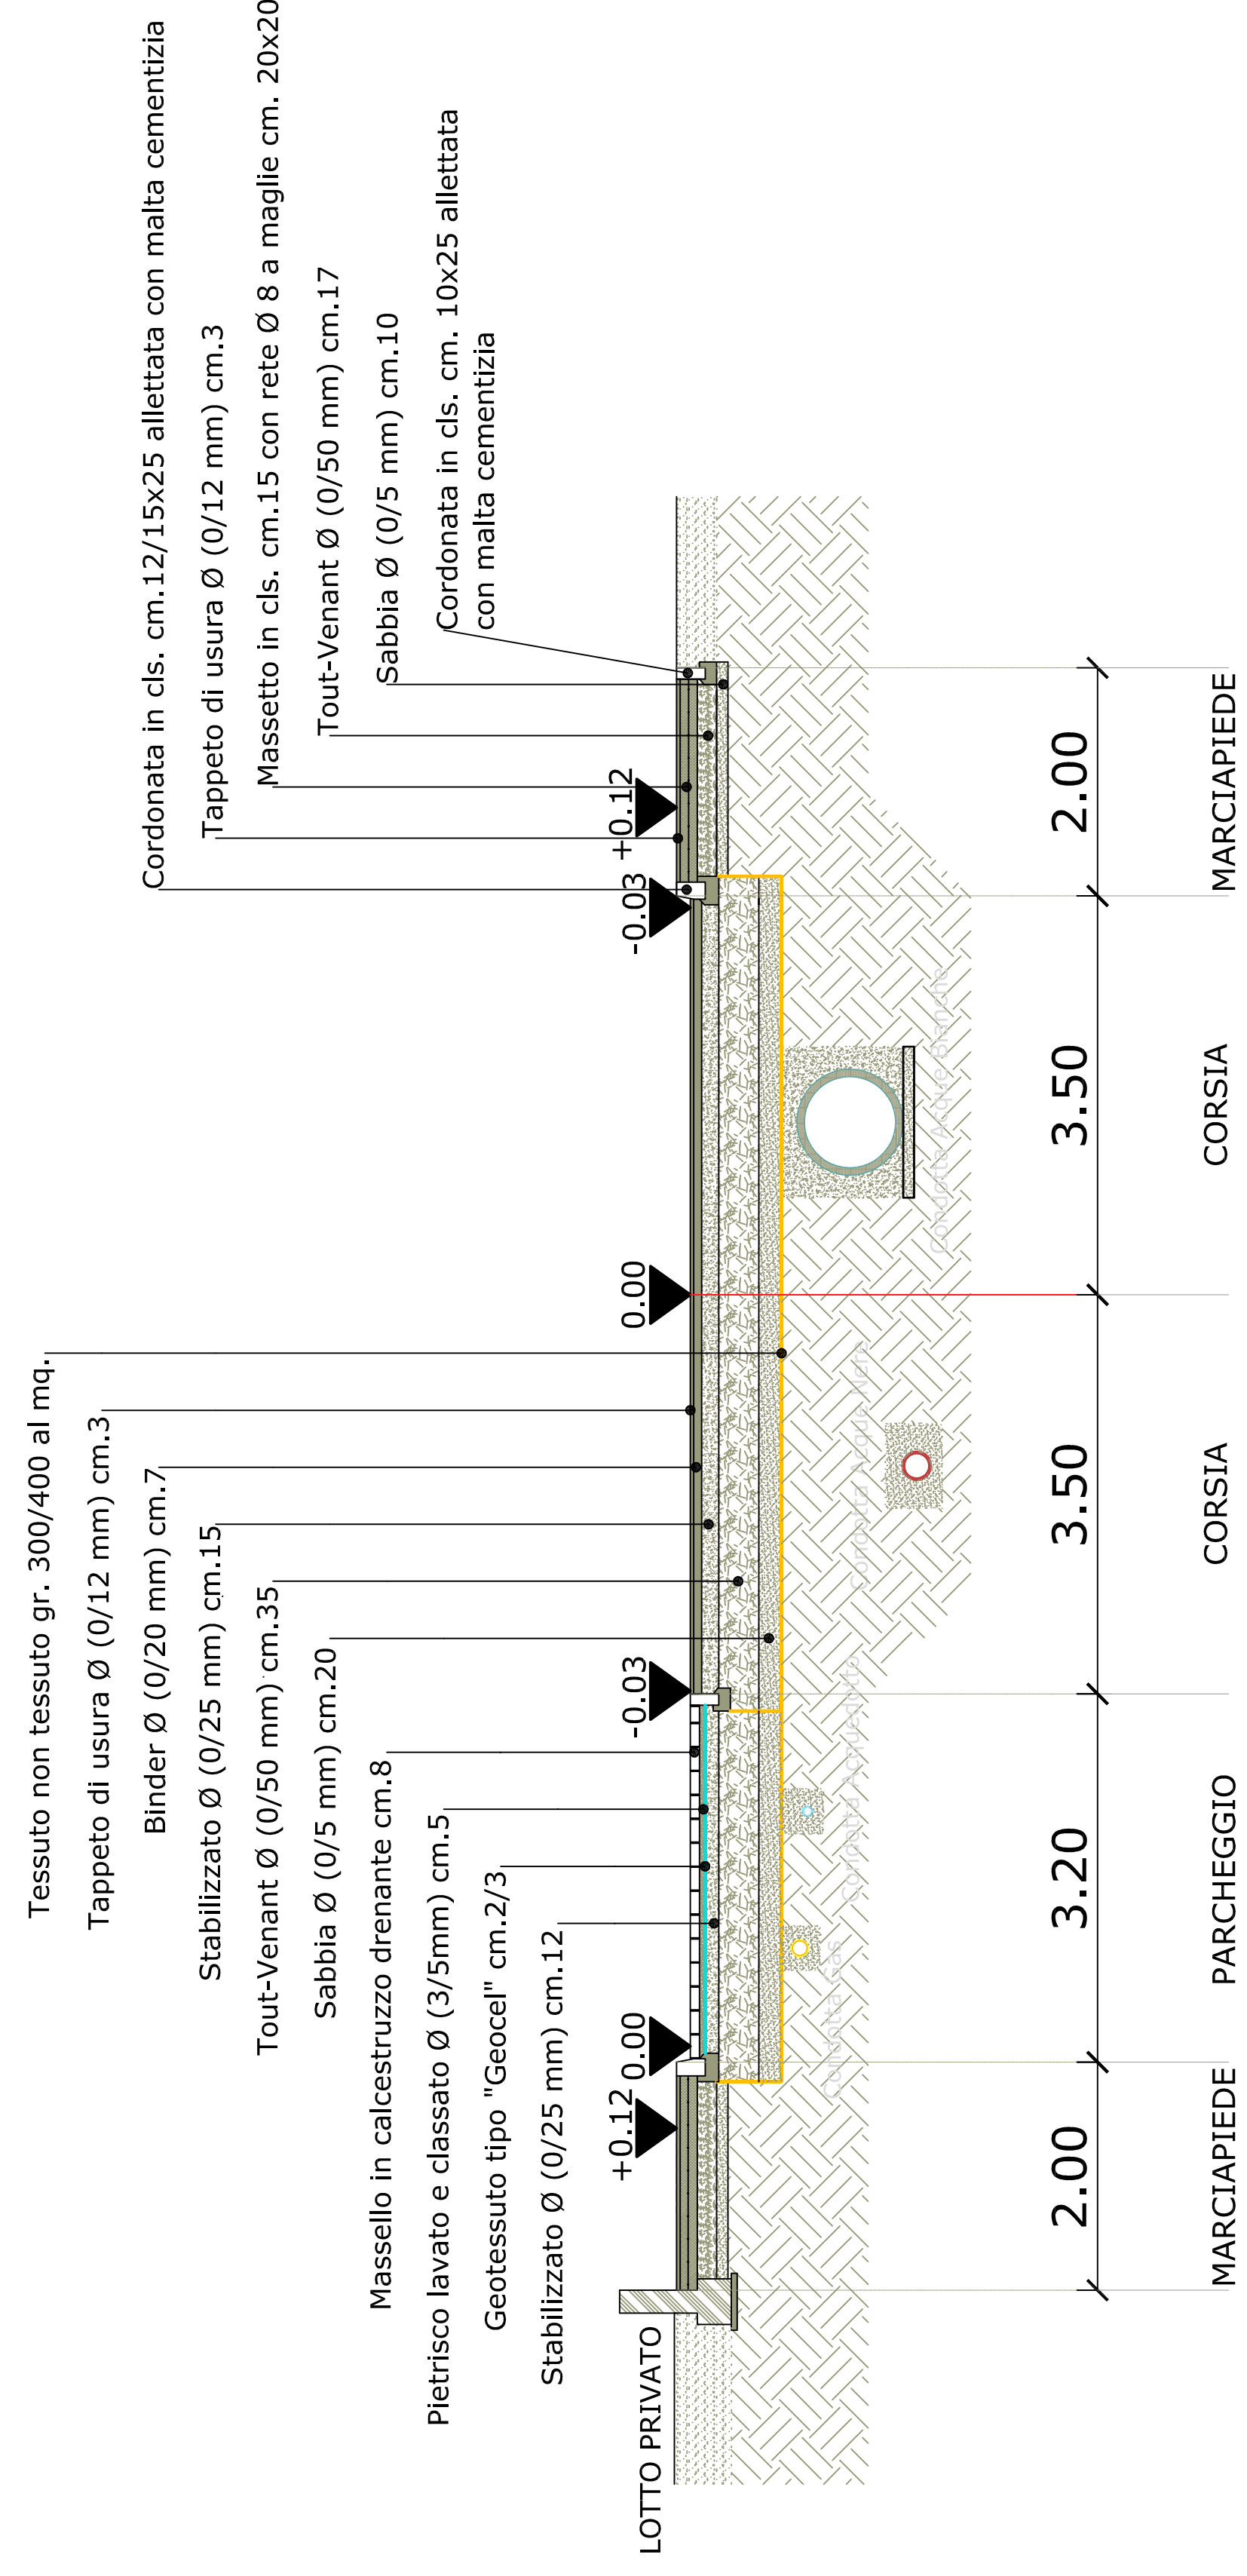
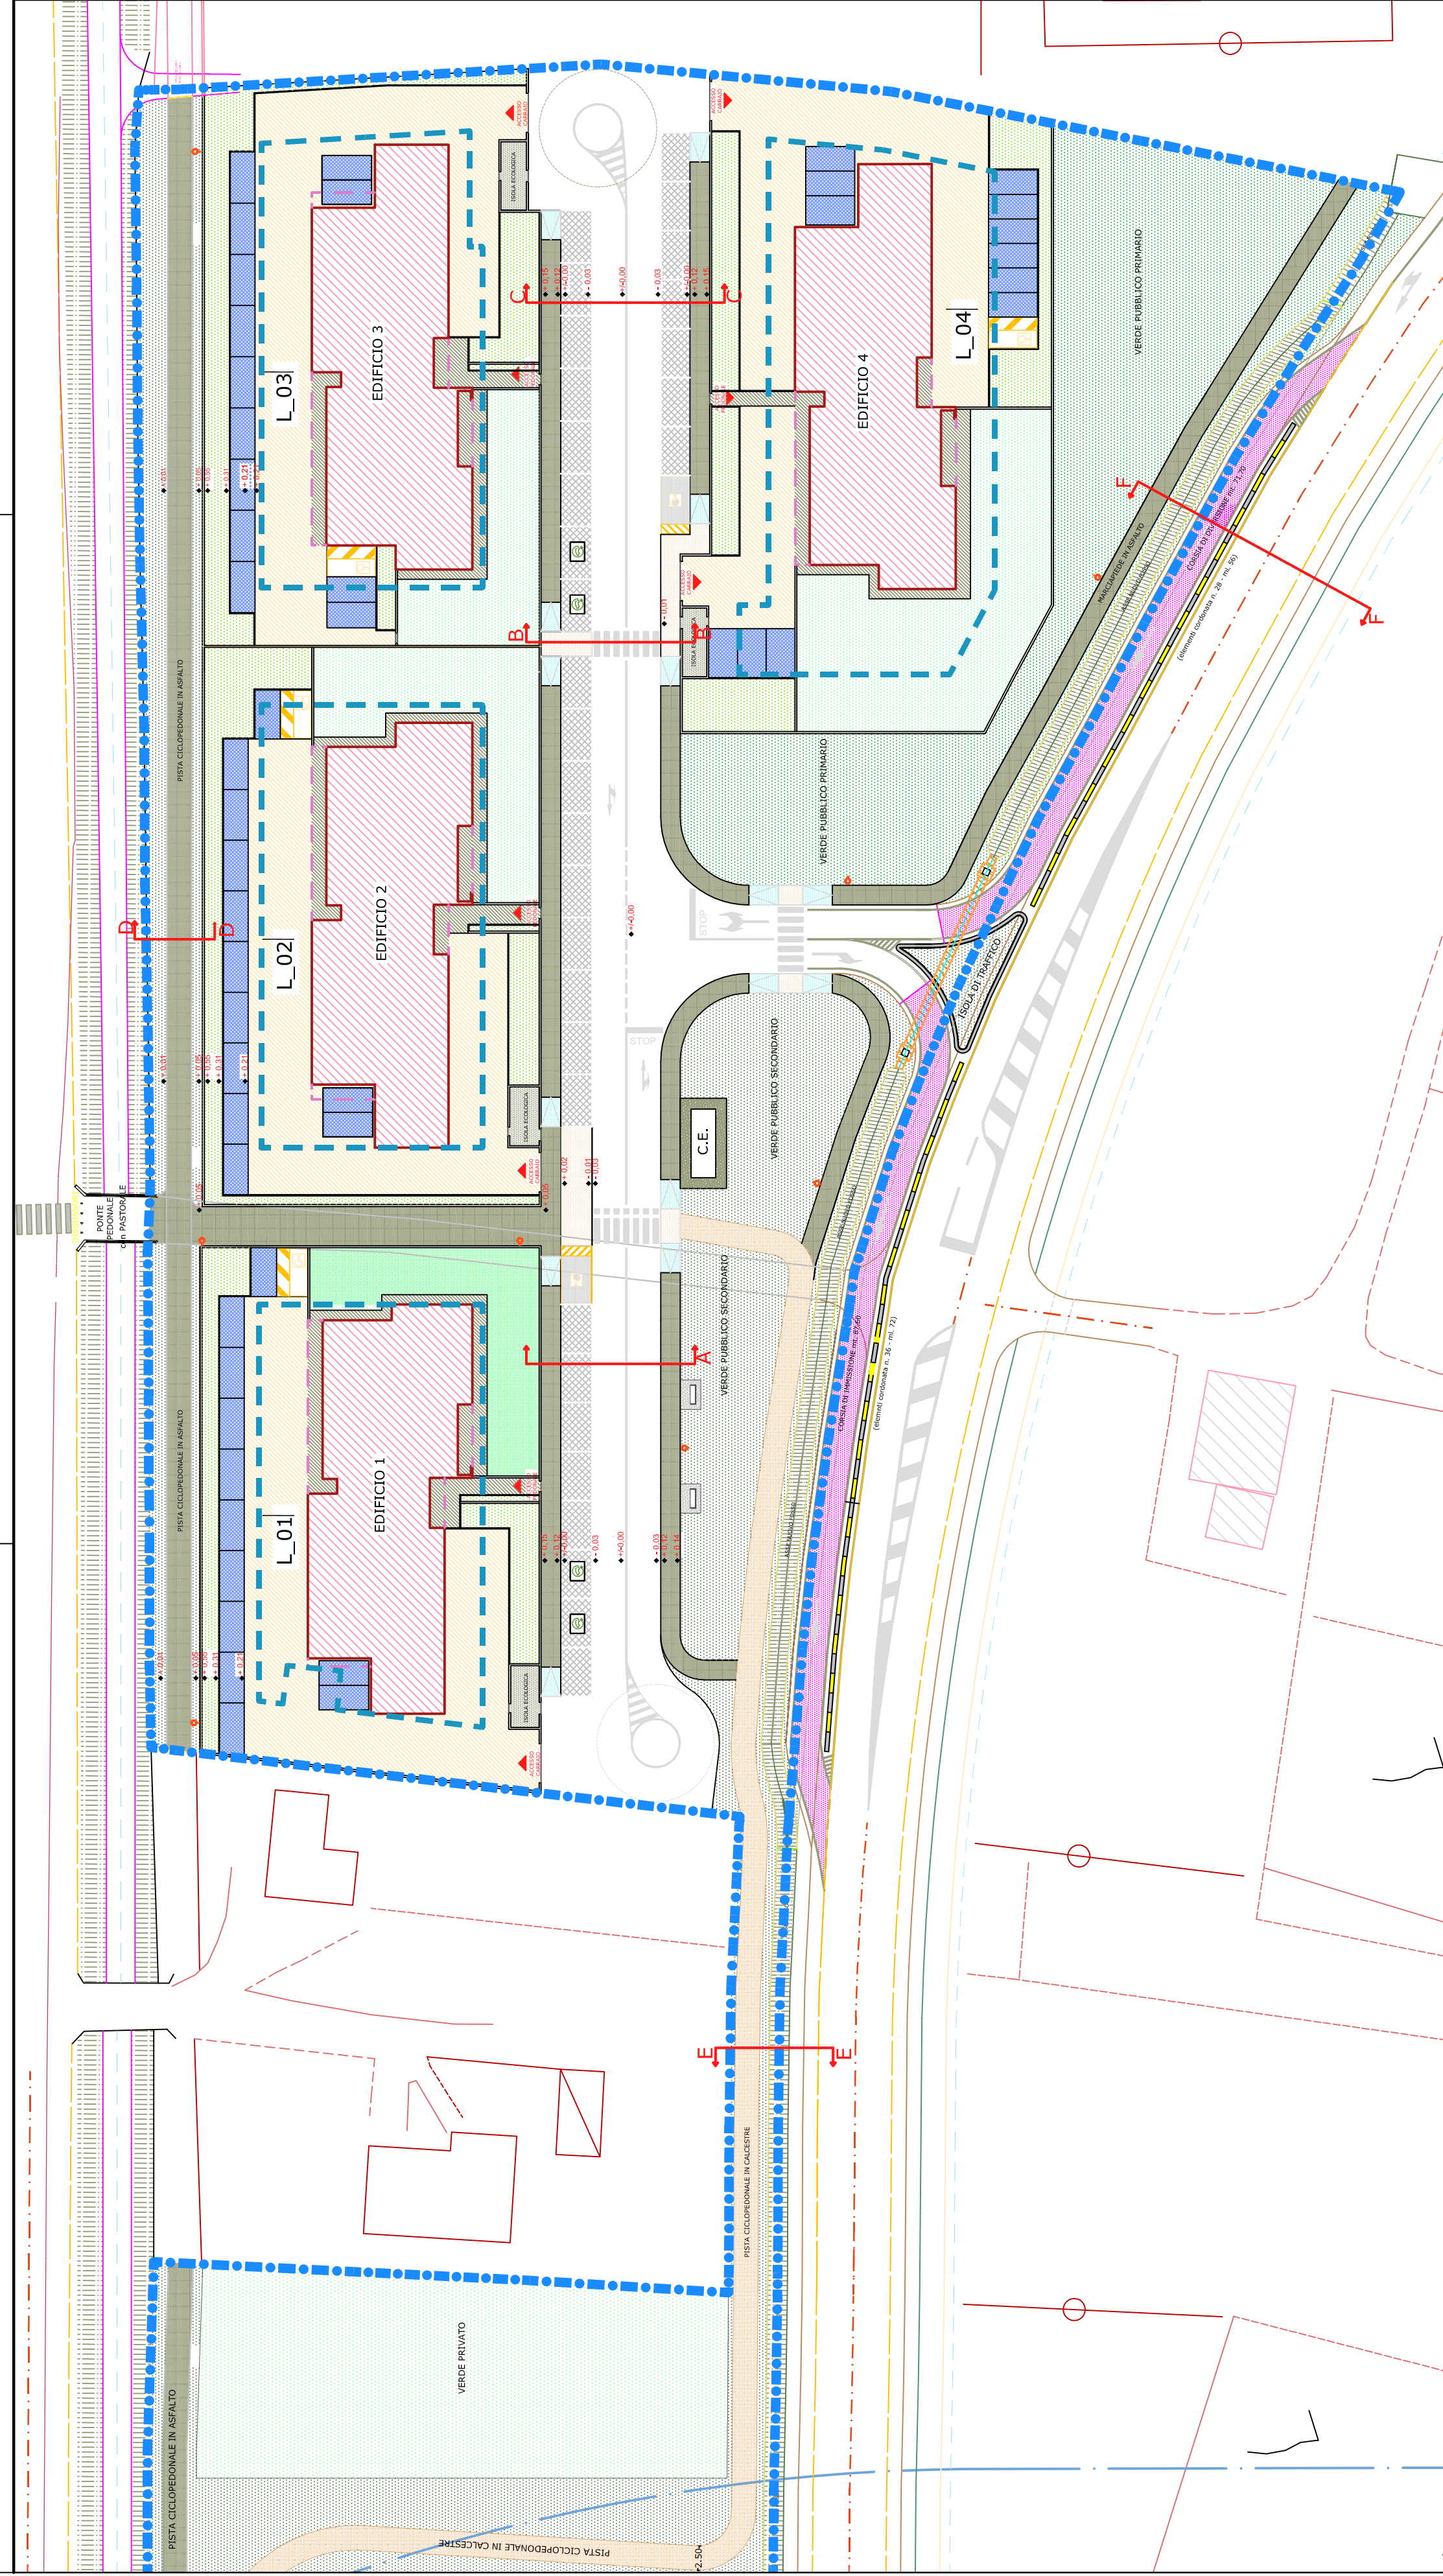
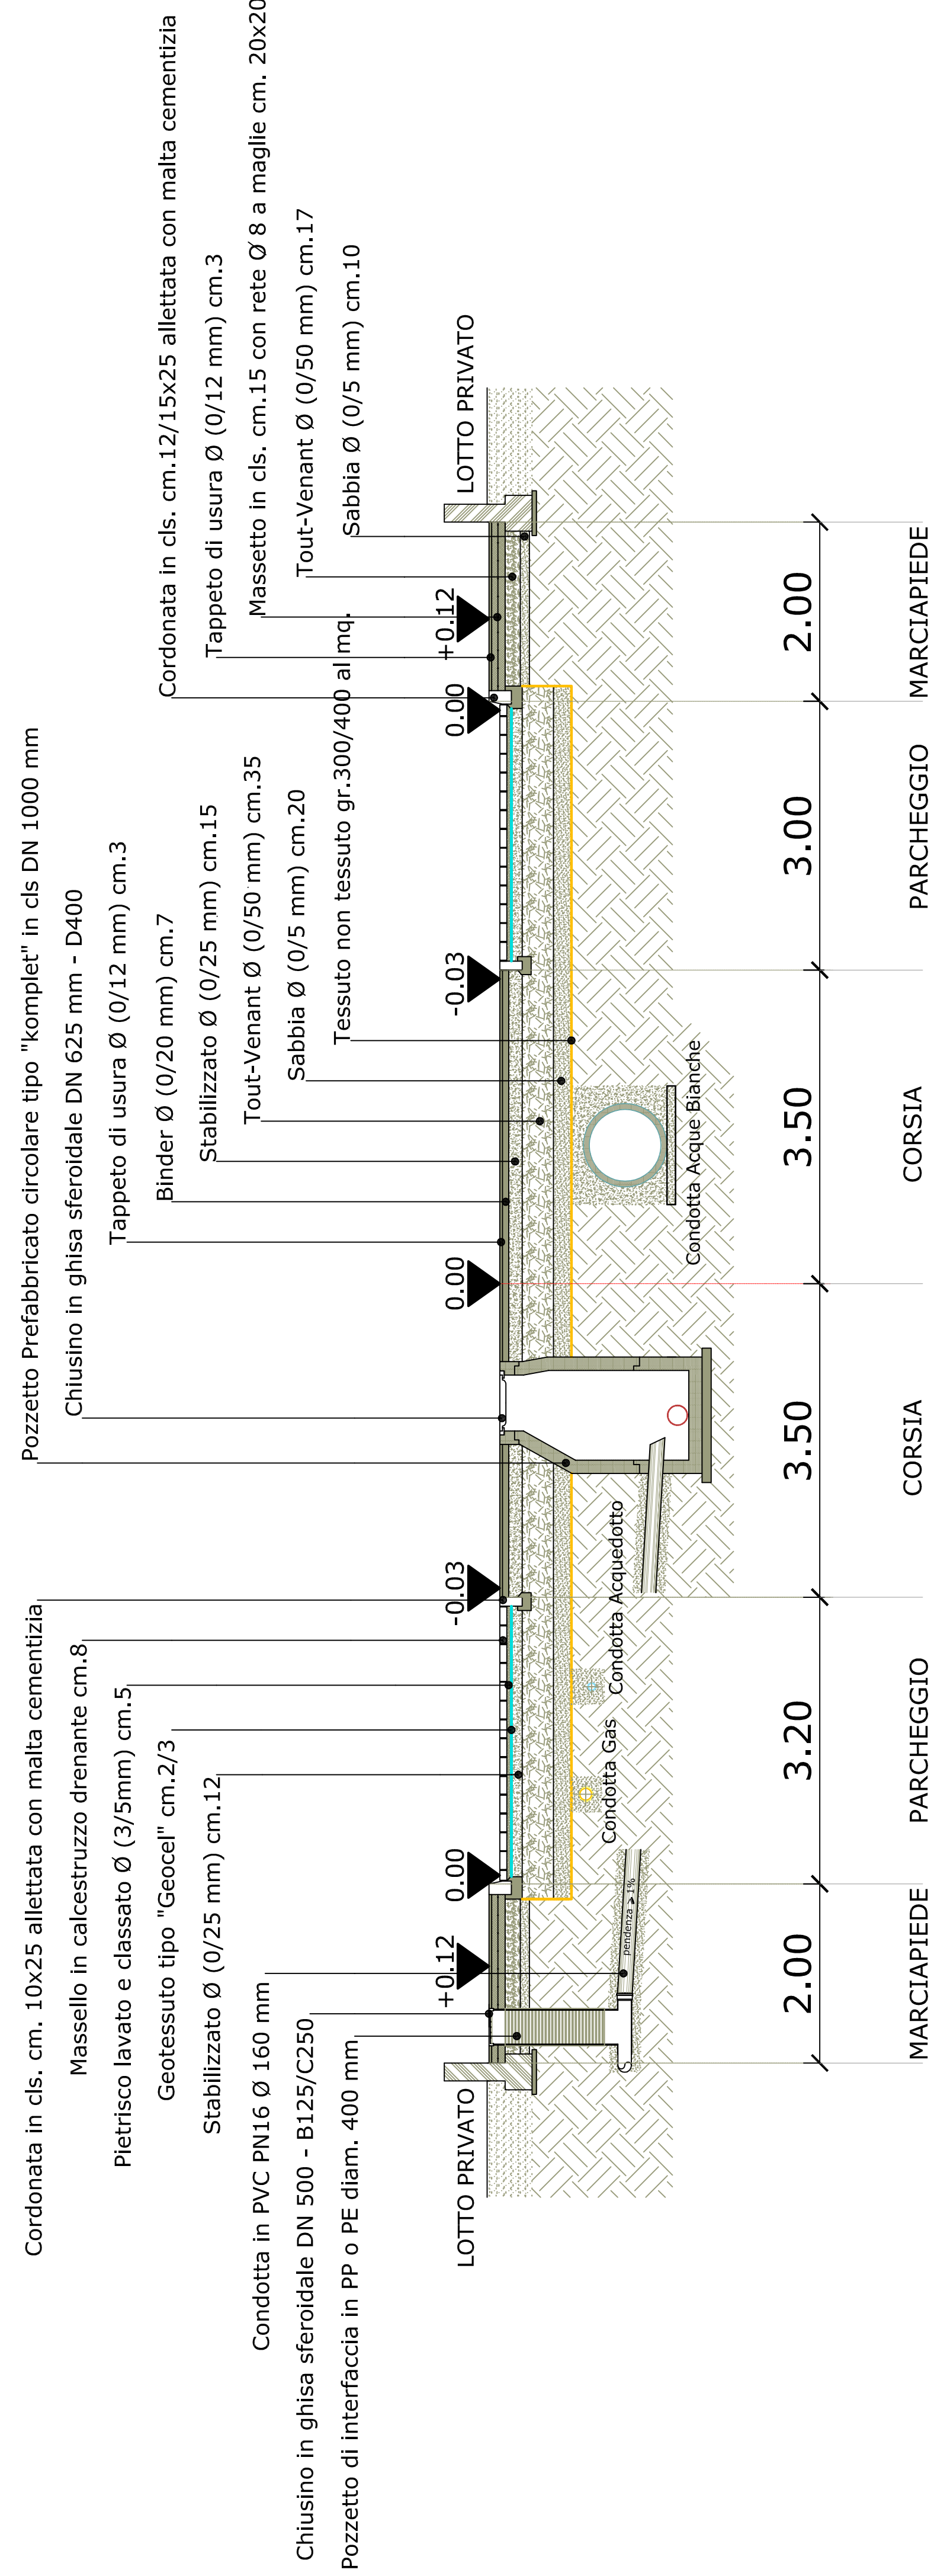
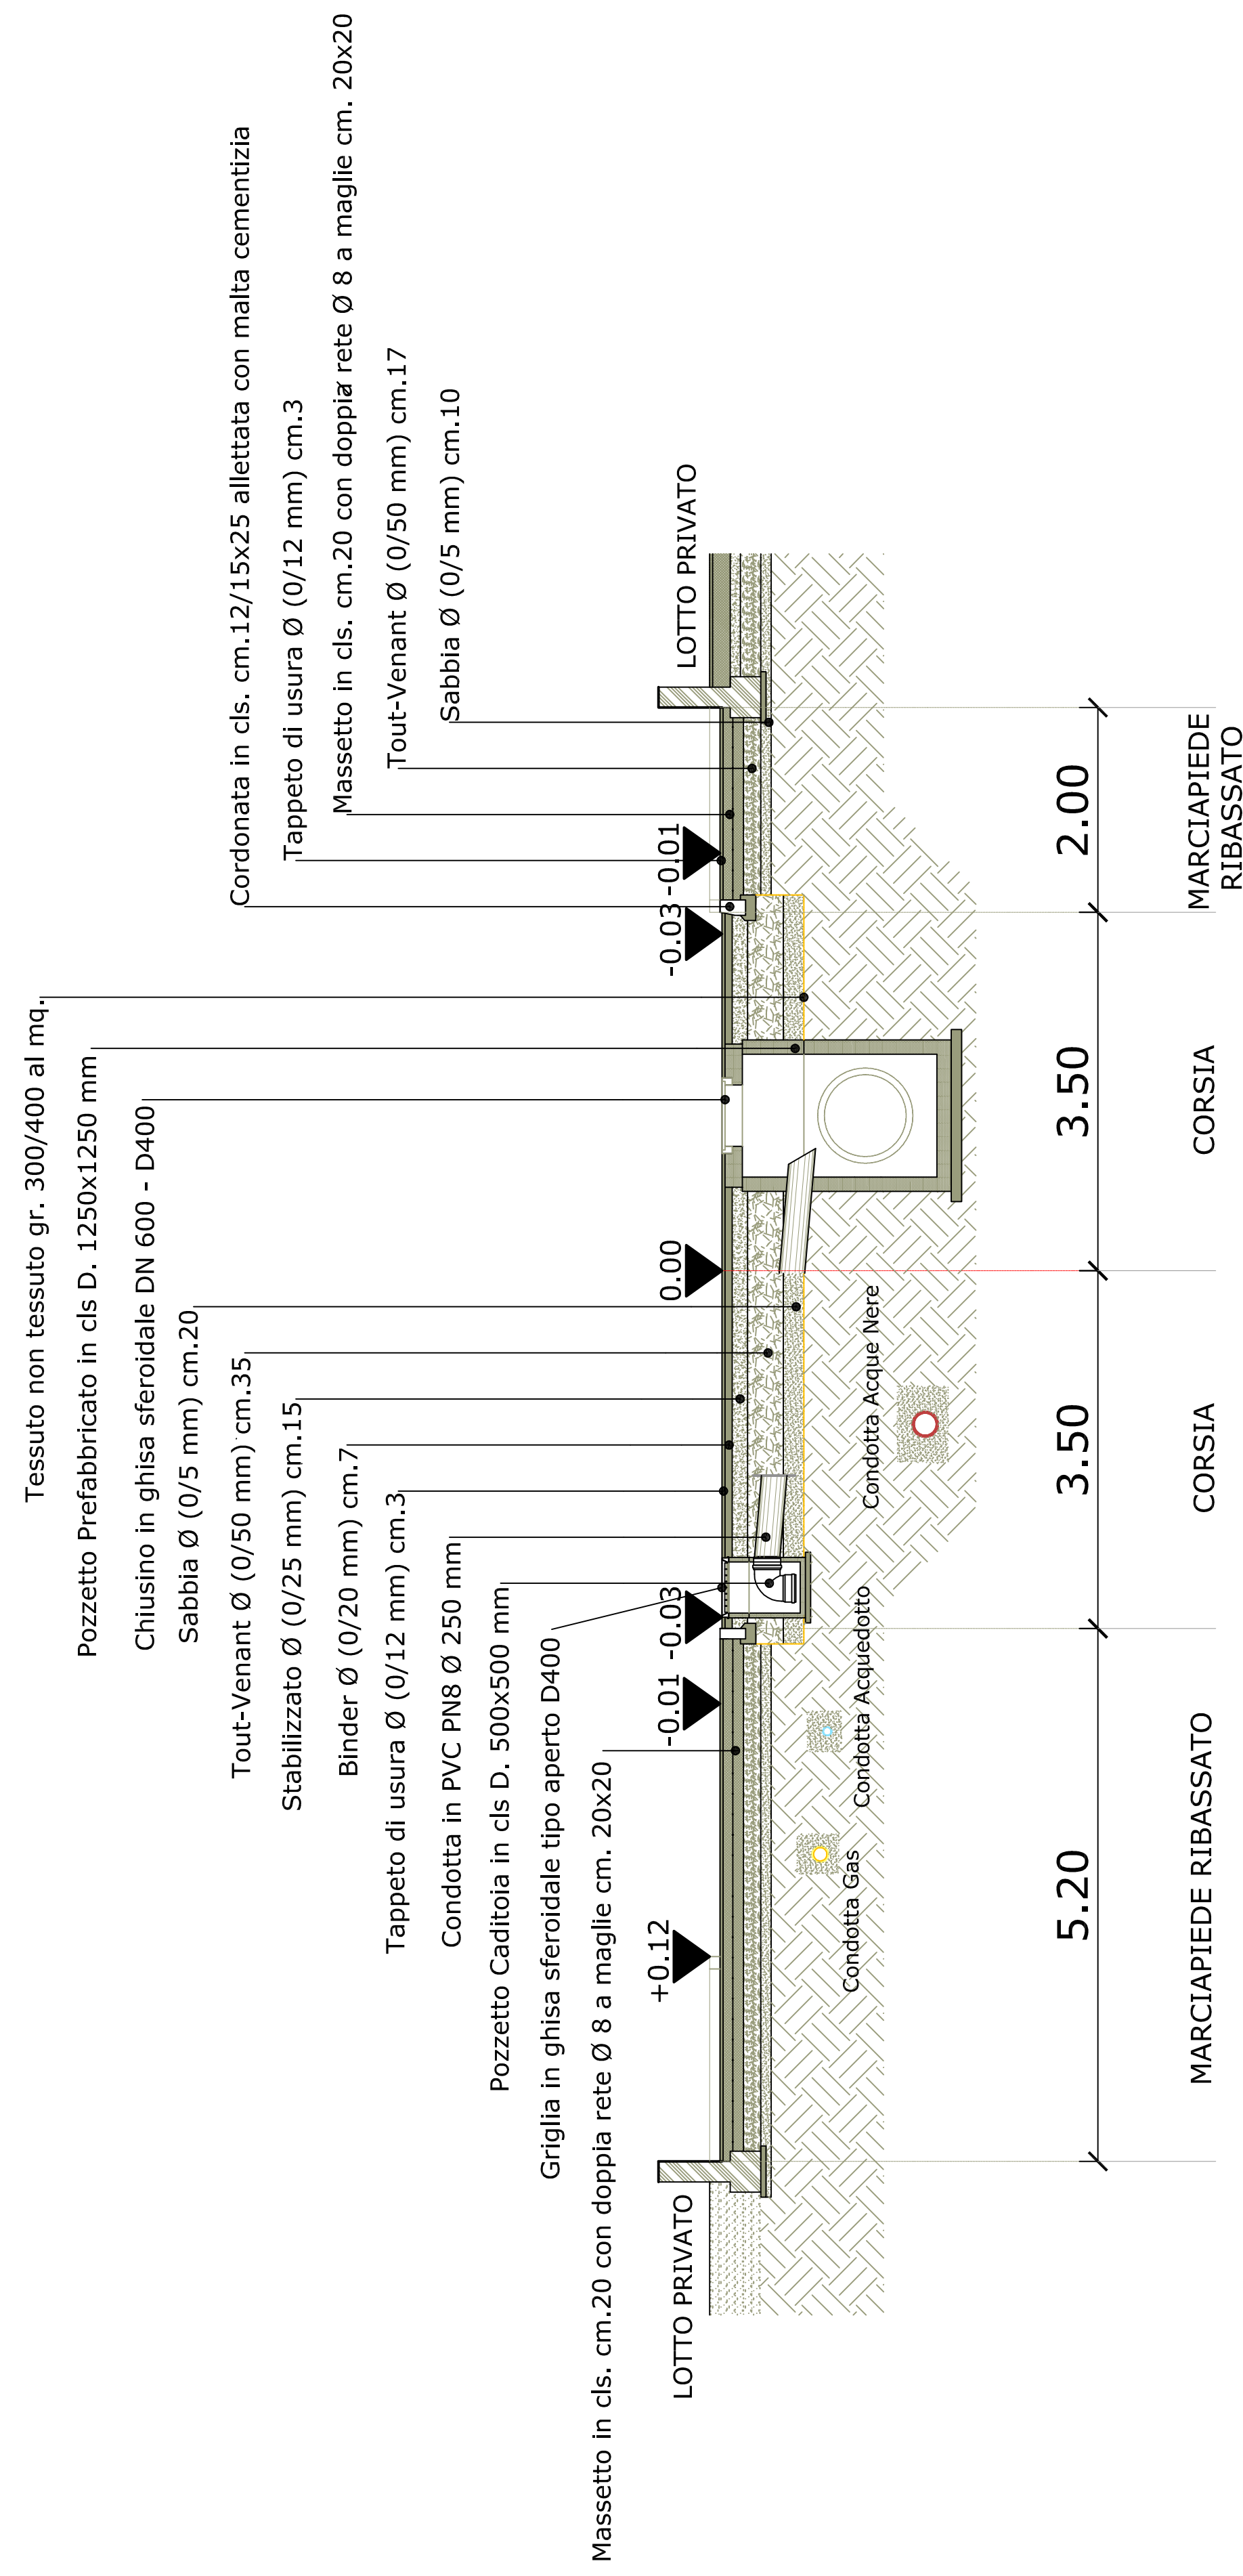


[illegible]

SEZIONE A-A (CASSONETTO STRADALE E SOTTOSERVIZI)

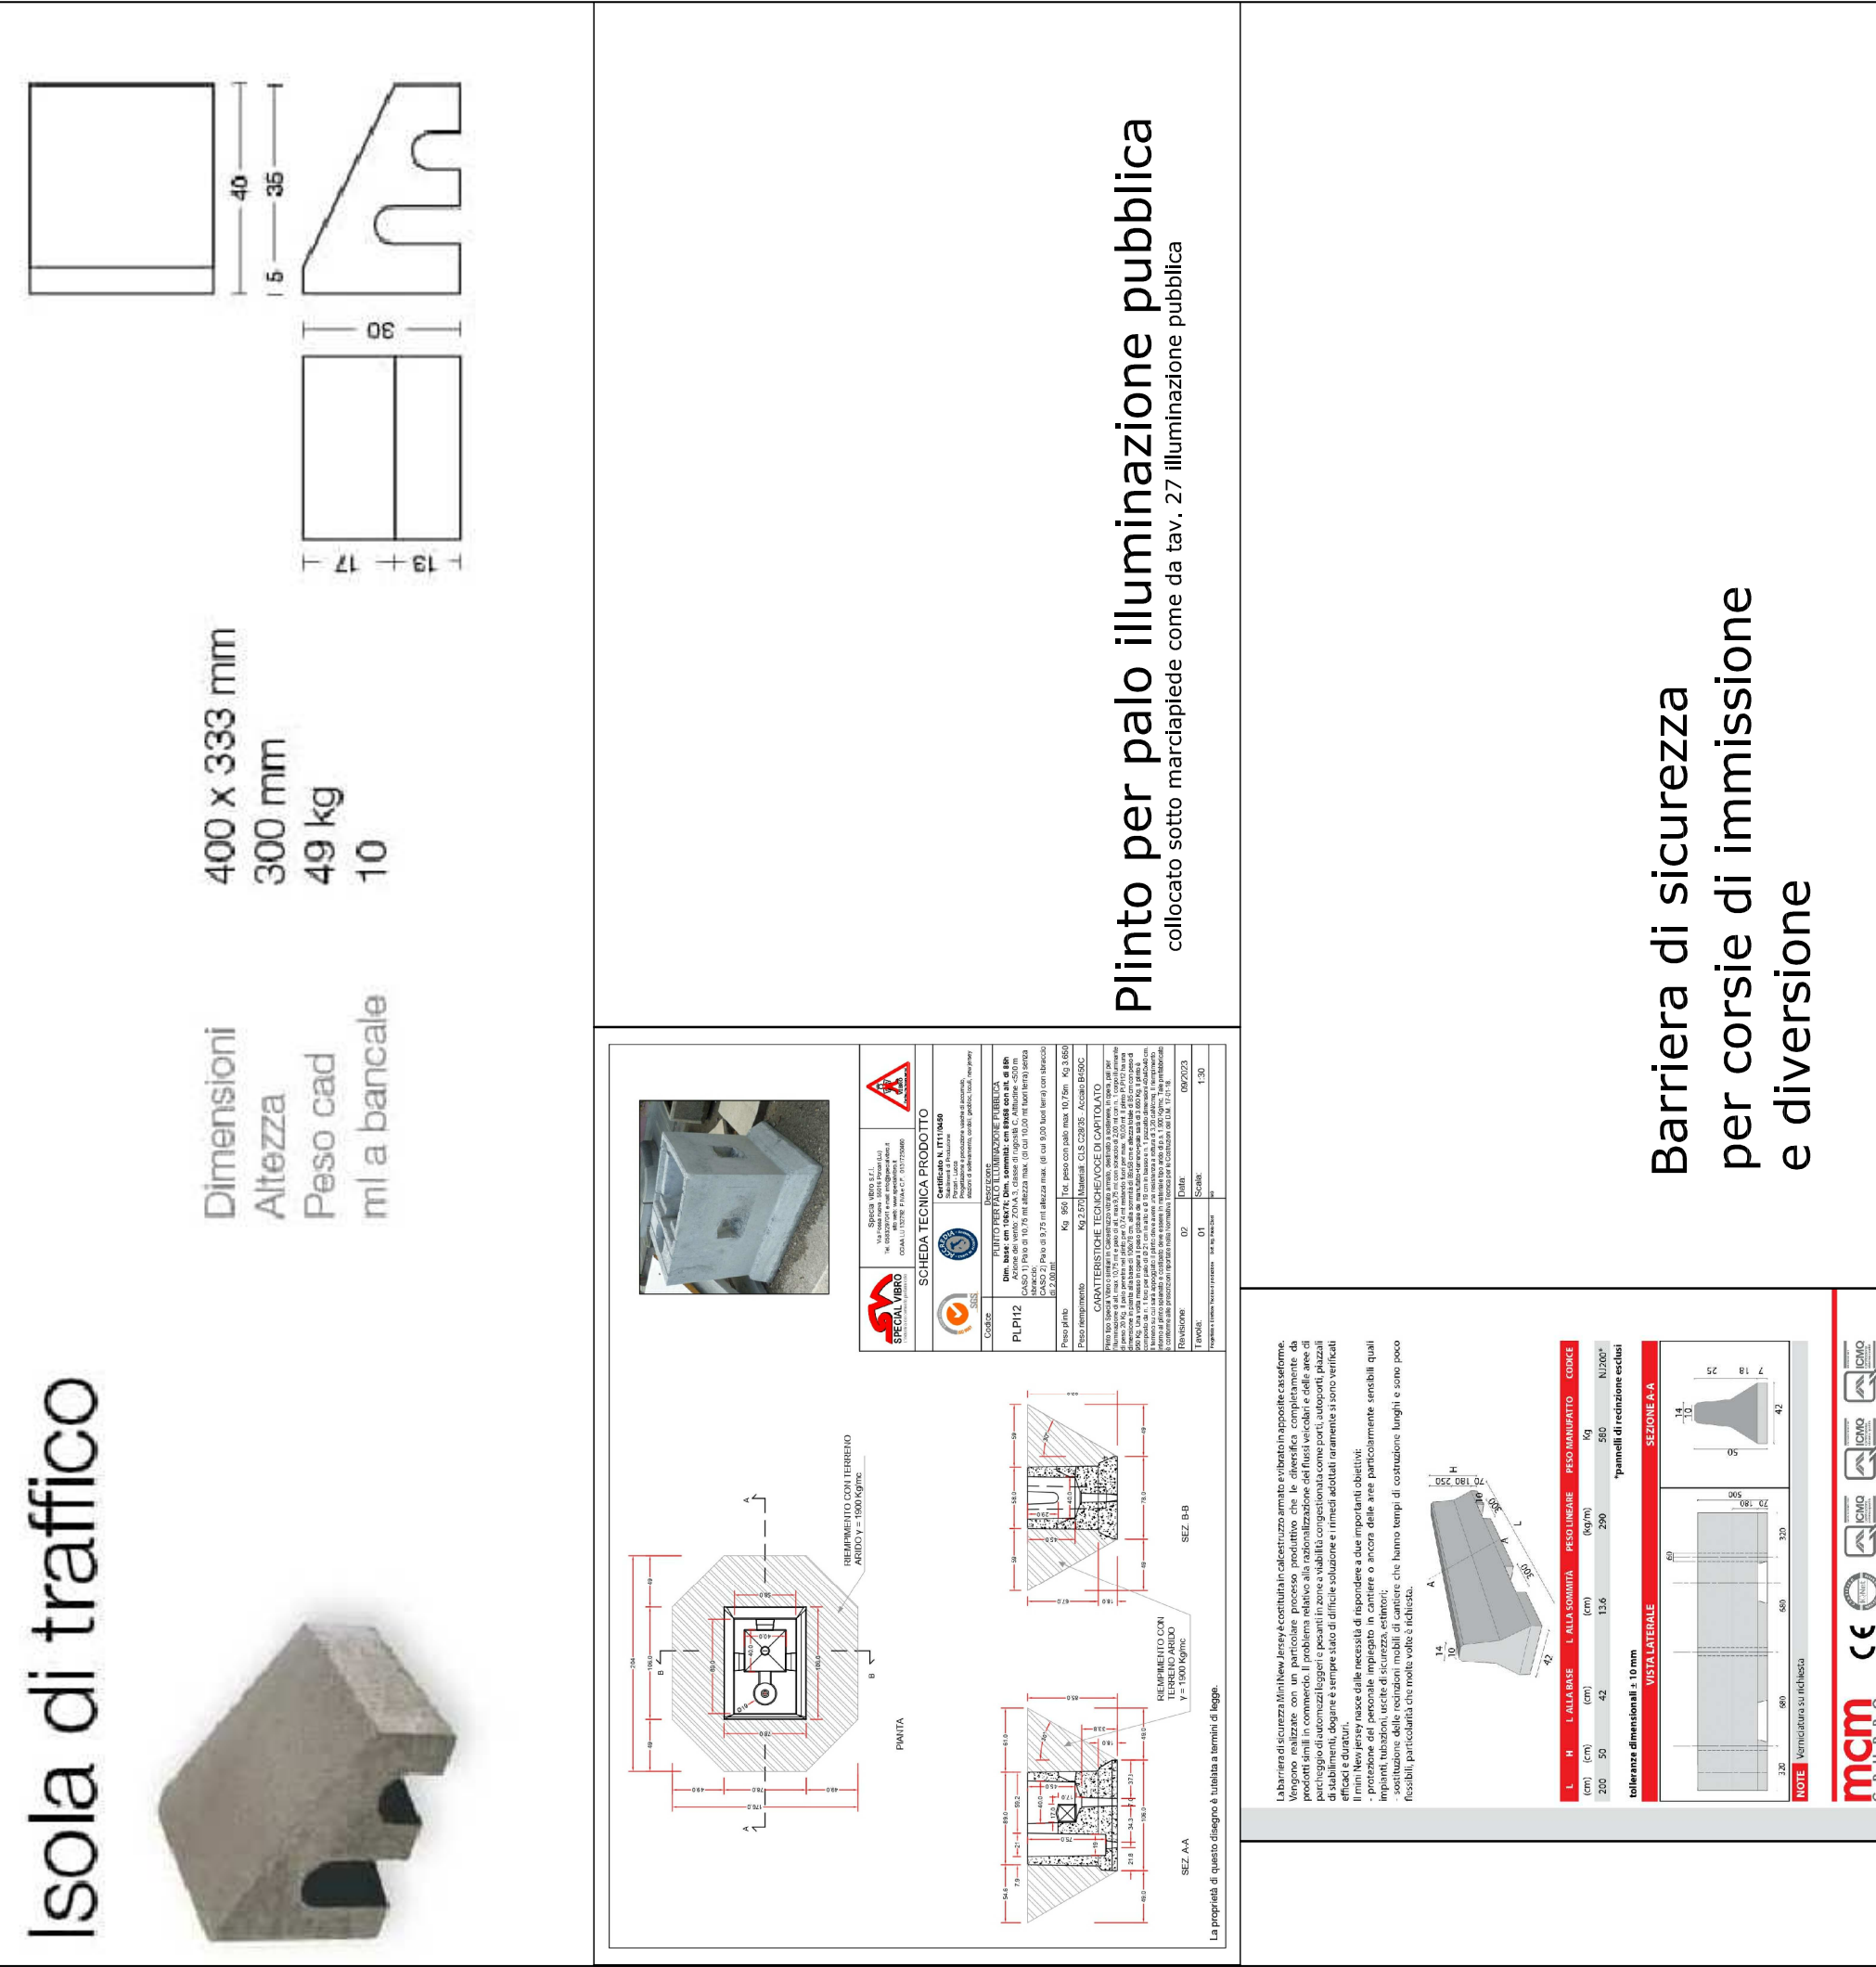

SEZIONE B-B (CASSONETTO STRADALE E PARTICOLARE ACQUE BIANCHE E CADITOIA)

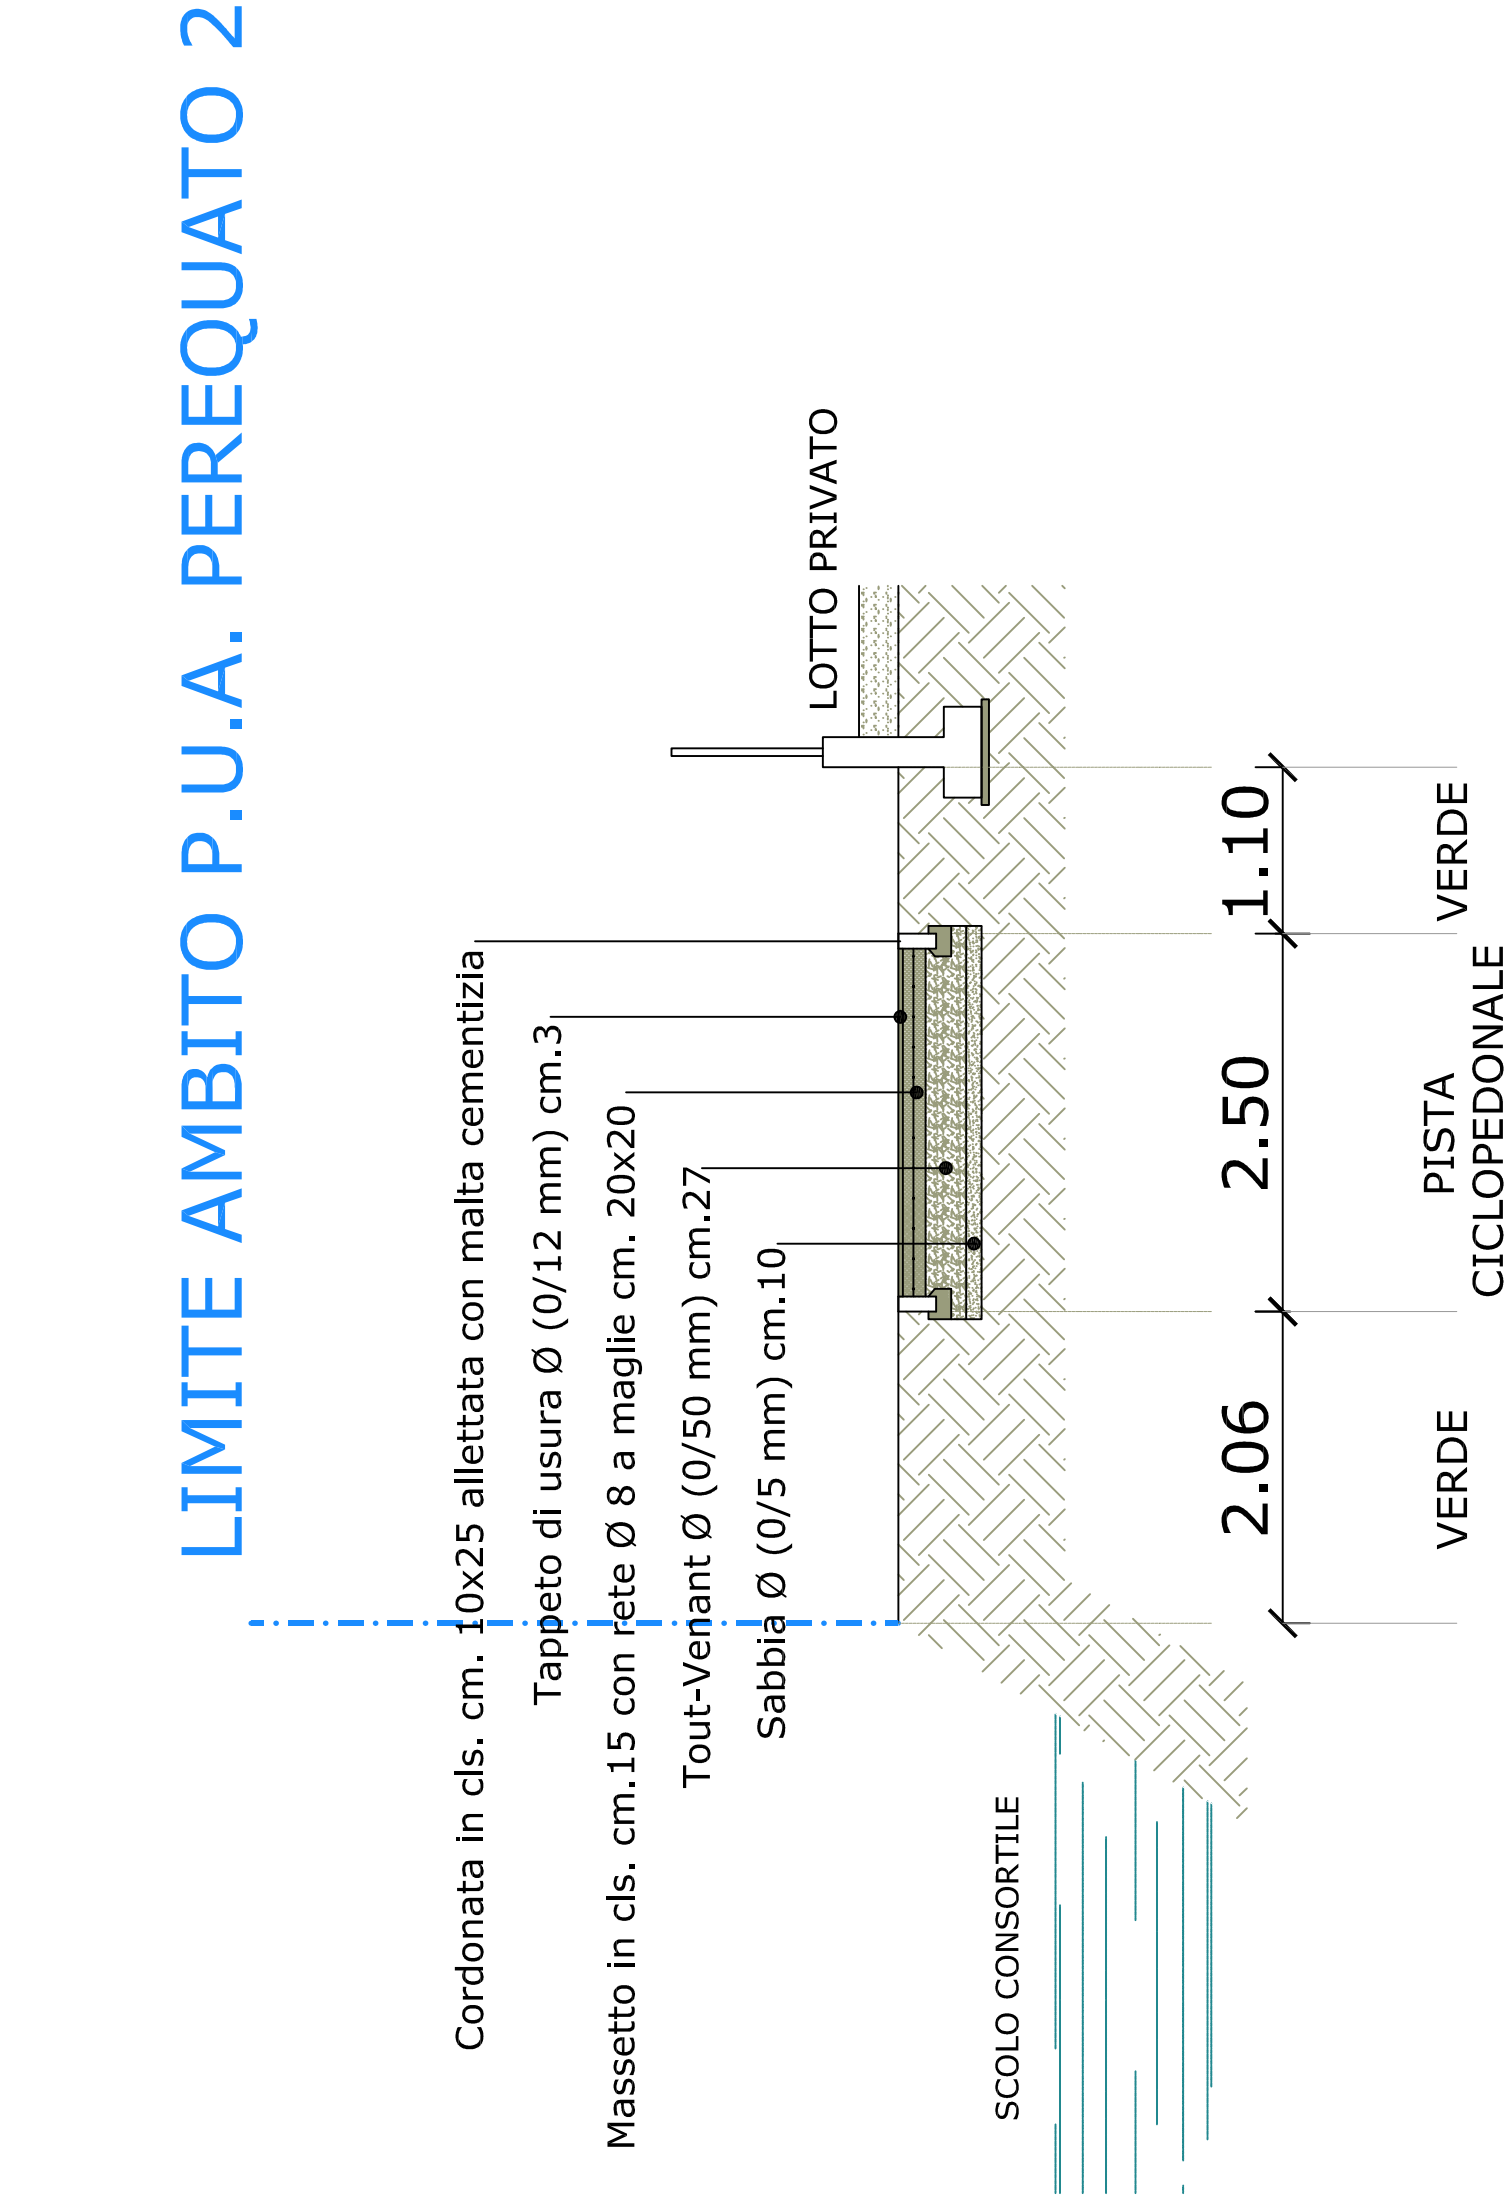

SEZIONE D-D (PISTA CICLOPEDONALE IN ASFALTO)

SEZIONE E-E (CASSONETTO STRADALE E PISTA CICLOPEDONALE IN CALCESTRE)

