

COMUNE DI SELVAZZANO - PROVINCIA DI PADOVA

PIANO DI PEREQUAZIONE N° 2
PROGETTO URBANISTICO DELLE AREE

PROPRIETÀ:
RINO GREGGIO ARGENTIERE SPA
VINCENTONI TERESA

TAV.
11b

PROGETTO PEREQUAZIONE N° 2
LAVORI PER IL 2024
REVISIONE DISPOSITIVO 2024
REVISIONE DISPOSITIVO 2024
FILE
PARTELLATA PER 2_Casella

PER 2 - Aggiornamento con recepimento prescrizioni della Conferenza dei Servizi di cui al prot. n. 15295 del 10.04.2026


ENRICO GOBBO

Viale Stradapini, 14 - 35037 Rubano (PD) tel. 049523775 e-mail: enrico.gobbo@gmail.it

ERIMENEGILDO CAPORALE
ARCHITETTO

Viale Stradapini, 14 - 35037 Rubano (PD) tel. 049 533692 / 5965295 - fax 049 530917 e-mail: info@studiocaporale.it


Progetto privato, vietata la riproduzione senza permesso e la consegna senza autorizzazione scritta.

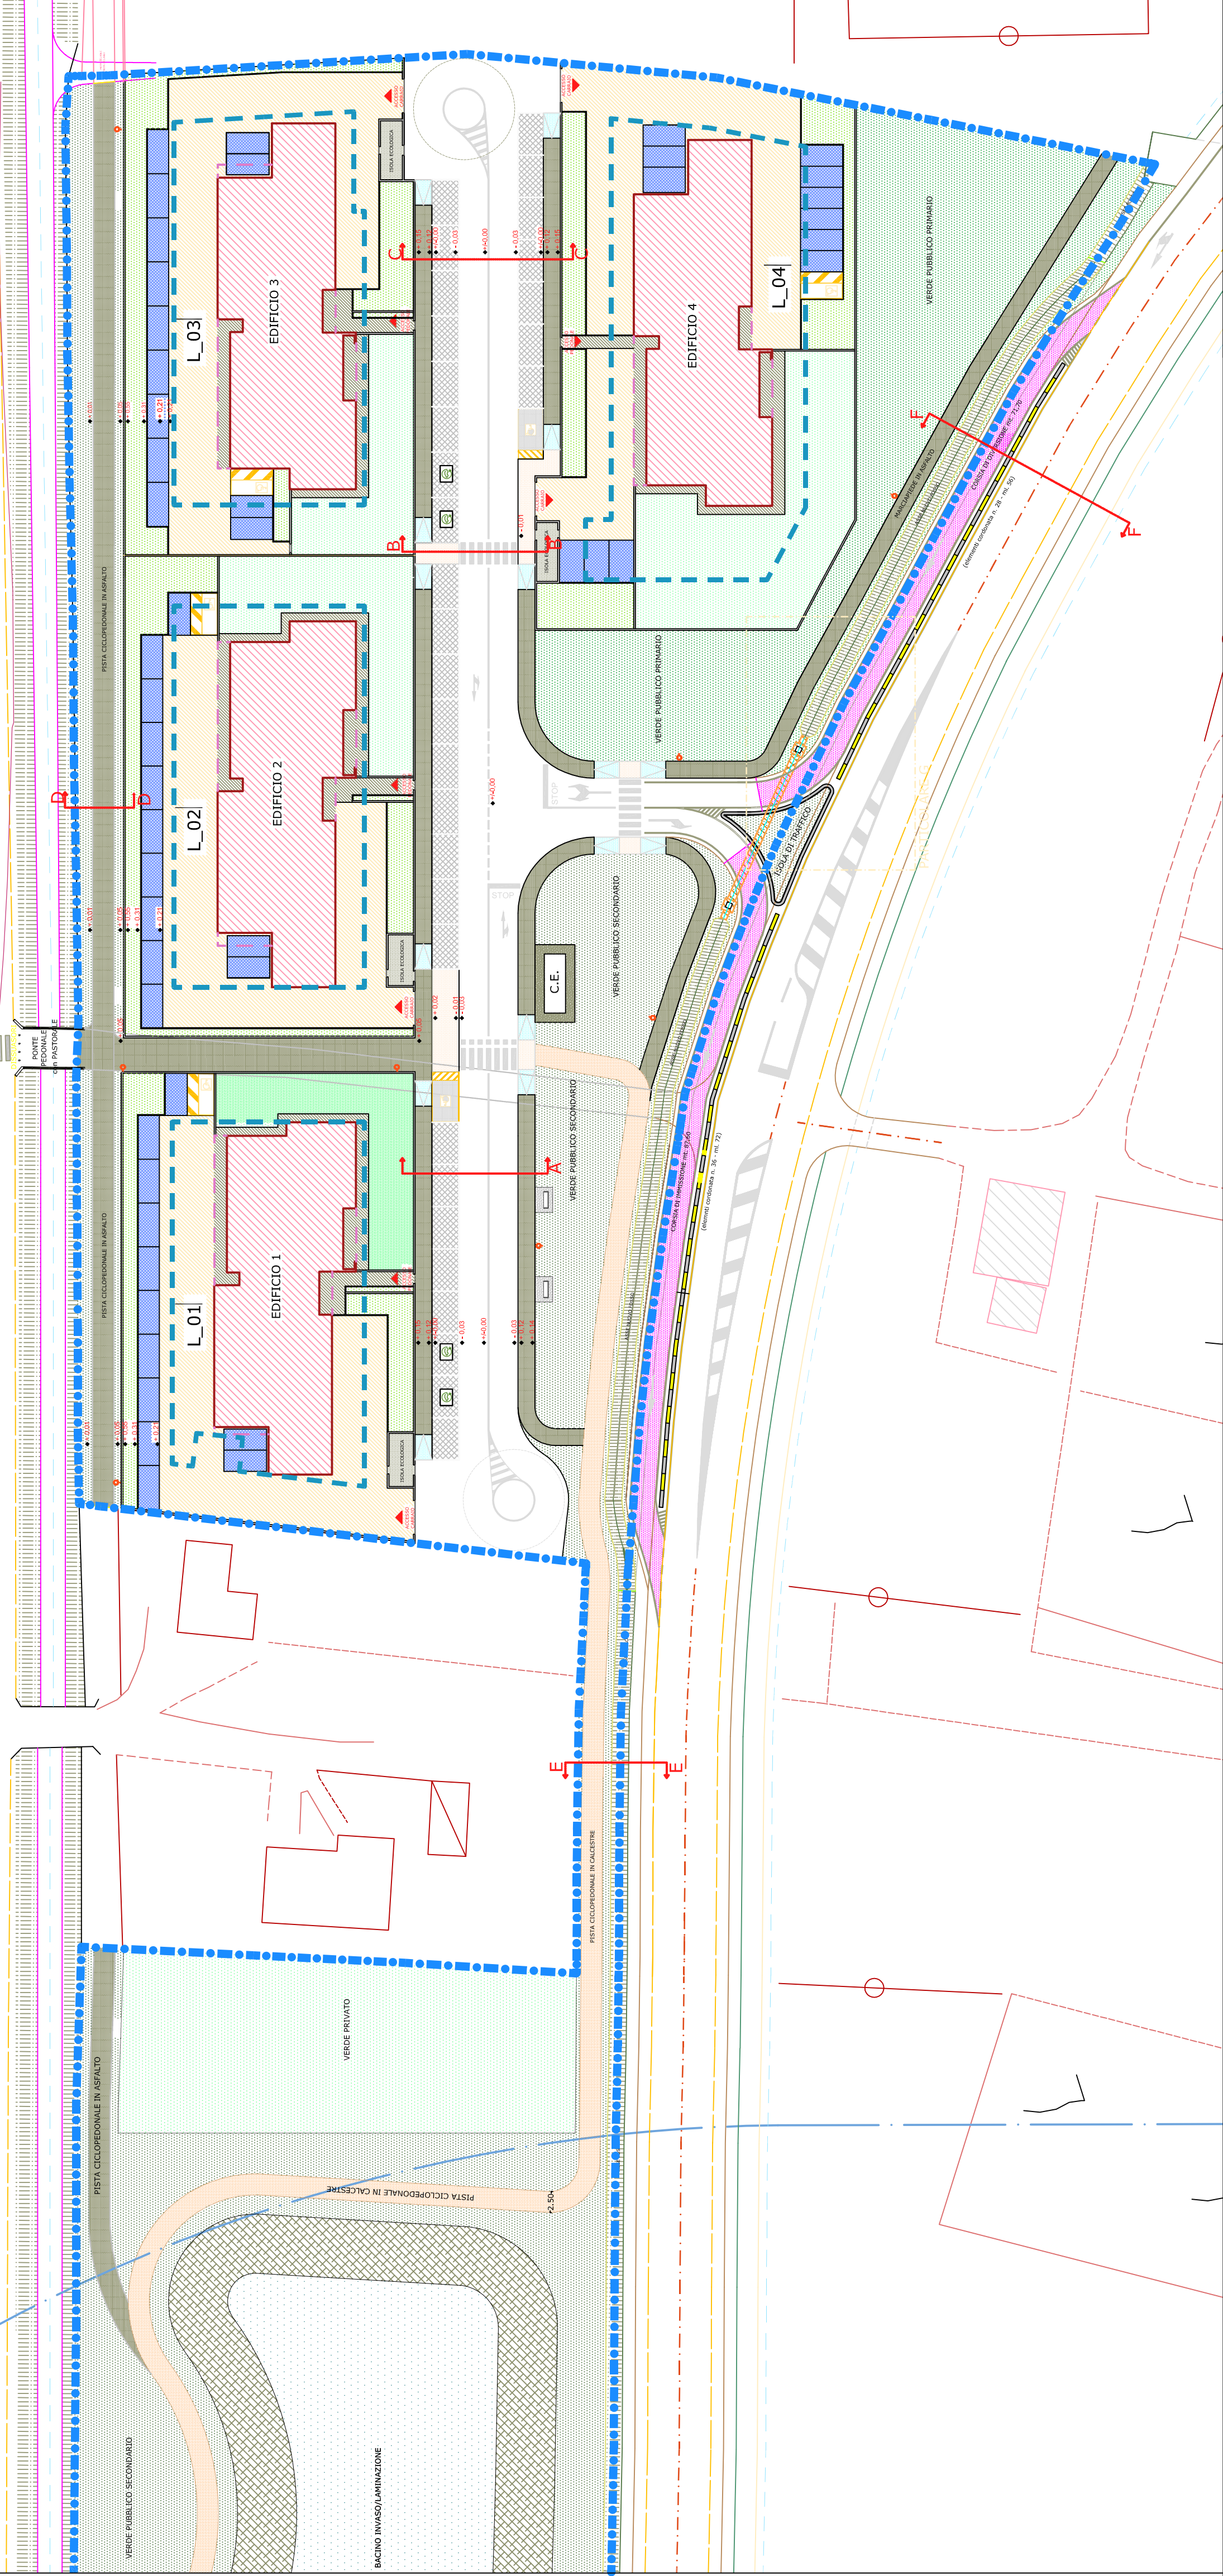

PARTICOLARE G


Tout-Venant Ø (0/50 mm) cm.35
Sabbia Ø (0/5 mm) cm.20
Tessuto non tessuto gr. 300/400 al mq.
Arido di cava Ø (0/20 mm) a riempimento
Terra di riporto con terra vegetale
Condotte acque bianche in cls. DN 800 mm.
Pozzetto Prefabbricato in cls Dim. 1200x1200 mm.
Condotte acque bianche in cls. DN 600 mm.
Nuova scolina

Stabilizzato Ø (0/25 mm) cm.15
Binder Ø (0/20 mm) cm.7
Tappeto di usura Ø (0/12 mm) cm.3
Cordolo in cls. "Isola di Traffico" tipo ANAS allestita con malta cementizia (cm.33x40x130-13)
Riempimento con terra di scavo e strato soprastante di terra vegetale

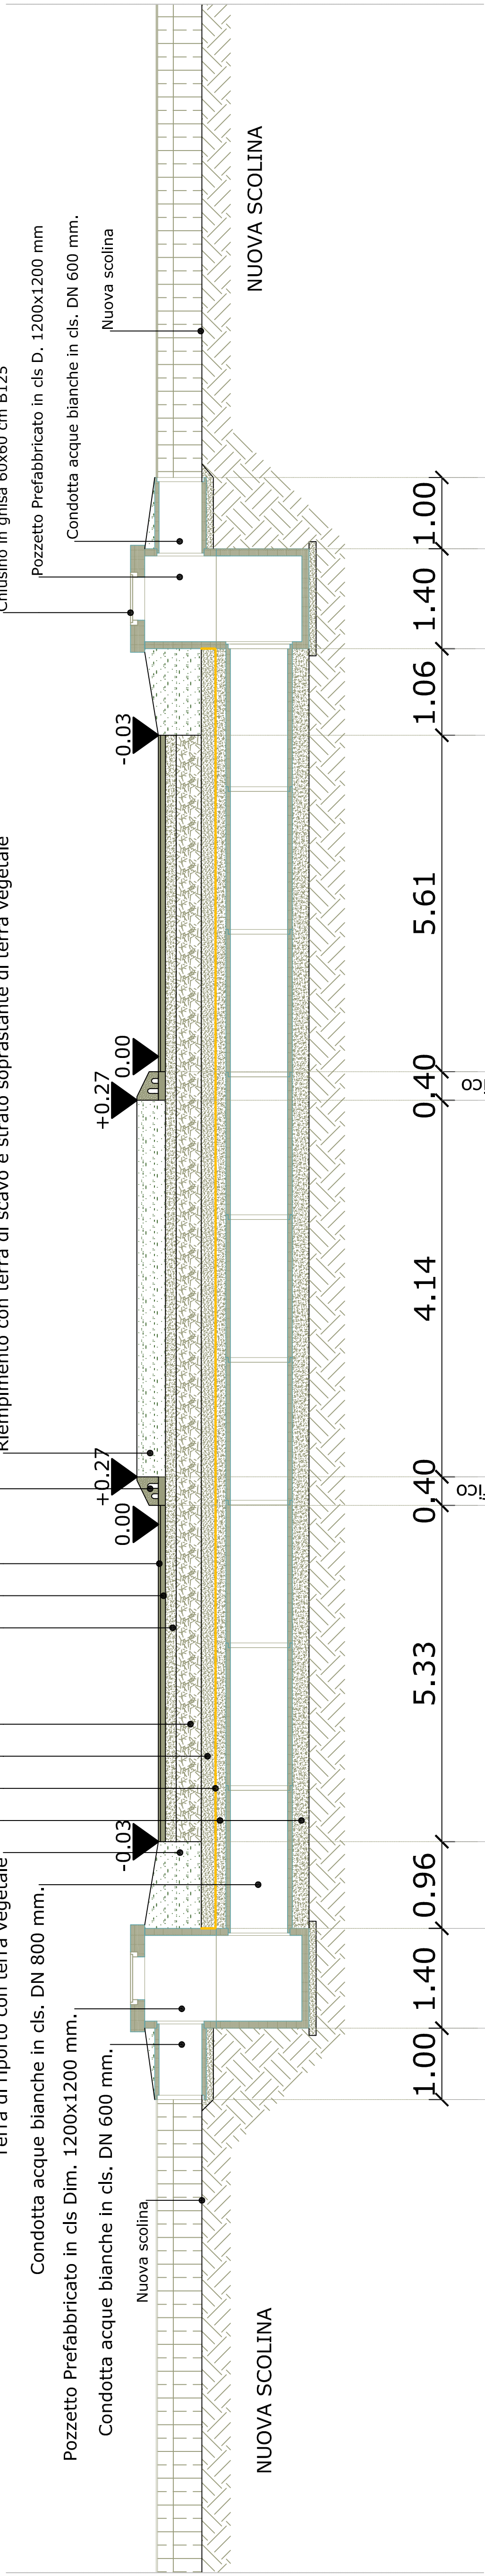

SEZIONE 1-1 (PARTICOLARE SIFONE SOTTO ISOLA DI TRAFFICO E CORSIE)

Cordolo in cls. "Isola di Traffico" tipo ANAS allestita con malta cementizia (cm.33x40x130-13)
Riempimento con terra di scavo e strato soprastante di terra vegetale
Stabilizzato Ø (0/25 mm) cm.15
Tout-Venant Ø (0/50 mm) cm.35
Sabbia Ø (0/5 mm) cm.20
Tessuto non tessuto gr. 300/400 al mq.
Base di appoggio in sabbia Ø (0/5 mm) con TNT gr. 300/400 al mq.
Arido di cava Ø (0/20 mm) a riempimento
Condotte acque bianche in cls. DN 800 mm.

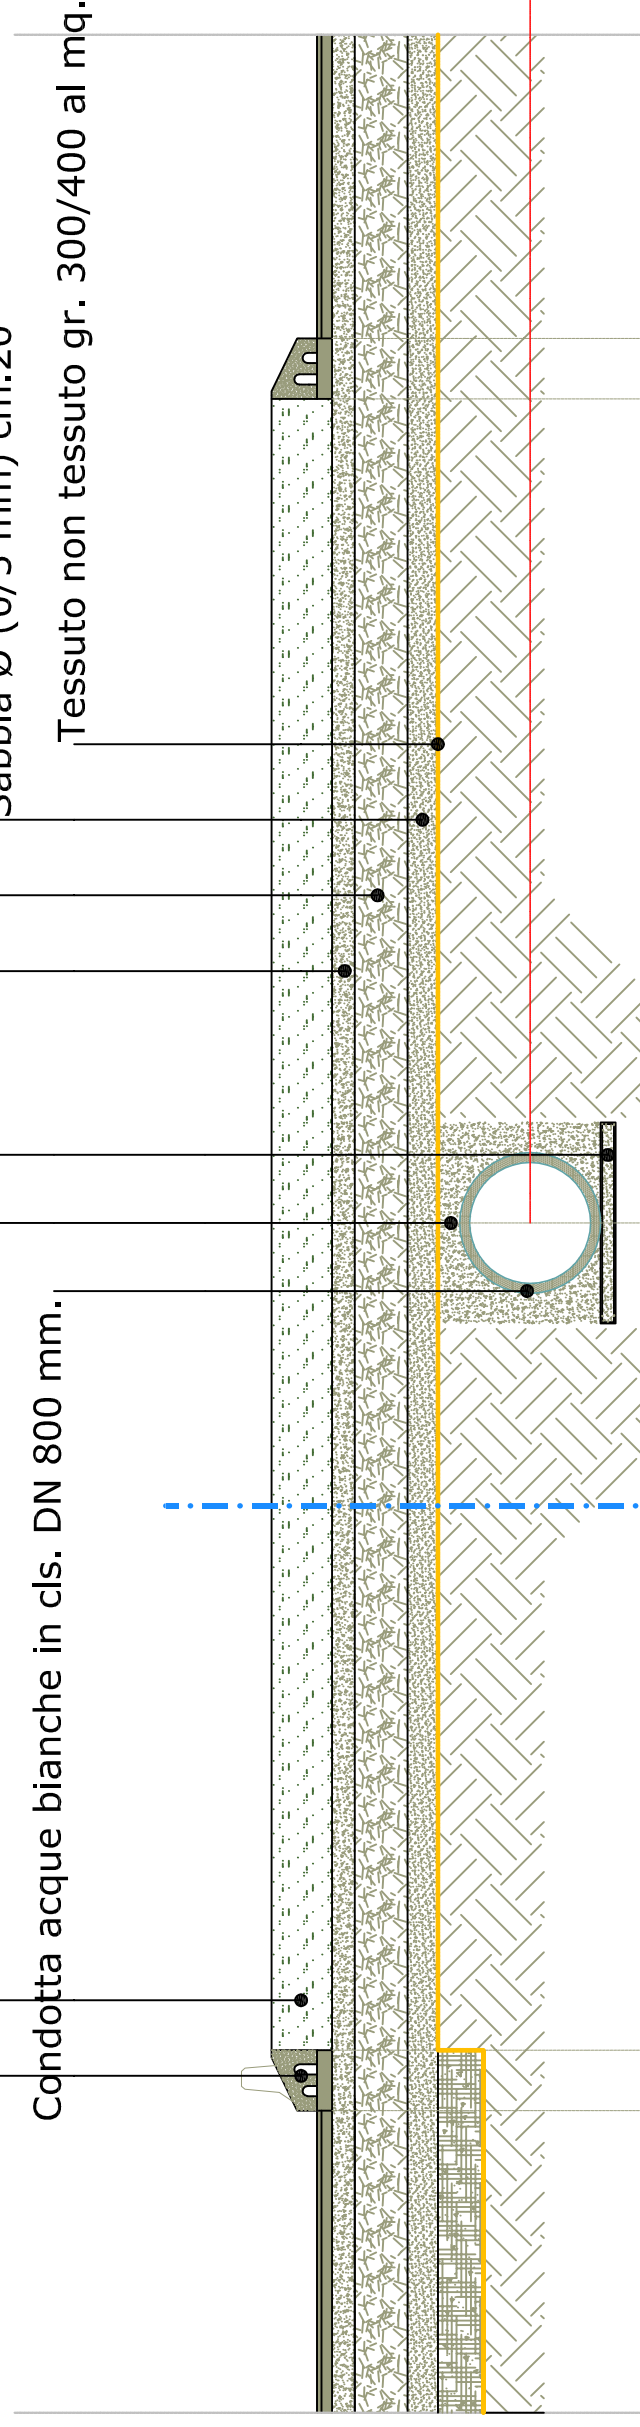

SEZIONE F-F (SEZIONE STRADALE - PROGETTO ESECUTIVO - Via Fracastoro)
prot. 22/04/2004 e approvato in data 20/09/2004 (STATO DI FATTO)

SEZIONE 2-2 (PARTICOLARE ISOLA DI TRAFFICO)

LIMITE AMBITO P.U.A. PEREQUATO 2