

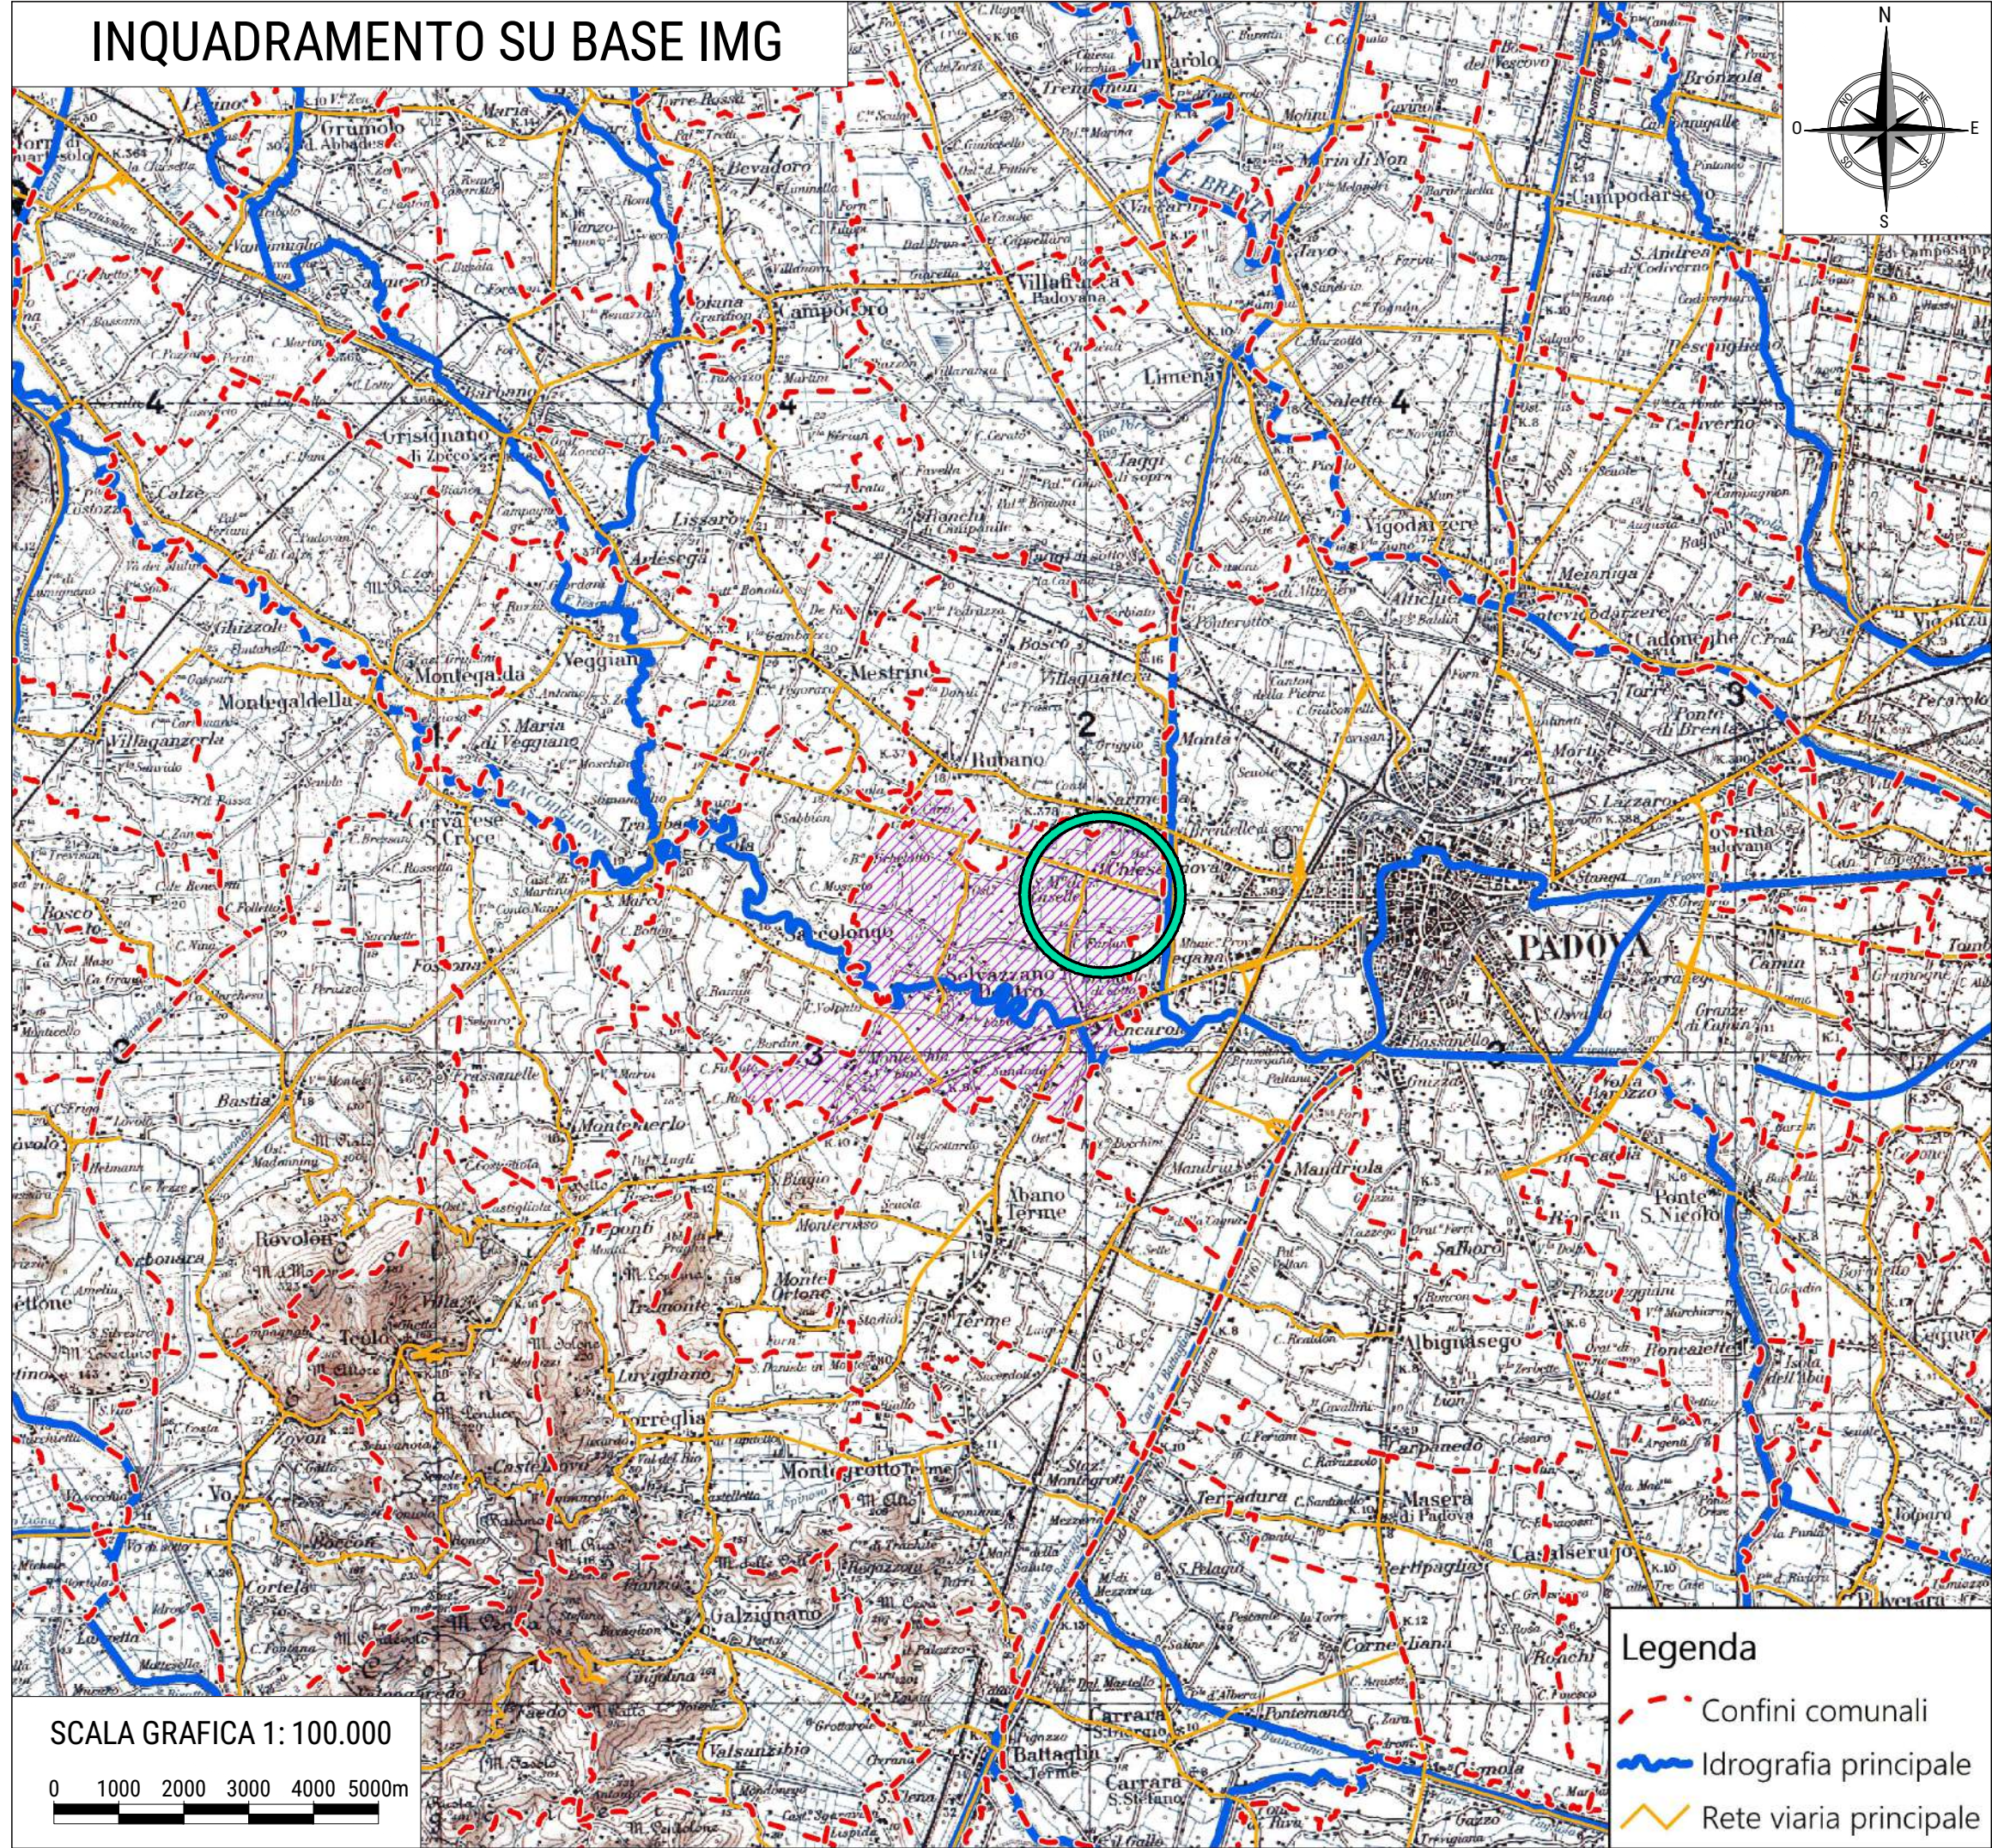
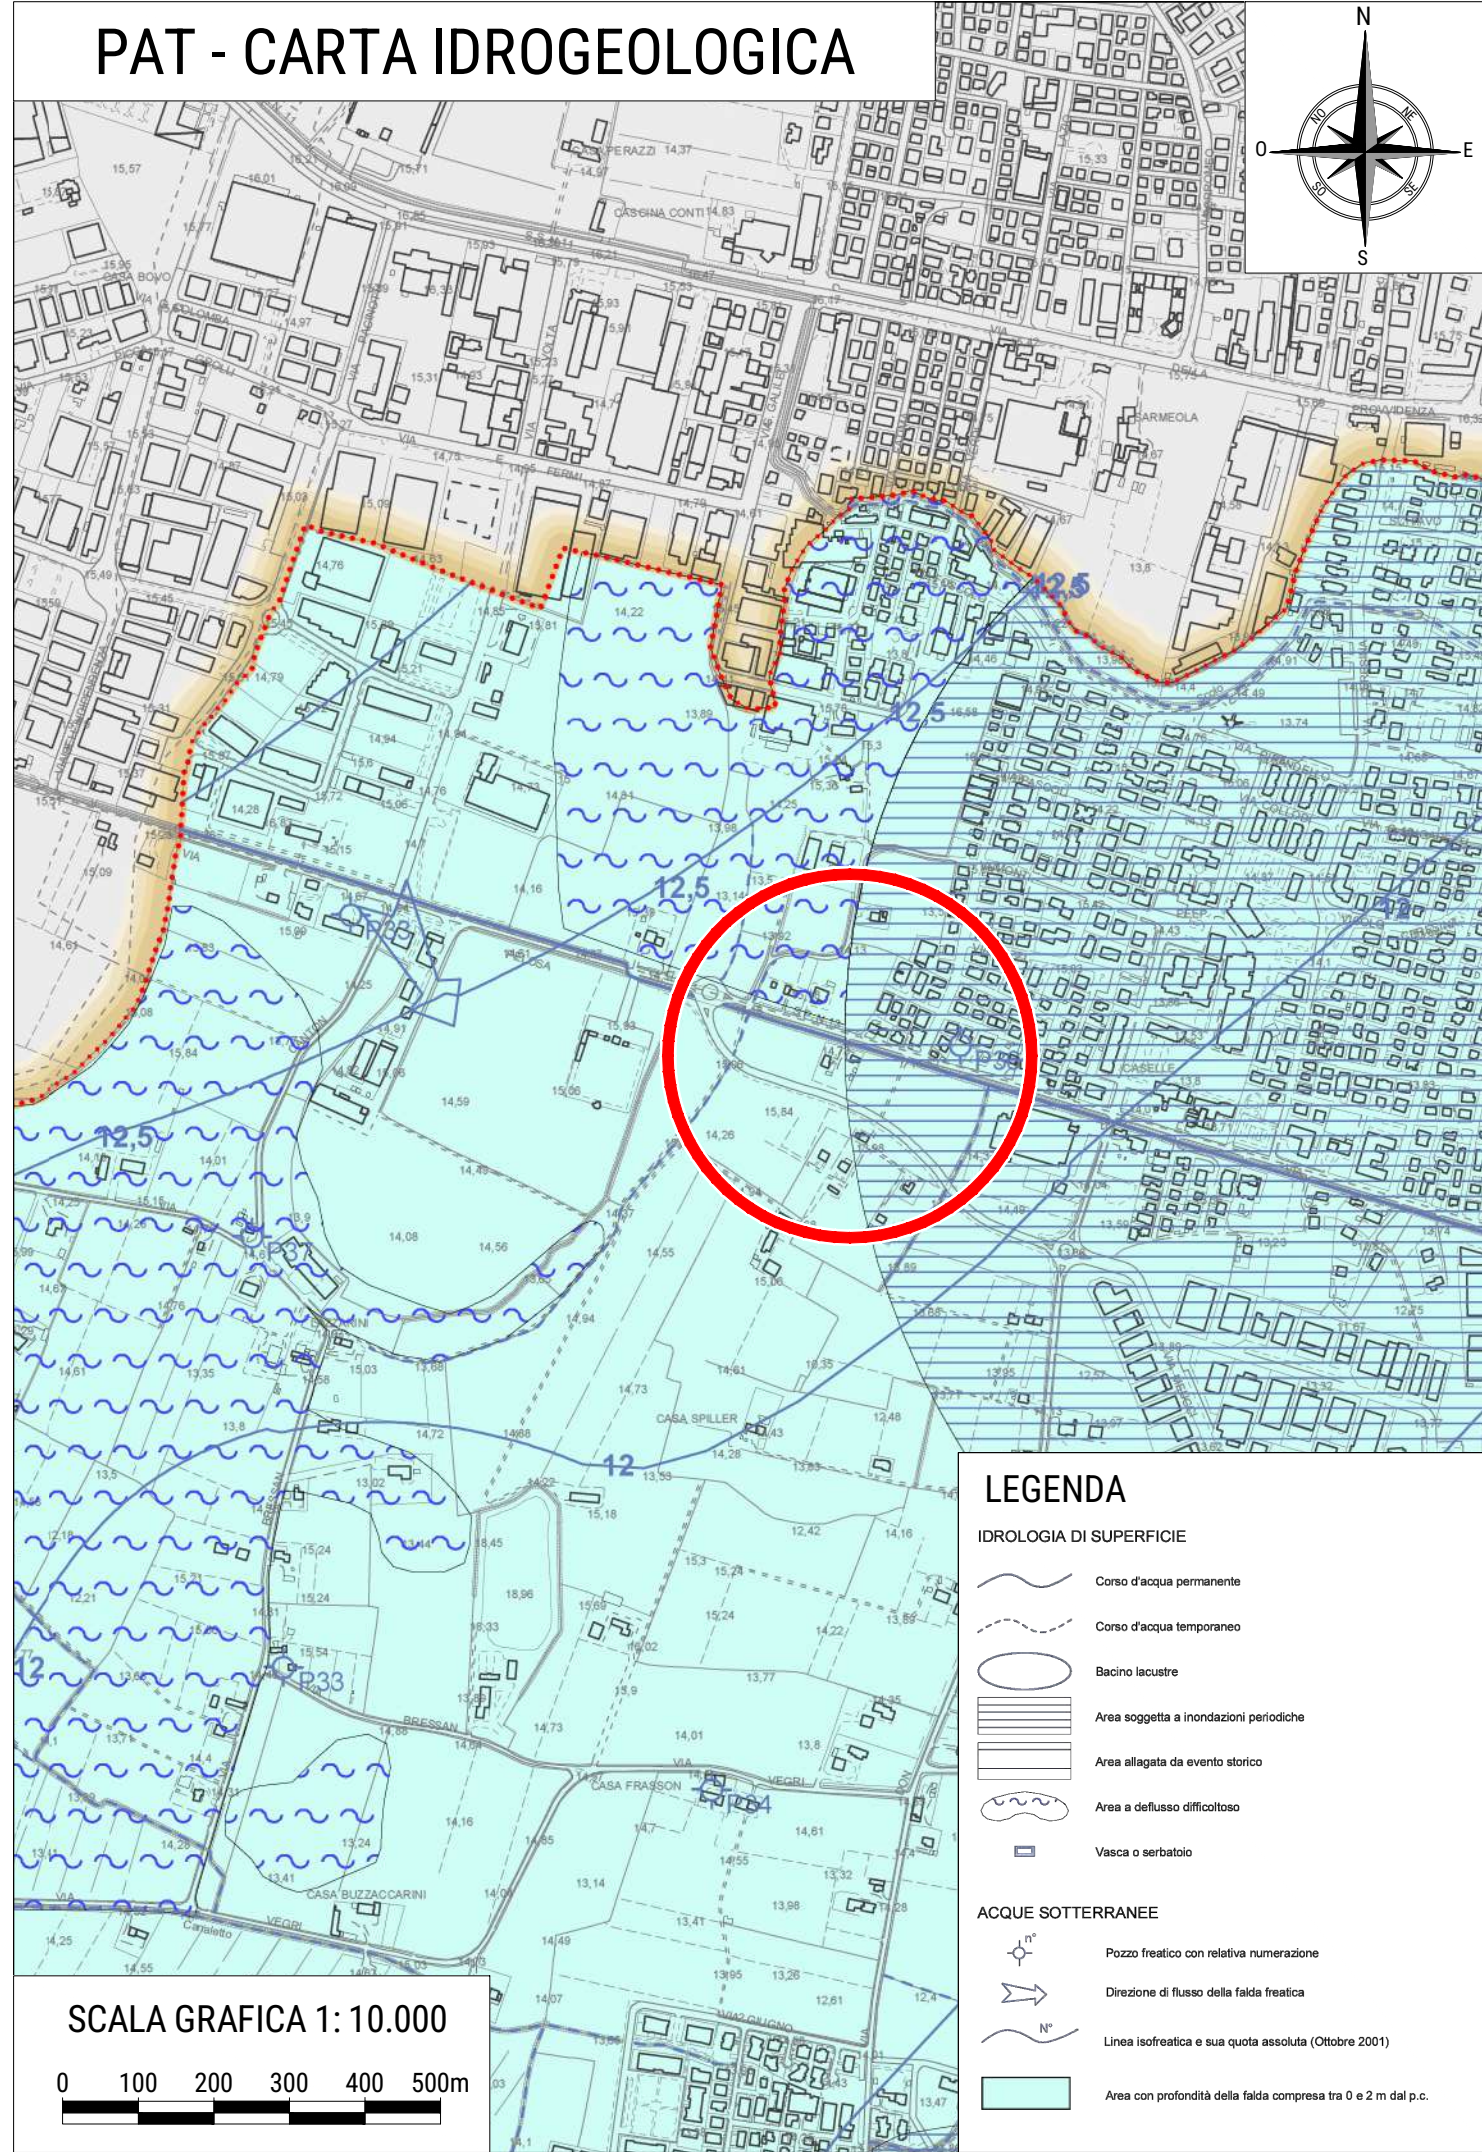


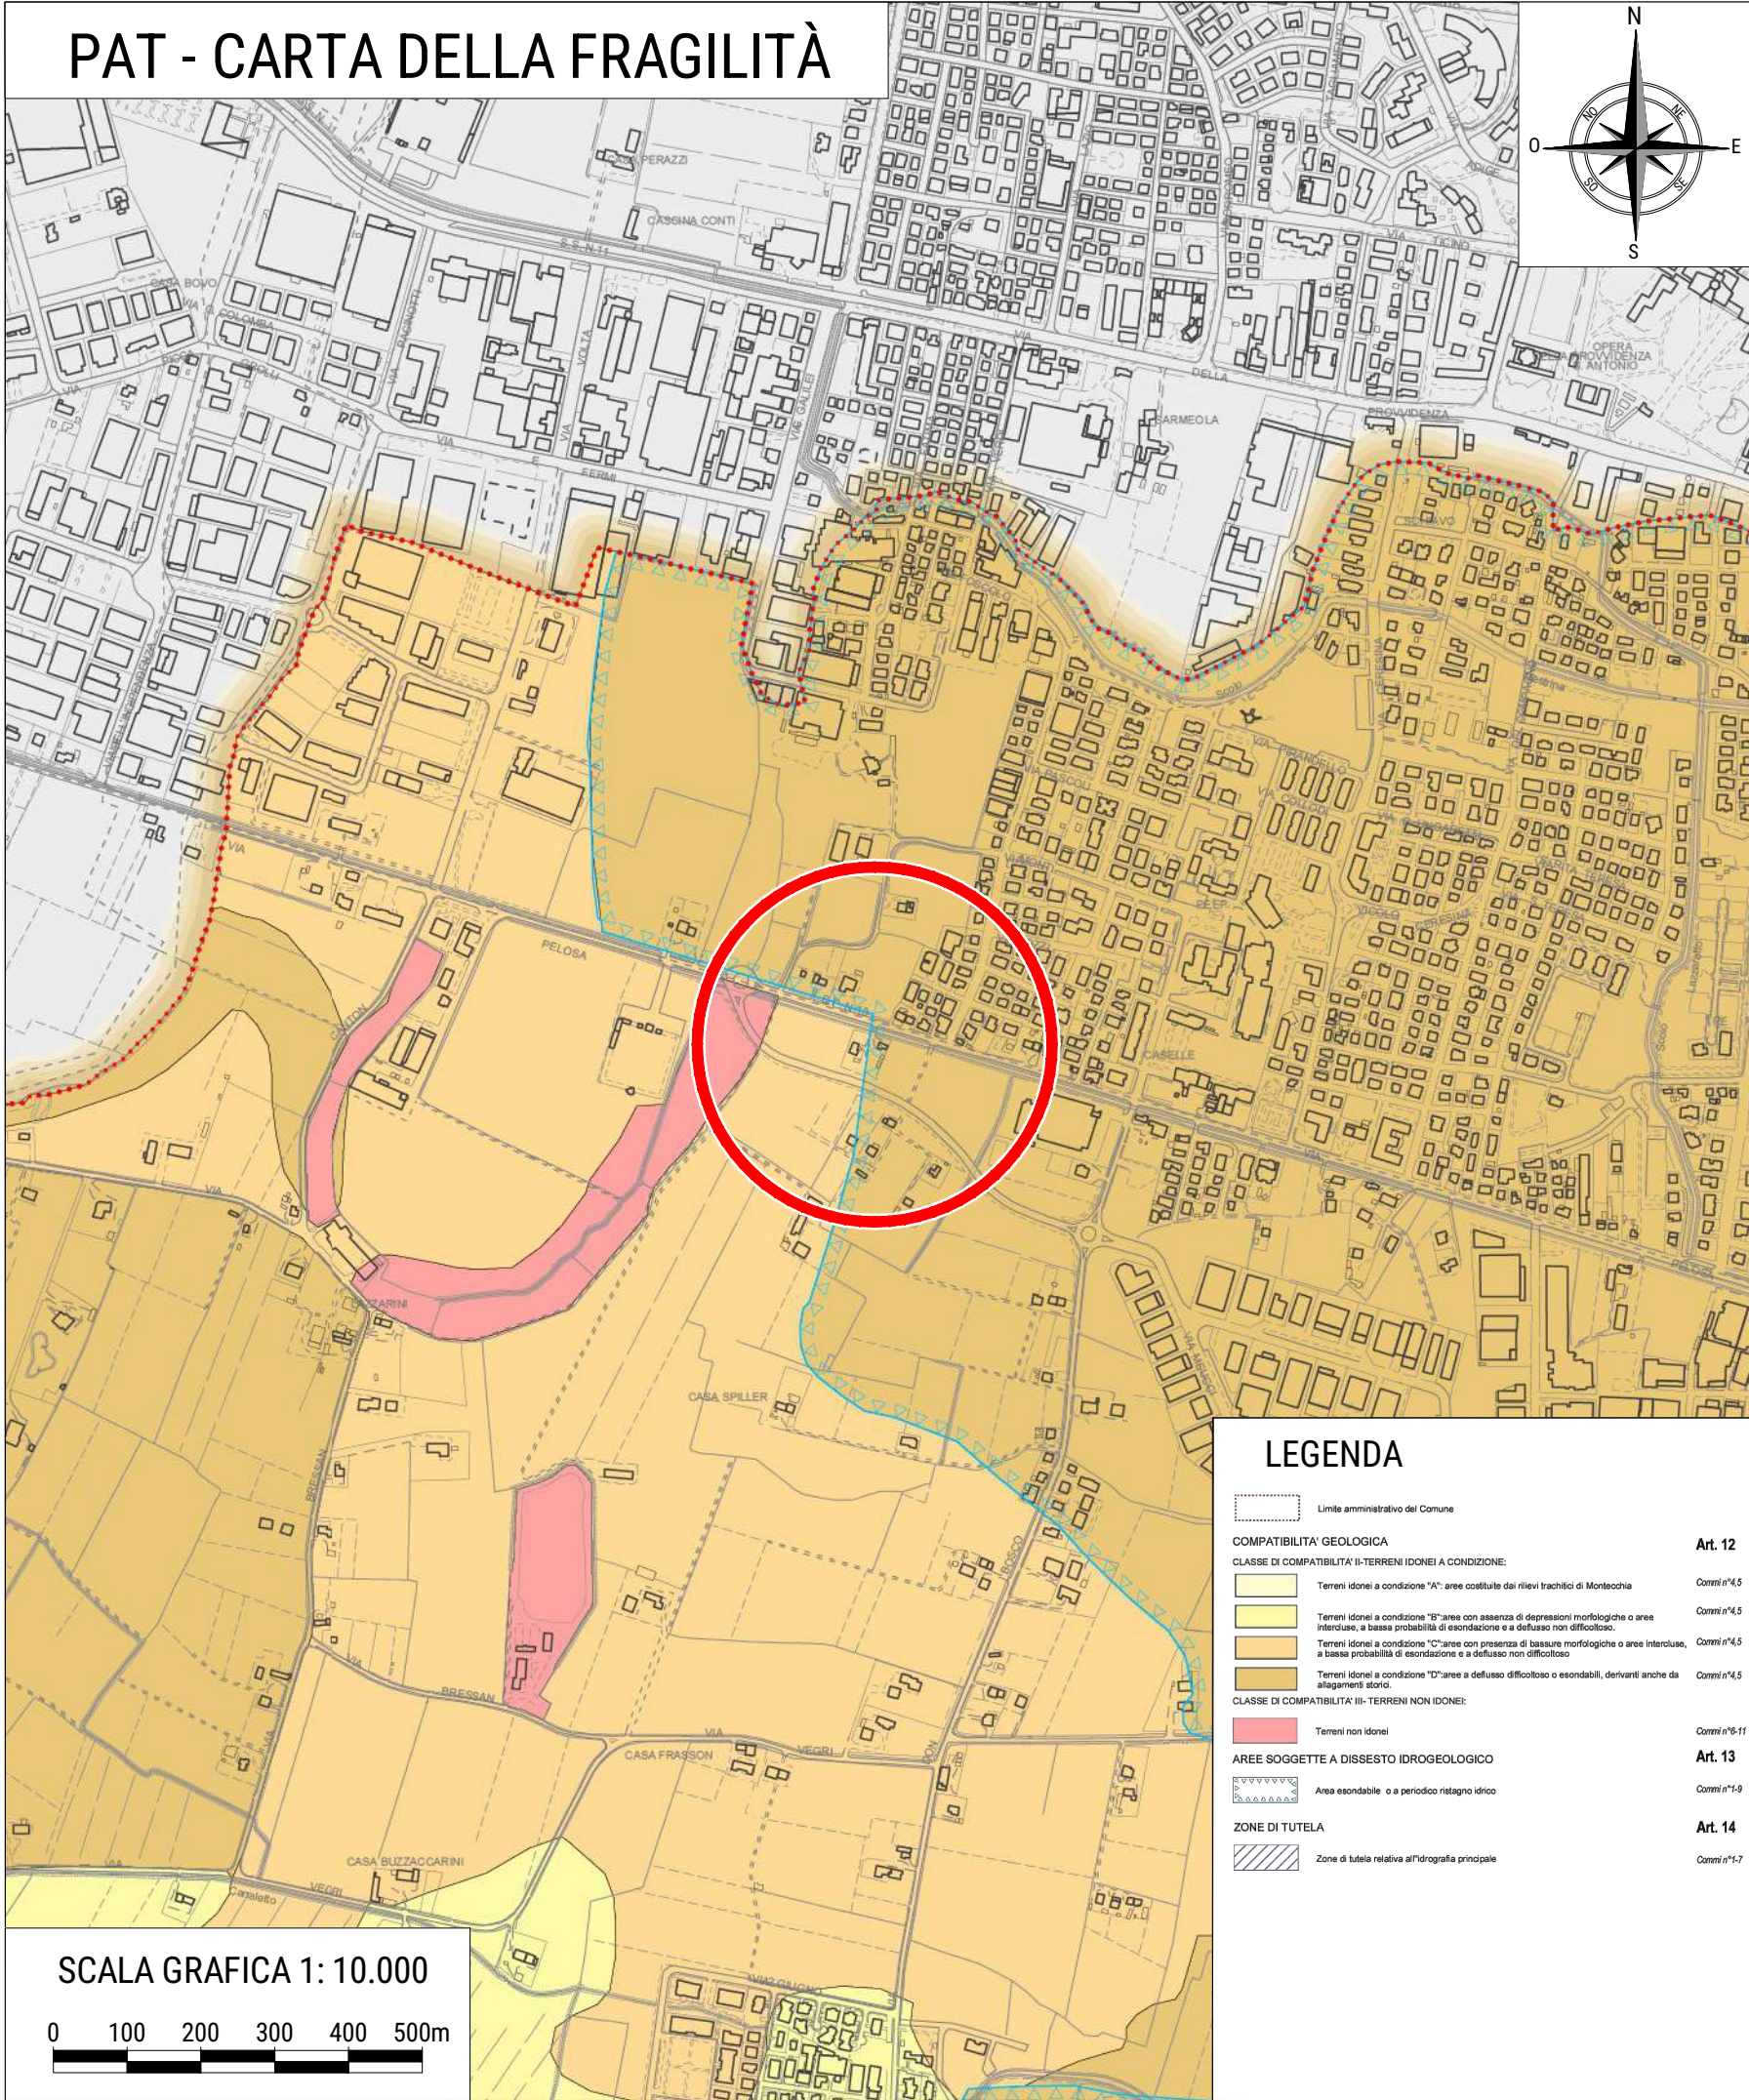

“PER 2 – Aggiornamento con recepimento prescrizioni della Conferenza dei Servizi di cui al Prot. N. 15295 del 10.04.2026”

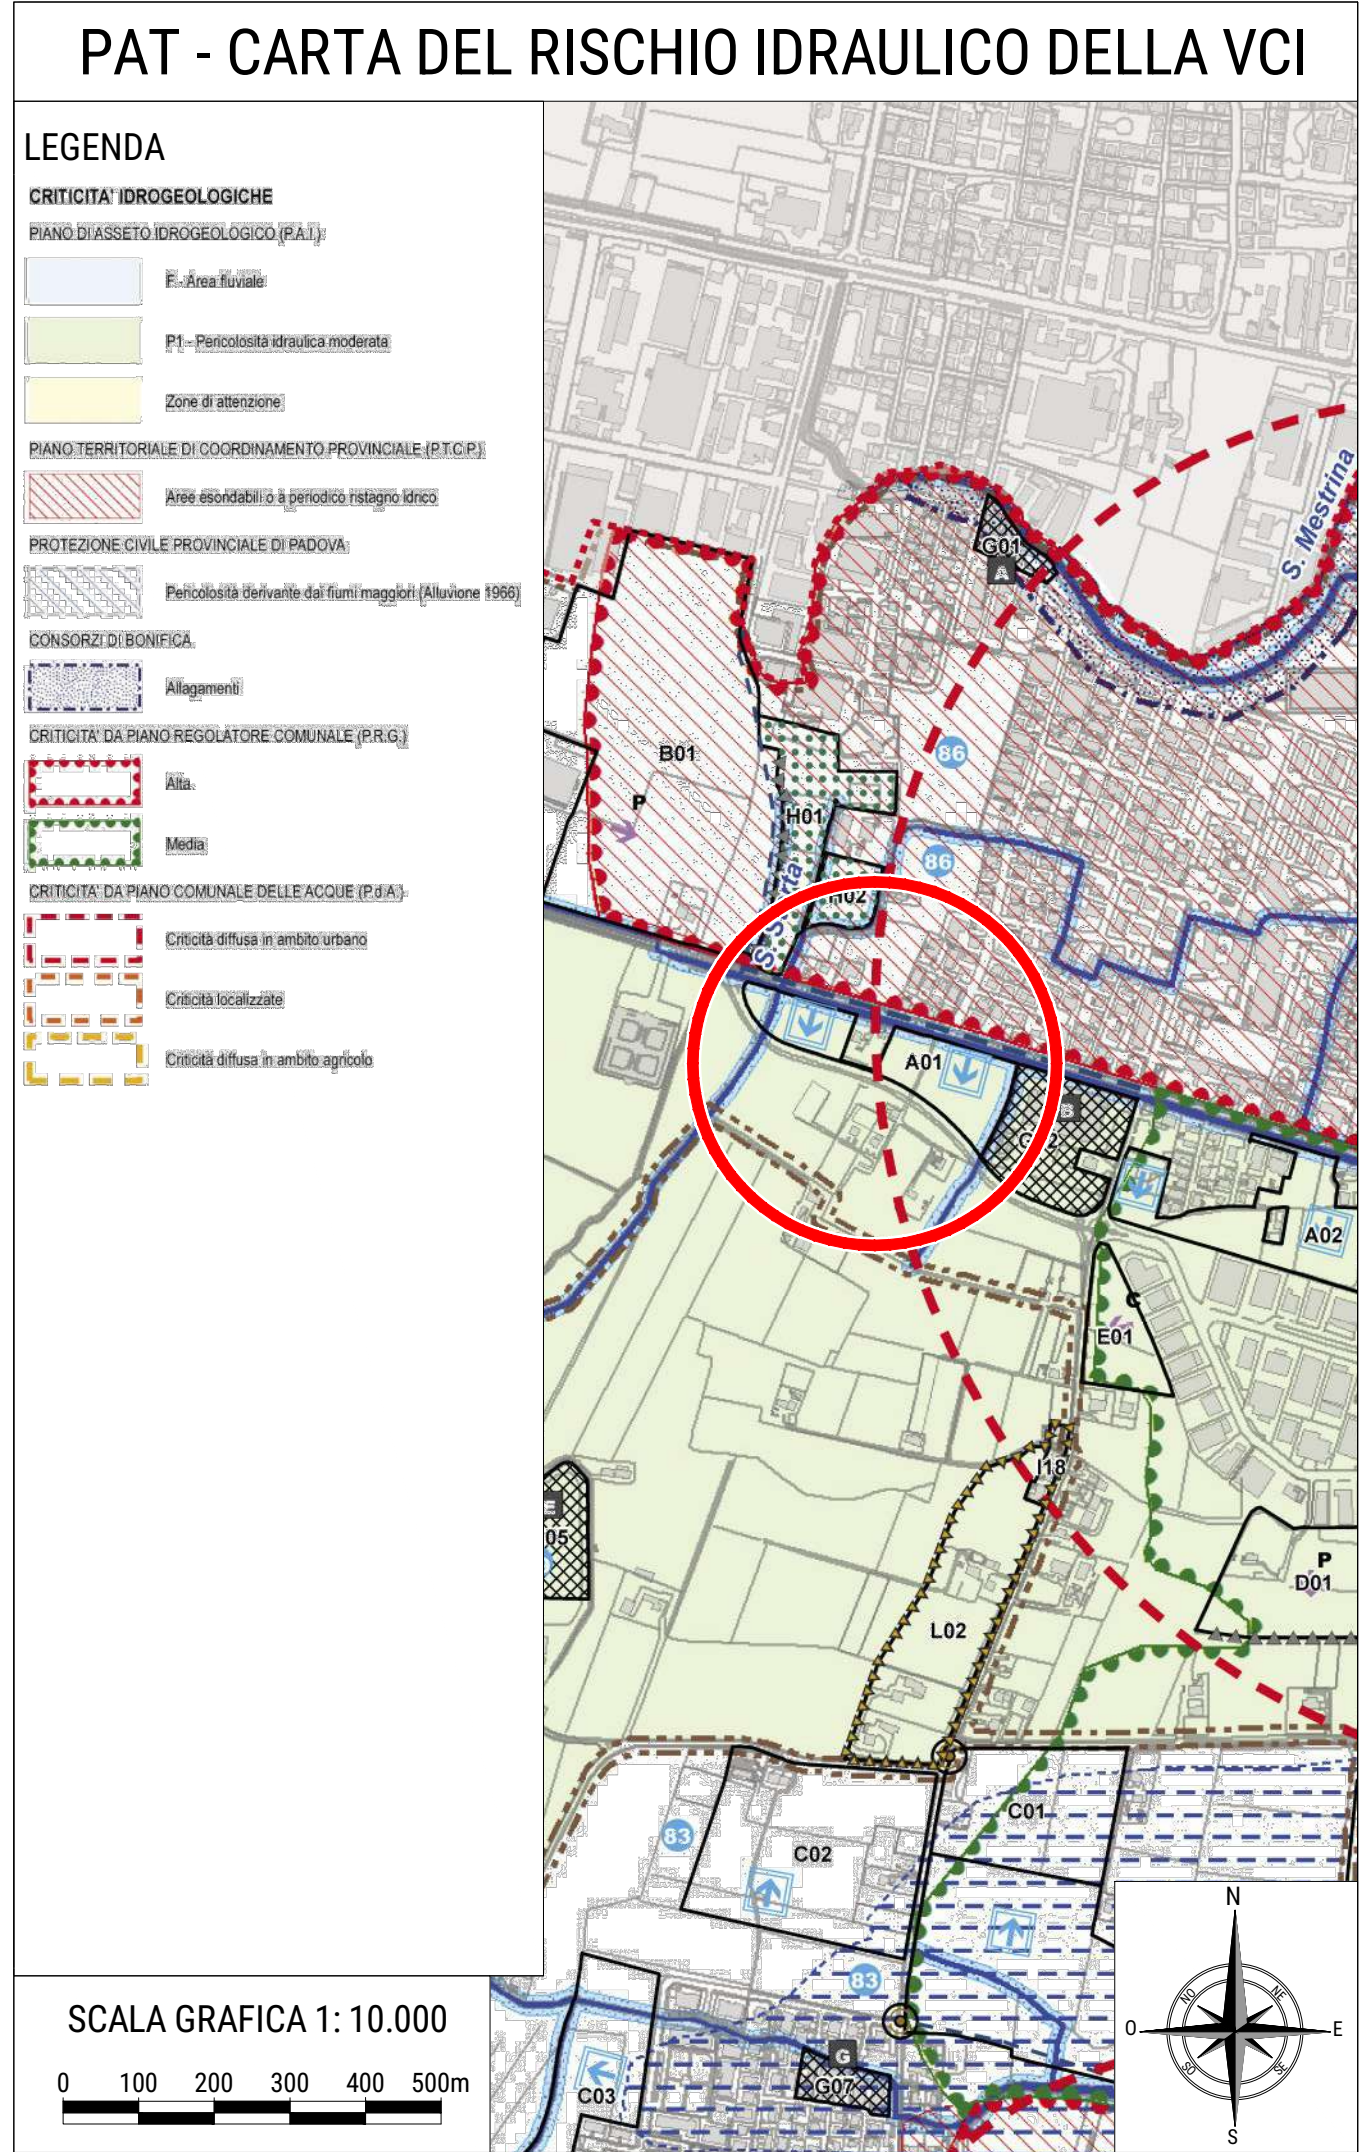

Comune di Selvazzano Dentro

Piazza Puchetti, 1 - 35030 Selvazzano Dentro

Tel. 049 8733999 - Fax 049 8733999

selvazzanodentro.pd@cert.ip-veneto.net

VALUTAZIONE DI COMPATIBILITÀ IDRAULICA

Oggetto

PIANO DI PEREQUAZIONE N. 2

PROGETTO URBANISTICO DELLE AREE

Elaborato

COROGRAFIA ED INQUADRAMENTO URBANISTICO

n° elaborato	Data
1.02.01	30/05/2025
Scala	Commessa
varie	2021/C95

Rev.	Data	Motivo della revisione
4	Maggio 2025	Modifiche planimetria di progetto
3	Novembre 2024	Modifiche planimetria di progetto

Committenza

GREGGIO

Rino Greggio Argenterie S.p.A.

Via della Provvidenza N. 7/A

35030 - Sarmeola di Rubano (PD)

Sig.ra Vincenzoni Teresa

Via Matteucci n. 19/C

35136 - Padova (PD)

Progettazione

LOFT

LOFT ENGINEERING SRL

Via Ottavio Munerati n.2

35143 - Padova

tel/fax: 049 9406138

www.loftengineering.com

info@loftengineering.com

dot. ing. Gianni Gualano

dot. ing. Paolo Manzi