



Le quote di progetto sono relative ad un piano finito posto a +0.00 m riferito alla piastra in metallo spalletta ponte, ovvero al punto fiduciale riportato nel rilievo. In sede esecutiva quando verrà definito un piano quotato di progetto, le quote verranno rimodulate in funzione degli effettivi valori assoluti.

VERIFICARE PRIMA DELLA POSA DELLE TUBAZIONI LA QUOTA DEL PIANO FINITO DELLA LOTTIZZAZIONE CON RIFERIMENTO ALLA QUOTA DI SCARICO ED AL RICOPRIMENTO DELLE TUBAZIONI NEL PUNTO PIÙ DISTANTE DELLA RETE

MANUFATTO DI SCARICO S1 - SCALA 1:50

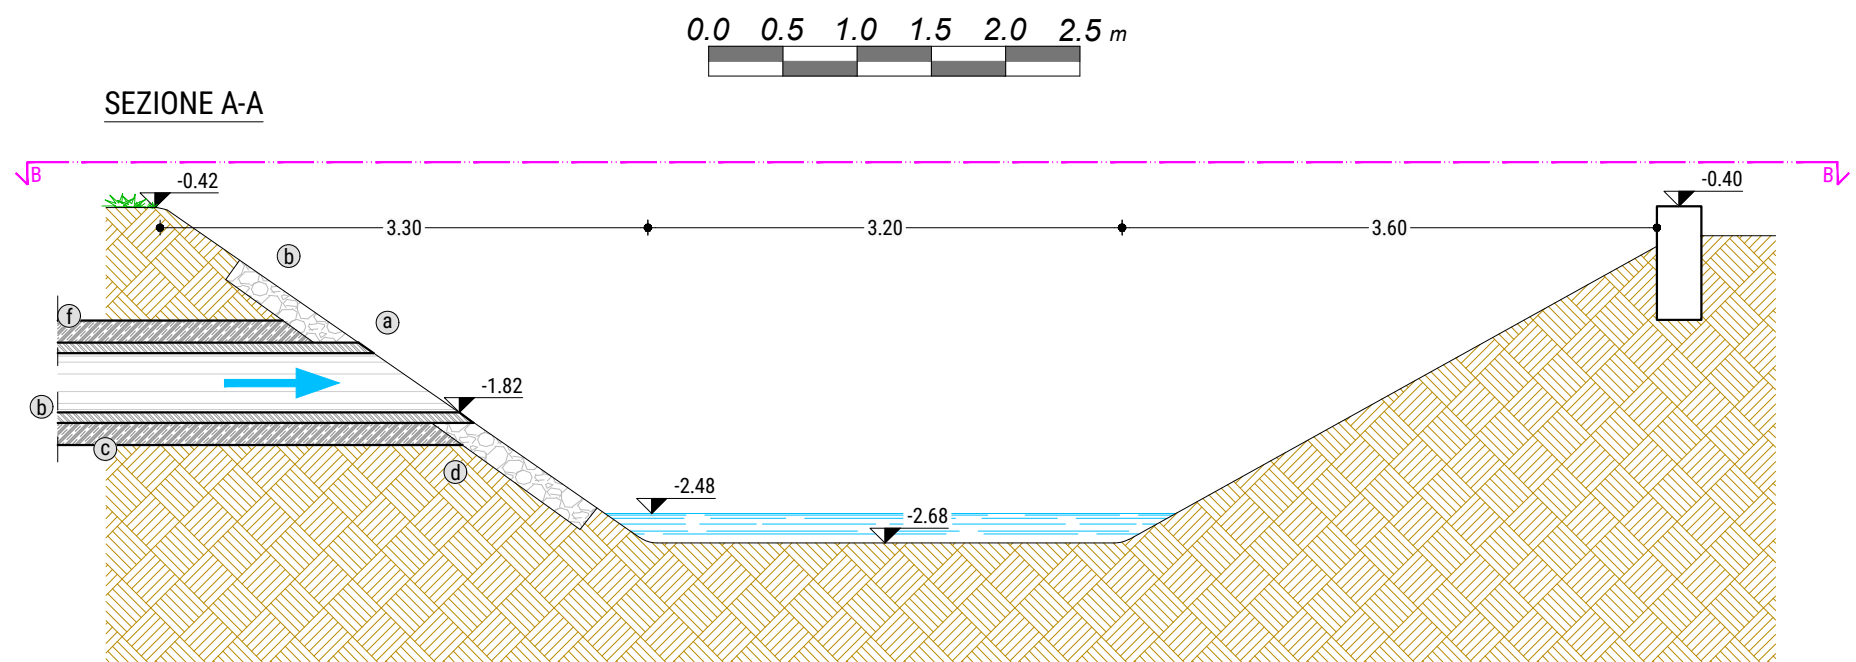


SEZIONE B-B

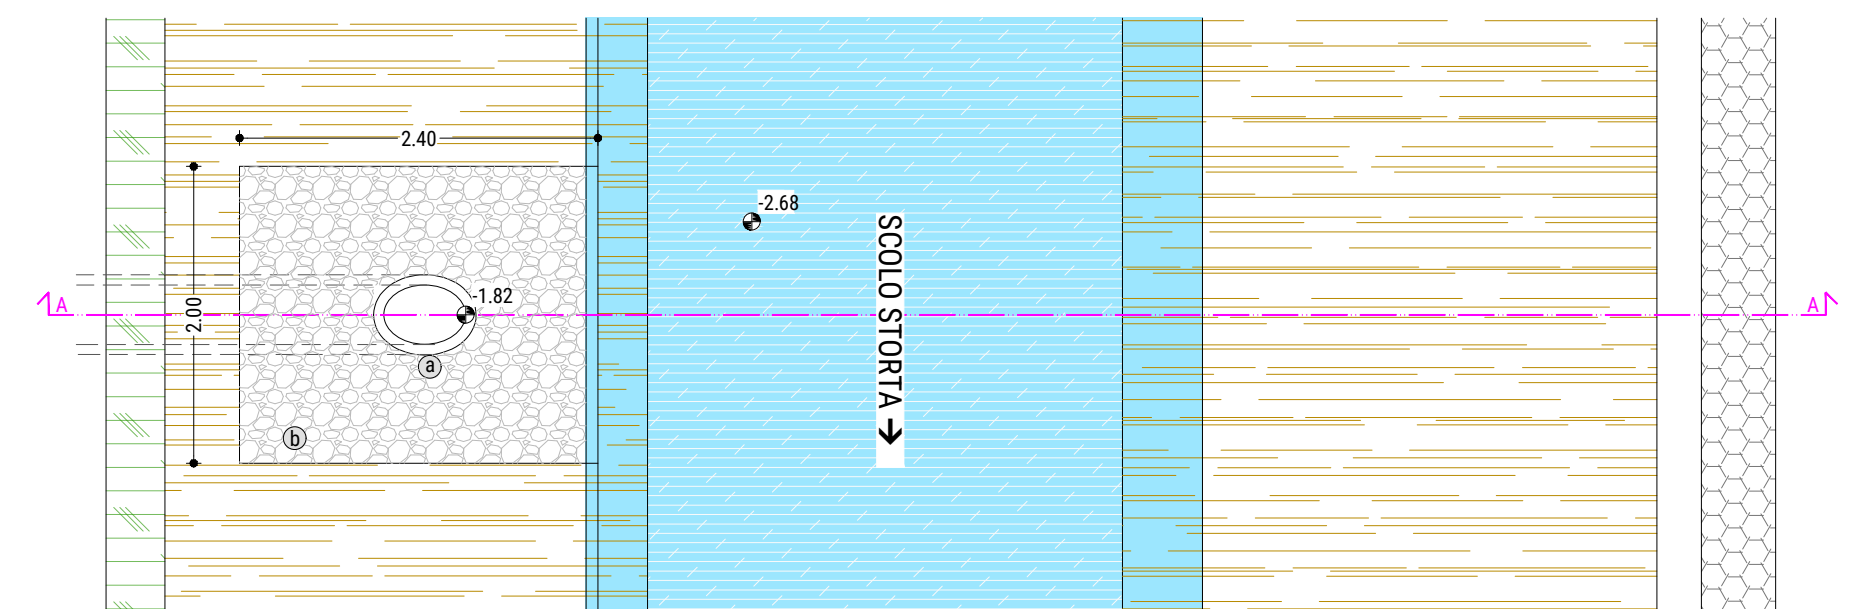

LEGENDA

- ③ Tubazione DN 400 CEM
- ④ Rivestimento di sponda in pietra
- ⑤ Letto e ricoprimento in sabbia ben costipata


SEZIONE TIPOLOGICA BACINO DI INVASO - SCALA 1:50

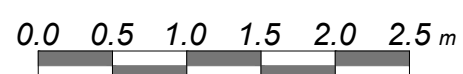


LEGENDA

- ③ Pozzetto prefabbricato dim. interne 125x125 cm
- ④ Tubazione circolare 80 cm CEM
- ⑤ Rivestimento di sponda e fondo in pietra
- ⑥ Griglia antintrusione passo minimo 5 cm


SEZIONE TRASVERSALE

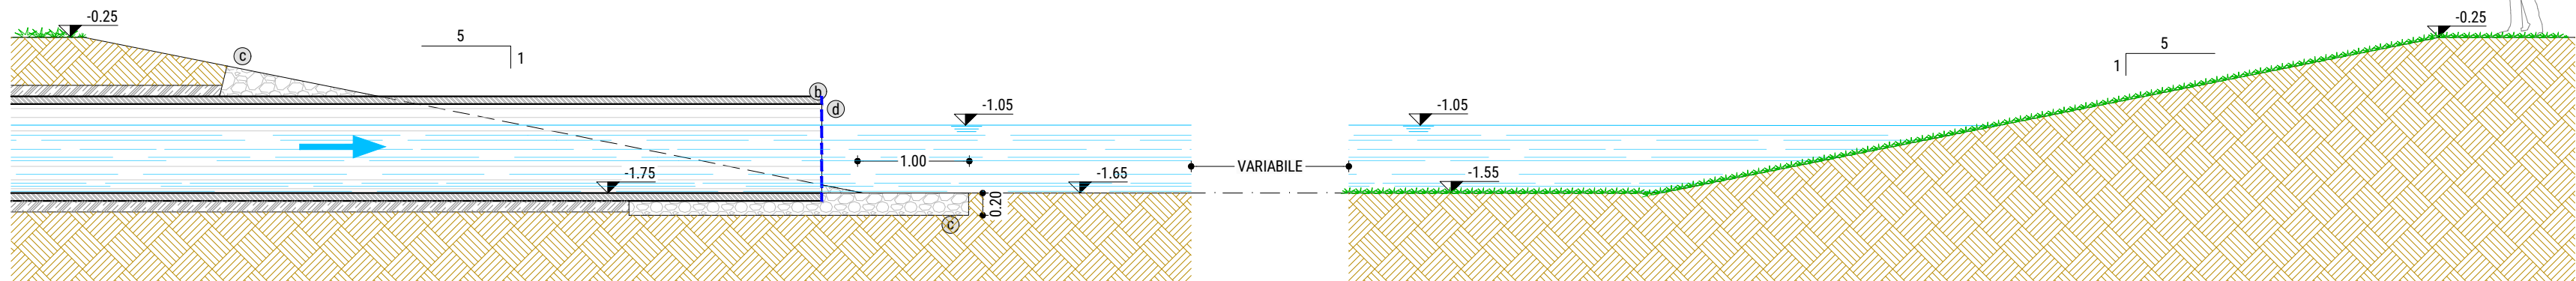

PIANTA

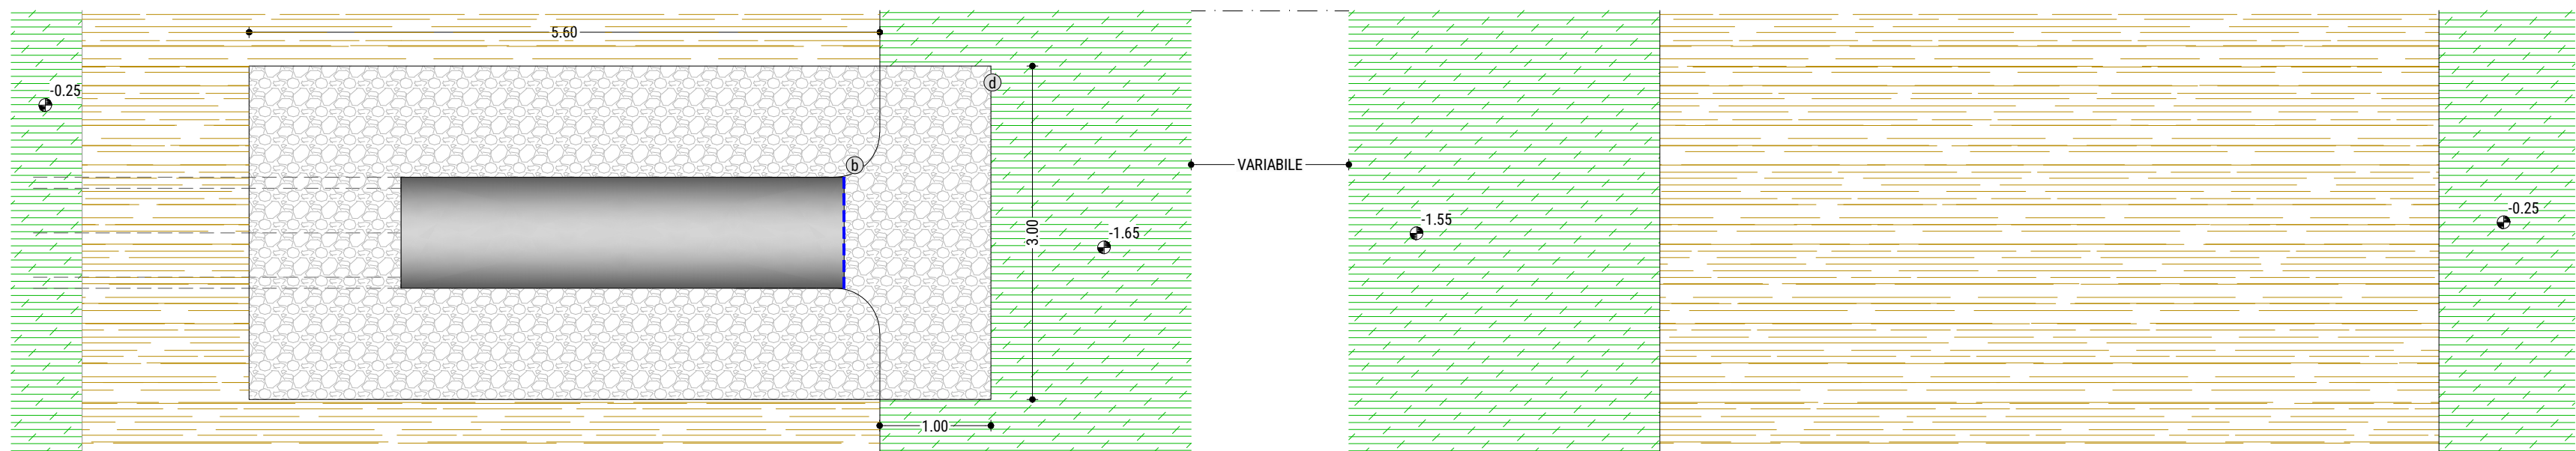


MANUFATTO DI LAMINAZIONE LAM 1 - SCALA 1:50

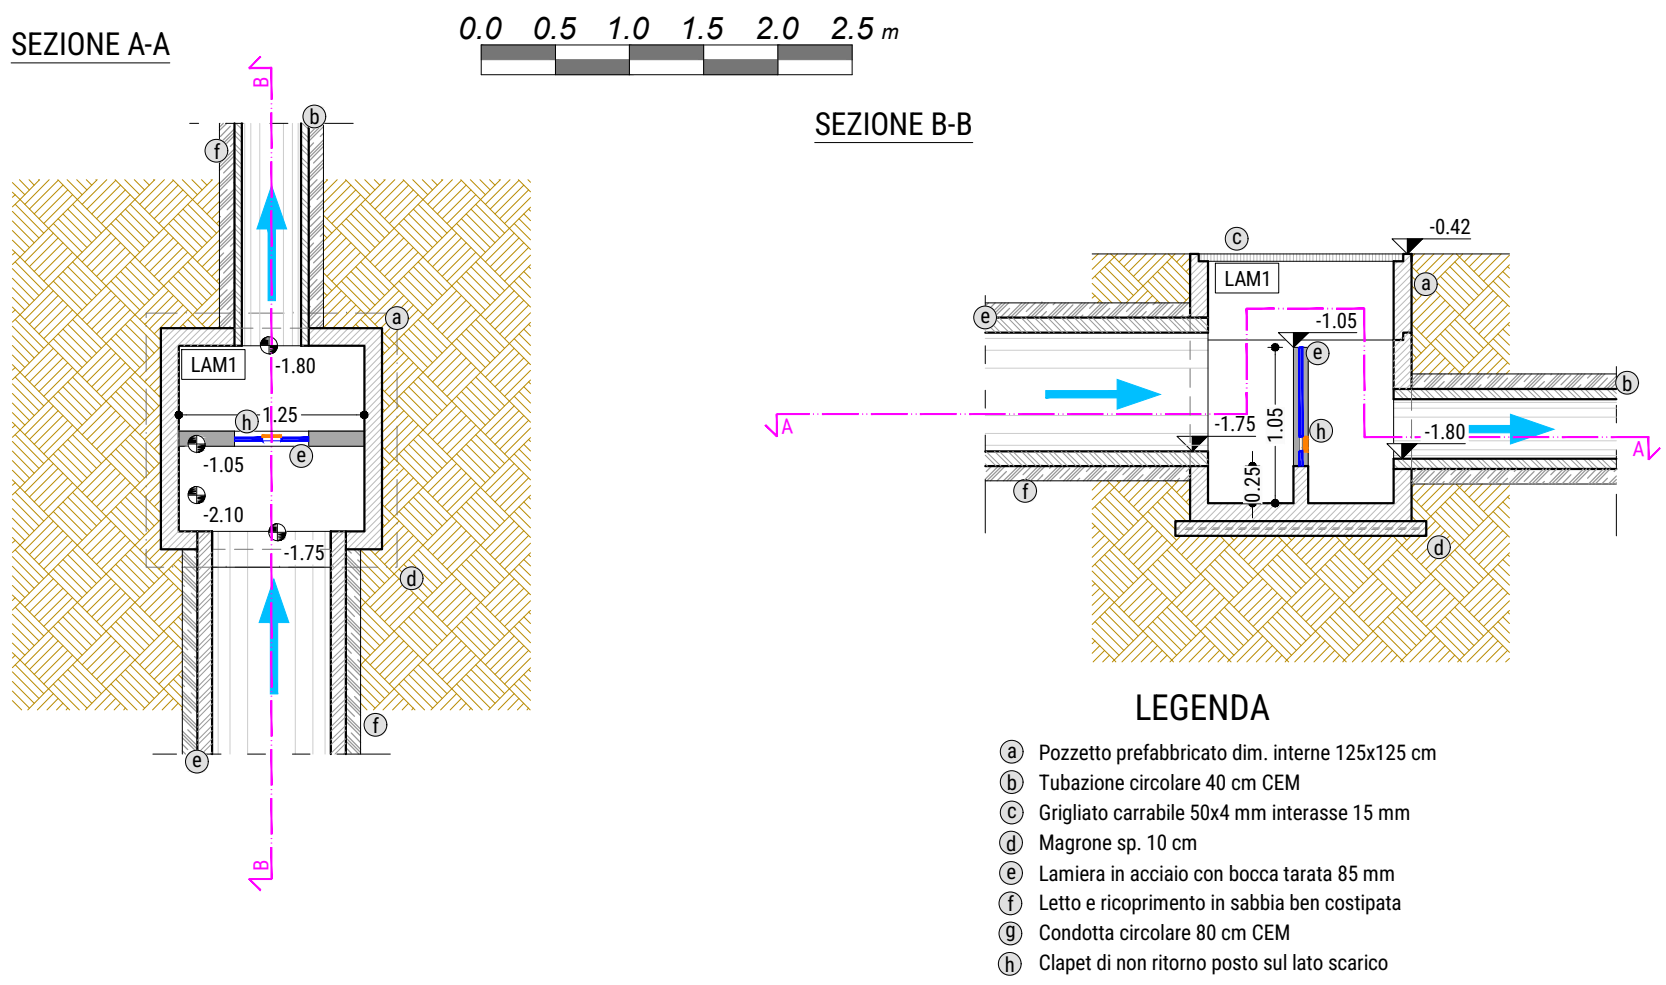

LEGENDA

- ③ Pozzetto prefabbricato dim. interne 125x125 cm
- ④ Tubazione circolare 40 cm CEM
- ⑤ Grigliato carrabile 50x4 mm interasse 15 mm
- ⑥ Magrone sp. 10 cm
- ⑦ Lamiera in acciaio con bocca tarata 85 mm
- ⑧ Letto e ricoprimento in sabbia ben costipata
- ⑨ Condotta circolare 80 cm CEM
- ⑩ Clapet di non ritorno posto sul lato scarico


MANUFATTO DI MODULAZIONE M1 - SCALA 1:50

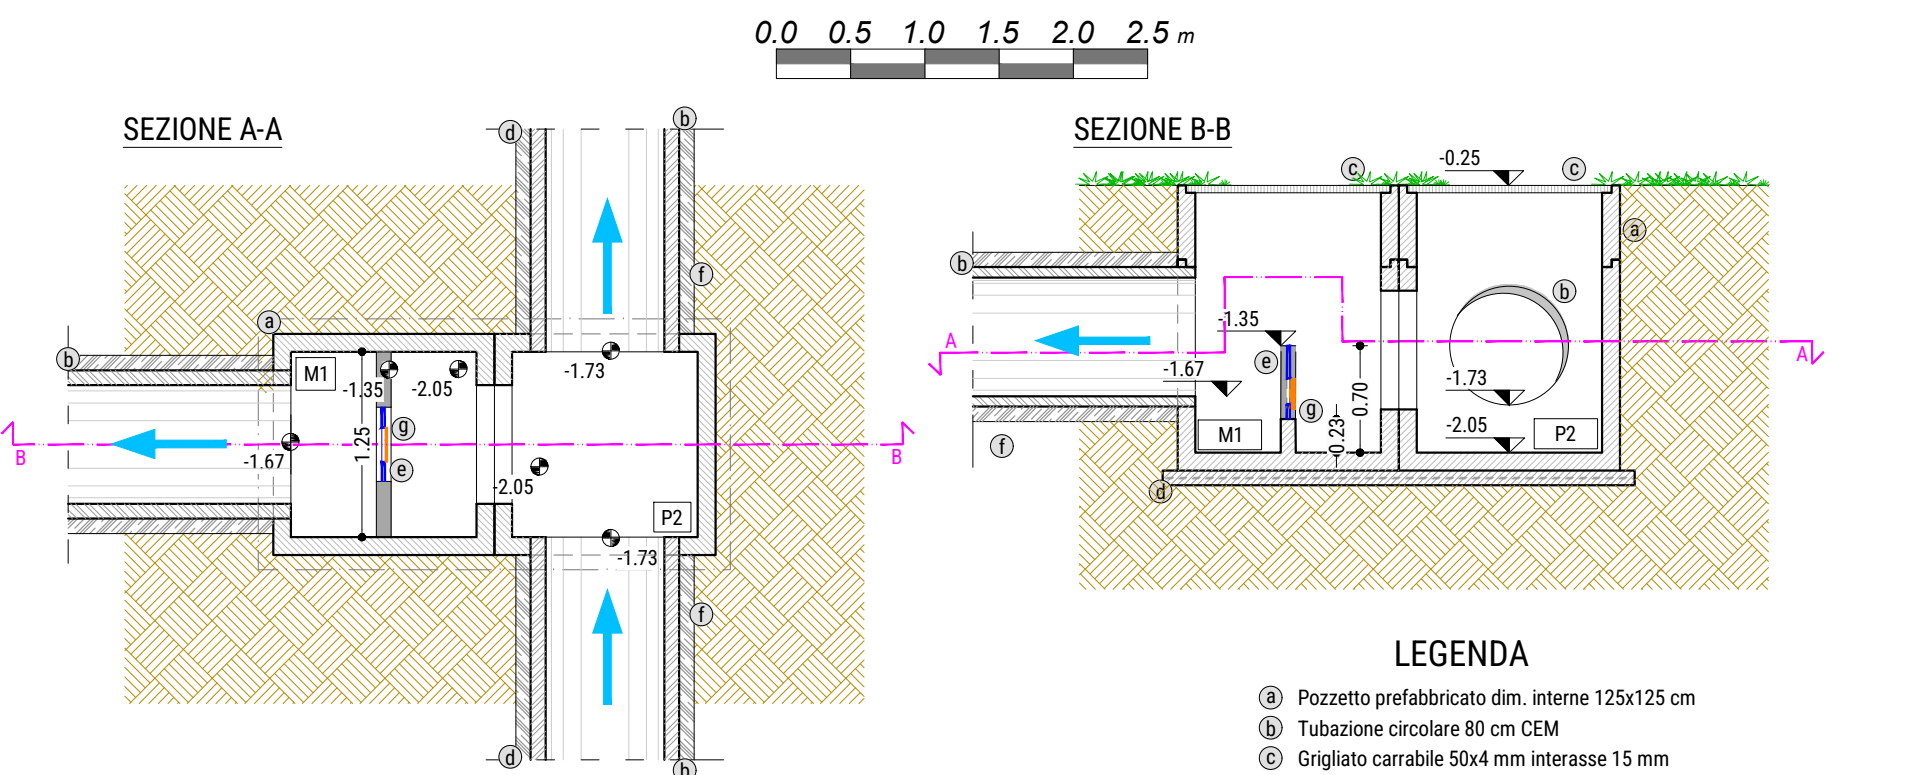

LEGENDA



- ③ Pozzetto prefabbricato dim. interne 125x125 cm
- ④ Tubazione circolare 80 cm CEM
- ⑤ Grigliato carrabile 50x4 mm interasse 15 mm
- ⑥ Magrone sp. 10 cm
- ⑦ Lamiera in acciaio con bocca tarata 200 mm
- ⑧ Letto e ricoprimento in sabbia ben costipata
- ⑨ Clapet di non ritorno posto sul lato di monte

SCHEMA TIPOLOGICO CADITOIE - SCALA 1:25

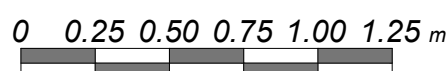

LEGENDA


- ③ Pozzetto prefabbricato dim. int. 50x50 cm
- ④ Caditoia in ghisa sferoidale D400 luce int. 50x50 cm
- ⑤ Tubazione DN 250 PVC SN8
- ⑥ Sottofondo in sabbia costipata

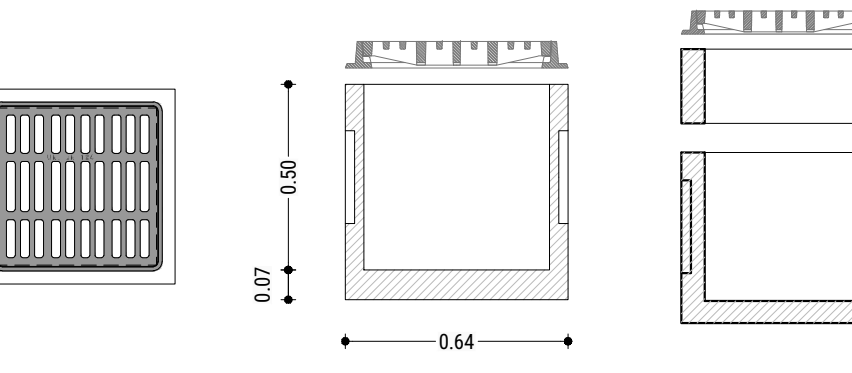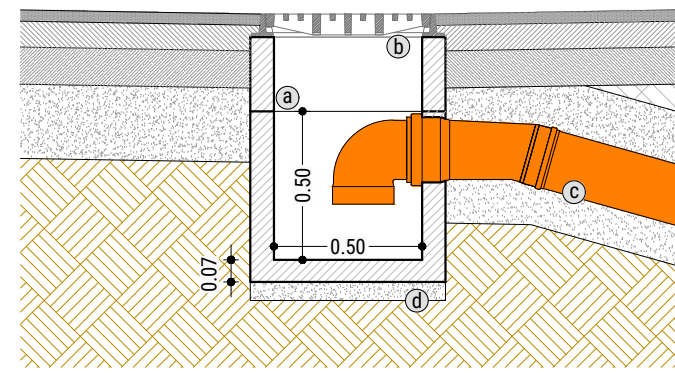

PARTICOLARE TIPOLOGICO TUBAZIONE

SEZIONE LONGITUDINALE

SEZIONE TRASVERSALE

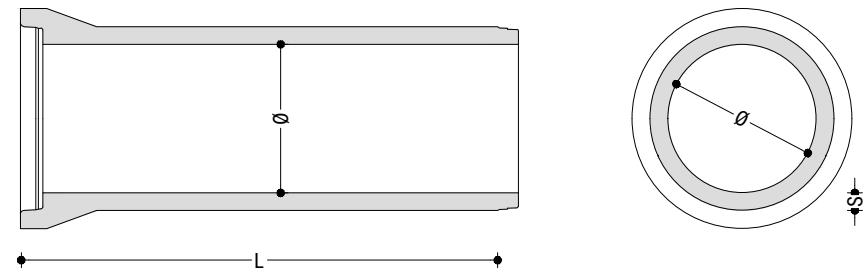

Ø	L	S	Peso	Ricoprimento	
cm	cm	cm	kg cad.	Minimo cm	Massimo cm
40	200	7	370	50	500
80	200	12	1560	40	500

Comune di Selvazzano Dentro
Piazza Puchetti, 1 - 35030 Selvazzano Dentro
Tel. 049 8733999 - Fax 049 8733999
selvazzanodentro.pd@cert.ip-veneto.net

VALUTAZIONE DI COMPATIBILITÀ IDRAULICA

Oggetto

PIANO DI PEREQUAZIONE N. 2
PROGETTO URBANISTICO DELLE AREE

Elaborato

PARTICOLARI TIPOLOGICI

n° elaborato	Data
1.02.05	30/05/2025
Scala	Commessa
varie	2021/C95

Rev.	Data	Motivo della revisione
4	Maggio 2025	Modifiche planimetria di progetto
3	Novembre 2024	Modifiche planimetria di progetto

"PER 2 - Aggiornamento con recepimento prescrizioni della Conferenza dei Servizi di cui al Prot. N. 15295 del 10.04.2026"

Committenza
GREGGIO
Rino Greggio Argenterie S.p.A.
Via della Provvidenza N. 7/A
35030 - Sarmeola di Rubano (PD)
Sig.ra Vincenzoni Teresa
Via Matteucci n. 18/C
35136 - Padova (PD)

Progettazione
LOFT
dott. ing. Gianni Gualano
LOFT ENGINEERING SRL
Via Ottavio Munerati n.2
35143 - Padova
tel/fax: 049 9406138
www.loftengineering.com
info@loftengineering.com

dott. ing. Paolo Manzi

PAOLO MANZI
INGEGNERE
AUT. REG. ING. DELLA PROV. DI PD
N. 1254/2014
SETTORE
OPERE E MAN. L. SCALE