
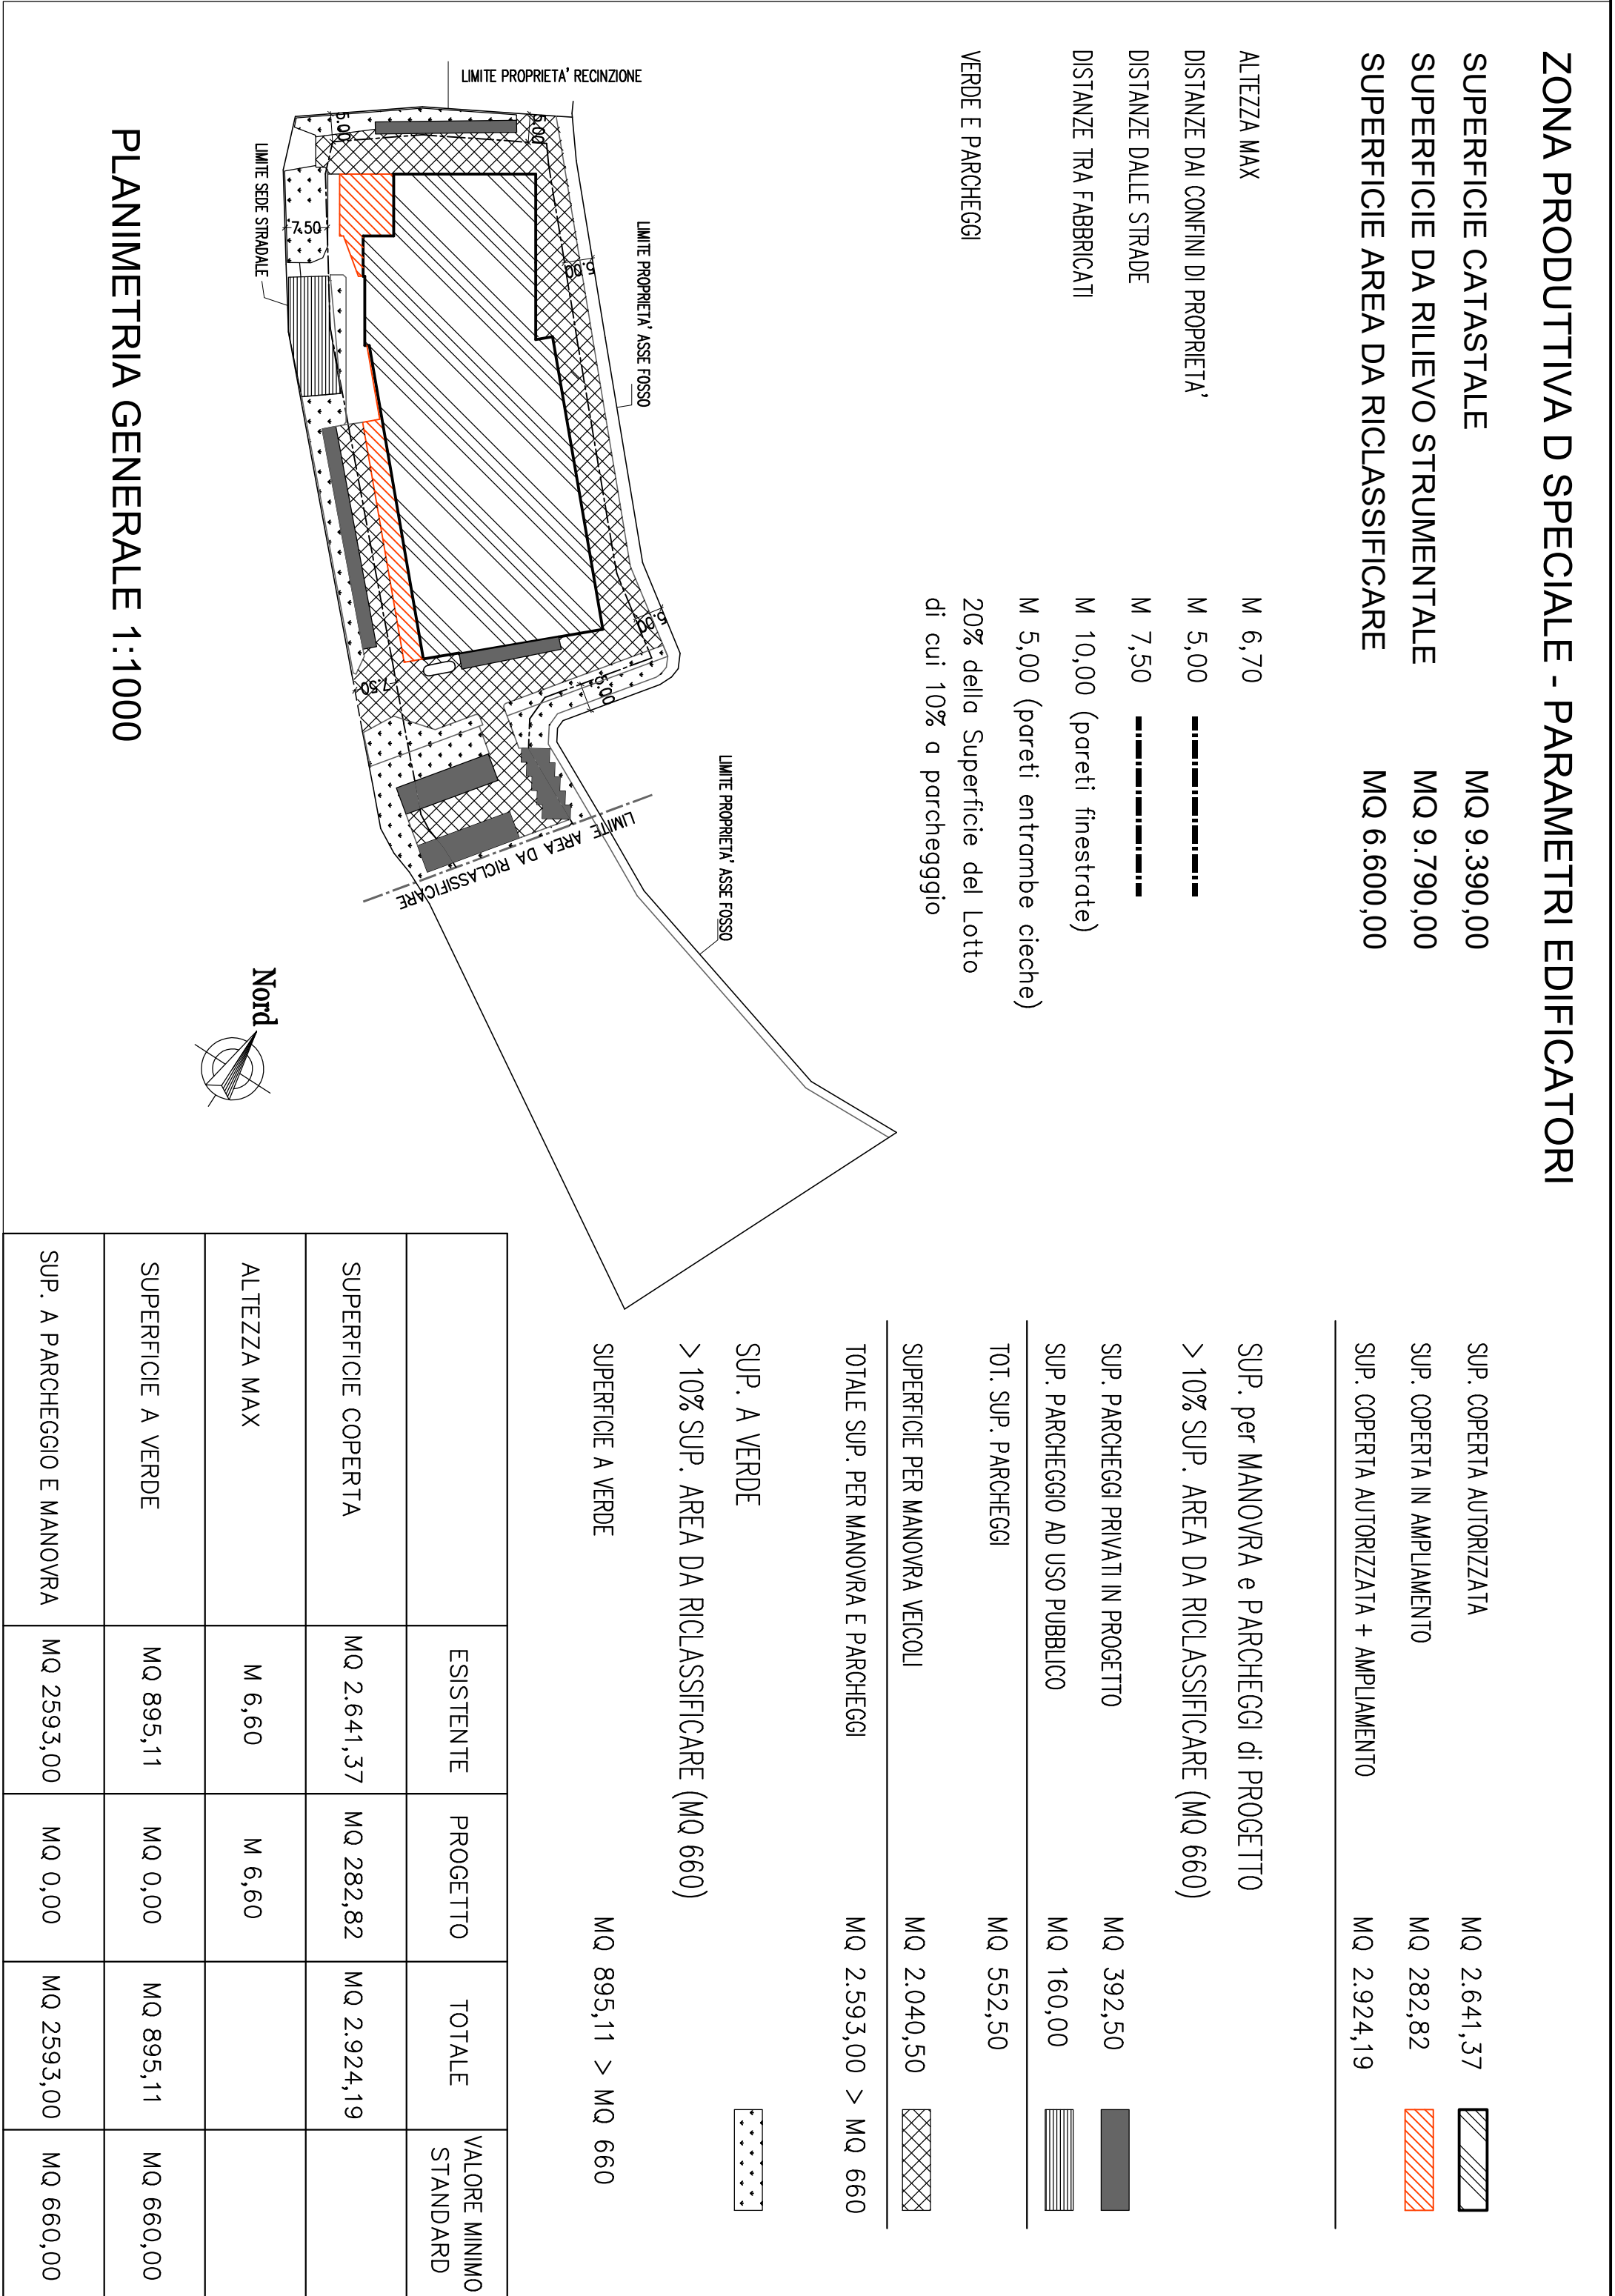
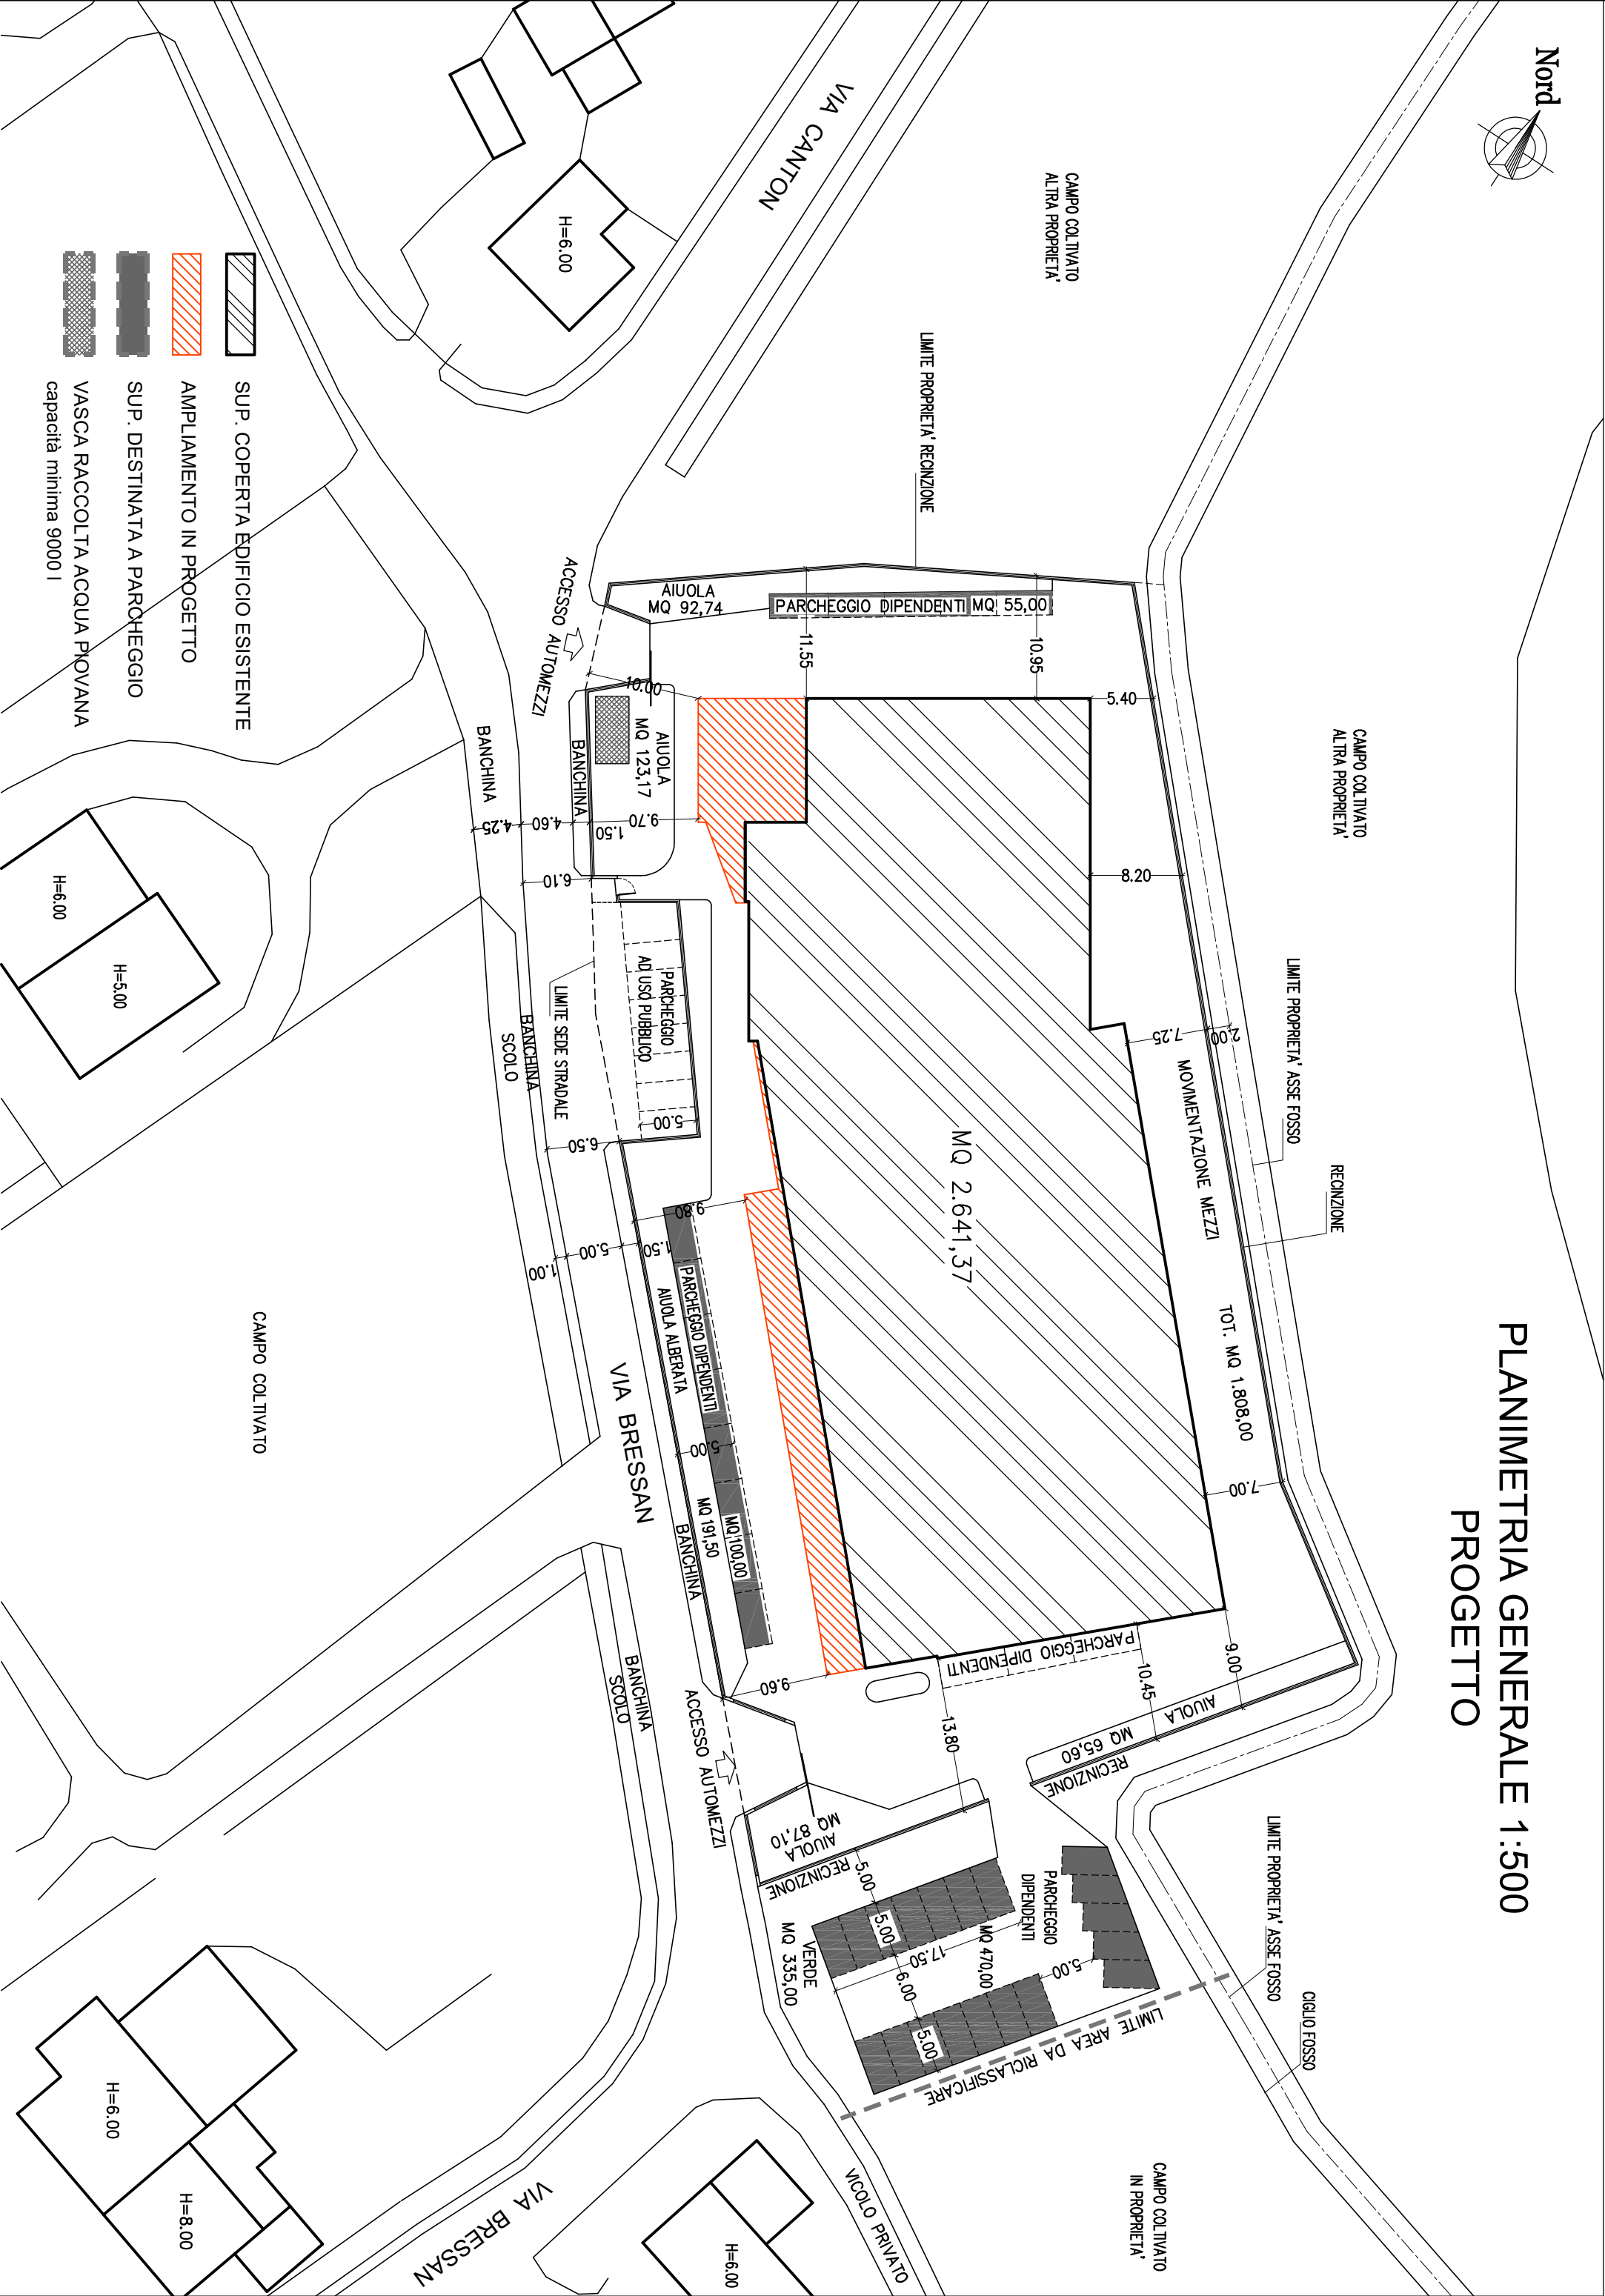


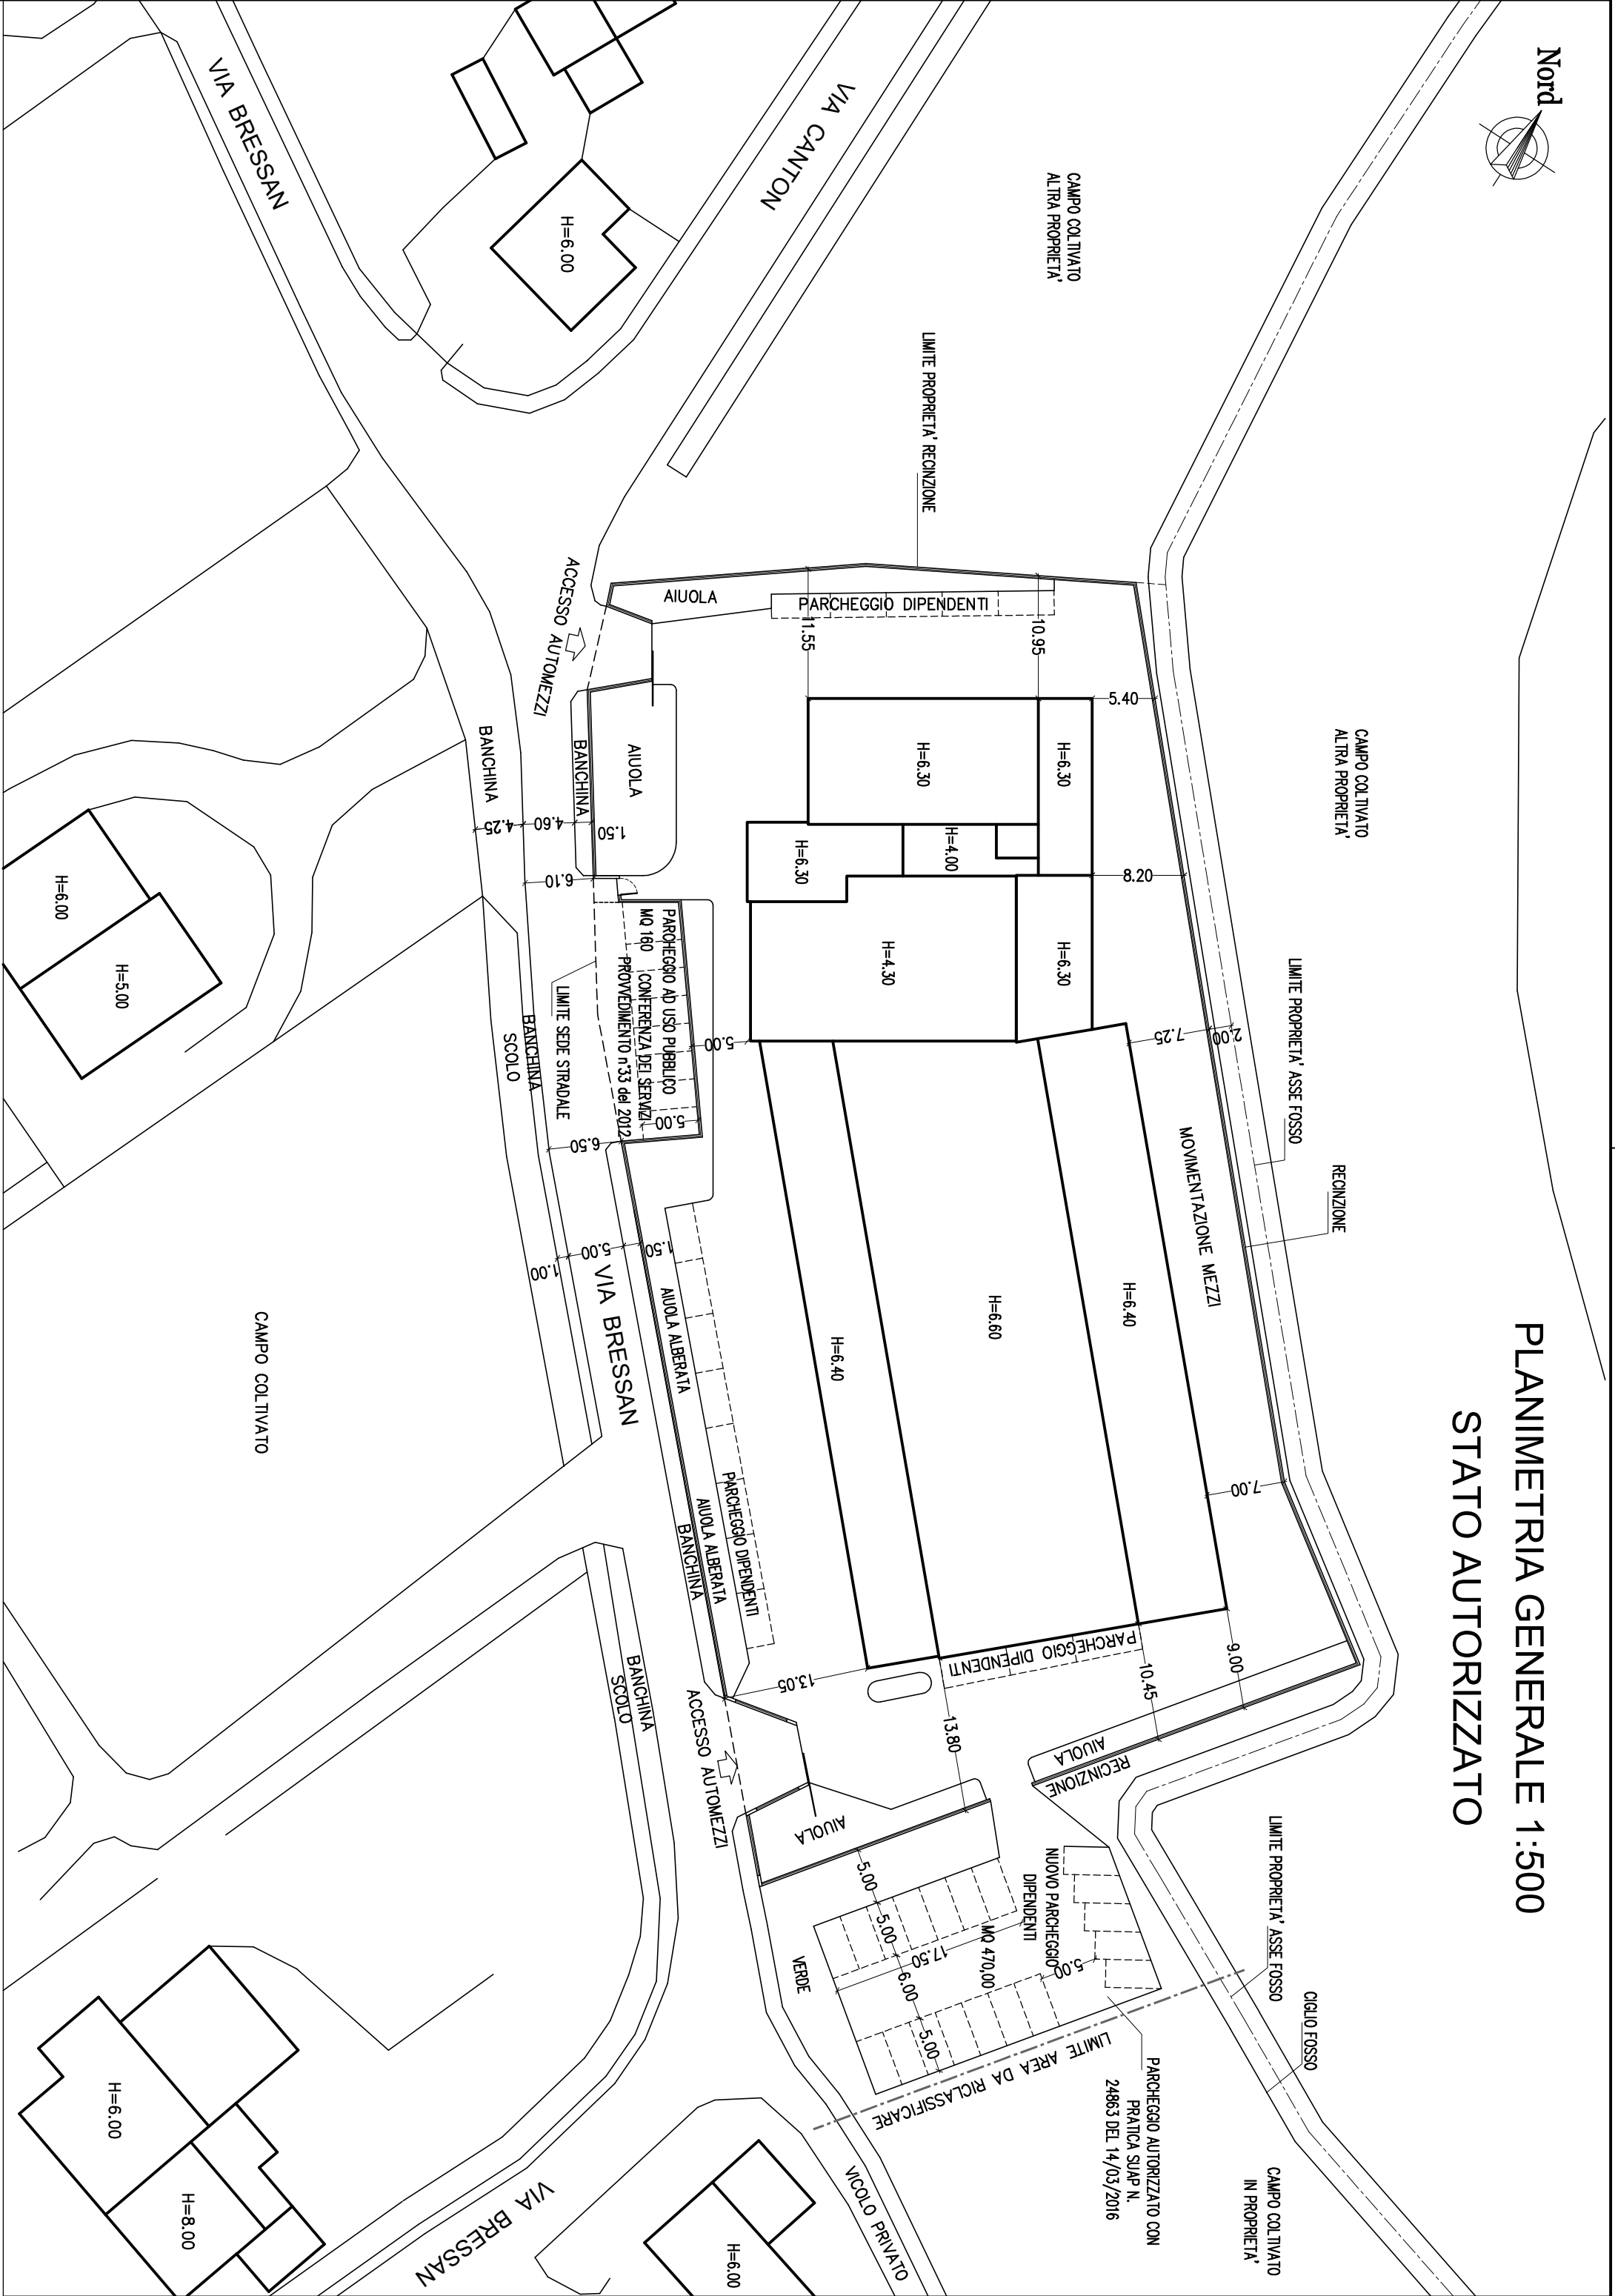

RICHIESTA di VARIANTE
al PIANO degli INTERVENTI per
Riclassificazione AREA in PRODUTTIVA D Speciale

PROVINCIA DI PADOVA - COMUNE DI SELVAZZANO DENIRO
VIA BRESSAN n. 22

TAVOLA N°	DATA: MARZO 2019	SCALA: 1:1000 / 1:500
1/5	AGG.: MAGGIO 2019 / GIUGNO 2020	

STATO AUTORIZZATO - PROGETTO - PARAMETRI EDIFICATORI

CONDUTTORE IMMOBILE G.M.P. MINUTIERE METALLICHE S.R.L.	
PROPRIETA' IMMOBILE IMMOBILIARE L'OLMO S.R.L.	
PROGETTISTA ARCH. PAOLO FASOLATO	

GeoDarc STUDIO ASSOCIATO

VIA SAN GIUSEPPE N° 6 – 35030 SELVAZZANO D. (PD)
TEL. E FAX 049/905466 – e mail: paolo.fasolato@studiogeodarc.it / p.fasolato@geodarc.it