
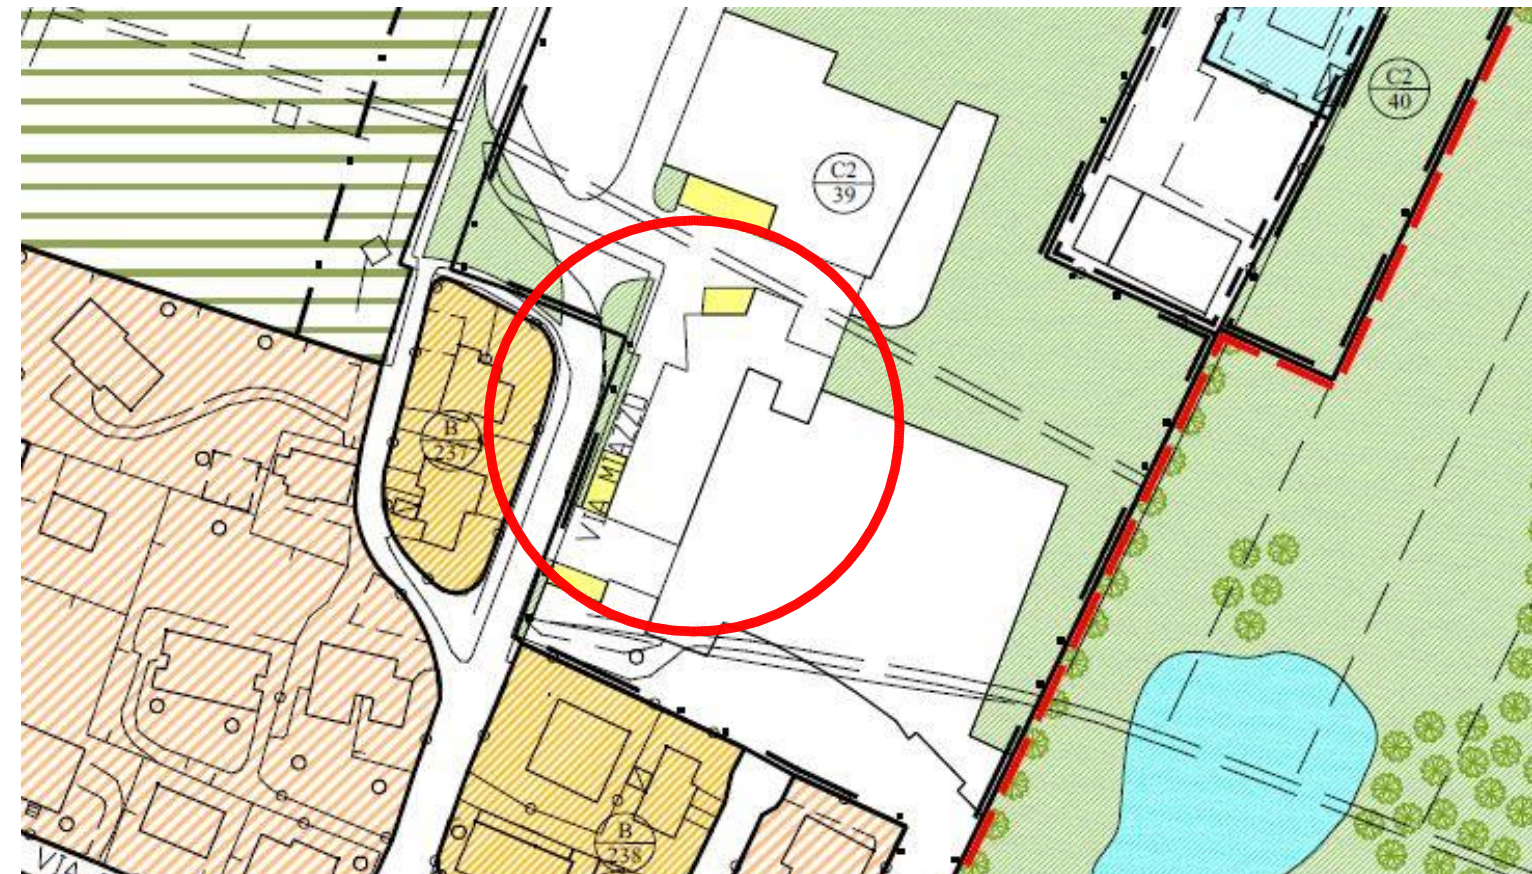


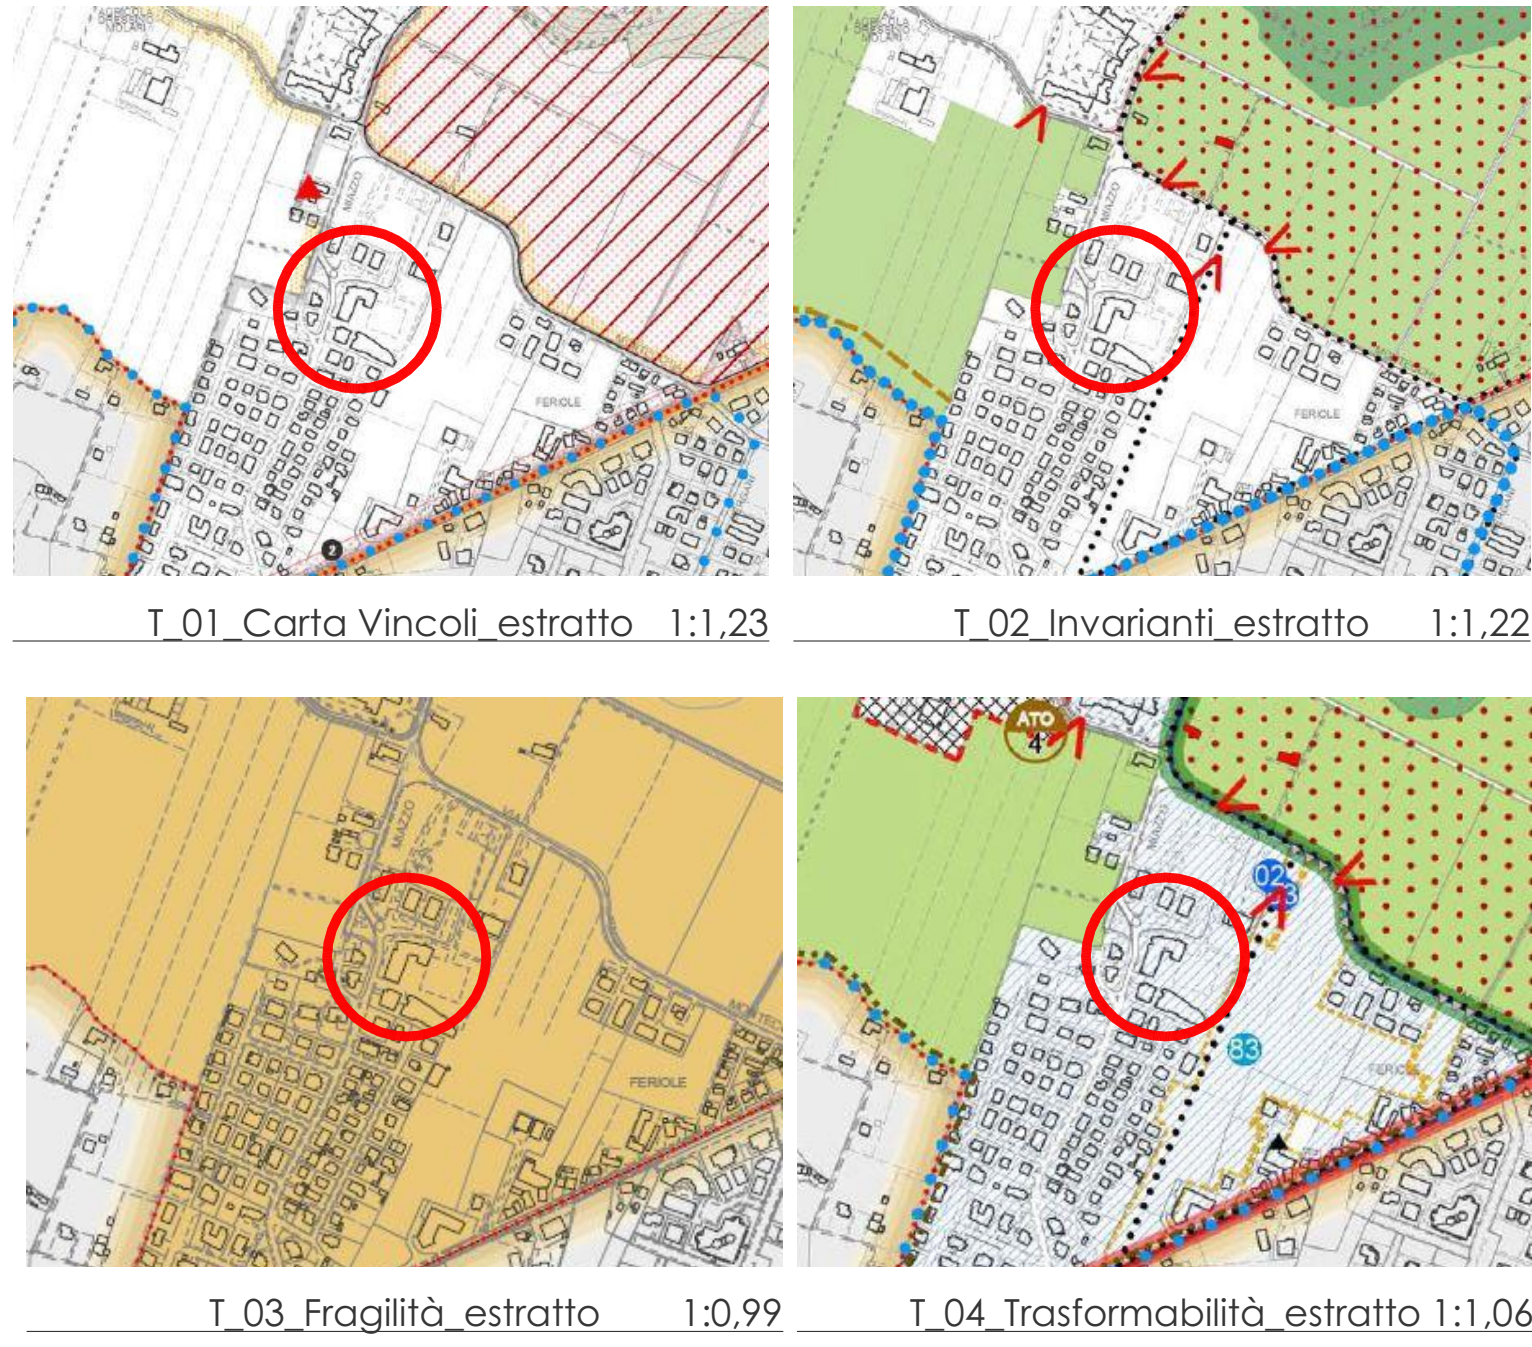

STATO DI FATTO					
Parcheggio/Marciapiede	L-1	L-2	L-3	L-4	L-5
	508,14	158,13	4,83	8,24	8,24
Isola Ecologica	F-1				
	101,29				
Verde Pubblico in cessione	E-1				
	62,72				

STATO DI PROGETTO						
Parcheggio/Marciapiede	I-1	I-2	I-3	I-4	I-5	I-6
	107,83	266,95	53,53	61,74	53,00	144,26
Isola Ecologica	F-2.1	F-2.2	F-3			
	47,16	54,84	7,54			
Aiuole - piazza pubblica	C-1	C-2	C-3			
	70,31	103,08	71,84			
Piazza privata uso pubblico	A	a-1	a-2	a-3	a-4	
	613,73	33,71	43,55	18,19	105,73	
Aree asservite a servitù d'affaccio	G-1	G-2	G-3	G-4	G-5	
	65,75	12,11	5,64	25,14	31,71	

AndyStudio
trendystudio

COMUNE DI SELVAZZANO DENTRO - FRIULI

ProgettoRistrutturazione edificio esistente
Aumento dell'altezza e cessione del volume.
Scheda di P.I. - Attuazione con P.d.C. convenzionato

OggettoPlanimetrie Aree Pubbliche

CommittenteFM srl
Via Corso Stati Uniti, 23
35127 Padova (PD)


Tav. n. 01

Data03/11/2021



Planimetria progetto - aree Convenzione

1:200

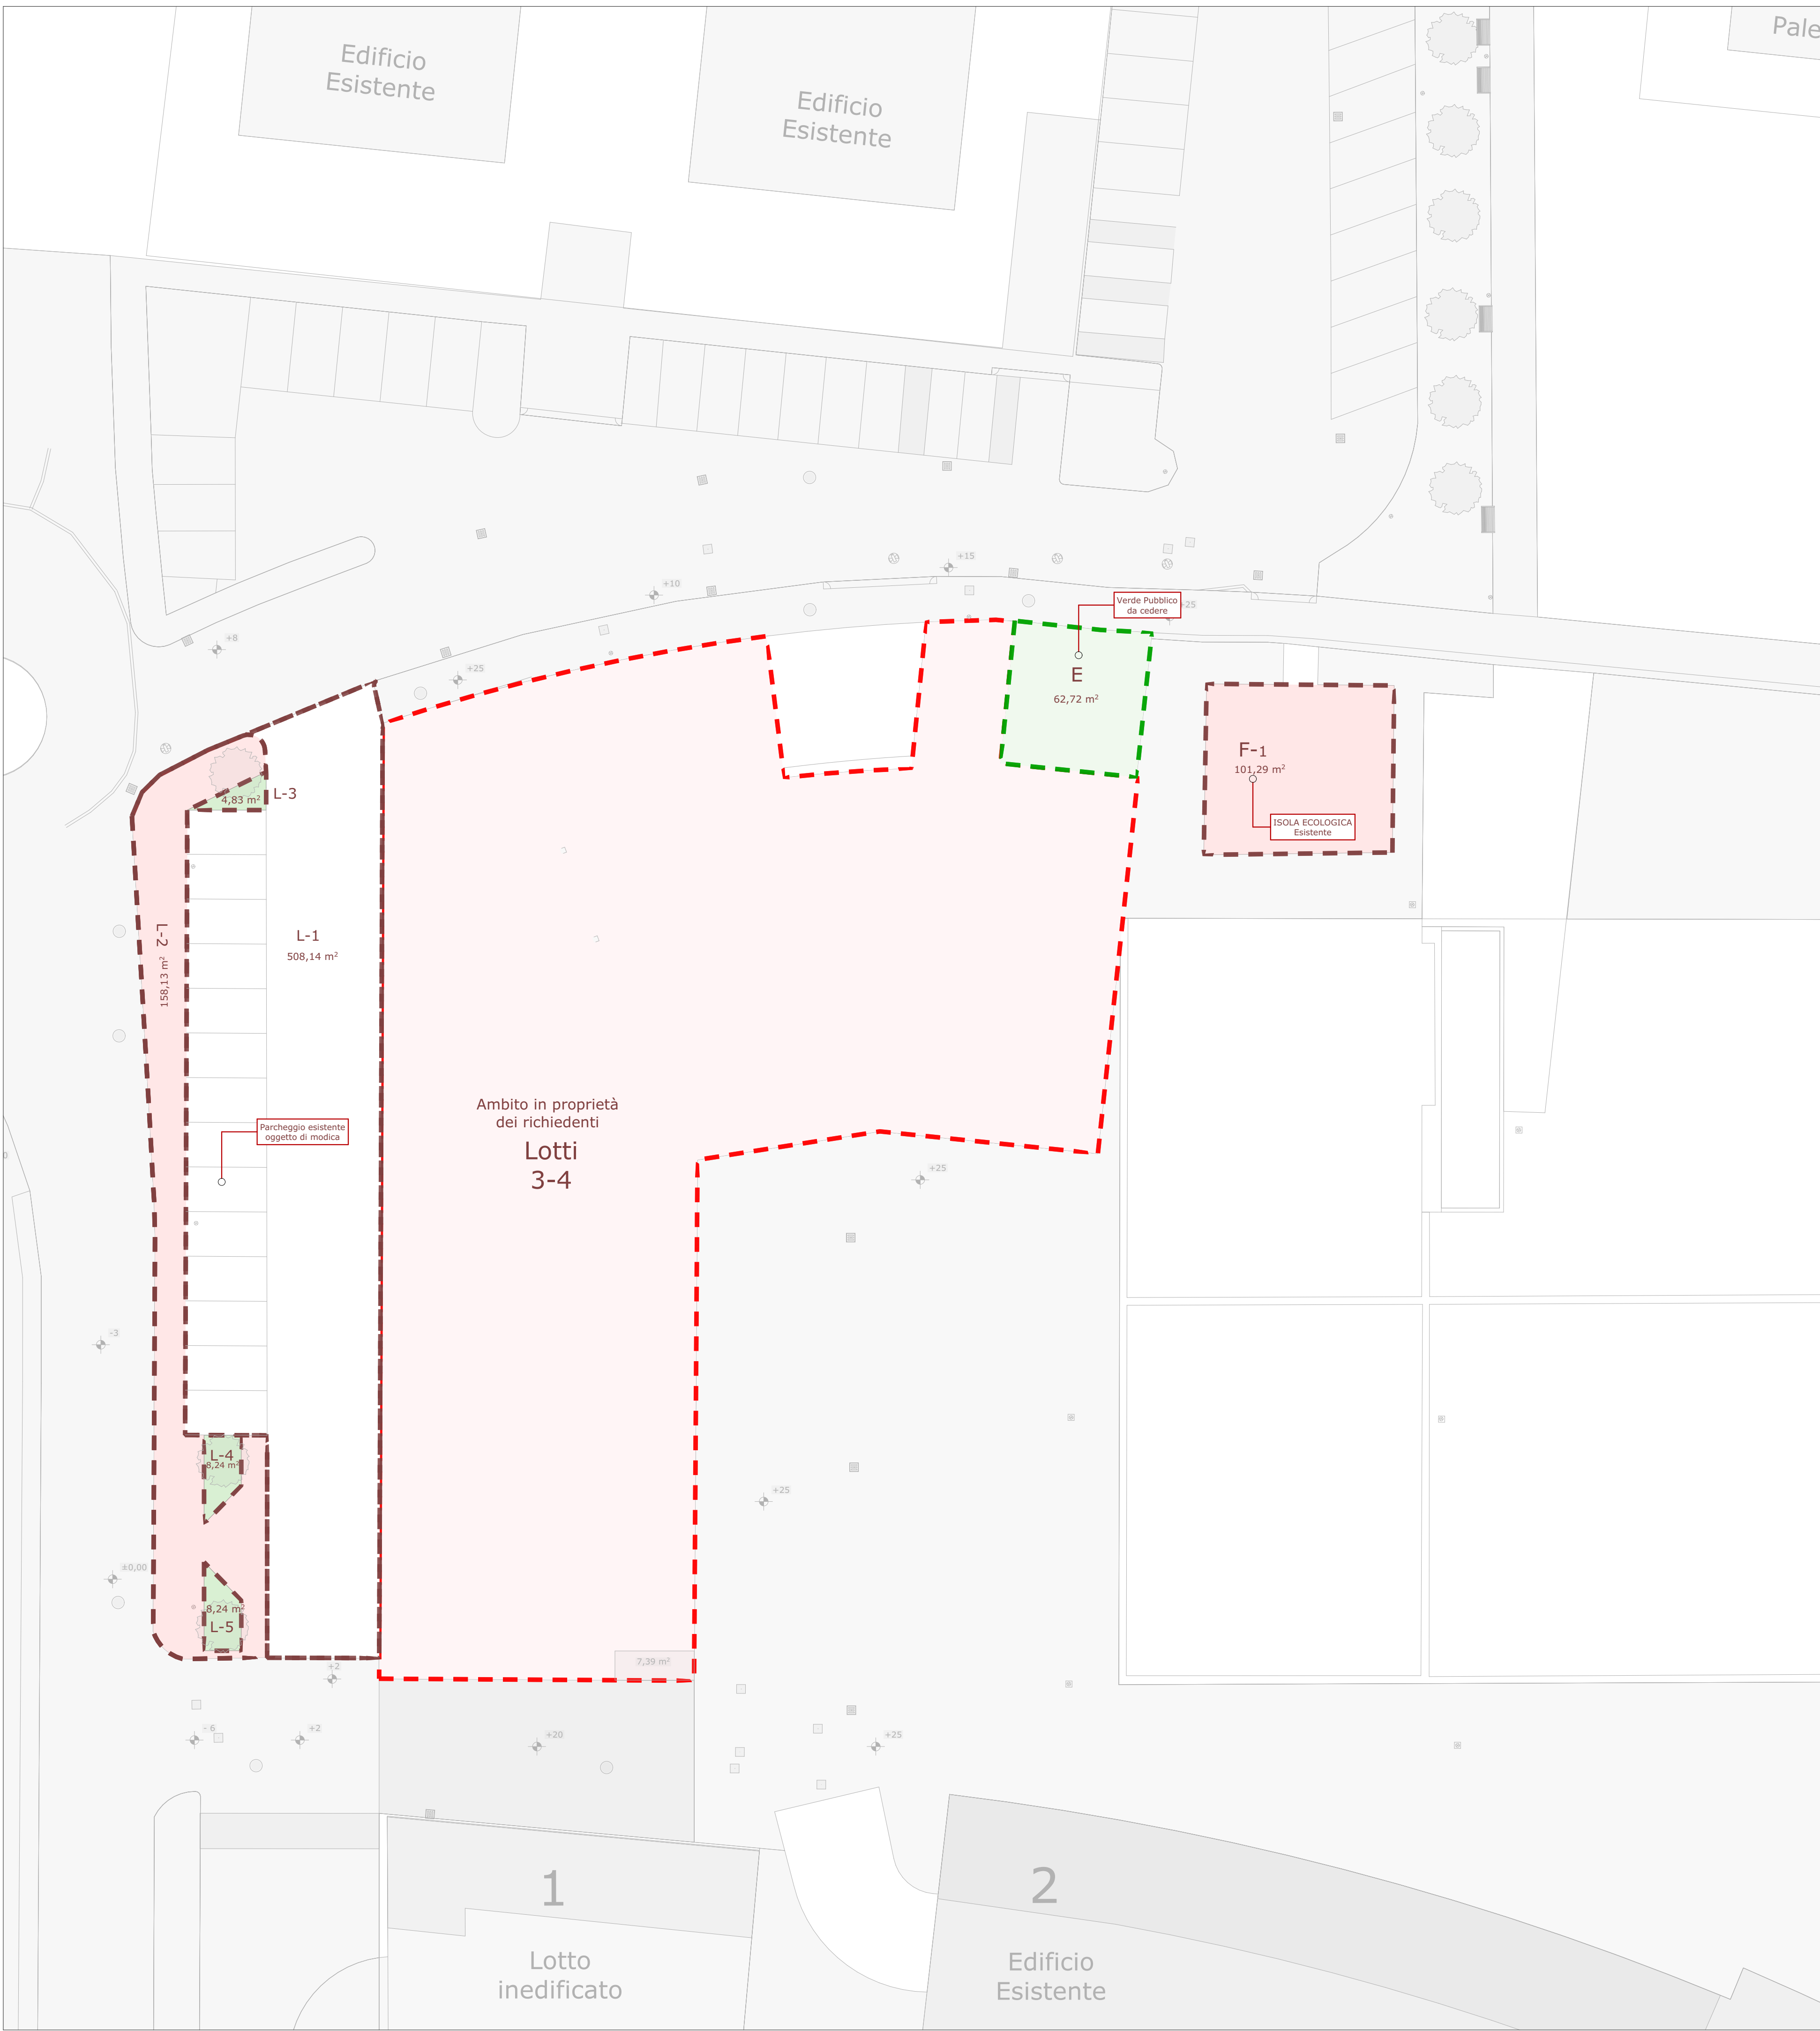

P0 - planimetria Pubb. Attuale

1:200