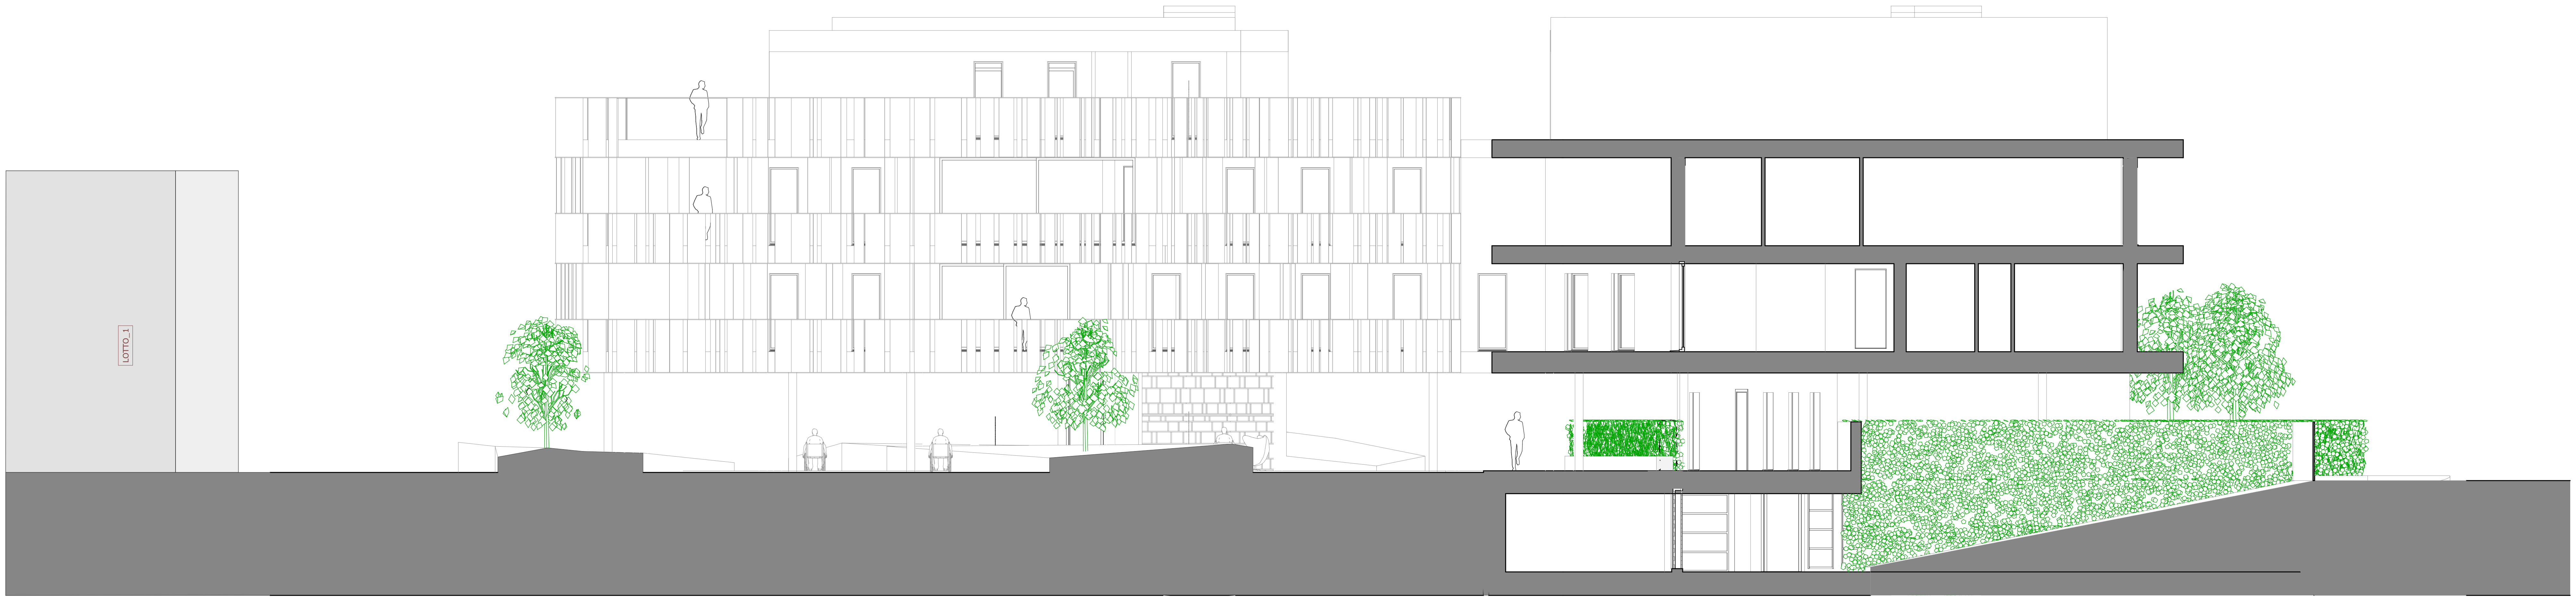

A2 Trasversale 1:100

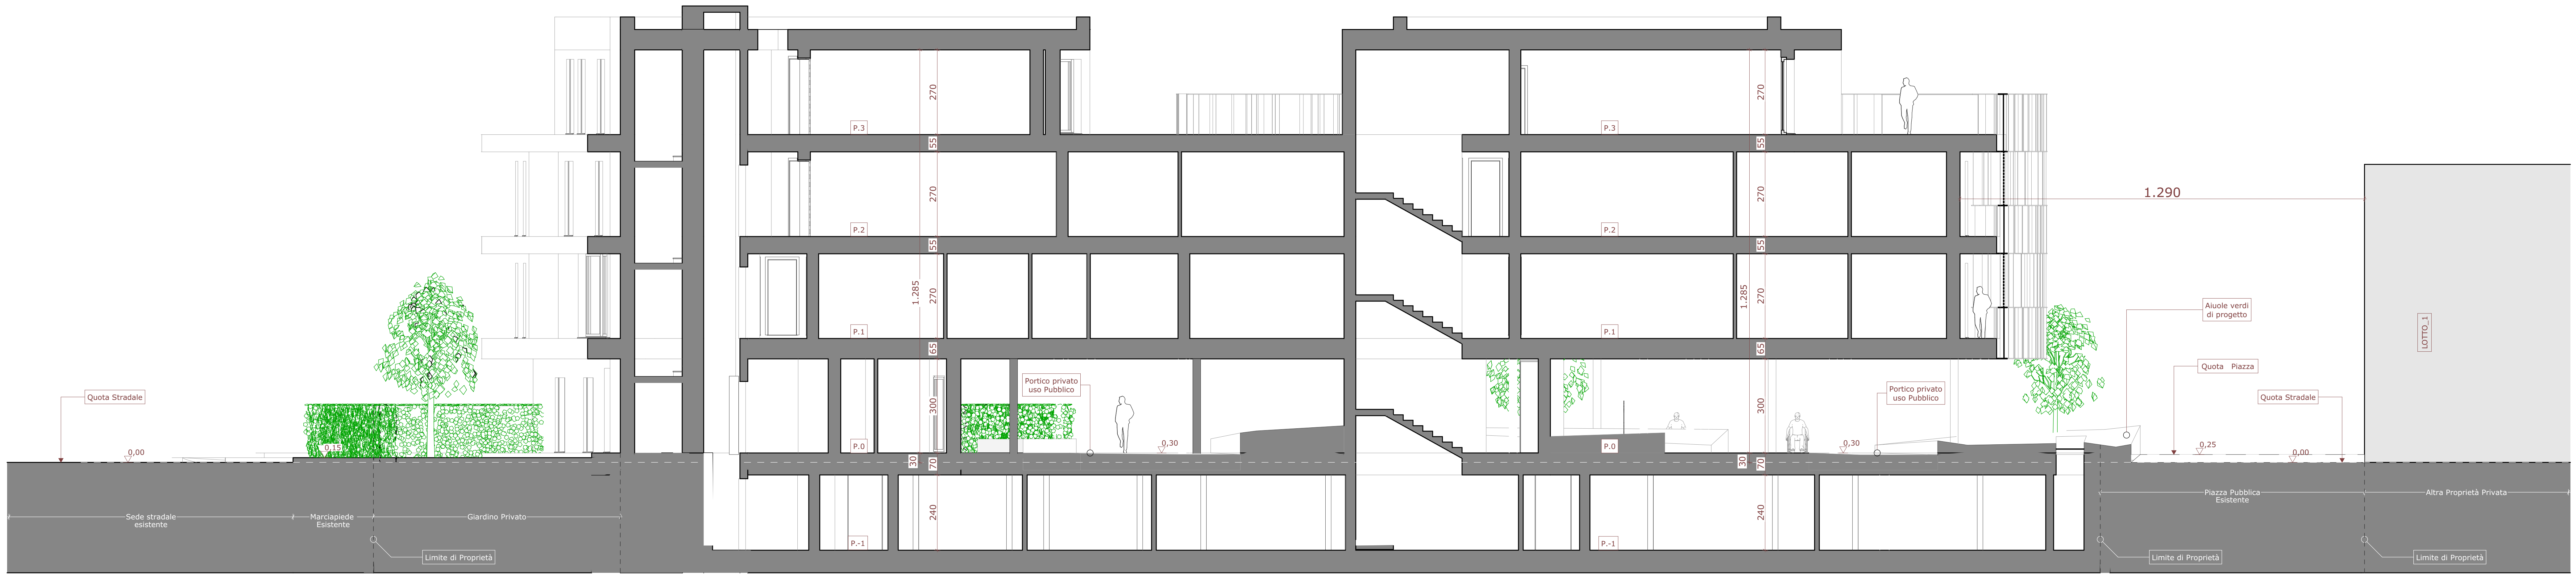
Quota Stradale
0,00
0,15
P.3
P.2
P.1
P.0
P.-1
270
55
270
55
1.285
270
65
300
30
70
240
Portico privato uso Pubblico
0,30
1.290
Aiuole verdi di progetto
Quota Piazza
Quota Stradale
0,25
0,00
LOTTO_1
Sede stradale esistente
Marciapiede Esistente
Giardino Privato
Limite di Proprietà
Piazza Pubblica Esistente
Altra Proprietà Privata
Limite di Proprietà
Limite di Proprietà

A Longitudinale 1:100

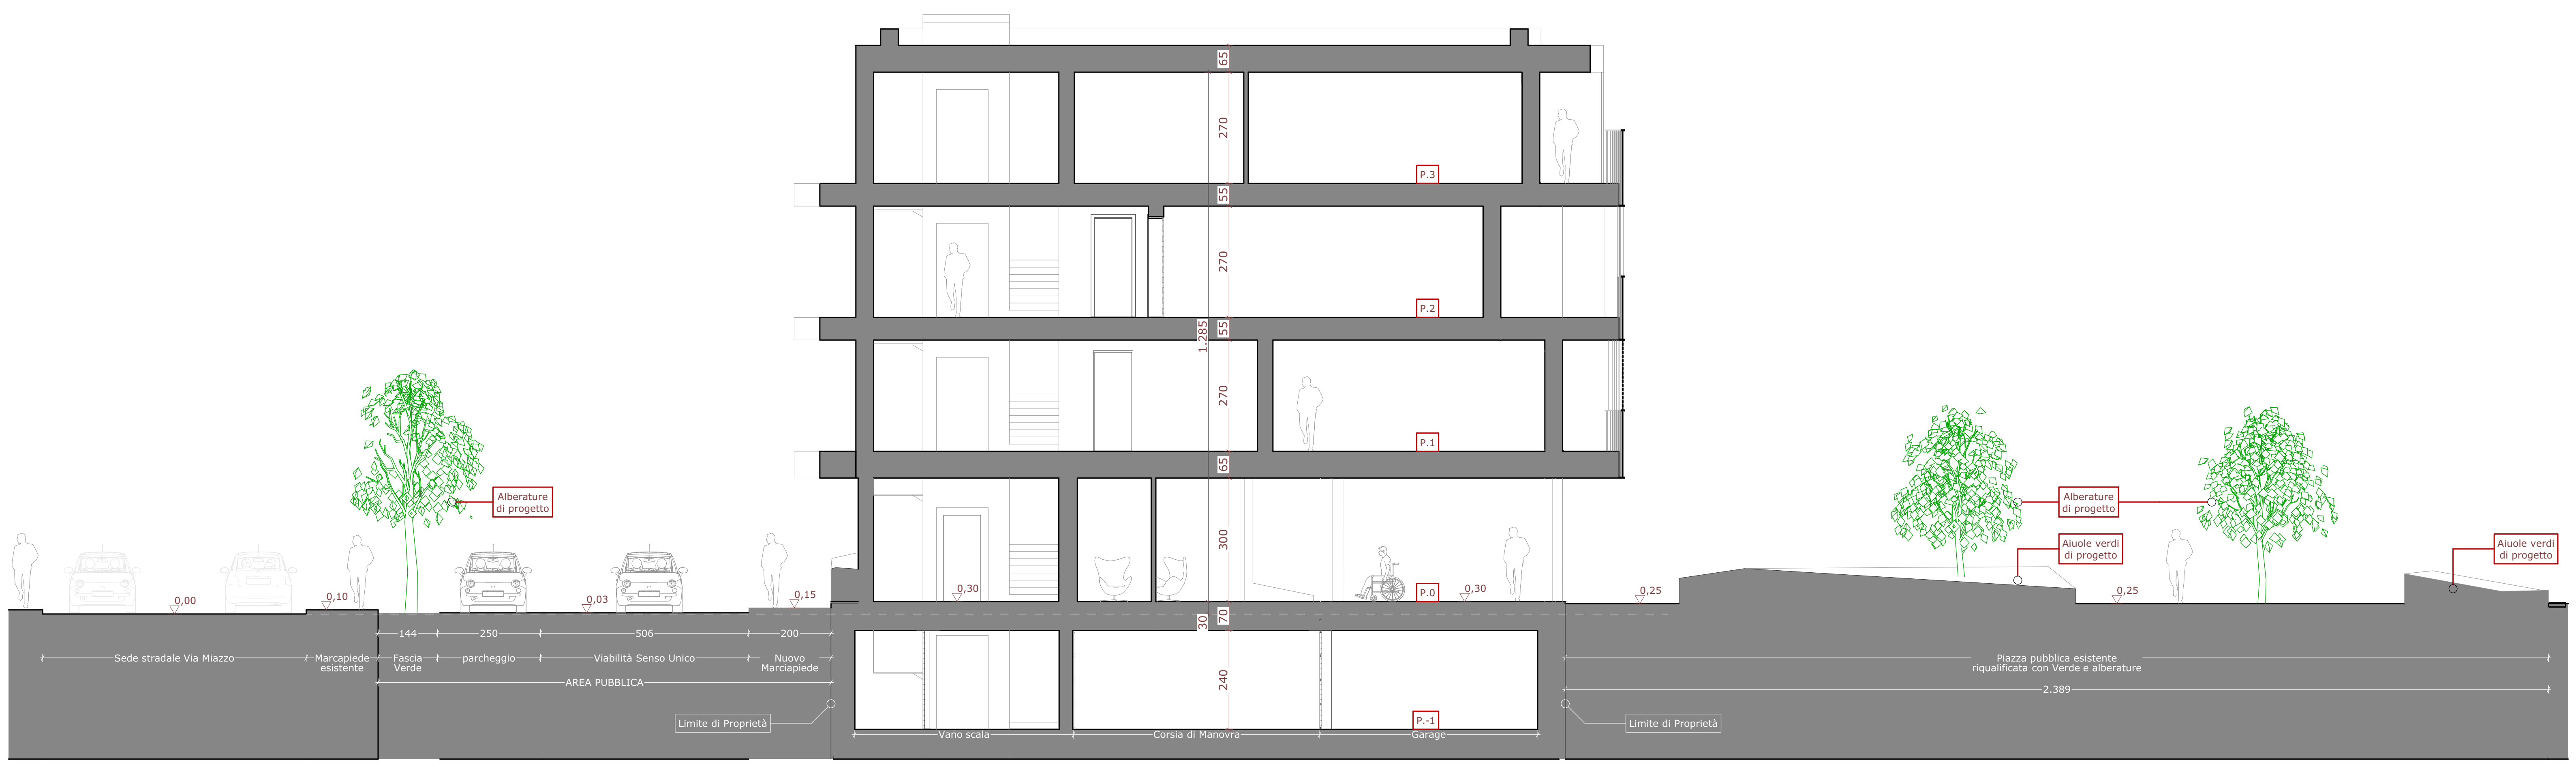
Alberature di progetto
0,00
0,10
0,03
0,15
144
250
506
200
Sede stradale Via Miazzo
Marcapiede esistente
Fascia Verde
parcheggio
Viabilità Senso Unico
Nuovo Marciapiede
AREA PUBBLICA
Limite di Proprietà
65
270
55
270
55
1.285
270
65
300
30
70
240
P.3
P.2
P.1
P.0
P.-1
0,30
0,30
0,25
0,25
Vano scala
Corsia di Manovra
Garage
Alberature di progetto
Aiuole verdi di progetto
Aiuole verdi di progetto
Piazza pubblica esistente riqualificata con Verde e alberature
2.389
Limite di Proprietà

B Trasversale 1:100

3ndyStudio®
trendystudio

COMUNE DI SELVAZZANO DENTRO - FERIOLE

Progetto
Ristrutturazione edificio esistente
Aumento dell'altezza e cessione del volume.
Scheda di P.I. - Attuazione con P.d.C. convenzionato

Oggetto
Sezioni

Committente
FM srl
Via Corso Stati Uniti, 23
35127 Padova (PD)

Tav. n. 03-E

Data
03/11/2021

Z:₩LAVORI₩F_009_FM_FERIOLE_Selvazzano Dentro₩Evoluzione progetto₩Feriole_20 unità_ REV_5^BIS_2021.11.02.pln

A termine delle vigenti leggi questo elaborato non puo' essere copiato, riprodotto comunicato a terzi senza l'autorizzazione del progettista e dei committenti

_www.3ndystudio.it__Via Pava n°58__30030 - Vigonovo - VE __tel/fax +39.049.9830280__e-mail info@3ndystudio.it