




Città di Selvazzano Dentro
- Provincia di Padova -

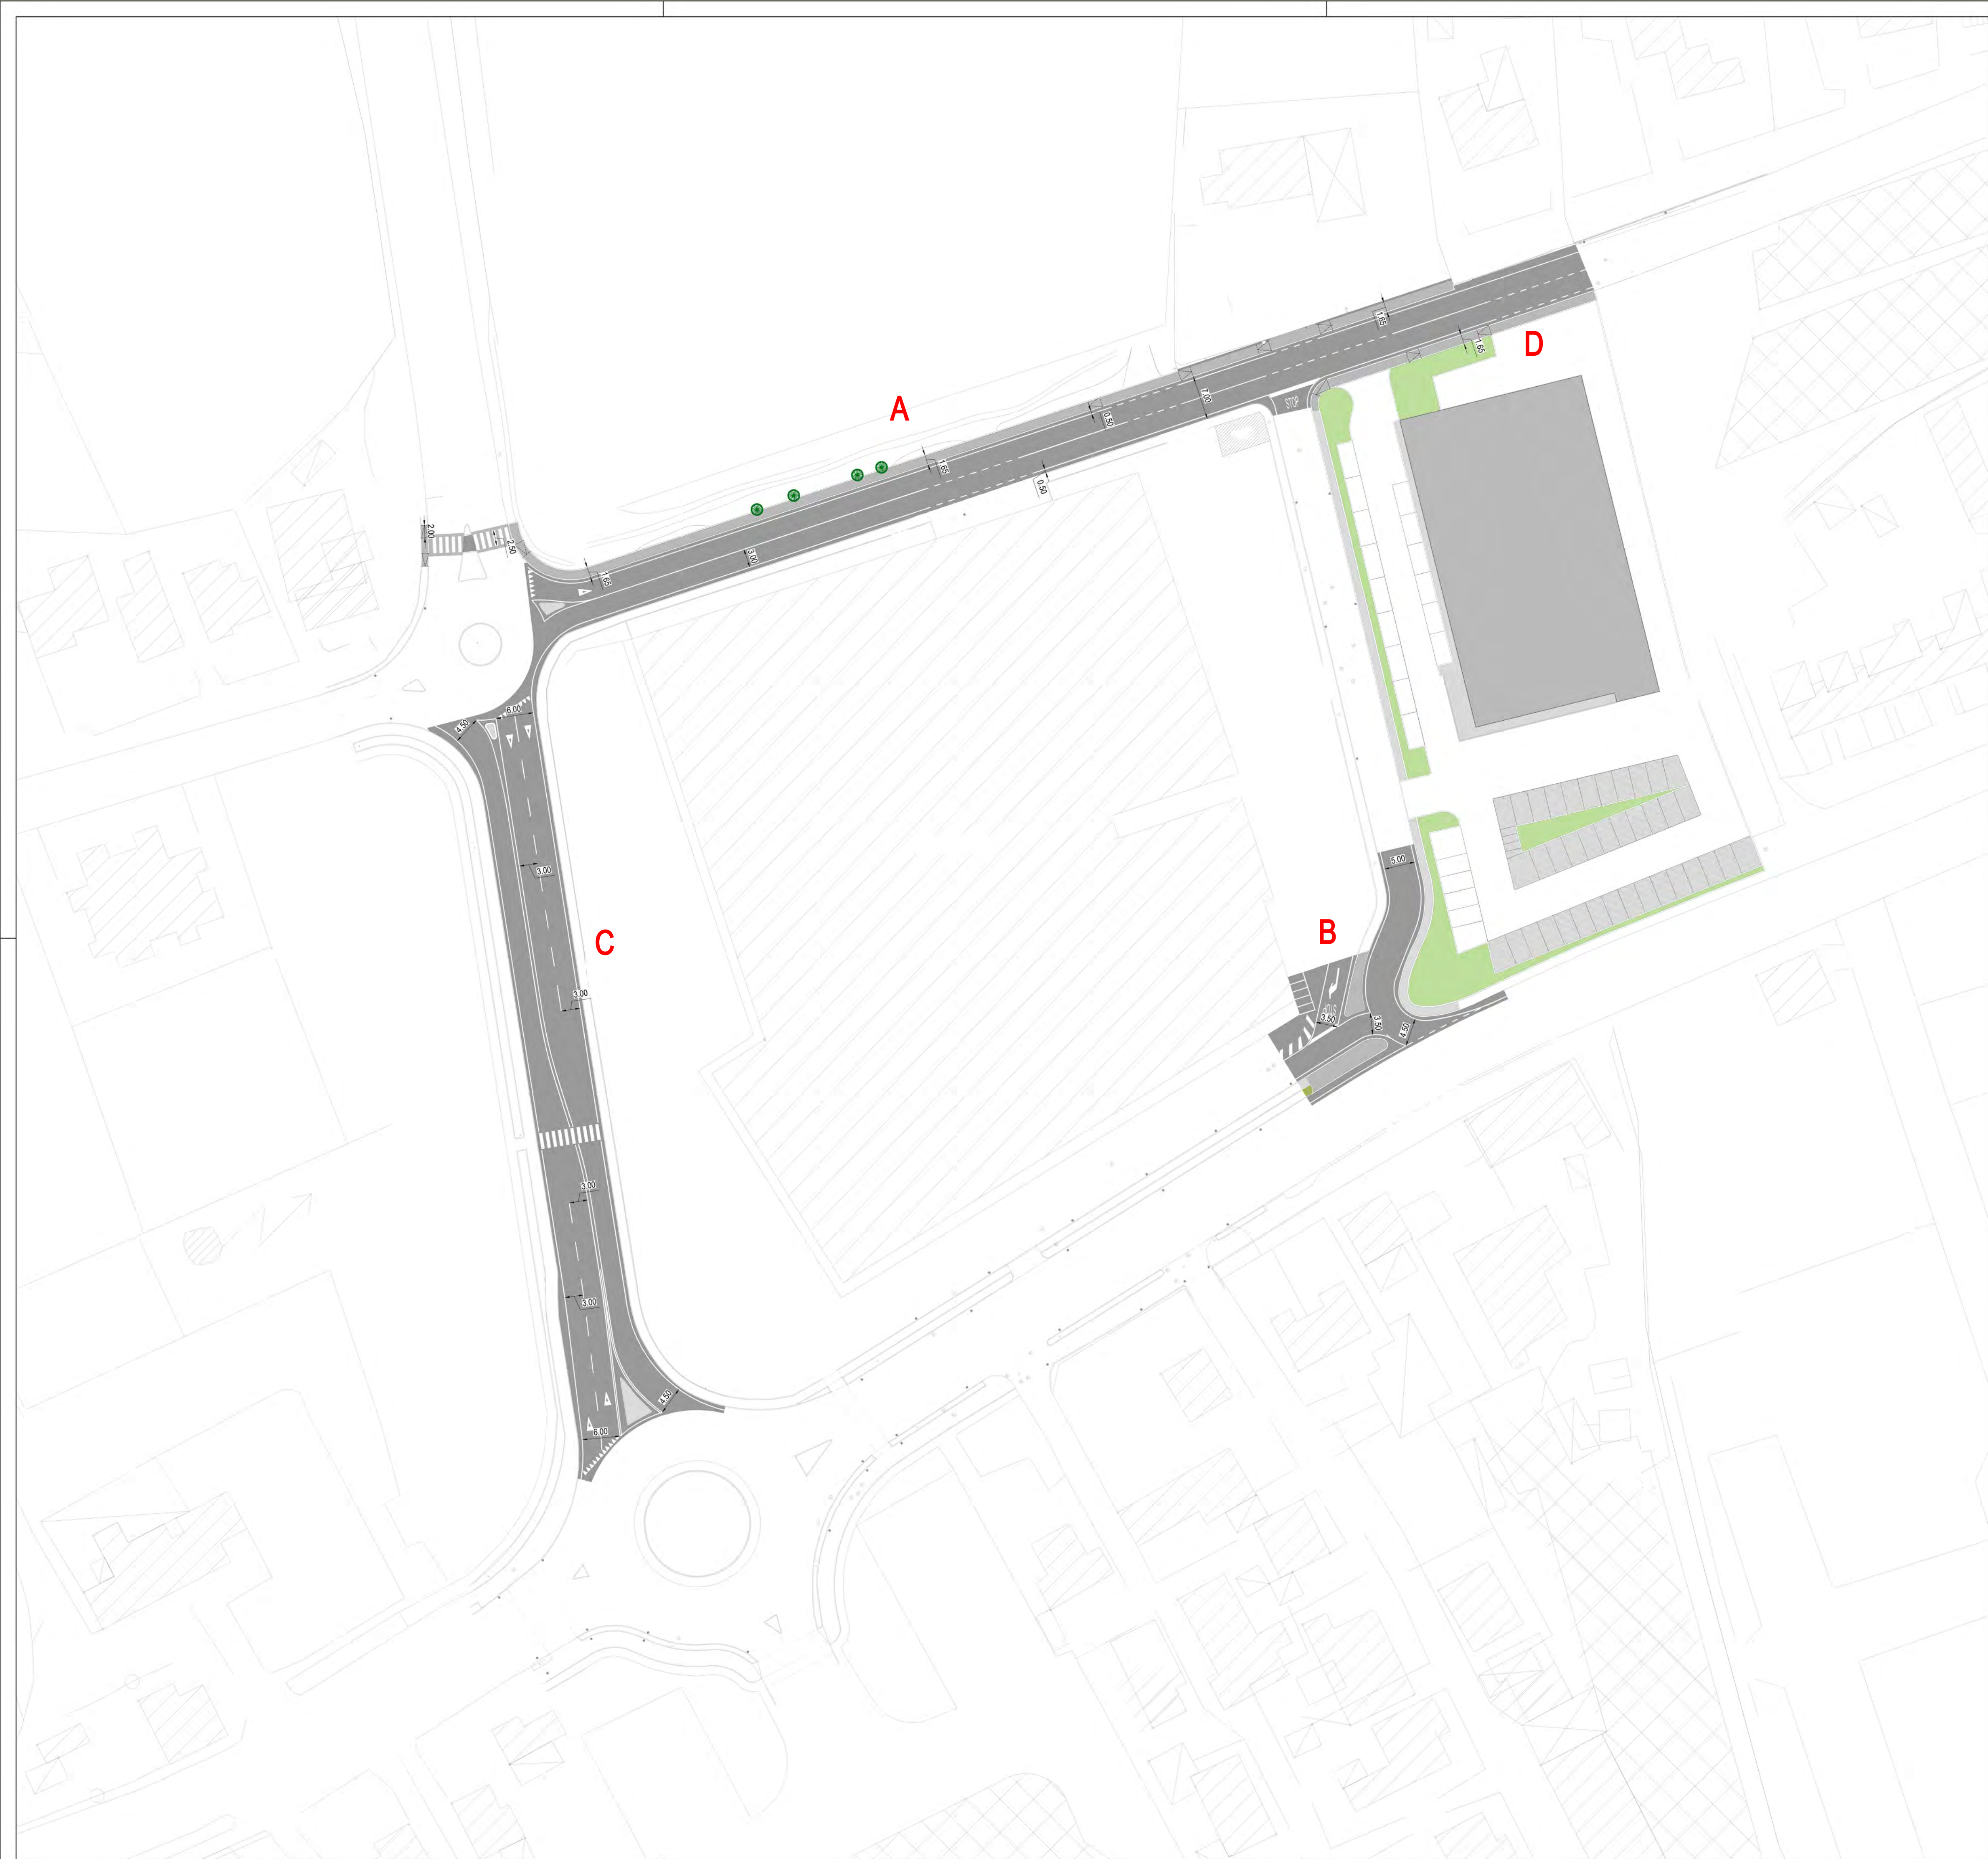

**RICHIESTA DI INSERIMENTO DI INTERVENTI DA REALIZZARE NEL PERIODO
DI VALIDITA' DEL PIANO DEGLI INTERVENTI**
Rif. Delibera G.C. n. 187/2019

PROPOSTA PER INSERIMENTO NEL P.I. DI ACCORDO EX ART.6 L.R. 11/2004

ELABORATO 7 | PROGETTO DELLE OPERE A TITO DI "BENEFICIO PUBBLICO" PLANIMETRIA GENERALE

ditta richiedente [REDACTED]
04 04 2022