


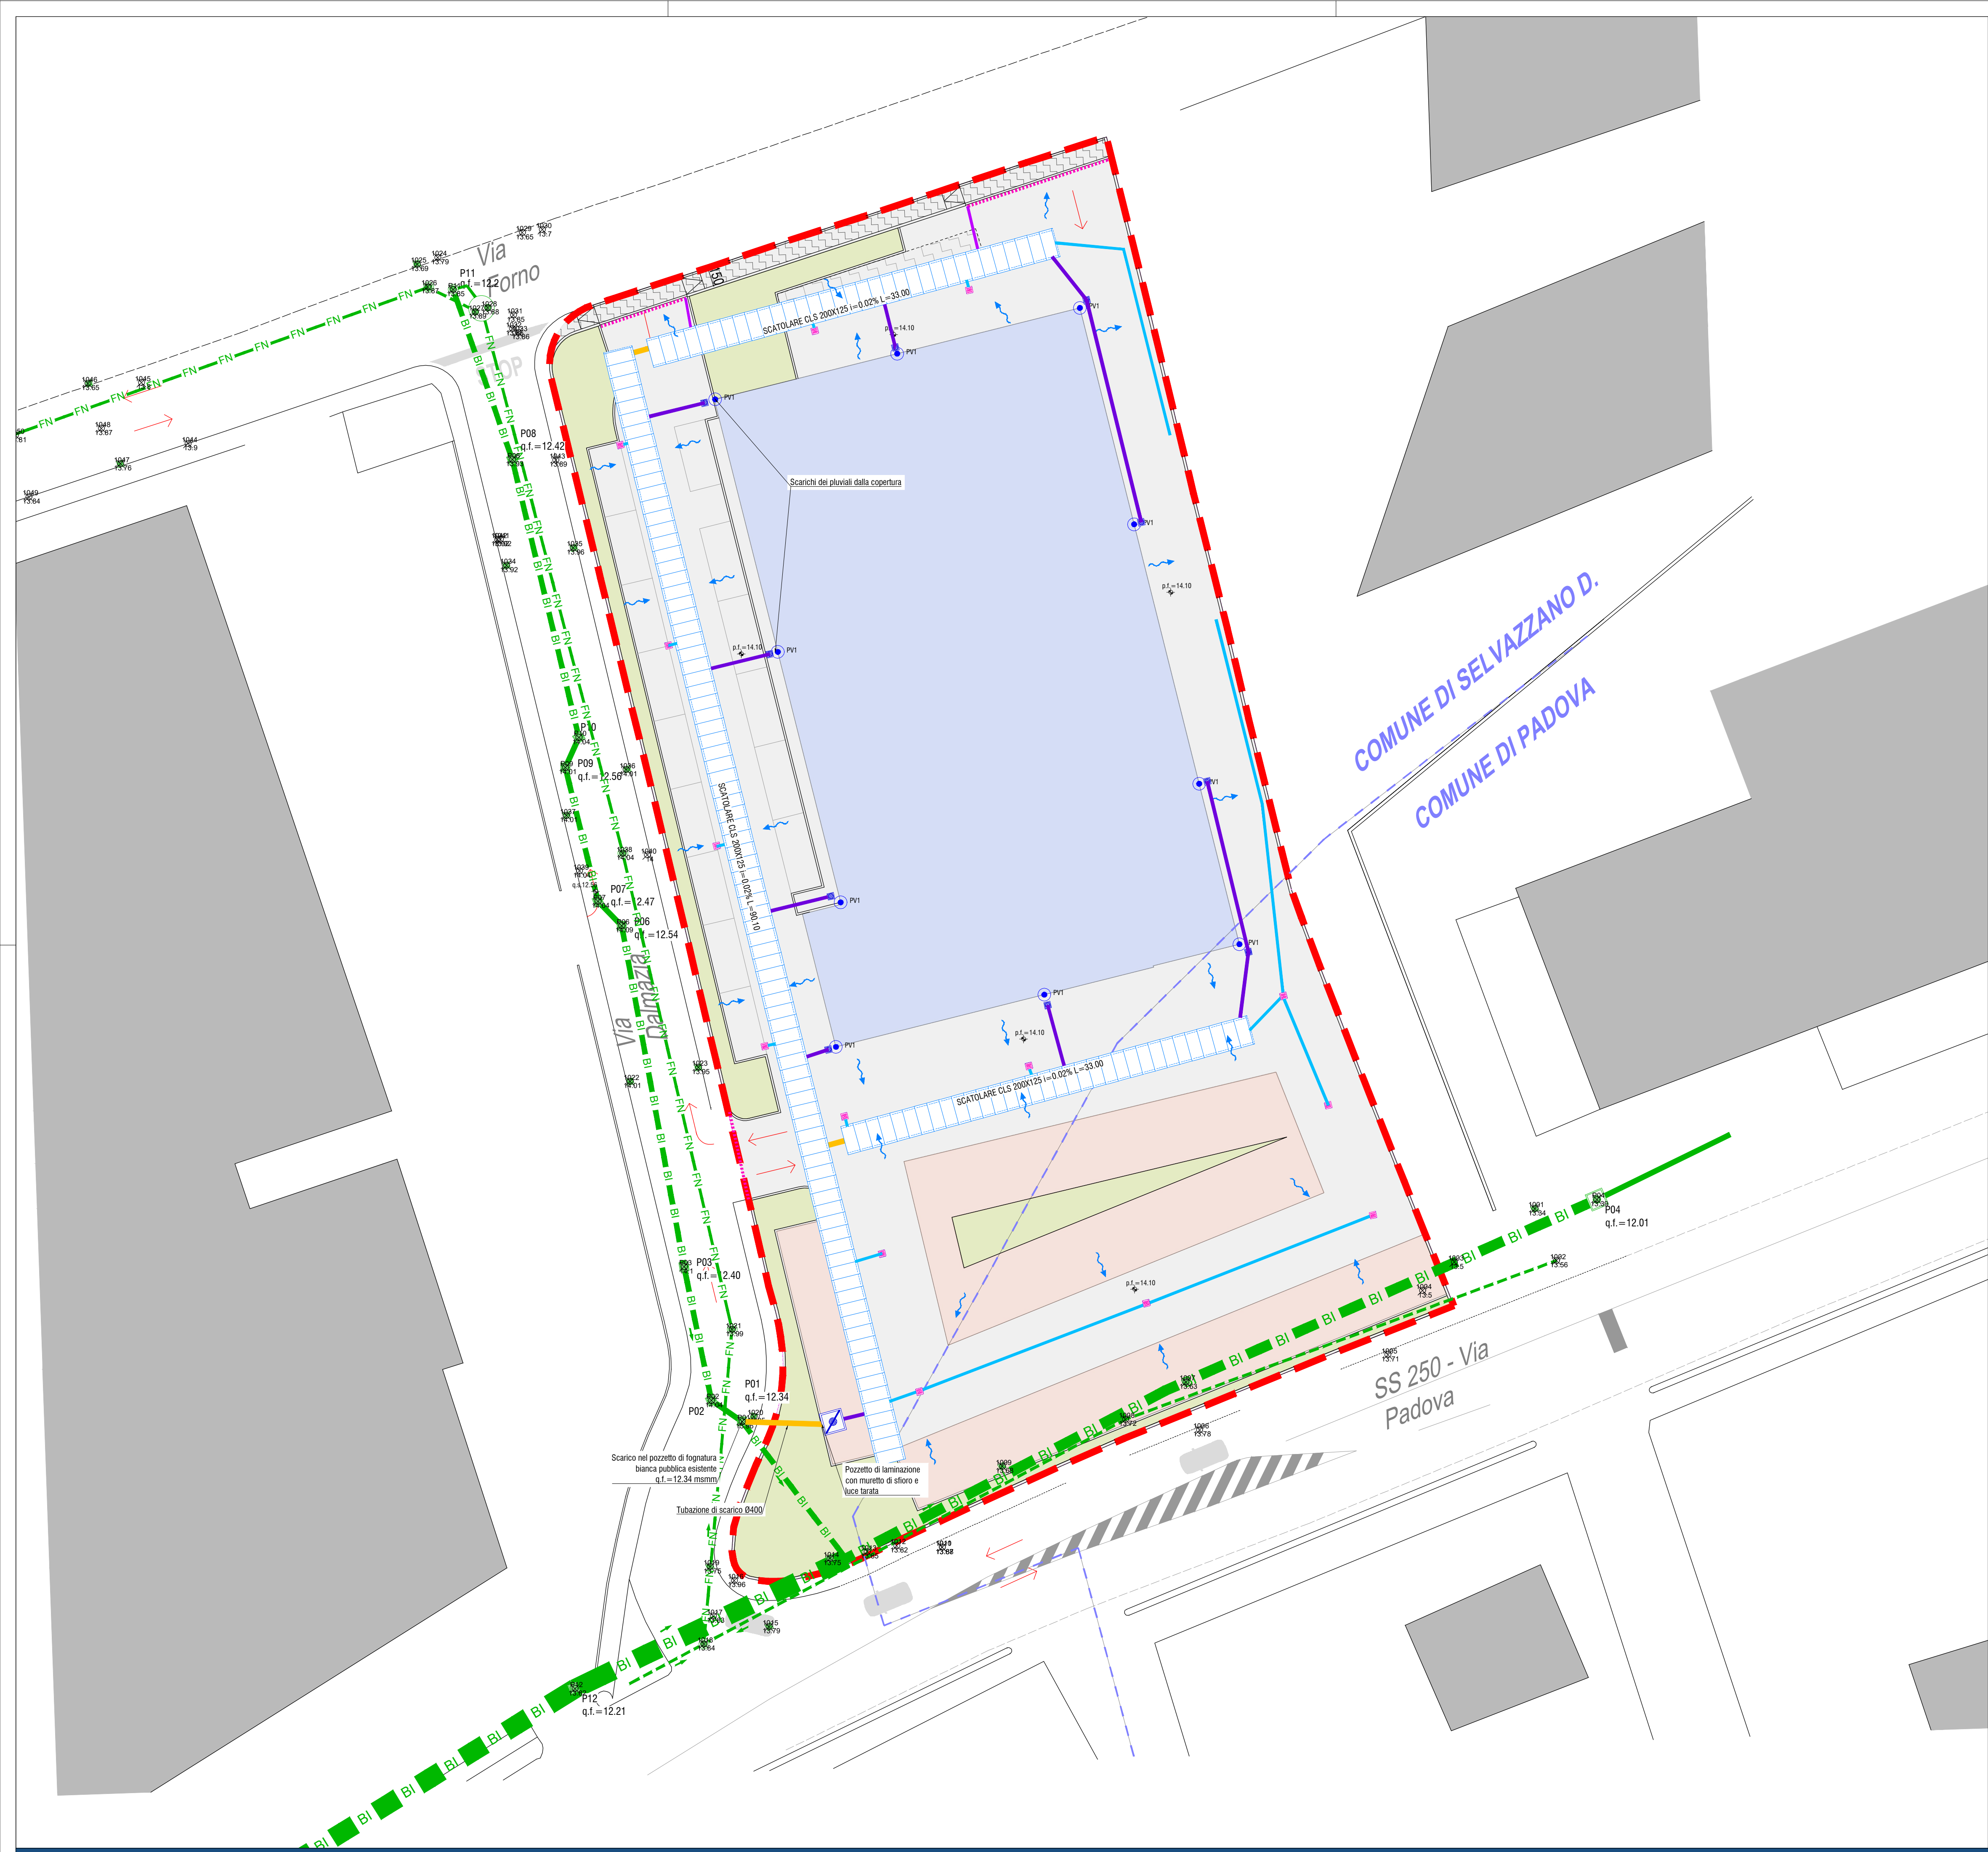

RETE ACQUE METEORICHE IN PROGETTO

- Pozzetto 150X150 cm di laminazione
- Caditoia 50x50
- Scatolare prefabbricato in c.a. 200x125 cm
- Elemento di ispezione 60x60 su scatolare
- Tubazione CLS 8400
- Tubazione PVC Ø315
- Tubazione PVC Ø250
- Tubazione PVC Ø200
- Tubazione PVC Ø160
- Canaletta di drenaggio grigliata
- Pluviale verticale di scarico dalla copertura
- Freccia di flusso
- q.s. = 70.12
Quota di fondo tubo (scorrimonto)
- p.f. = 70.12
Quota di piano finito
- Direzione di deflusso

SOTTOSERVIZI ESISTENTI

- Fognatura bianca CLS 8400
- Fognatura bianca CLS 8800
- Fognatura bianca scatolare CLS 1500X1000
- Pozzetto di ispezione fognatura bianca
- Pozzetto di ispezione fognatura nera
- Fognatura nera

LEGENDA SUPERFICI

- Pavimentazioni impermeabili
- Pavimentazioni semipermeabili
- Aree verdi
- Coperture impermeabili
- Perimetro di intervento

Legenda

Comune di Selvazzano Dentro

Provincia di Padova

35030 - Piazza Guido Puchetti, 1
Selvazzano Dentro (PD)

Email certificata: comune.selvazzanodentro.pd@pecveneto.it

Realizzazione di un nuovo insediamento produttivo - commerciale in va Forno a Selvazzano Dentro (PD)

VALUTAZIONE DI COMPATIBILITA' IDRAULICA

CODICE ELABORATO			TITOLO		
NCI	ID 01.0.00		RETE ACQUE METEORICHE PLANIMETRIA DI PROGETTO		
COMMESSA	DATA	SCALA			
TI1161	04.2022	1:250			

COMMITTENTE

società EUROIMMOBILIARE spa
con sede a Castel Ivano (TN), via della Stazione, 100,
P.IVA e C.F. 0211670305
in qualità di società promotrice dell'intervento di trasformazione urbanistico-edilizia dell'area.

PROGETTISTA

Tosato Ingegneria S.r.l.
via Ciardi, n° 17
31036 - Istrana (TV)
T. 0422 582537 - F. 0422 411754
m. info@tosatoingegneria.com
w. tosatoingegneria.com

Ing. Daniele Tosato

REV.	DATA	PRIMA EMISSIONE	REDIGE	VERIFICA	APPROVA
00	Aprile 2022	Prima emissione	DM	CM	CV