

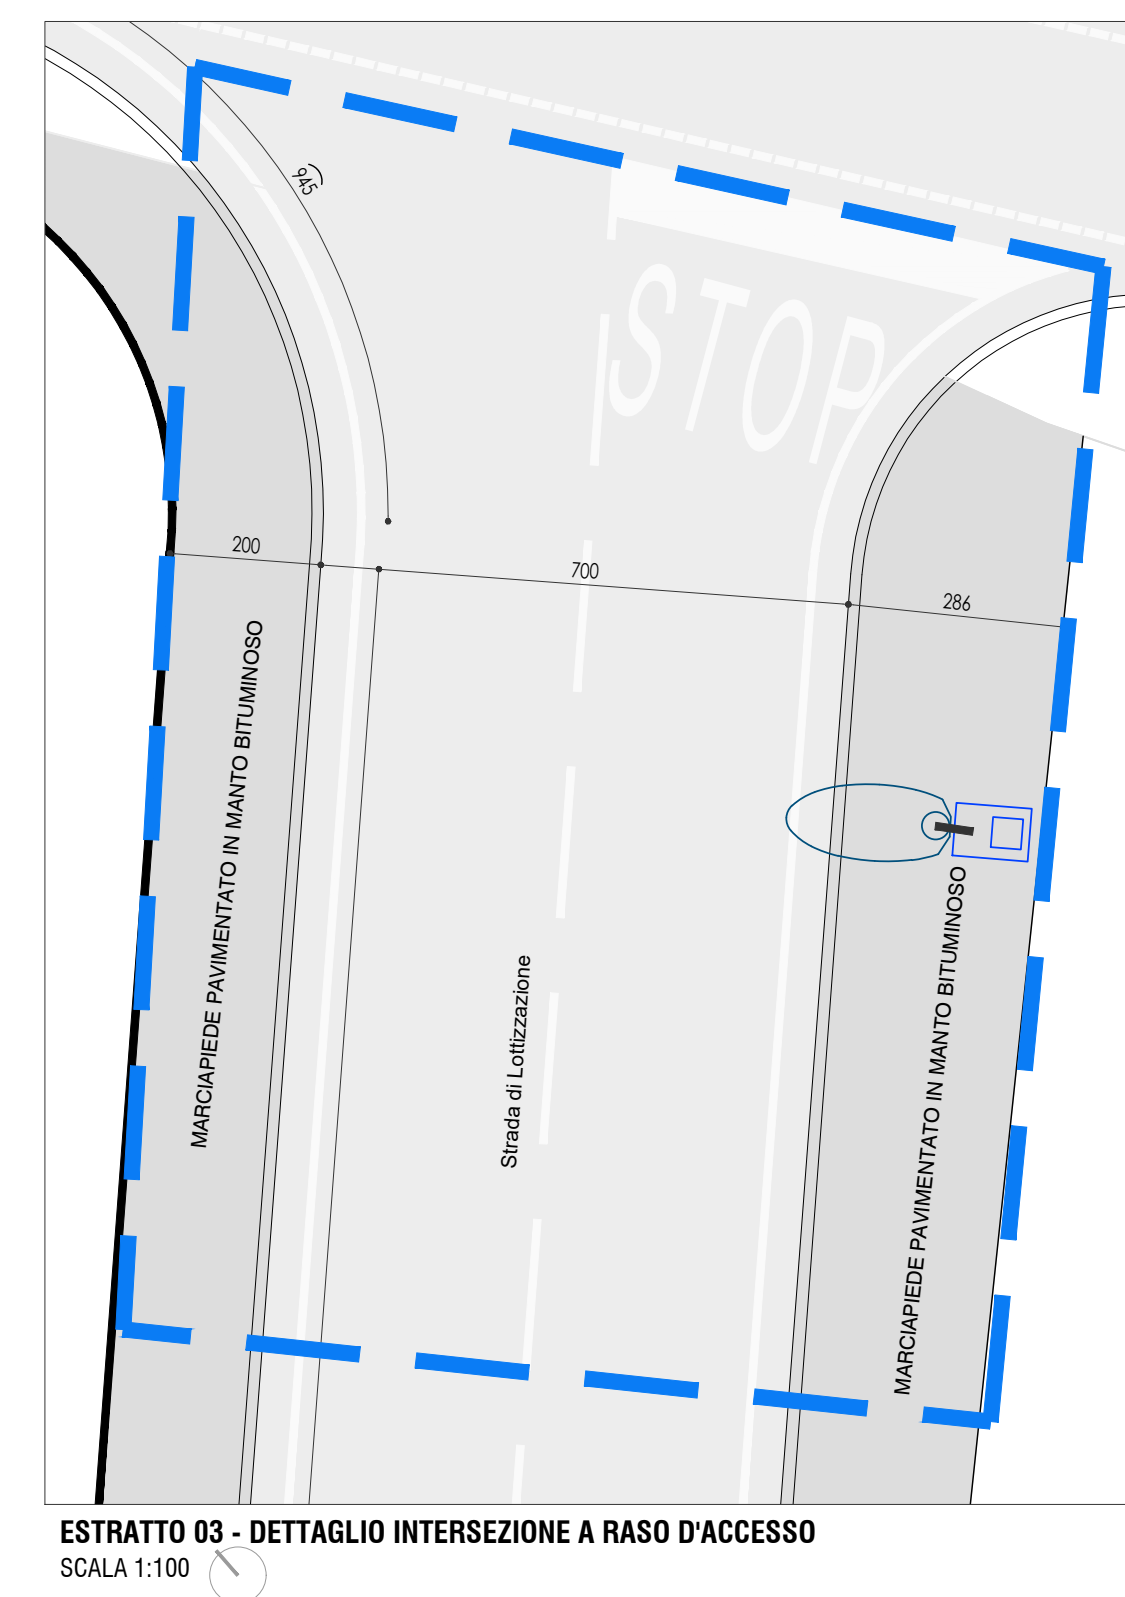
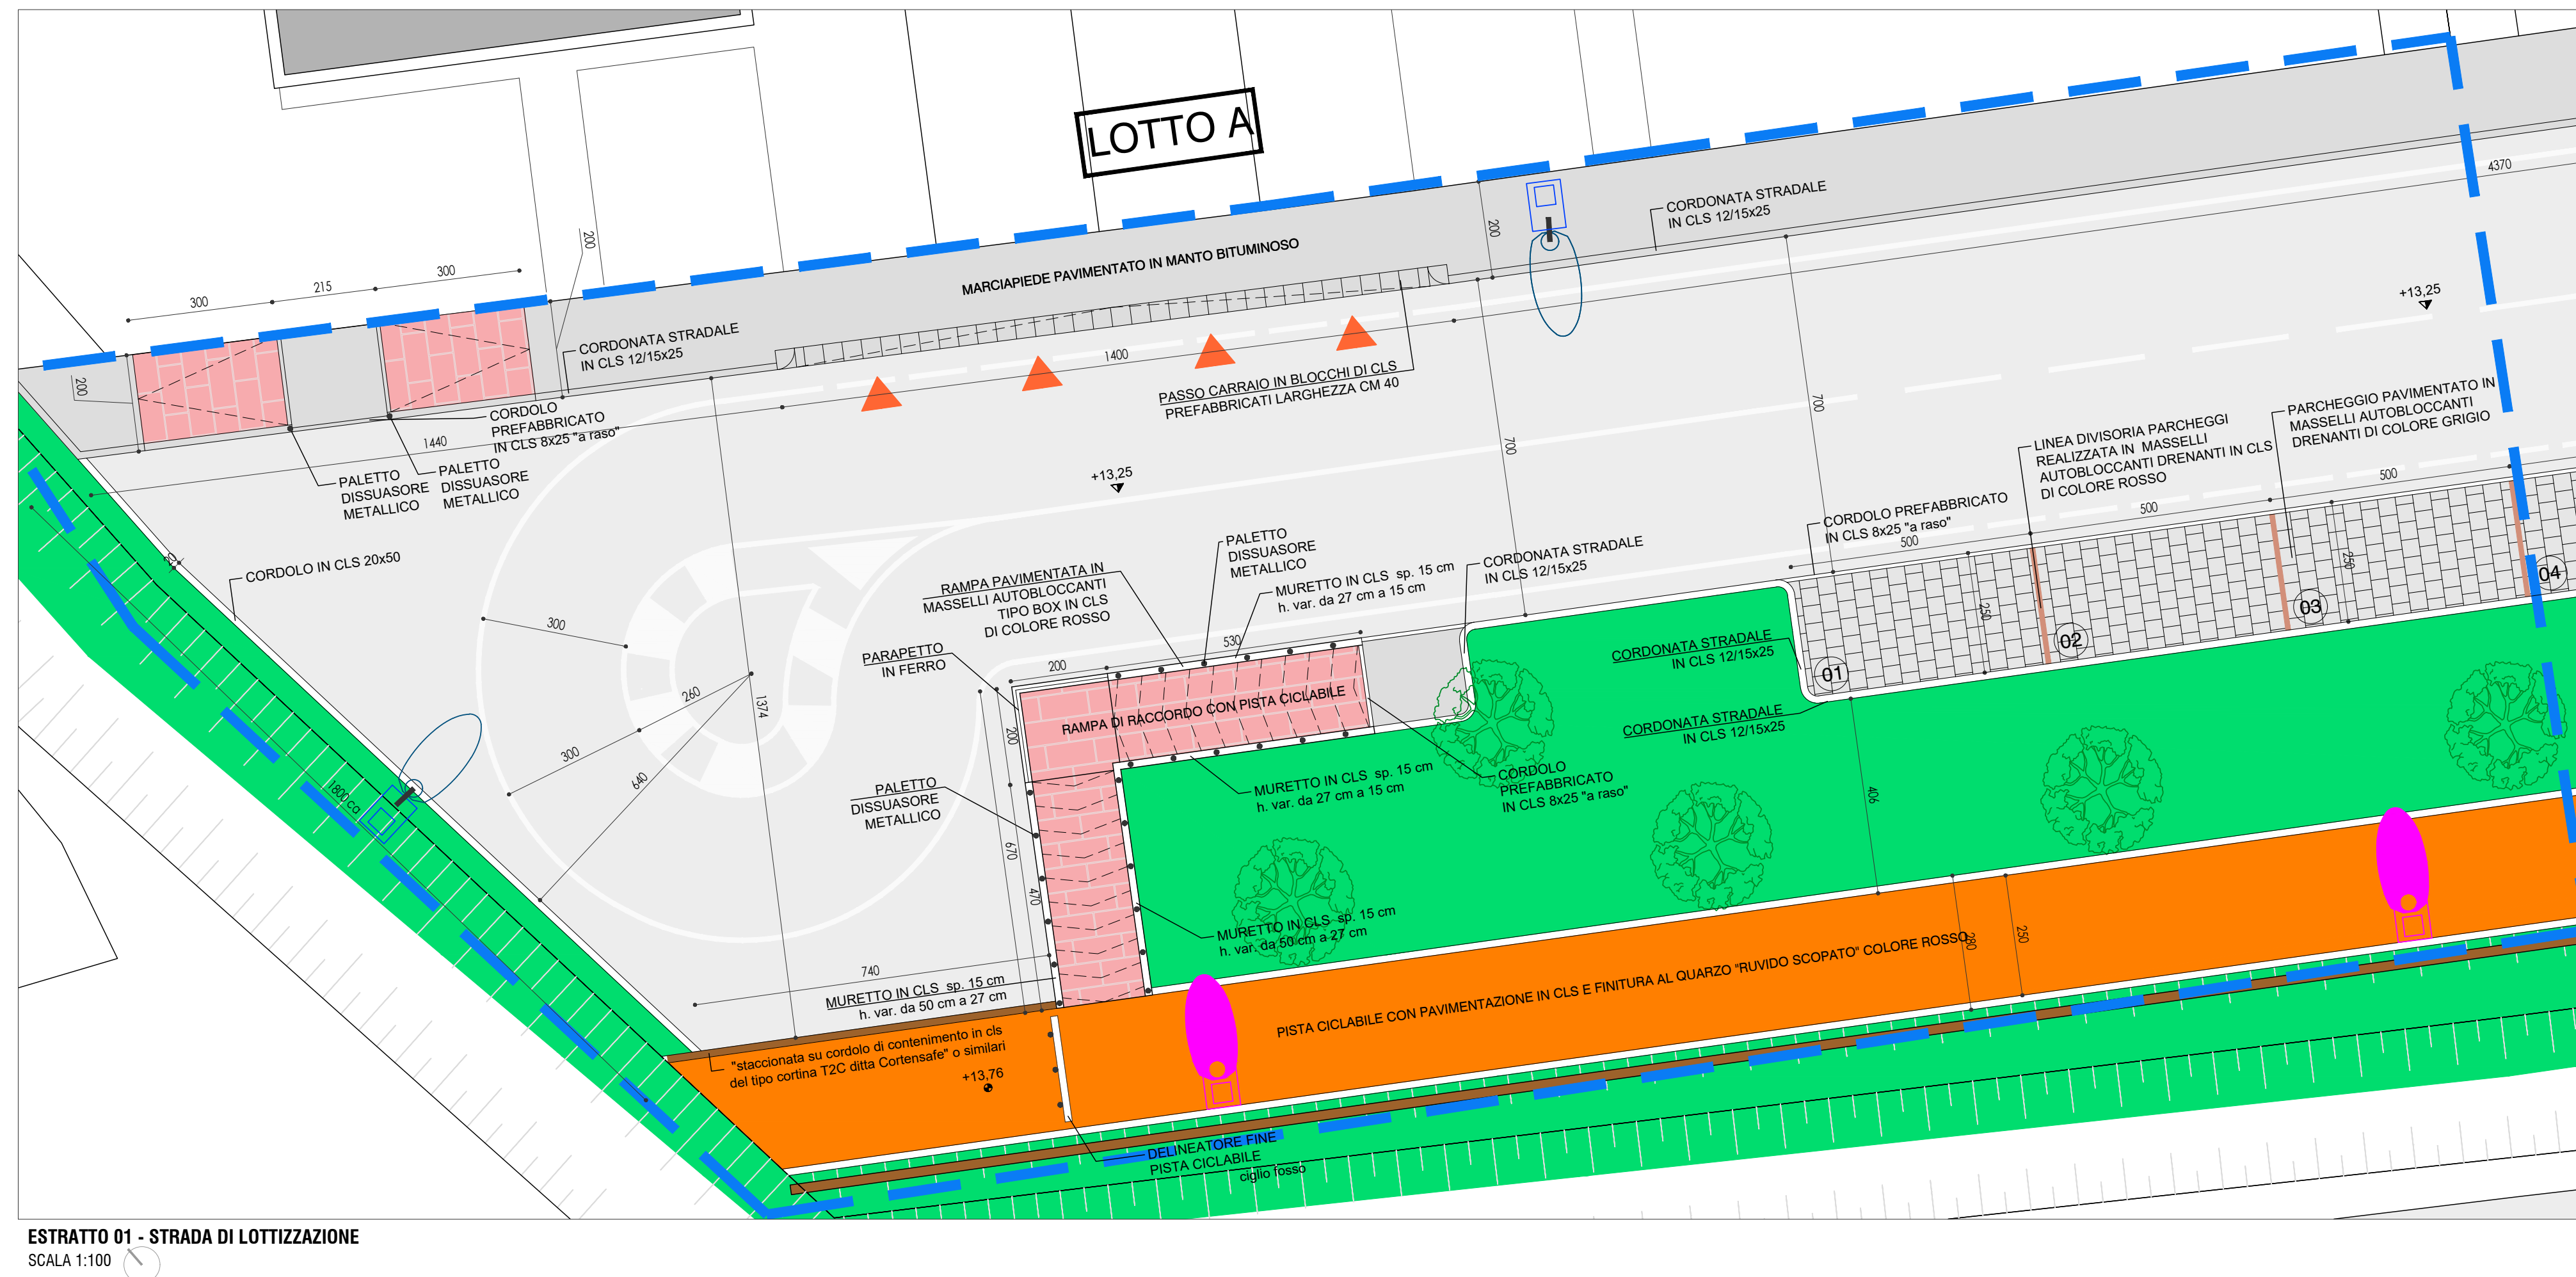


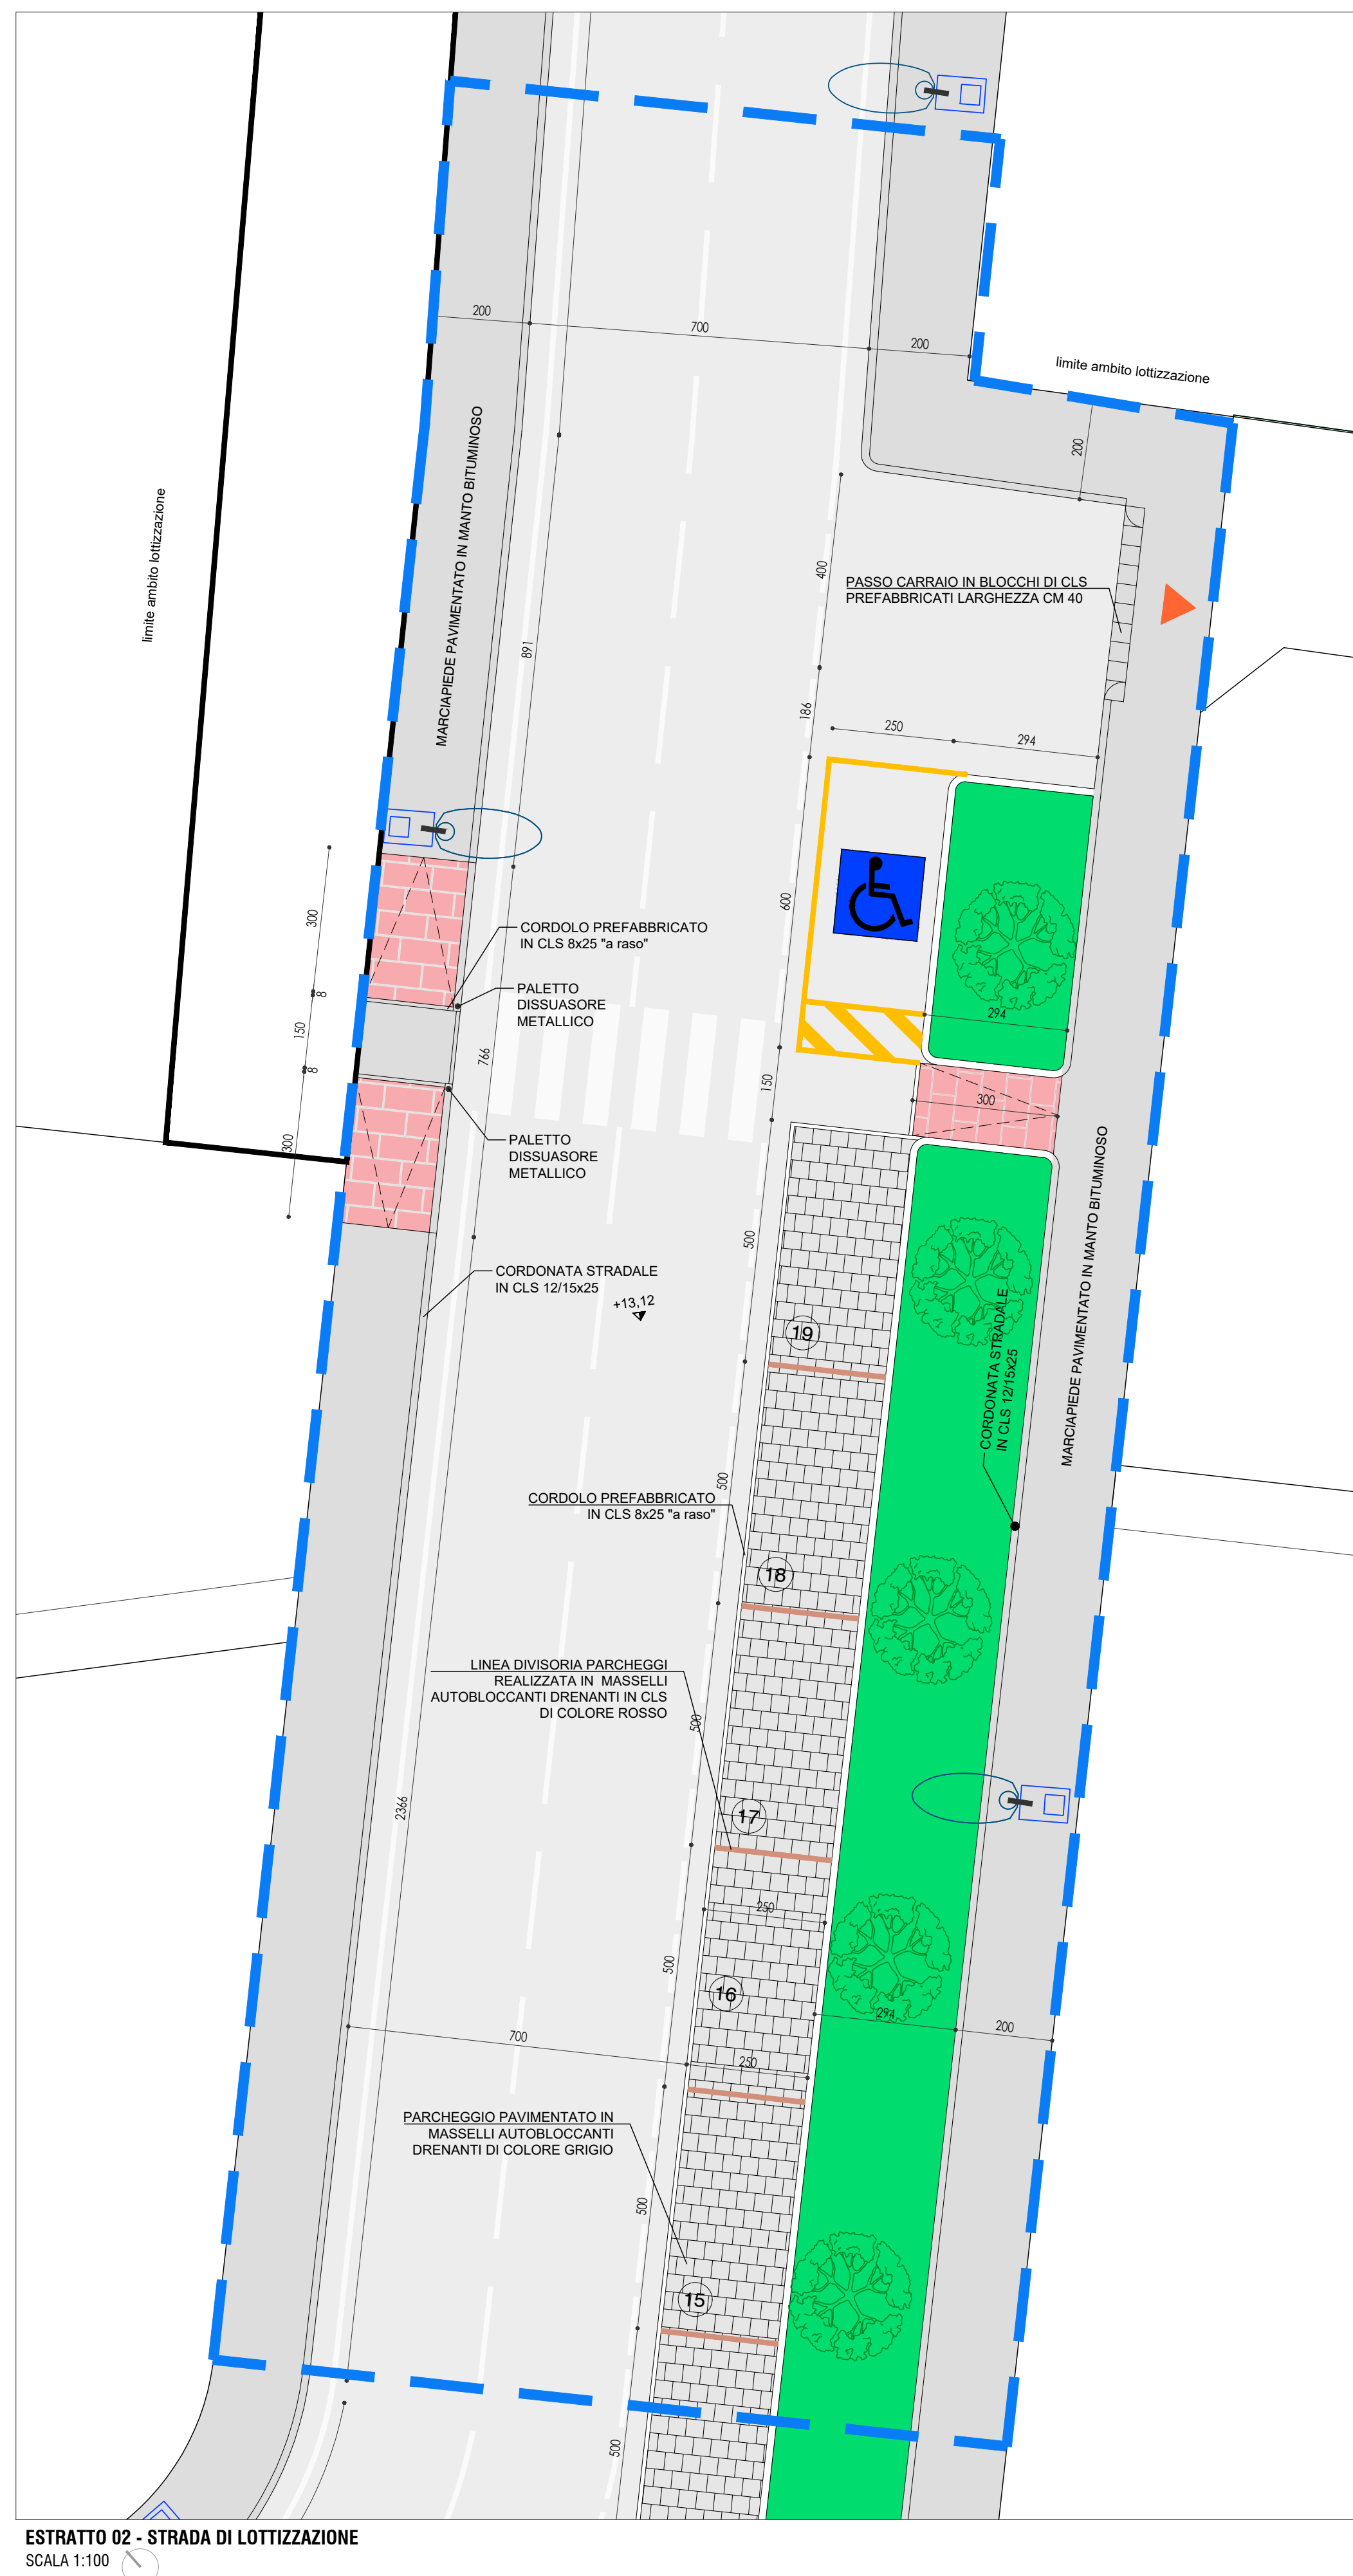

- | LEGENDA | |
|---|--|
|  | AMBITO DI INTERVENTO Z.T.O. PER 8 |
|  | INDIVIDUAZIONE DEGLI ESTRATTI PLANIMETRICI |
|  | NUOVA STRADA DI LOTTIZZAZIONE - AREA PAVIMENTATA IN CONGLOMERATO BITUMINOSO |
|  | MARCIAPIEDE DI LOTTIZZAZIONE PAVIMENTATO IN CONGLOMERATO BITUMINOSO |
|  | AREA PARCHEGGIO PUBBLICO CON PAVIMENTAZIONE DRENANTE IN MASSELLI AUTOBLOCCANTI |
|  | POSTO AUTO PER DISABILE |
|  | QUOTE ALTIMETRICHE |
|  | ATTRAVERSAMENTO PEDONALE |
|  | AREE A VERDE PUBBLICO |
|  | ESSENZE ARBOREE |
|  | SAGOMA INDICATIVA DI SUPERFICIE COPERTA DEI FABBRICATI DI VARIANTE |
|  | ACCESSO CARRABILE PRIVATO* |
|  | PLINTO E APPARECCHIO PER PUBBLICA ILLUMINAZIONE (H=8 m fuori terra);
BRACCIO A SQUADRO L=1m; APPARECCHIO PHILIPS CLEARWAY 49W |
|  | PLINTO E APPARECCHIO PER PUBBLICA ILLUMINAZIONE (H=5 m fuori terra)
MONTAGGIO TESTA PALO APPARECCHIO PHILIPS CLEARWAY 23W |
|  | RECINZIONE TIPO "staccionata cortina T2C ditta Cortensafe" o similari |

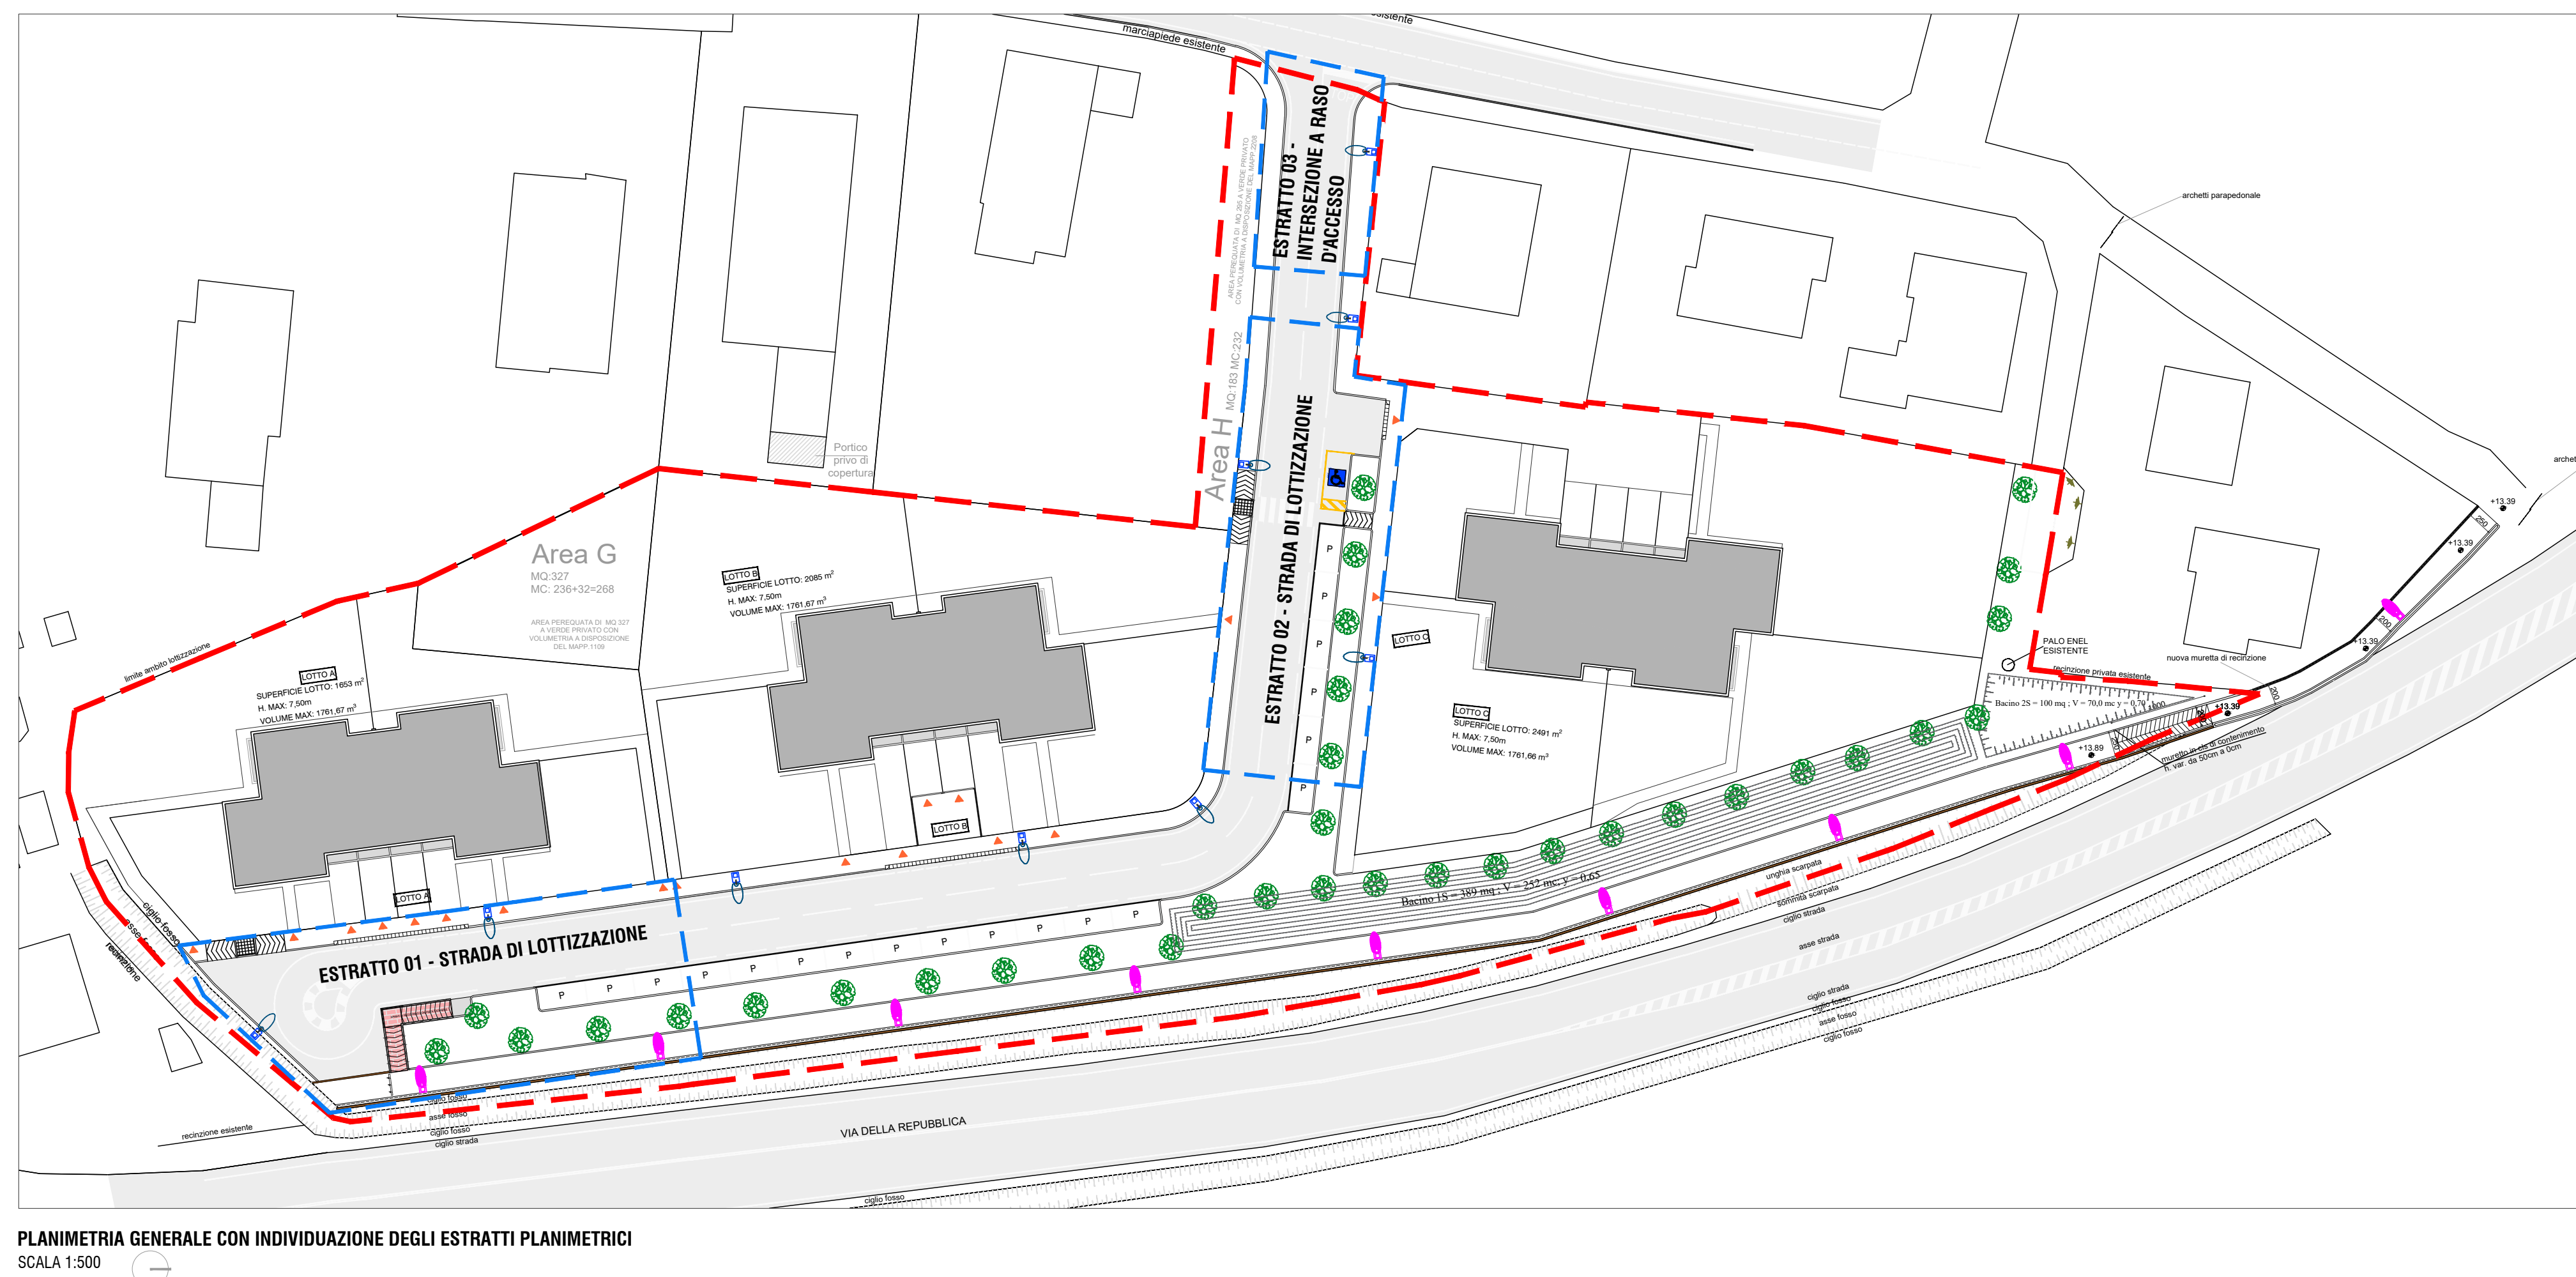

ARCHINET BUILDING & MANAGEMENT
Noventa Padovana (Pd) 35027 via Roma 151 tel/fax: 049 8933500 e-mail: info@archinetspa.
pec: archinet@pec.it

BARBARA LAZZARIN ingegnere
MASSIMO WEBBER geometra

COMMITTENTI:

Giacon Mario	_____
Giacon Sandra	_____
Giacon Livio	_____
Zanella Lorenzo	_____
Levorato Mercede	_____
Laveder Sandra	_____

VARIANTE 1

AL PIANO DI LOTTIZZAZIONE DI VICOLO FORNO
TENCAROLA - ZONA DI PEREQUAZIONE N. 08
PRECISE DISPOSIZIONI PLANO VOLUMETRICHE,
TIPOLOGICHE, COSTRUTTIVE E FORMALI (D.P.R. 380/2001)

UBICAZIONE
Comune di Selvazzano Dentro, Vicolo Forno

TITOLO		ELABORATO N.
STATO DI VARIANTE - Planimetria Generale		T06

T06.0

Particolari Opere di urbanizzazione		100.0
DATA	SCALA	3° EMISSIONE

NET
URBAN LUXURY BRAND

Architettura
www.archinetspa.it

ANY REPRODUCTION OR TRANSMITTAL OF THIS INFORMATION WITHOUT EXPRESSED WRITTEN CONSENT IS PROHIBITED BY LAW.