
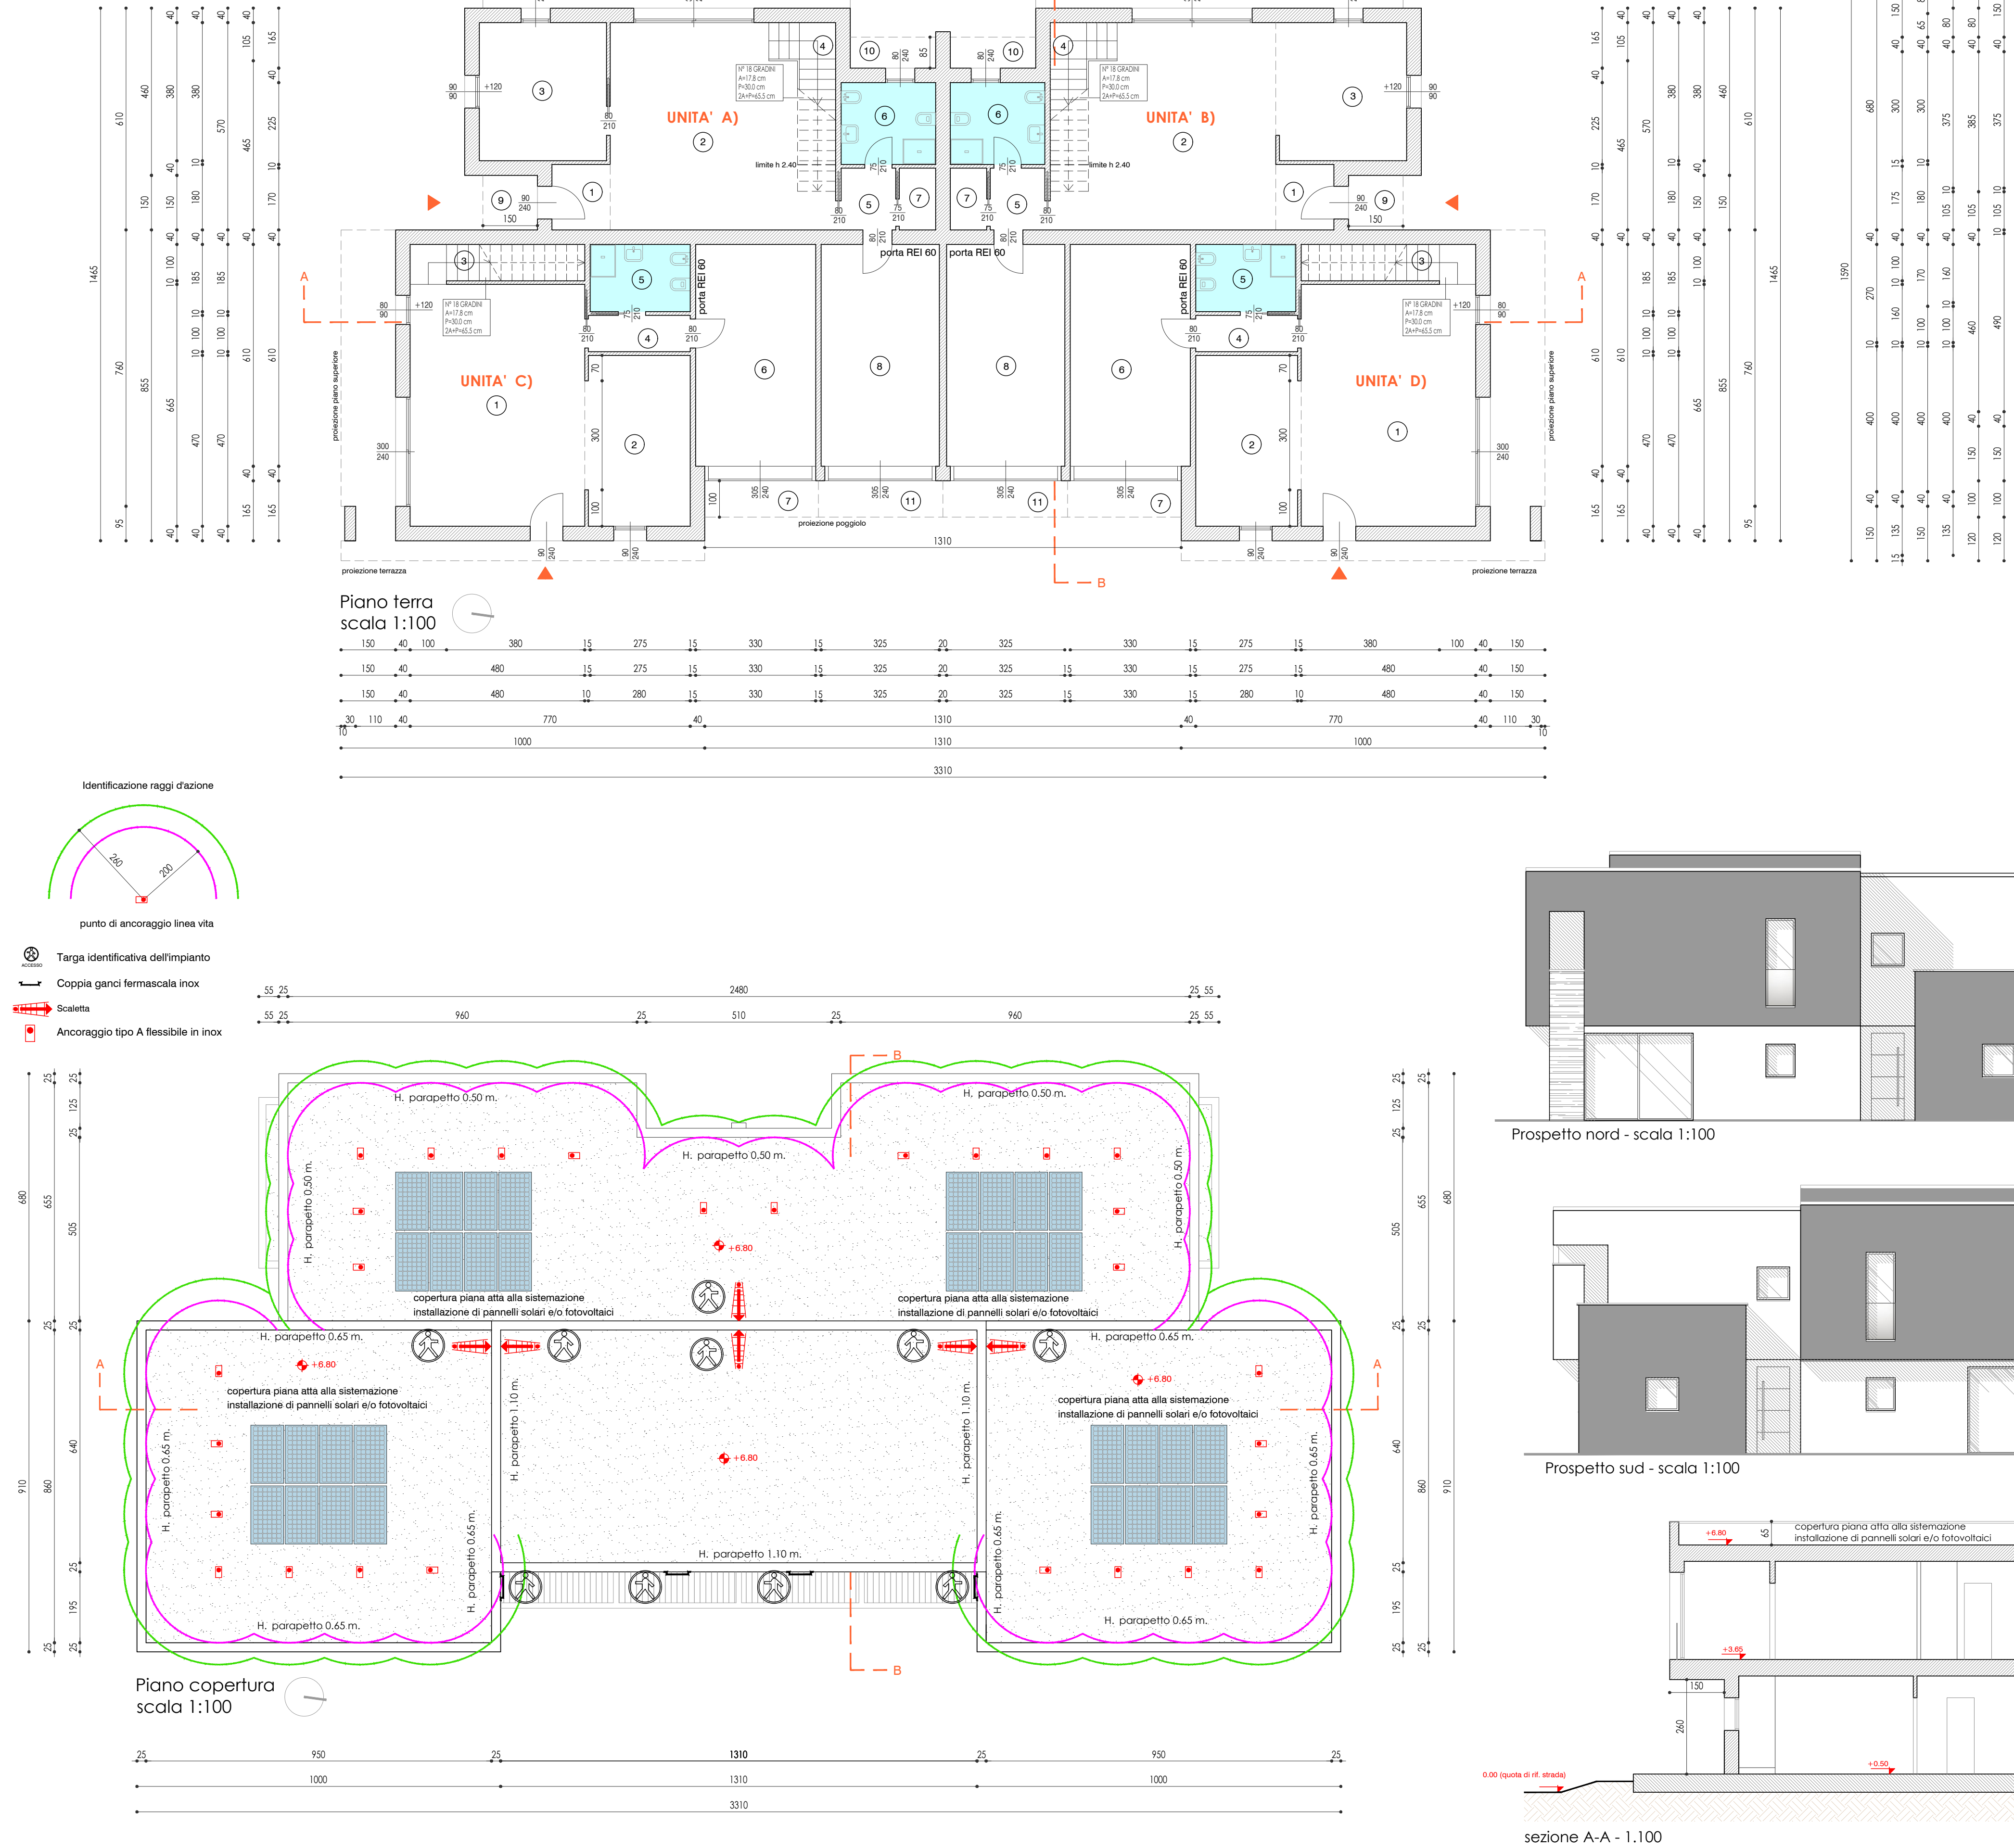


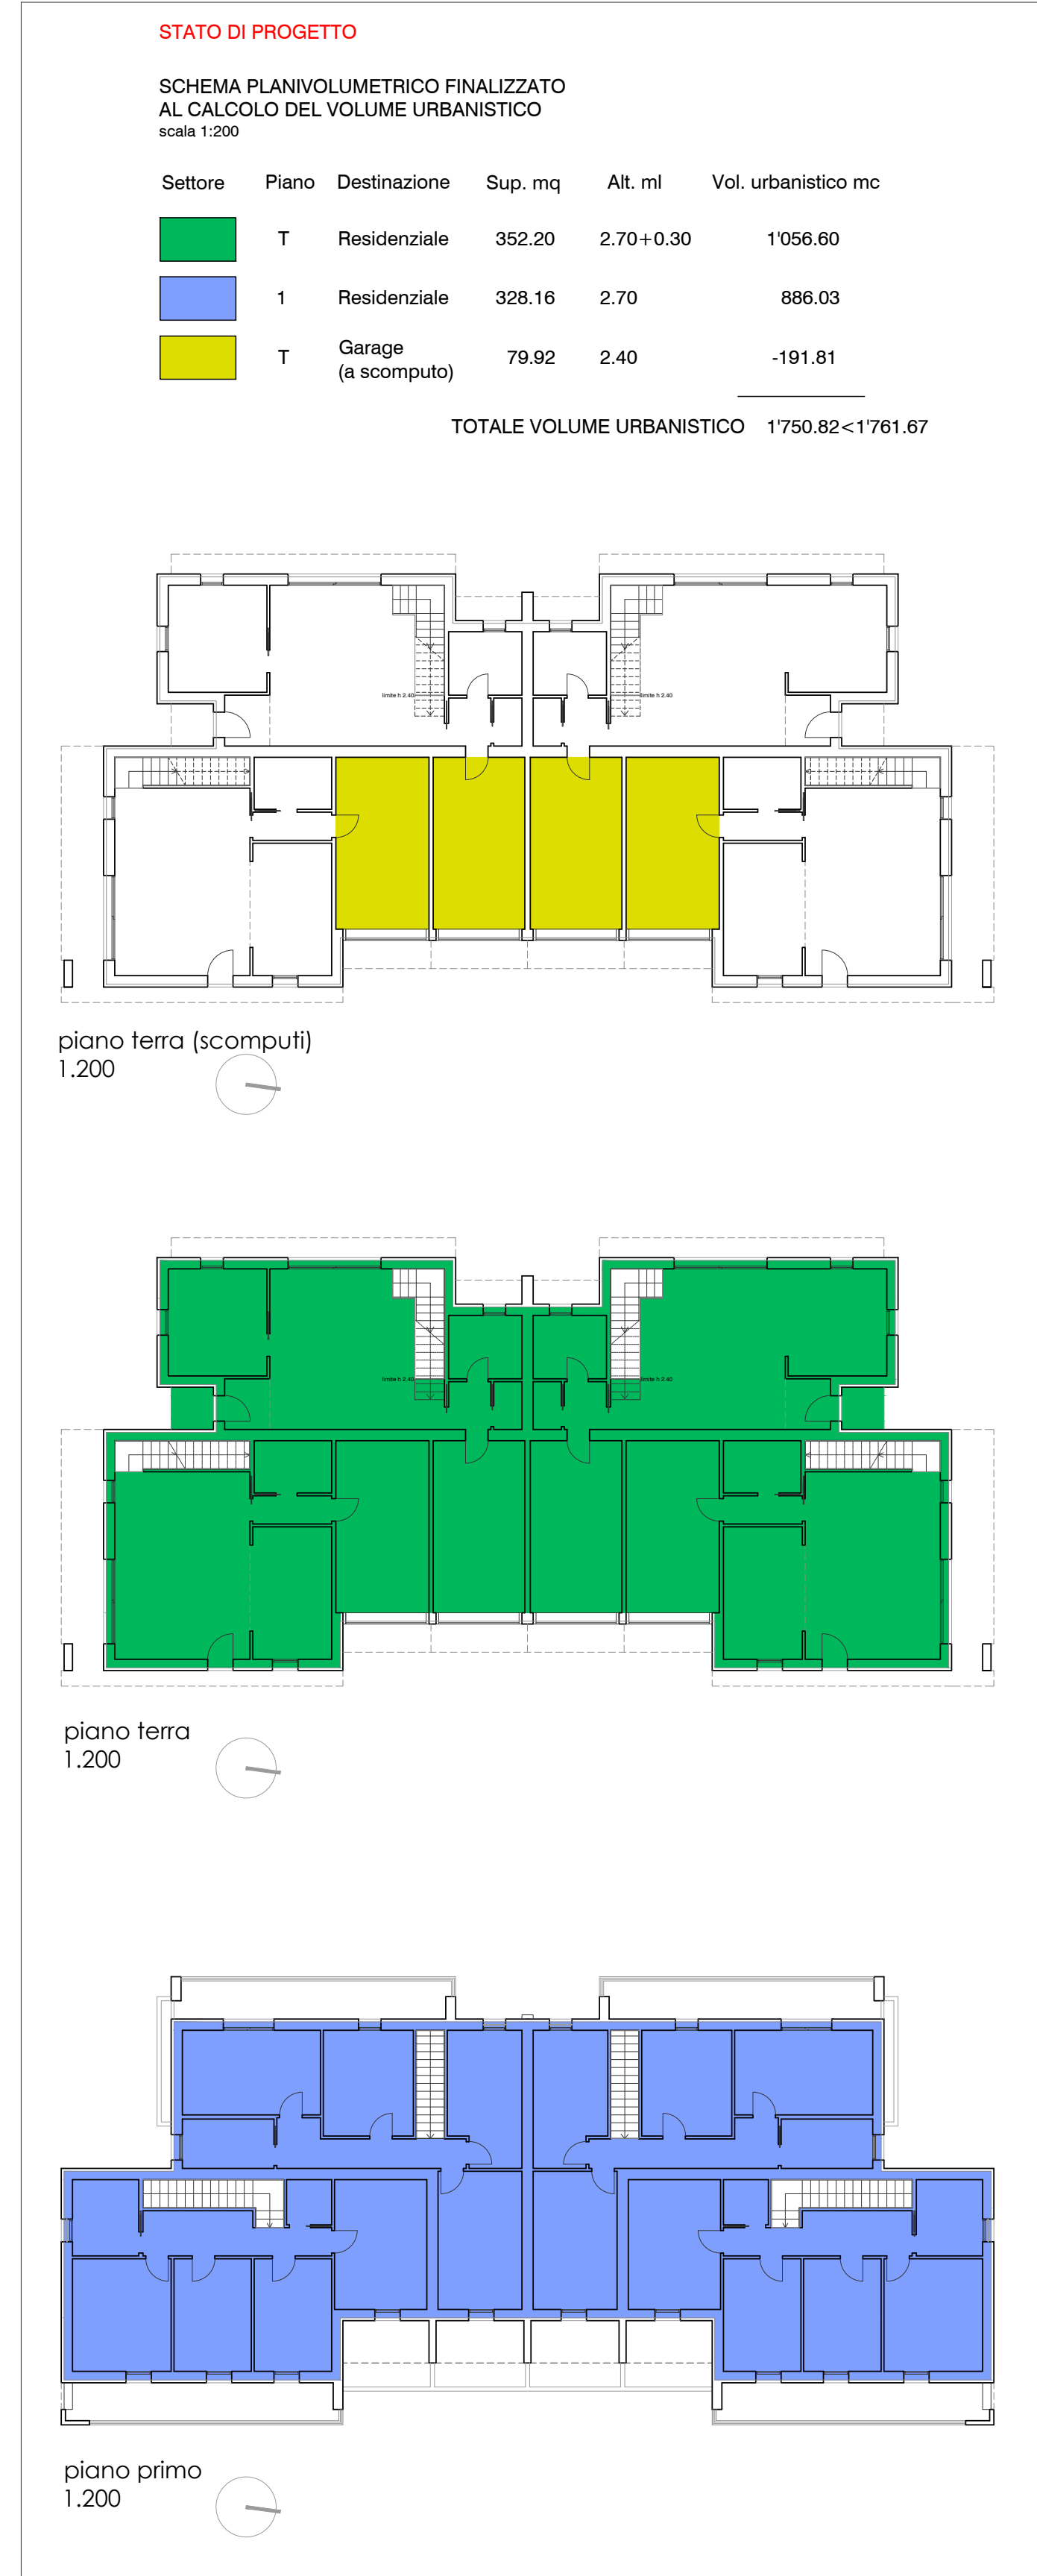







ARCHINET BUILDING & MANAGEMENT

EDIFICIO "A" - LOTTO A

ARCHINET BUILDING & MANAGEMENT
Via...
BARBARA LAZZARIN
MASSIMO WEBBER
COMMITTENTI:
Giaccon Mario
Giaccon Sandra
Giaccon Livio
Zanella Lorenzo
Lavorato Mercedes
Laveder Sandra

VARIANTE 1
AL PIANO DI LOTTIZZAZIONE DI VICOLO FORNO
TENCAROLA - ZONA DI PEREQUAZIONE N. 08
PRECISE DISPOSIZIONI PLANO VOLUMETRICHE,
TIPOLOGICHE, COSTRUTTIVE E FORMALI (D.P.R. 380/2001)
TITOLO
PRECISE DISPOSIZIONI FABBRICATI
Piani, sezioni, prospetti - Planivolumetrico
LUGLIO 2020
SCALA
1:200/100
3° EMISSIONE

T13.0