

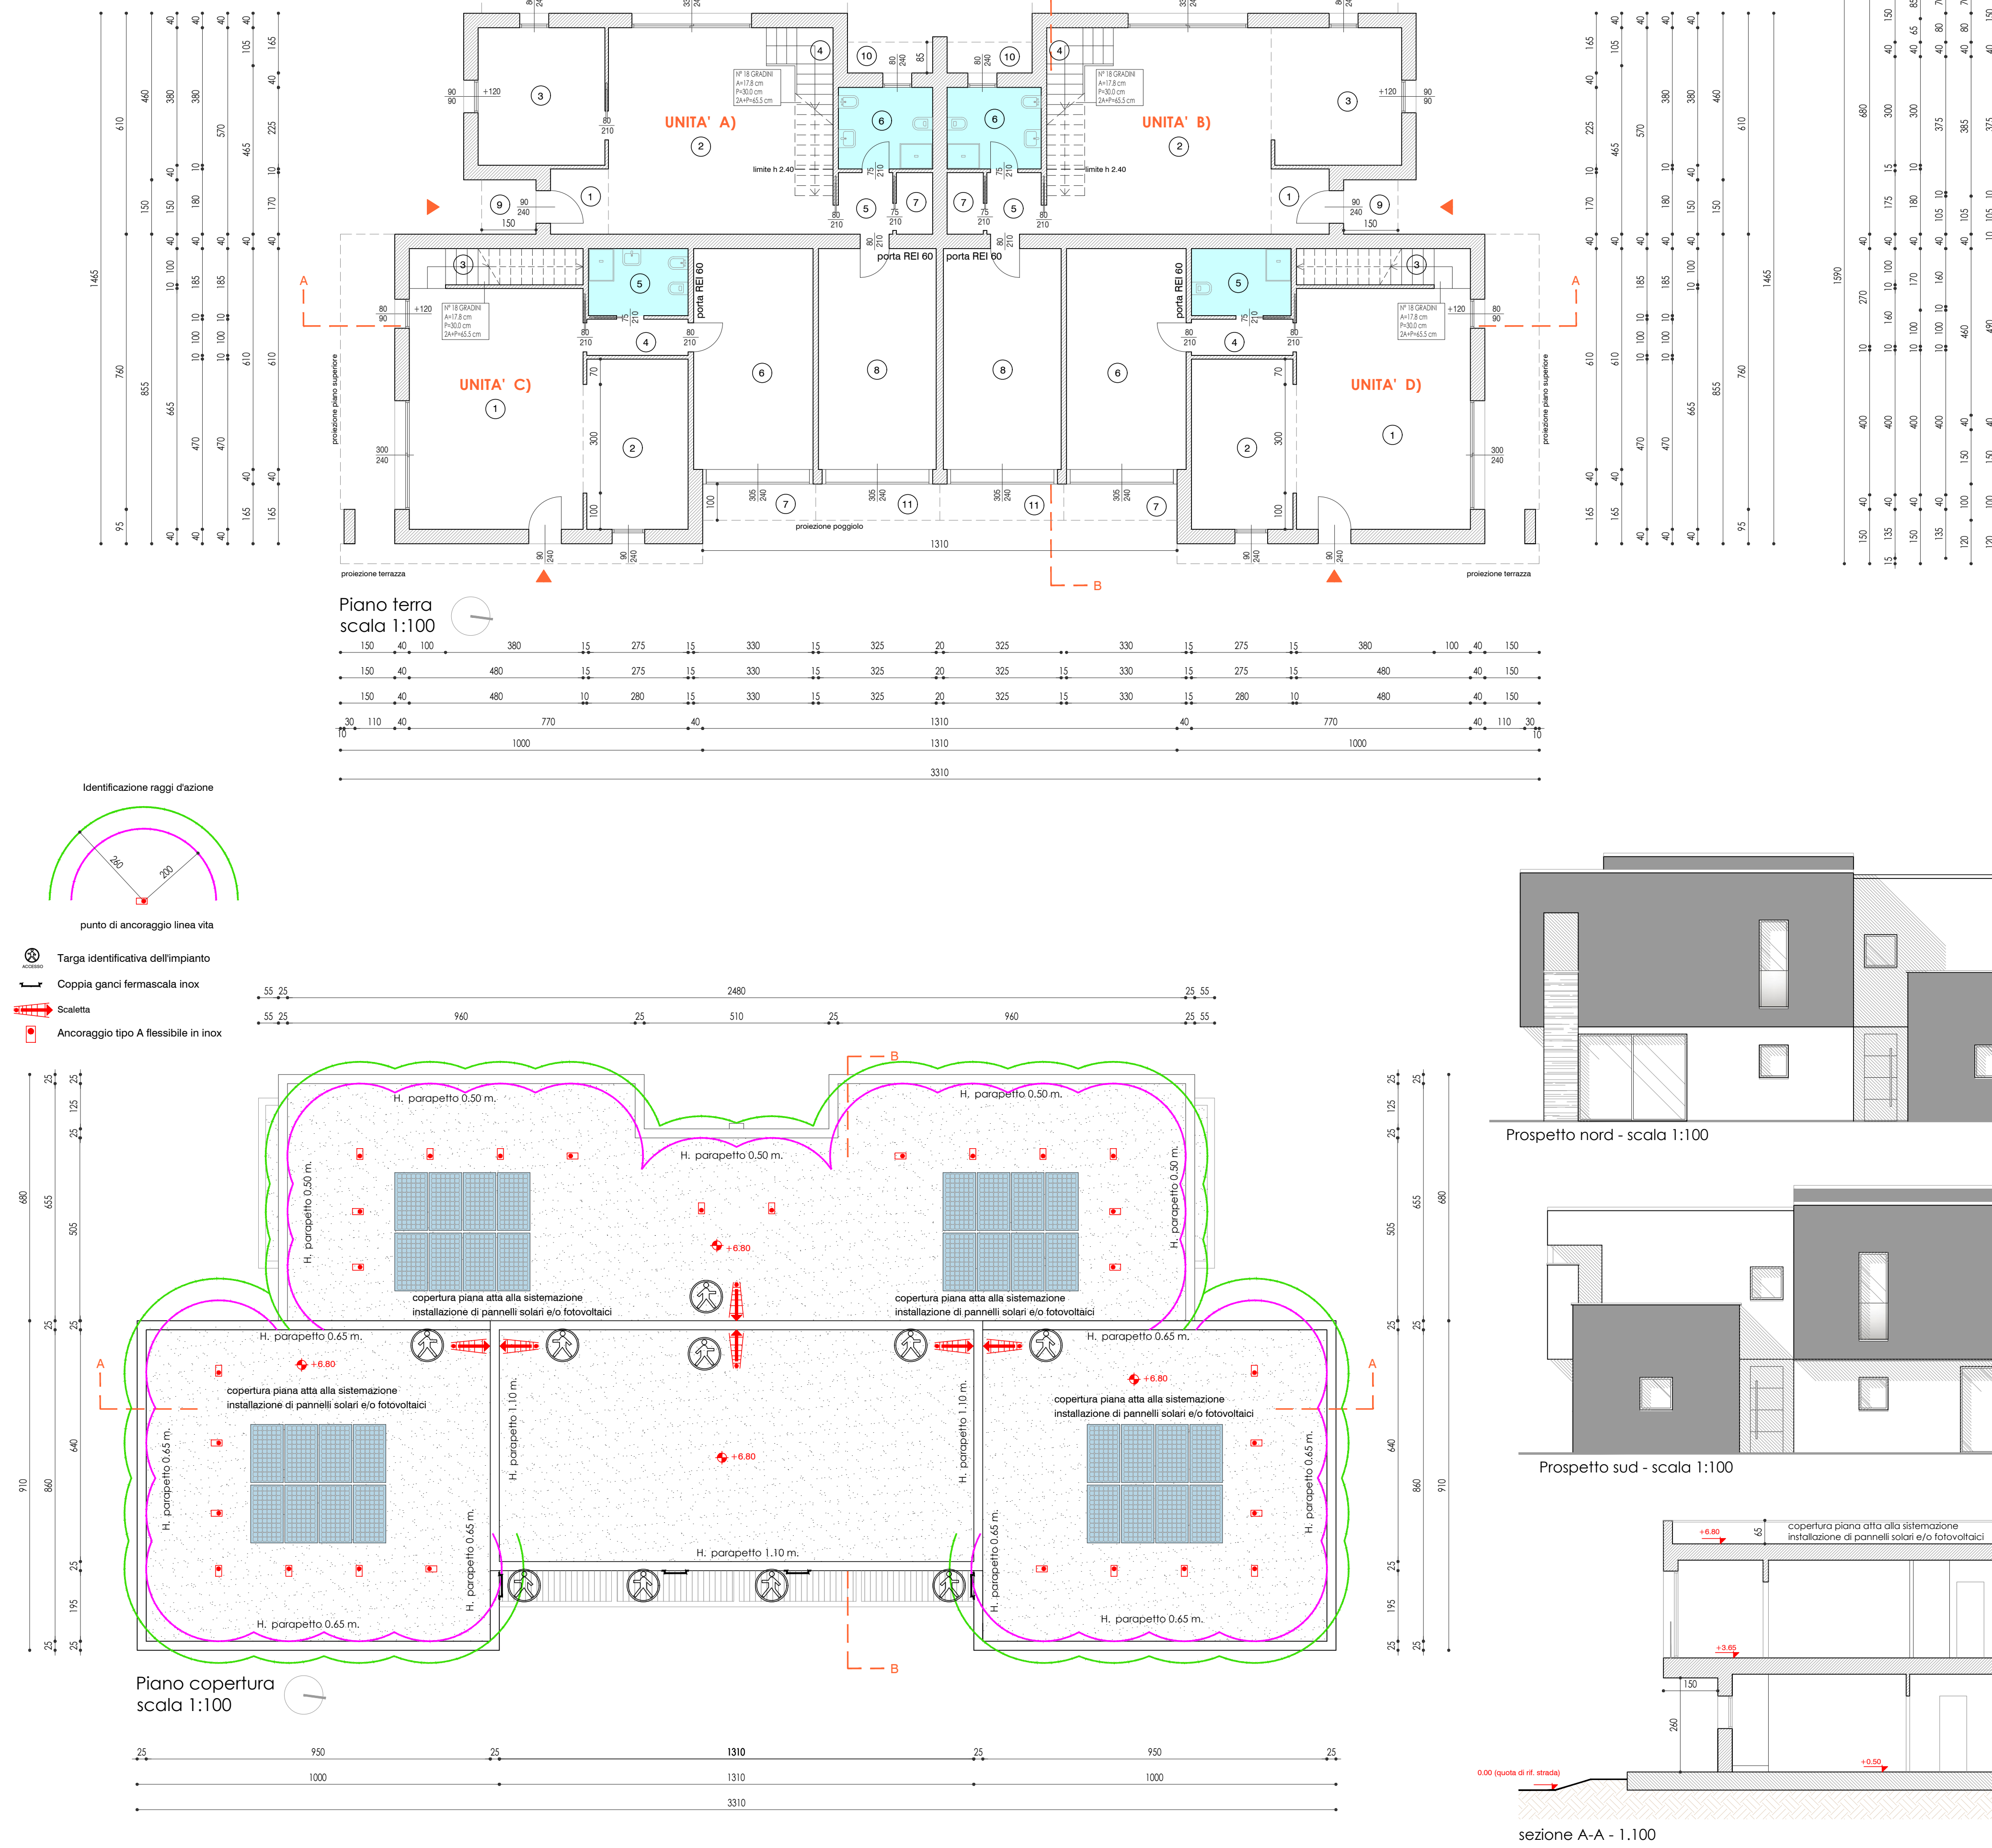


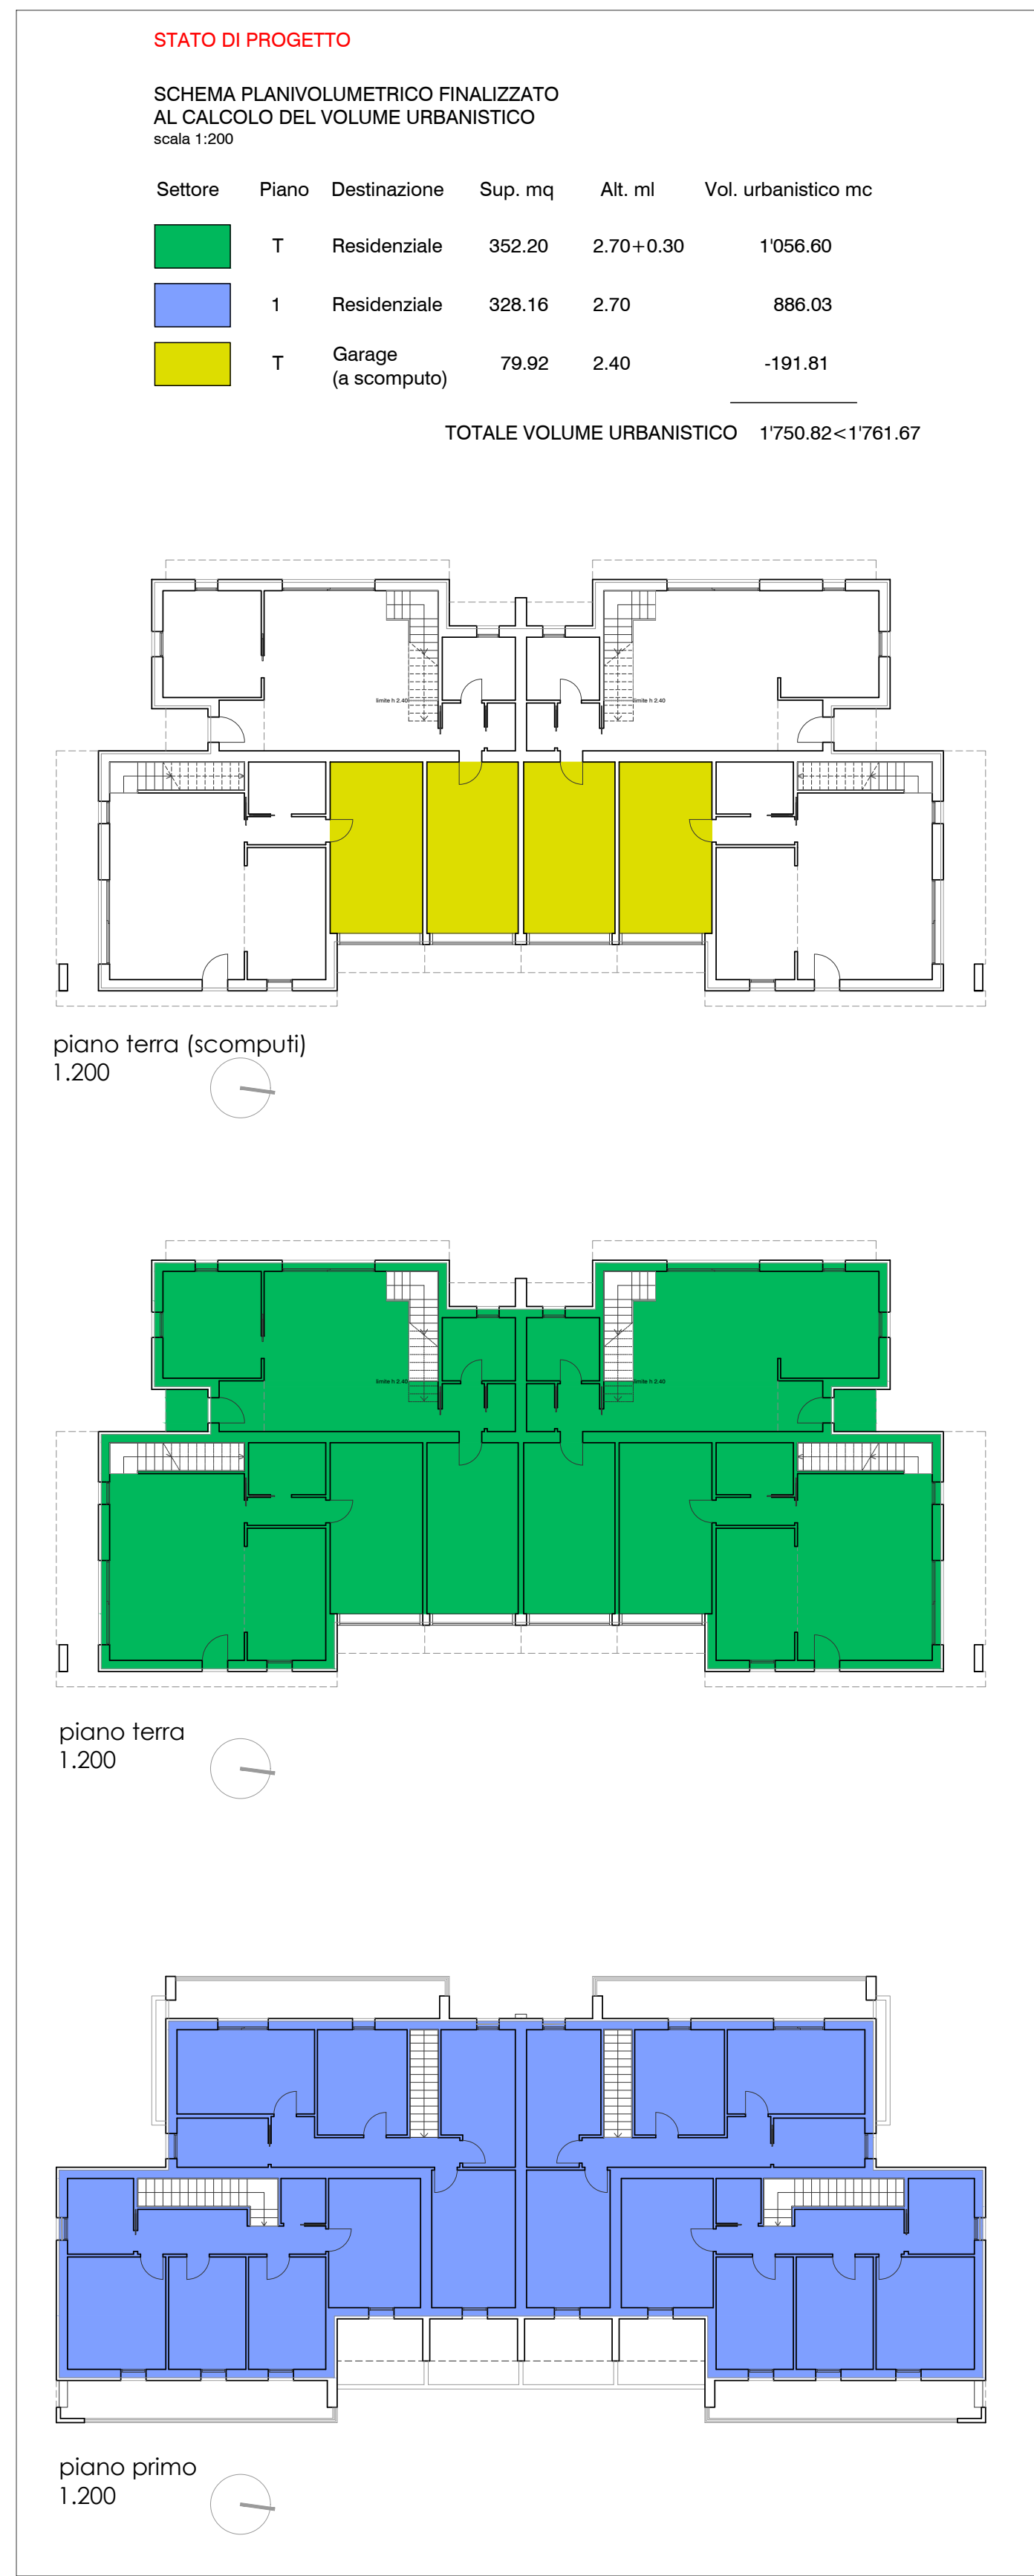

PIANO TERRA ABITAZIONE "A"									
N°	Piano	Dedestazione	Sup. (mq)	Altezza (m)	Vol. comp. (mc)	Vol. NON comp. (mc)	Sup. Fin. (mq)	Sup. Apr. (mq)	Sup. Fin. (mq)
1	T	Ingresso	2.88	2.70	7.78	—	—	—	—
2	T	Bagno	3.61	2.70	9.81	—	7.52+1/8	3.50+1/8	—
3	T	Cucina	13.30	2.70	35.91	—	2.72+1/8	2.72+1/8	—
4	T	Varco Scale	4.93	3.15	—	15.83	—	—	—
5	T	Disimpegno	2.85	2.70	7.69	—	—	—	—
6	T	Bagno	5.95	2.70	16.00	—	1.83	1.83	—
7	T	Hall/ingresso	1.78	2.70	4.80	—	—	—	—
8	T	Corridoio	18.03	2.70	48.86	47.99	+1/100	+1/100	—
9	T	Loggia	2.25	2.80	6.30	—	—	—	—
10	T	Loggia	2.40	2.80	6.72	—	—	—	—
11	T	Loggia (esterna)	5.43	2.80	—	8.92	—	—	—
TOTALE P.T. (escluso loggia)			81.45	—	164.88	77.24	—	—	—
PIANO PRIMO ABITAZIONE "A"									
N°	Piano	Dedestazione	Sup. (mq)	Altezza (m)	Vol. comp. (mc)	Vol. NON comp. (mc)	Sup. Fin. (mq)	Sup. Apr. (mq)	Sup. Fin. (mq)
12	1°	Varco Scale	3.24	2.70	—	10.27	—	—	—
13	1°	Disimpegno	8.33	2.70	22.49	—	—	—	—
14	1°	Camera	12.09	2.70	32.64	—	1.70+1/8	1.70+1/8	—
15	1°	Camera	14.58	2.70	39.37	—	2.10+1/8	2.10+1/8	—
16	1°	Camera	12.00	2.70	32.40	—	1.82+1/8	1.82+1/8	—
17	1°	Camera	14.70	2.70	39.60	—	4.32+1/8	2.10+1/8	—
18	1°	Bagno	6.88	2.70	18.58	—	0.81	0.81	—
19	1°	Terrazza	12.96	2.80	—	33.74	—	—	—
20	1°	Loggia	4.89	2.80	—	12.19	—	—	—
21	1°	Loggia	3.24	—	—	—	—	—	—
TOTALE P.T. (escluso loggia, terraz., pogg. e v.s.)			71.15	—	181.68	96.26	—	—	—
TOTALE P.T. + P.1			152.58	—	346.56	173.50	—	—	—

PIANO TERRA ABITAZIONE "C-D"									
N°	Piano	Dedestazione	Sup. (mq)	Altezza (m)	Vol. comp. (mc)	Vol. NON comp. (mc)	Sup. Fin. (mq)	Sup. Apr. (mq)	Sup. Fin. (mq)
1	T	Ingresso-Segreteria	21.62	2.70	58.38	—	10.08+1/8	4.32+1/8	—
2	T	Cucina	13.98	2.70	36.34	—	2.10+1/8	2.10+1/8	—
3	T	Disimpegno	2.85	2.70	7.69	—	—	—	—
4	T	Bagno	5.95	2.70	16.00	—	—	—	—
5	T	Varco Scale	4.93	3.15	—	15.84	—	—	—
6	T	Corridoio	25.13	2.70	67.84	49.37	+1/100	+1/100	—
7	T	Loggia (esterna)	5.33	2.80	—	8.94	—	—	—
TOTALE P.T. (escluso loggia, terraz., pogg. e v.s.)			70.30	—	145.87	71.69	—	—	—
PIANO PRIMO ABITAZIONE "C-D"									
N°	Piano	Dedestazione	Sup. (mq)	Altezza (m)	Vol. comp. (mc)	Vol. NON comp. (mc)	Sup. Fin. (mq)	Sup. Apr. (mq)	Sup. Fin. (mq)
8	1°	Varco Scale	5.75	2.70	—	15.34	—	—	—
9	1°	Disimpegno	4.84	2.70	13.07	—	—	—	—
10	1°	Hall/ingresso	2.98	2.70	8.01	—	—	—	—
11	1°	Camera	18.07	2.70	48.89	—	3.10+1/8	2.10+1/8	—
12	1°	Camera	11.00	2.70	29.70	—	2.10+1/8	2.10+1/8	—
13	1°	Camera	11.00	2.70	29.70	—	2.10+1/8	2.10+1/8	—
14	1°	Camera	14.00	2.70	37.80	—	2.10+1/8	2.10+1/8	—
15	1°	Bagno	6.35	2.70	17.15	—	1.82	1.82	—
16	1°	Loggia	4.84	2.80	—	11.91	—	—	—
17	1°	Loggia	2.84	—	—	—	—	—	—
18	1°	Terrazza	12.07	2.80	—	32.94	—	—	—
TOTALE P.T. (escluso loggia, terraz., pogg. e v.s.)			74.72	—	186.26	95.24	—	—	—
TOTALE P.T. + P.1			155.02	—	336.22	132.13	—	—	—

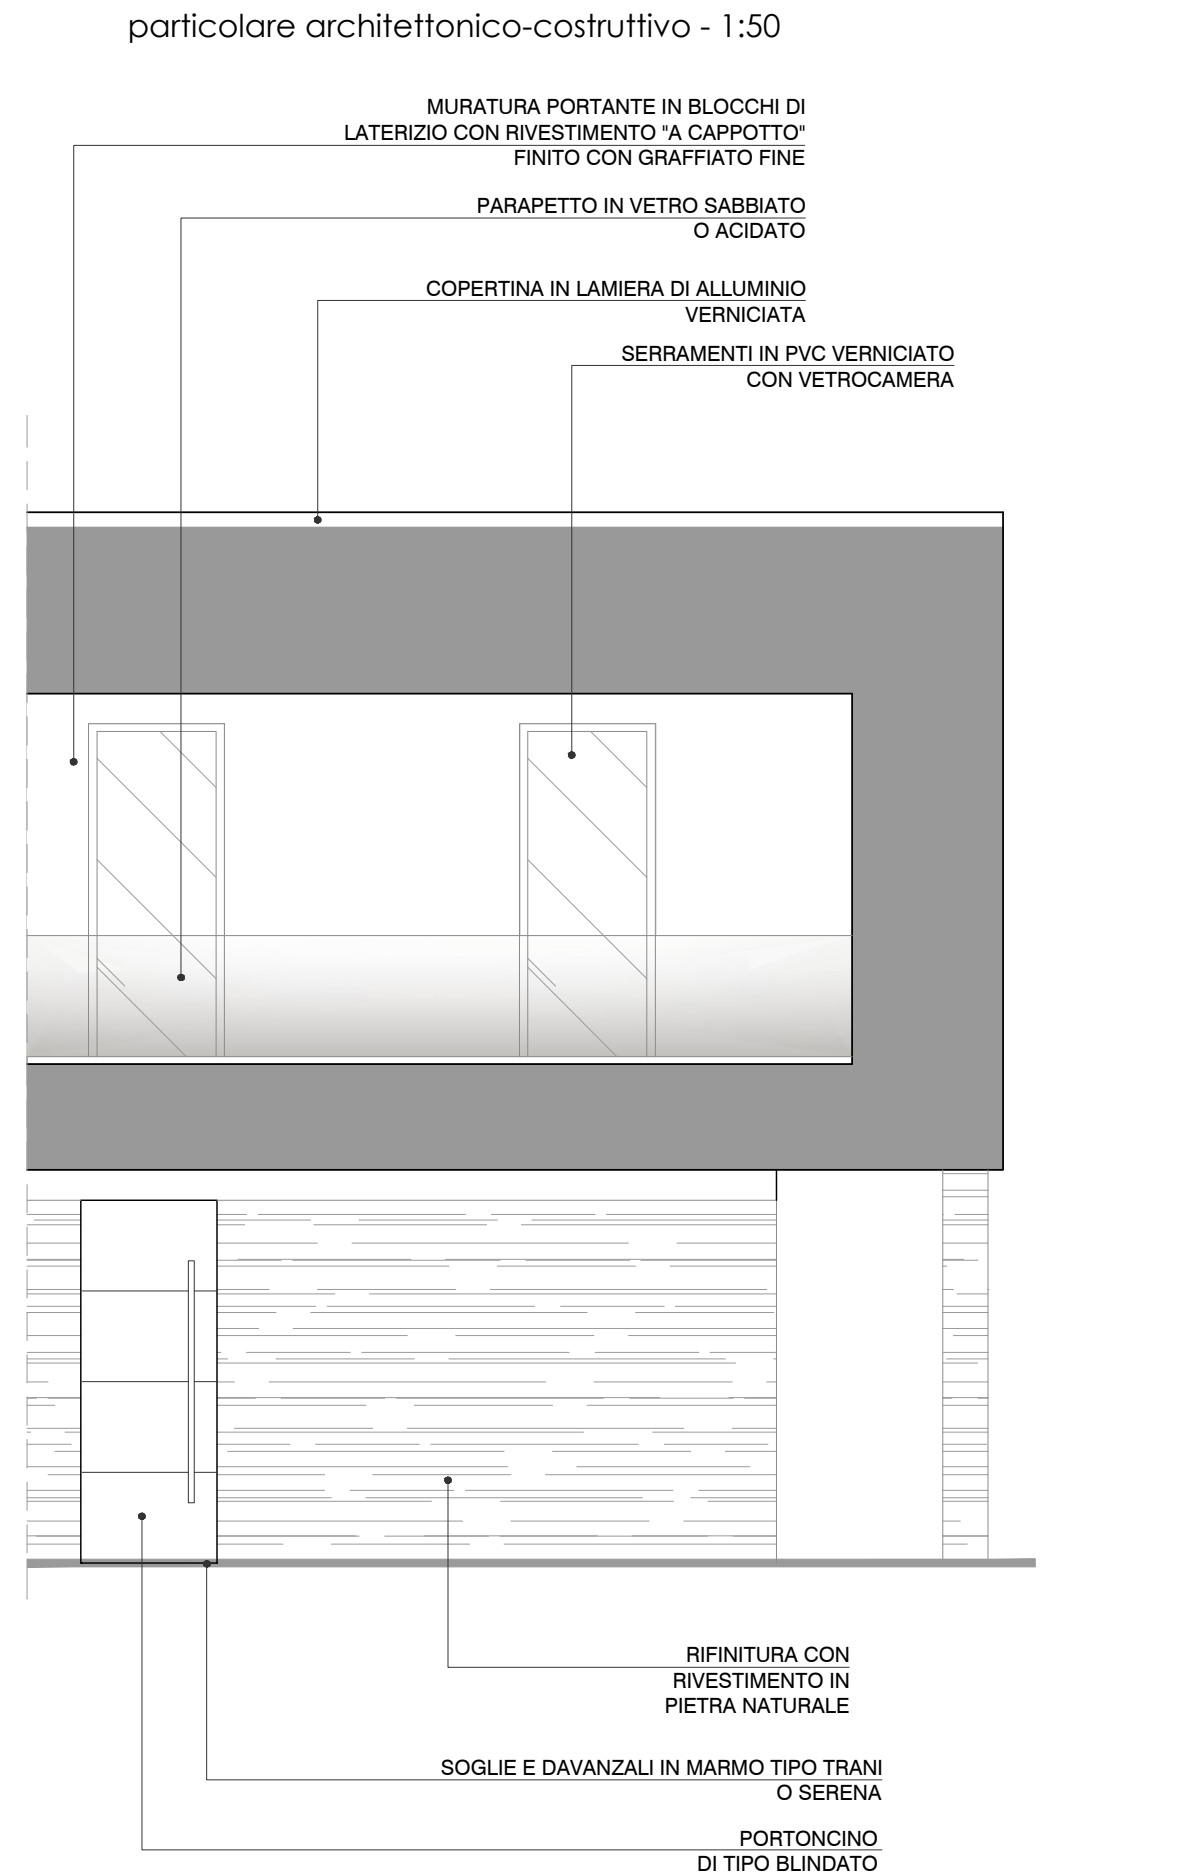

EDIFICIO "B" - LOTTO B

ARCHINET BUILDING & MANAGEMENT

Novara Padovana (P) 36027 - Via Roma 151 - tel.: 043 8933500 - e-mail: info@archinetpa.it per: archinetpa.it

BARBARA LAZZARIN Ingegnere

MASSIMO WEBBER geometra

COMMITTENTI:

Giacca Mario

Giacca Sandra

Giacca Livio

Zanella Lorenzo

Lavorato Mercedes

Laveder Sandra

VARIANTE 1

AL PIANO DI LOTTIZZAZIONE DI VILOCO FORNO TENCAROLA - ZONA DI PEREQUAZIONE N. 08

PRECISE DISPOSIZIONI PLANO VOLUMETRICHE, TIPOLOGICHE, COSTRUTTIVE E FORMALI (D.P.R. 360/2001)

ELABORAZIONE

Comune di Selva di Valpurga, Vicolo Forno N.C.T. - Foglio 15, mappe 1433, 1441, 2208a, 2209, 2248a, 2611a, 2610a, 2612

TITOLO

PRECISE DISPOSIZIONI FABBRICATI

Plante, sezioni, prospetti - Planivolumetrico

DATA

LUGLIO 2020

SCALA

1:200/100

3° EMISSIONE

T14.0