



Localizzazione dell'intervento : SELVAZZANO DENIRO (PD) – "PER 9"			
Objetto intervento : PERCOLAZIONE 9 SELVAZZANO DENIRO PIANO URBANISTICO ATTUATIVO VARIANTE URBANISTICA	Progetto : 10-2021	Aggiornamenti:	
Titolo : RETI TECNOLOGICHE : rete acque bianche rete acque nere rete gas rete acquedotto	Scala : 1:500	Tavola : 6	
Data : 03 2021			
Disegnatore : P.M.	Approvato : P.P.	Firma :	
I. PROGETTISTI		IL PROGETTISTA	

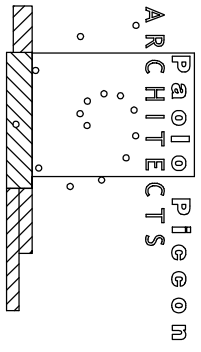


Studio di Architettura ed Urbanistica
Paolo Riccomi, 9/13
35030 Selva di Cadore (PD)
tel. 049 8055104 fax 049 8059448
Email: studio@architettopro.com


SEZIONE STRADALE TIPO scala 1: 50

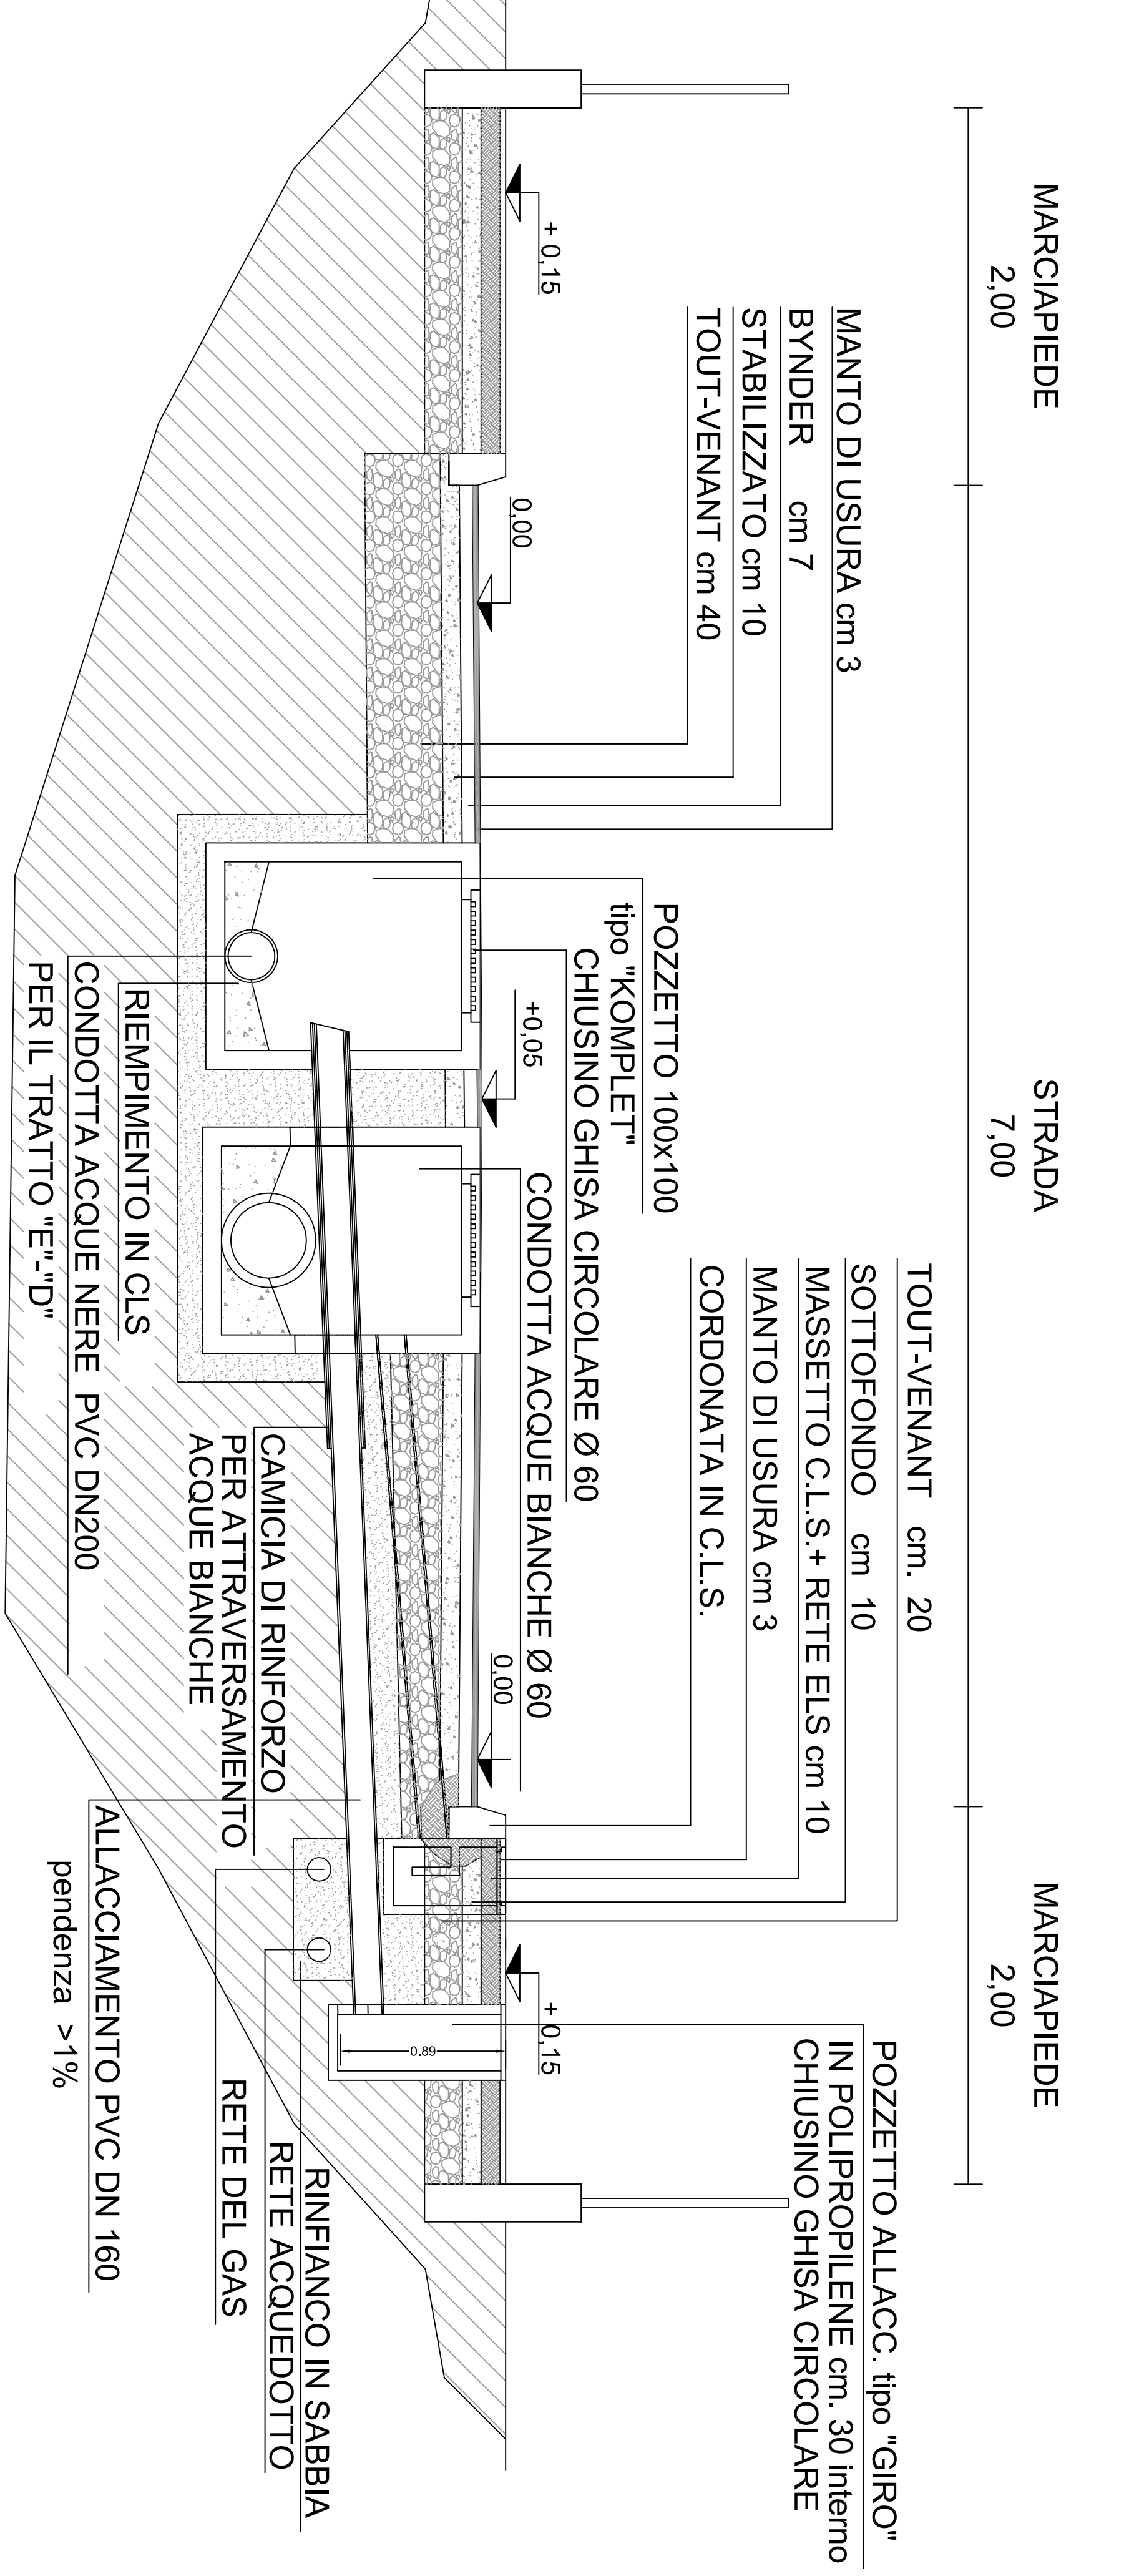


PARTICOLARE ATTRAVERSAMENTO METANODOTTO scala 1: 40

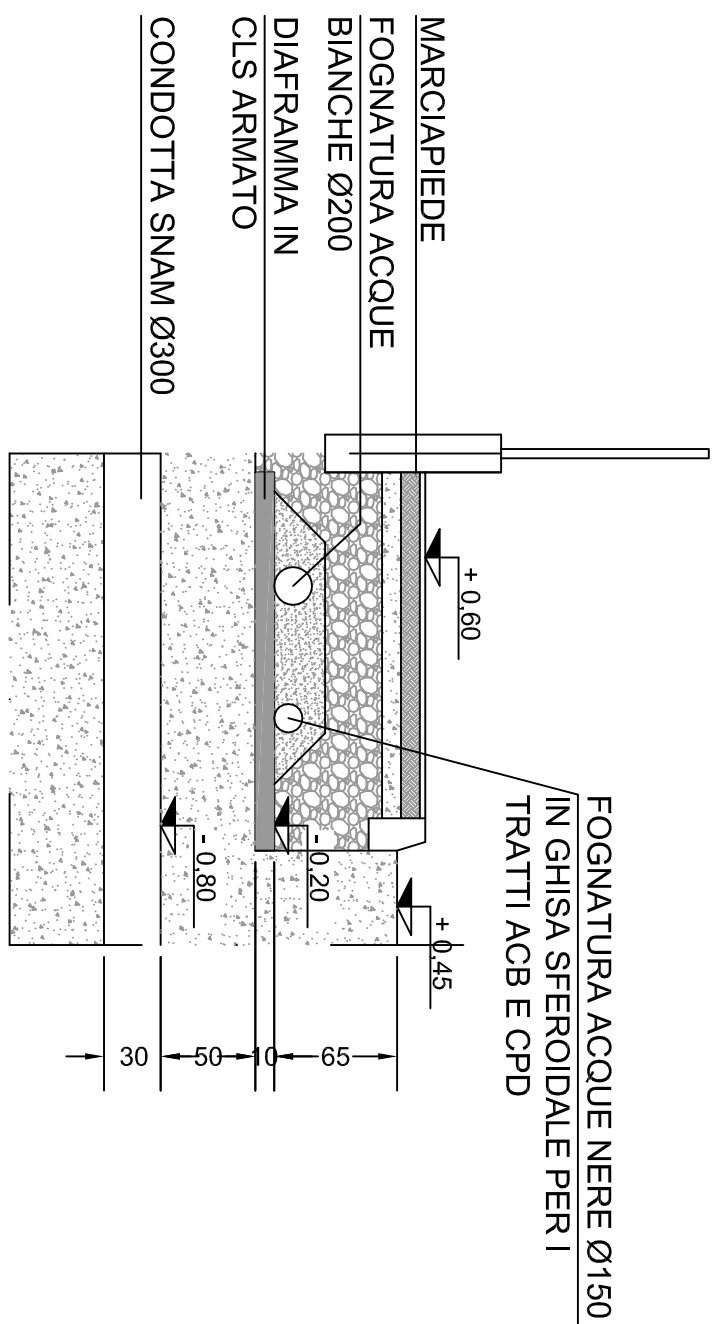

PARTICOLARE ALLACCIAMENTO TIPO FOGNATURE scala 1: 10

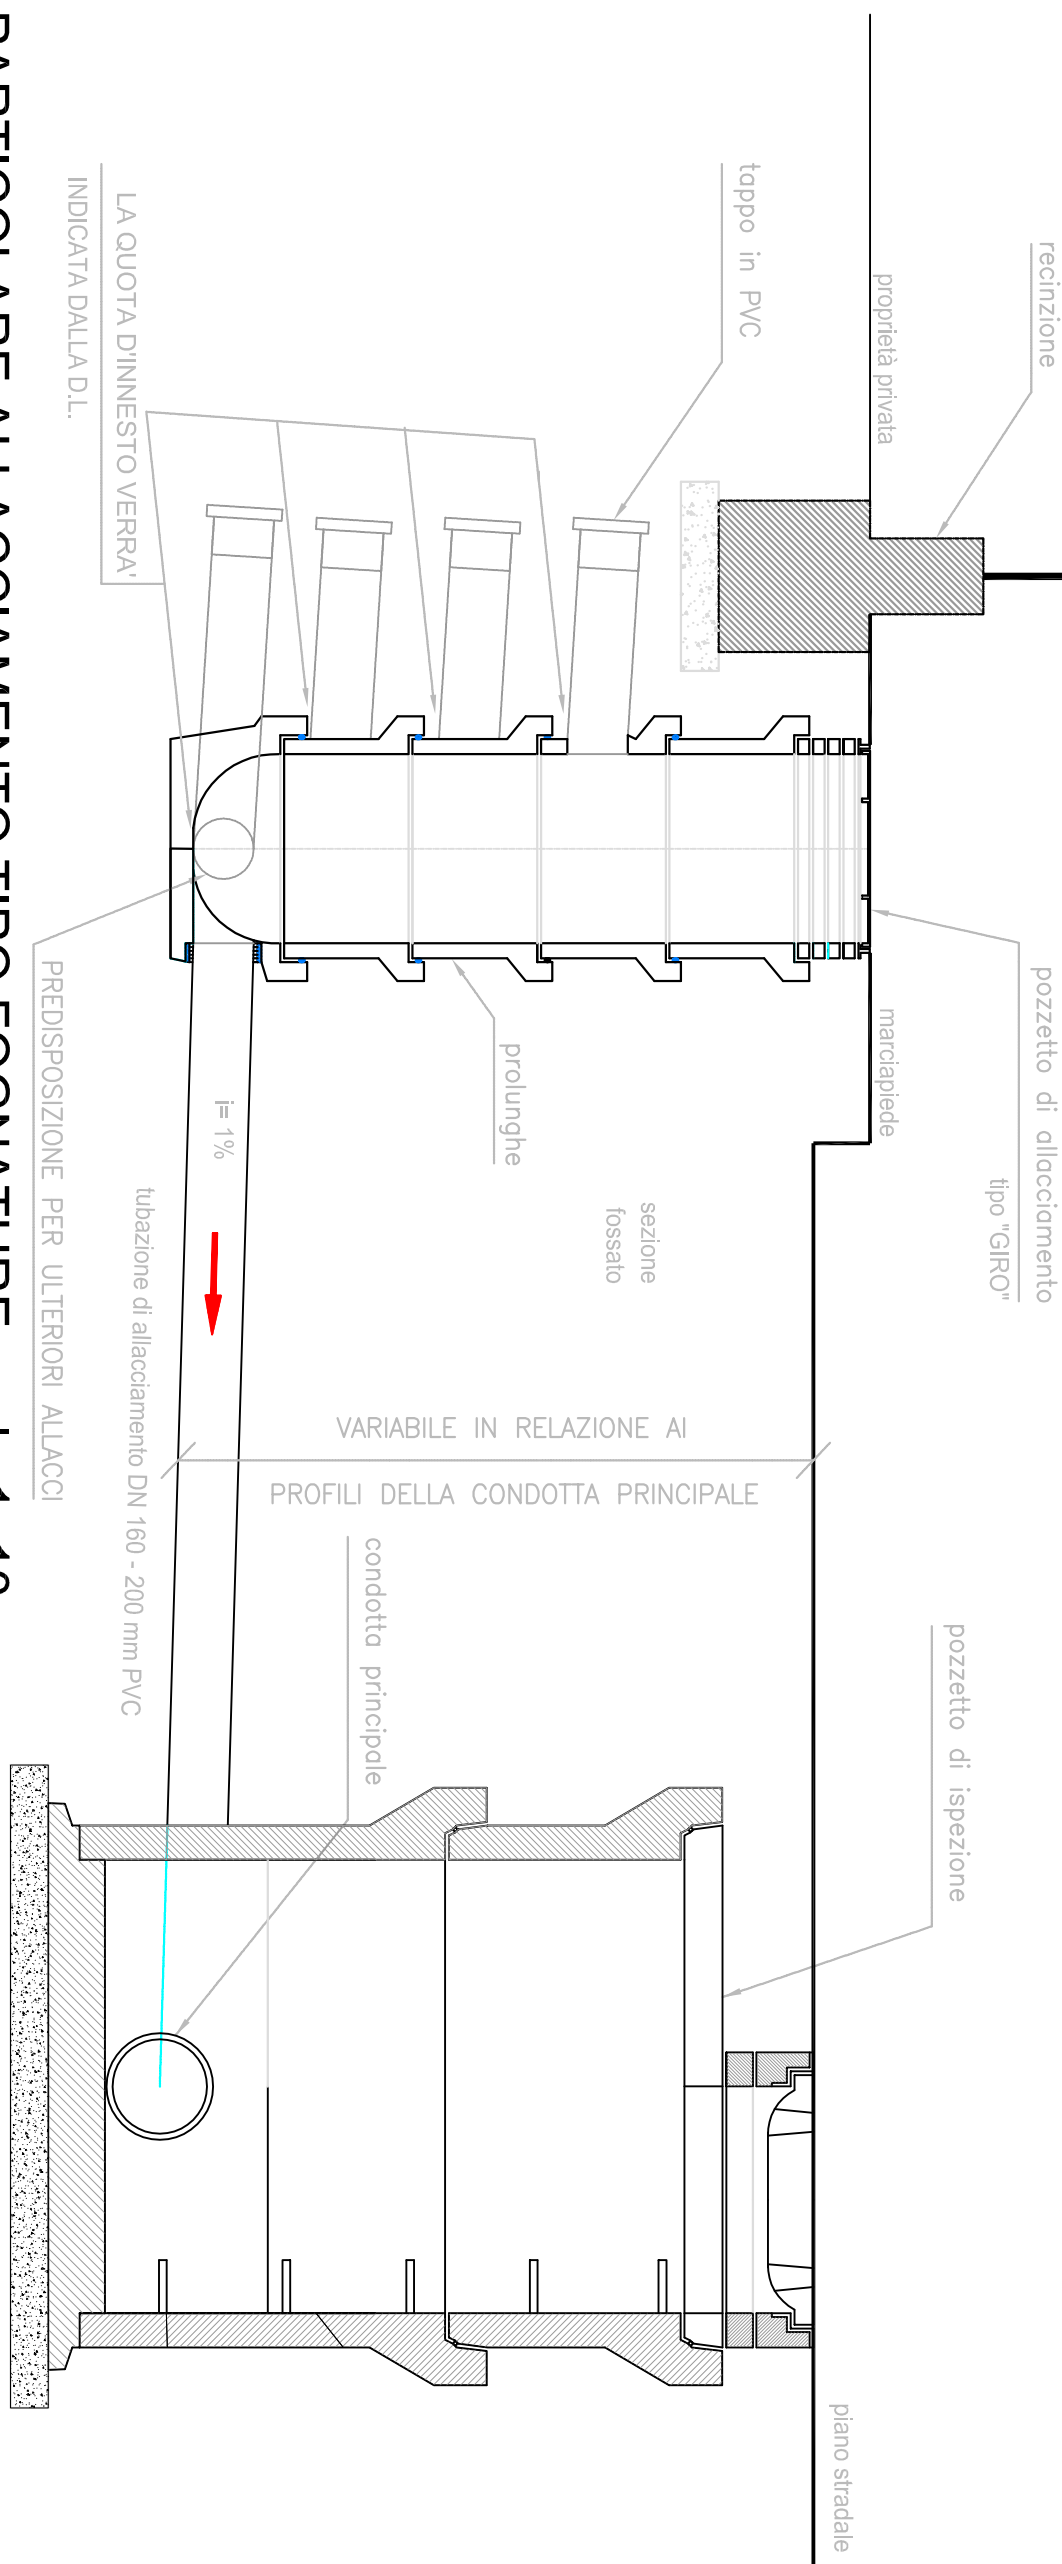

PLANIMETRIA RETI TECNOLOGICHE scala 1: 500

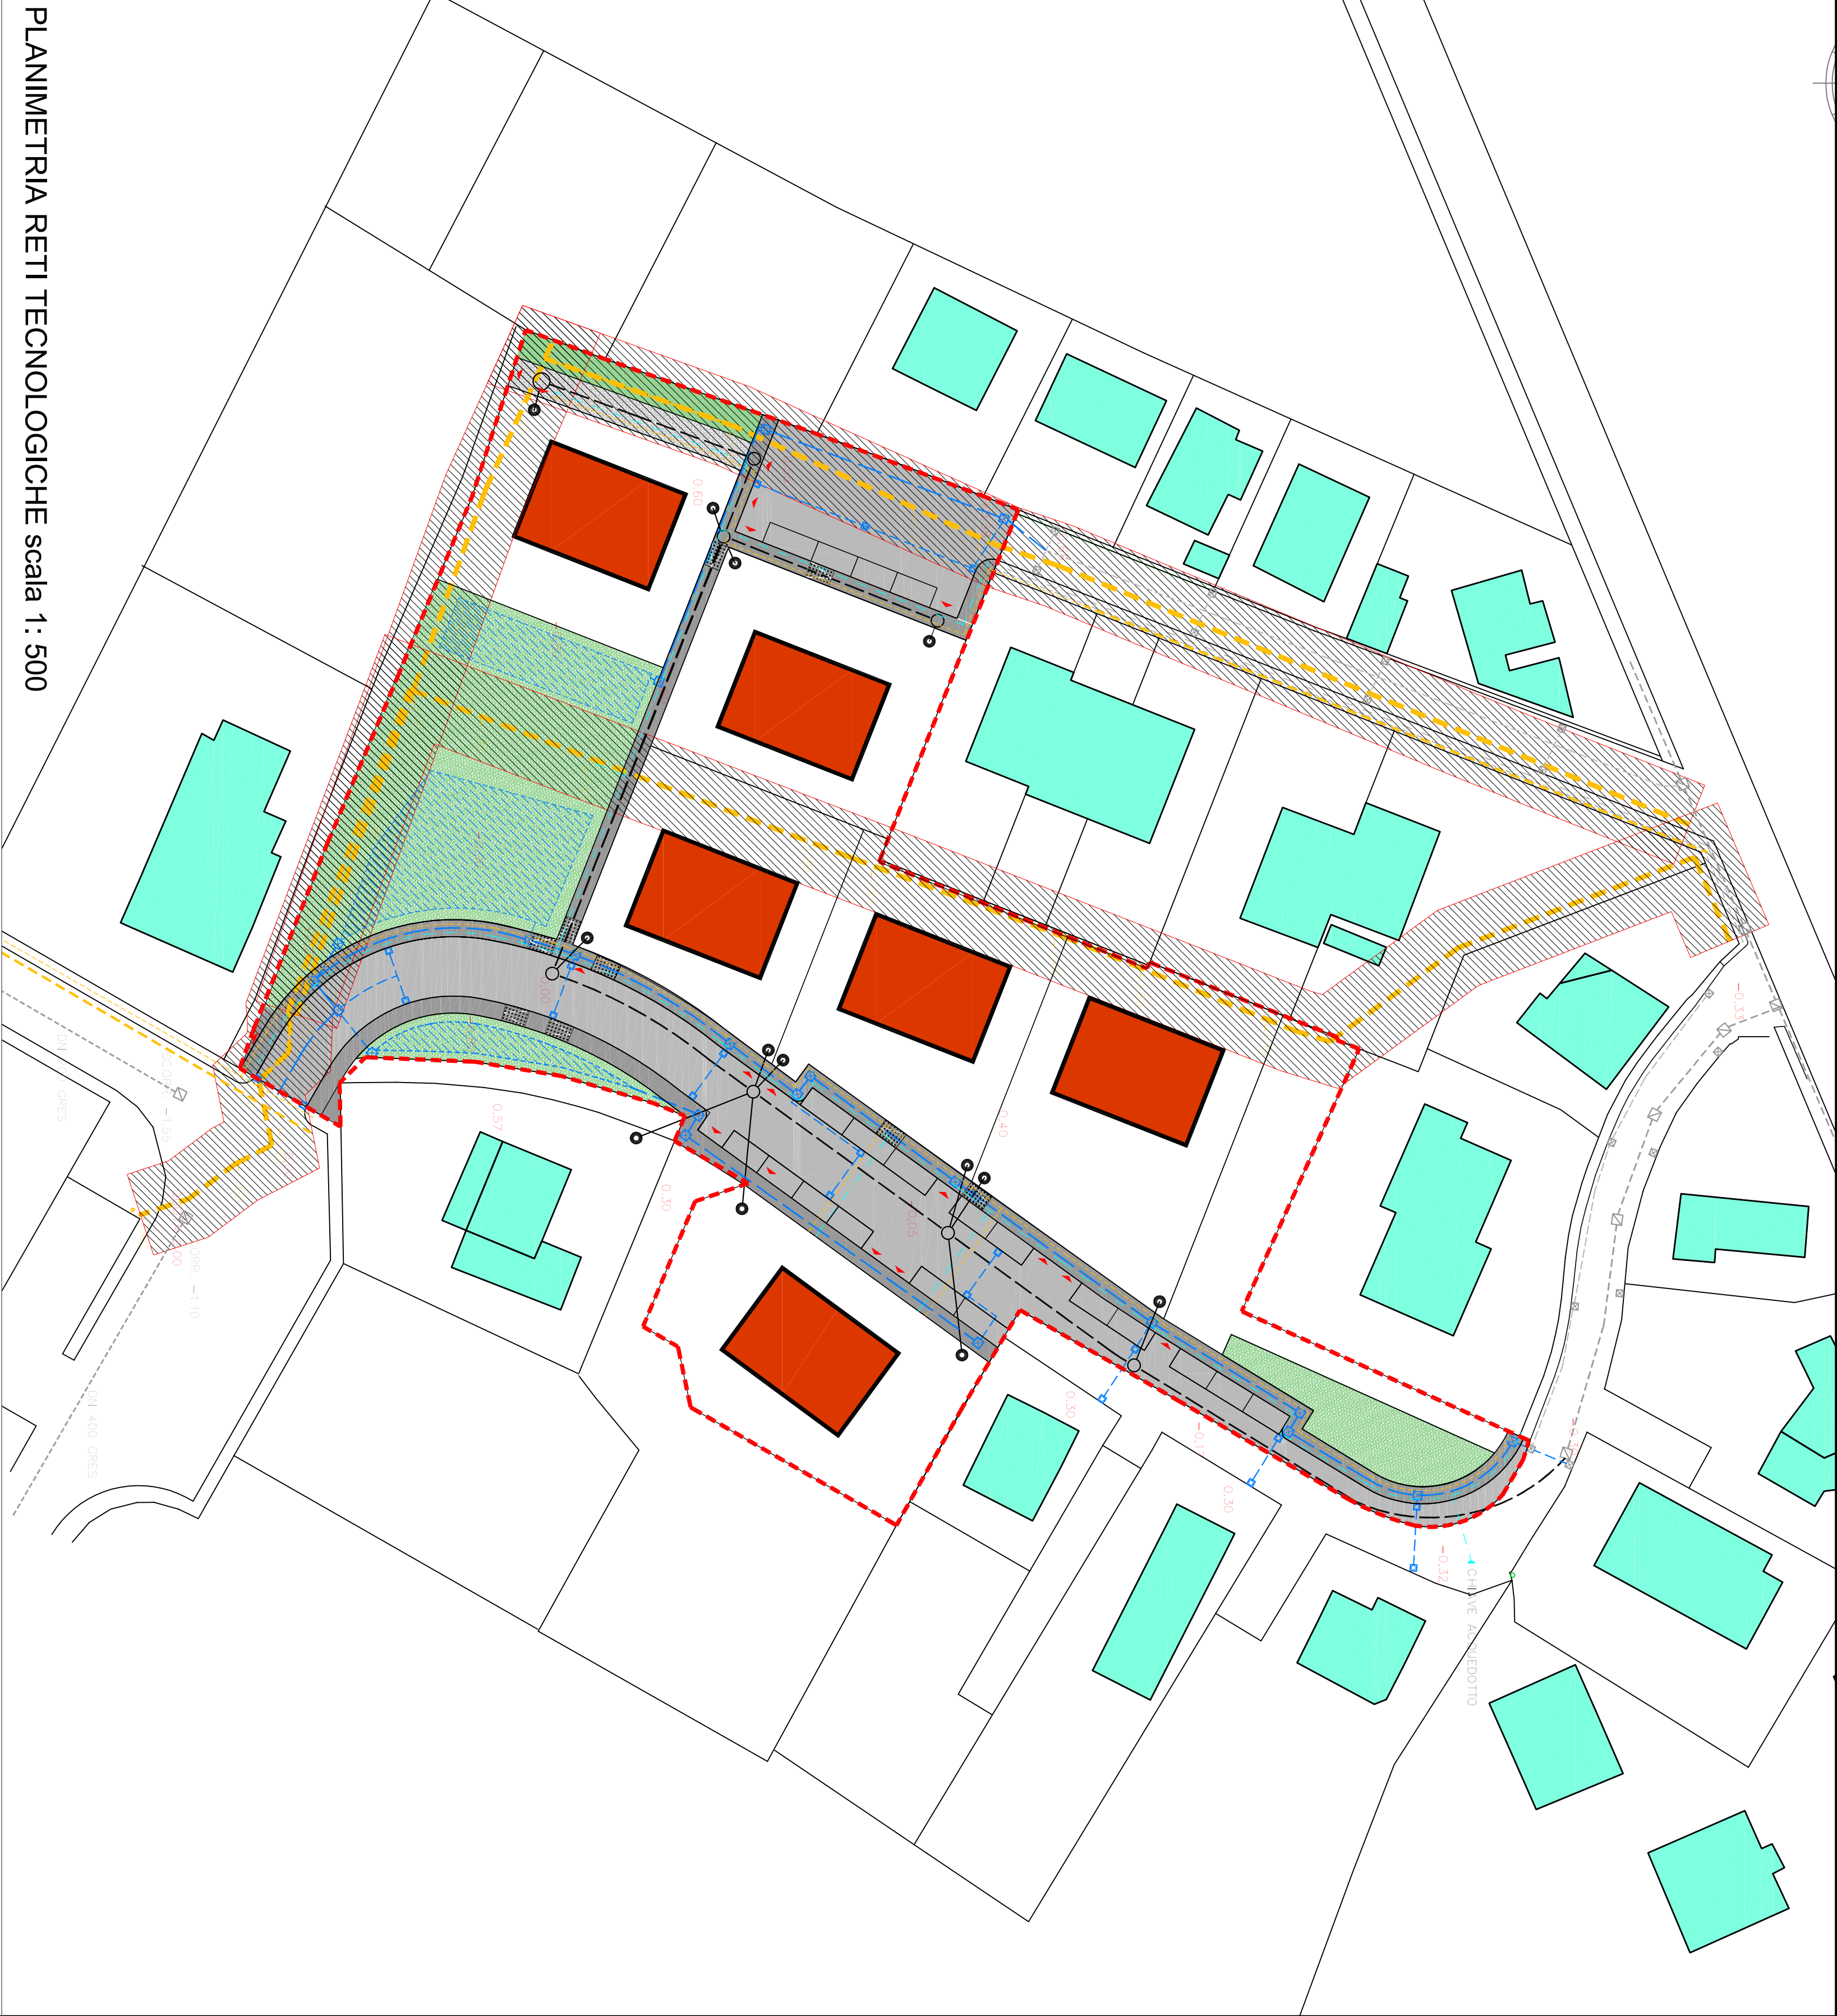

LEGENDA

AMBITO "PER 9"

EDIFICATO ESISTENTE

EDIFICATO DI PROGETTO

STRADA

MARCIAPIEDI

RAMPE MARCIAPIEDI

AREA VERDE PUBBLICO

STRADA PRIVATA

AREA VERDE PRIVATO

BACINO DI LAMINAZIONE

PARCHIEGGI

RETE ACQUE BIANCHE

POZZETTI ACQUE NERE

POZZETTI ACQUE BIANCHE

CAOTORE

METANODOTTO

RETE GAS

RETE ACQUEDOTTO

ACCESSI CARRABILI

POZZETTO INTERACCIA A.N.

CAOTORE

RETE ACQUE NERE