

LEGENDA SIMBOLI

	Caviddio corrugato esternamente e liscio internamente di tipo pesante in PVC autoestinguente, resistente agli urti e allo schiacciamento, adatto per posa interna. Unità di misura espresse in millimetri.
	Pozzetto in cls. con chiusura ispezionabile.
	Apparecchio illuminante con ottica stradale (marca PHILIPS modello UNISTREET Small), corpo in alluminio pressofuso e diffusore in vetro temperato. Completo di gruppo ottico a LED da 35,5W, installato a testa palo cilindrico in acciaio zincato con h= 8m fuori terra.
	Apparecchio illuminante con ottica stradale (marca PHILIPS modello UNISTREET Small), corpo in alluminio pressofuso e diffusore in vetro temperato. Completo di gruppo ottico a LED da 54W, installato a testa palo cilindrico in acciaio zincato con h= 8m fuori terra.

 Pozzetto in cls. con chiusino ispezionabile.

 Apparecchio illuminante con ottica stradale (marca PHILIPS modello UMISTREET Small), corpo in alluminio pressofuso e diffusore in vetro temperato. Completo di gruppo ottico a LED da 35.5W, installato a testa palo cilindrico in acciaio zincato con h= 8m fuori terra.

 Apparecchio illuminante con ottica stradale (marca PHILIPS modello UNISTREET Small), corpo in alluminio pressofuso e diffusore in vetro temperato. Completo di gruppo ottico a LED da 54W, installato a testa palo cilindrico in acciaio zincato con h= 8m fuori terra.

NOTE	
PLANIMETRIA VALIDA SOLO PER GLI IMPIANTI ELETTRICI	
LA DISPOSIZIONE DELLE APPARECCHIATURE E DELLE CONDUTTURE VA INTERPRETATA IN FUNZIONE DELLE LIMITAZIONI E DELLA PRECISIONE CHE LA RAPPRESENTAZIONE GRAFICA (SCHEMATICA E SIMBOLICA) CONSENTE, ESSA INOLTRE DEVE INTENDERSI COME INDICATIVA	

PLANIMETRIA VALIDA SOLO PER GLI IMPIANTI ELETTRICI

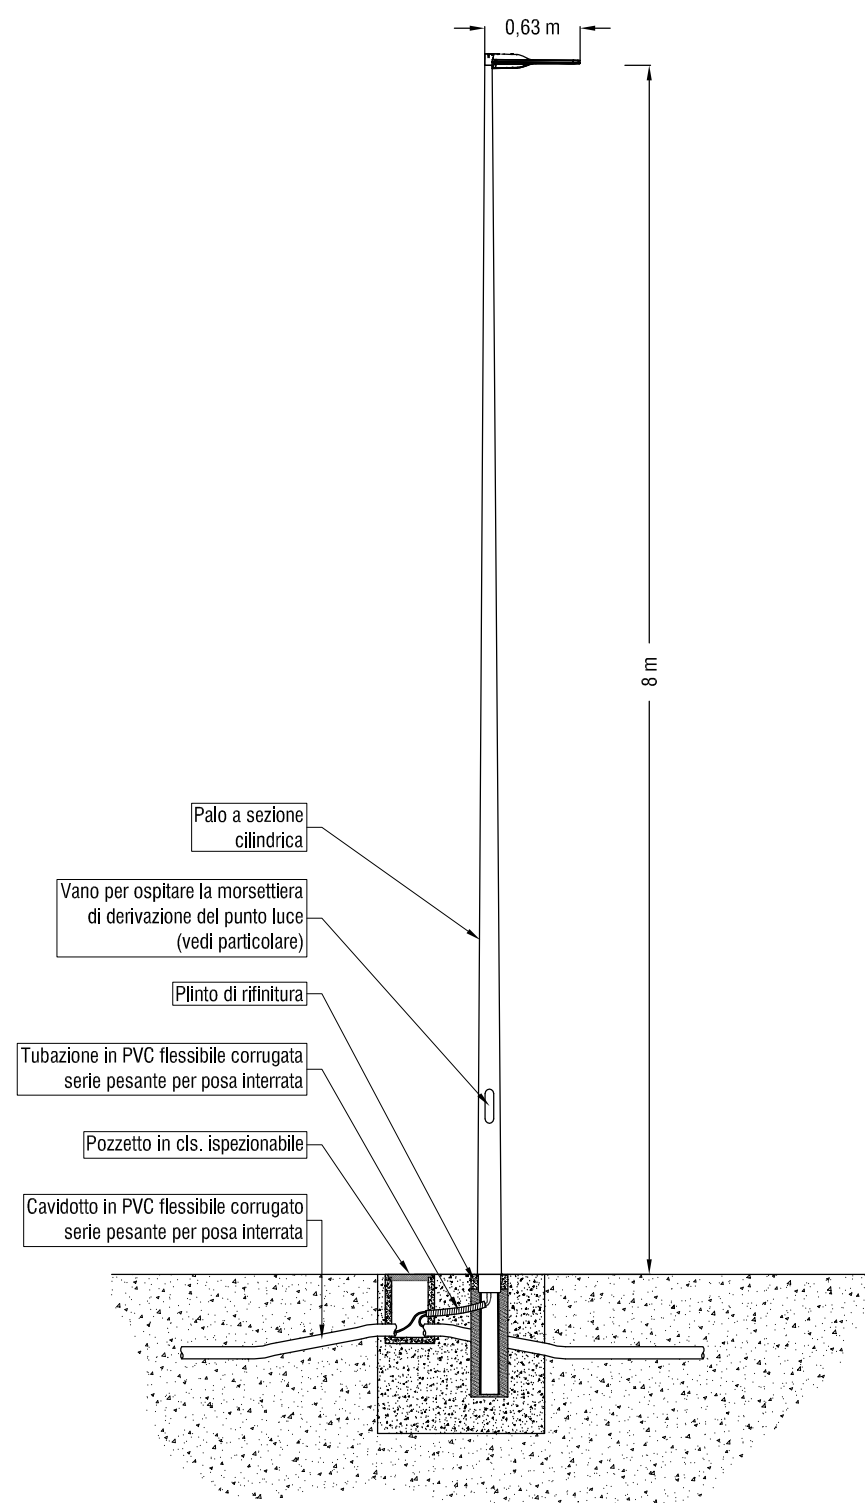
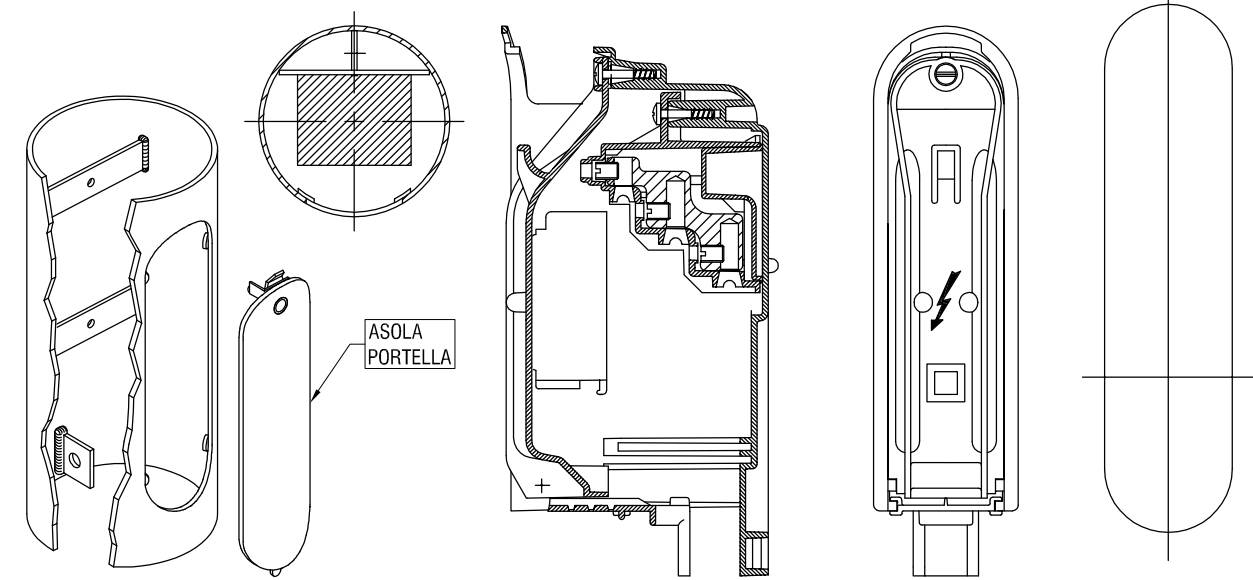
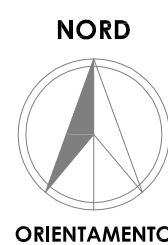
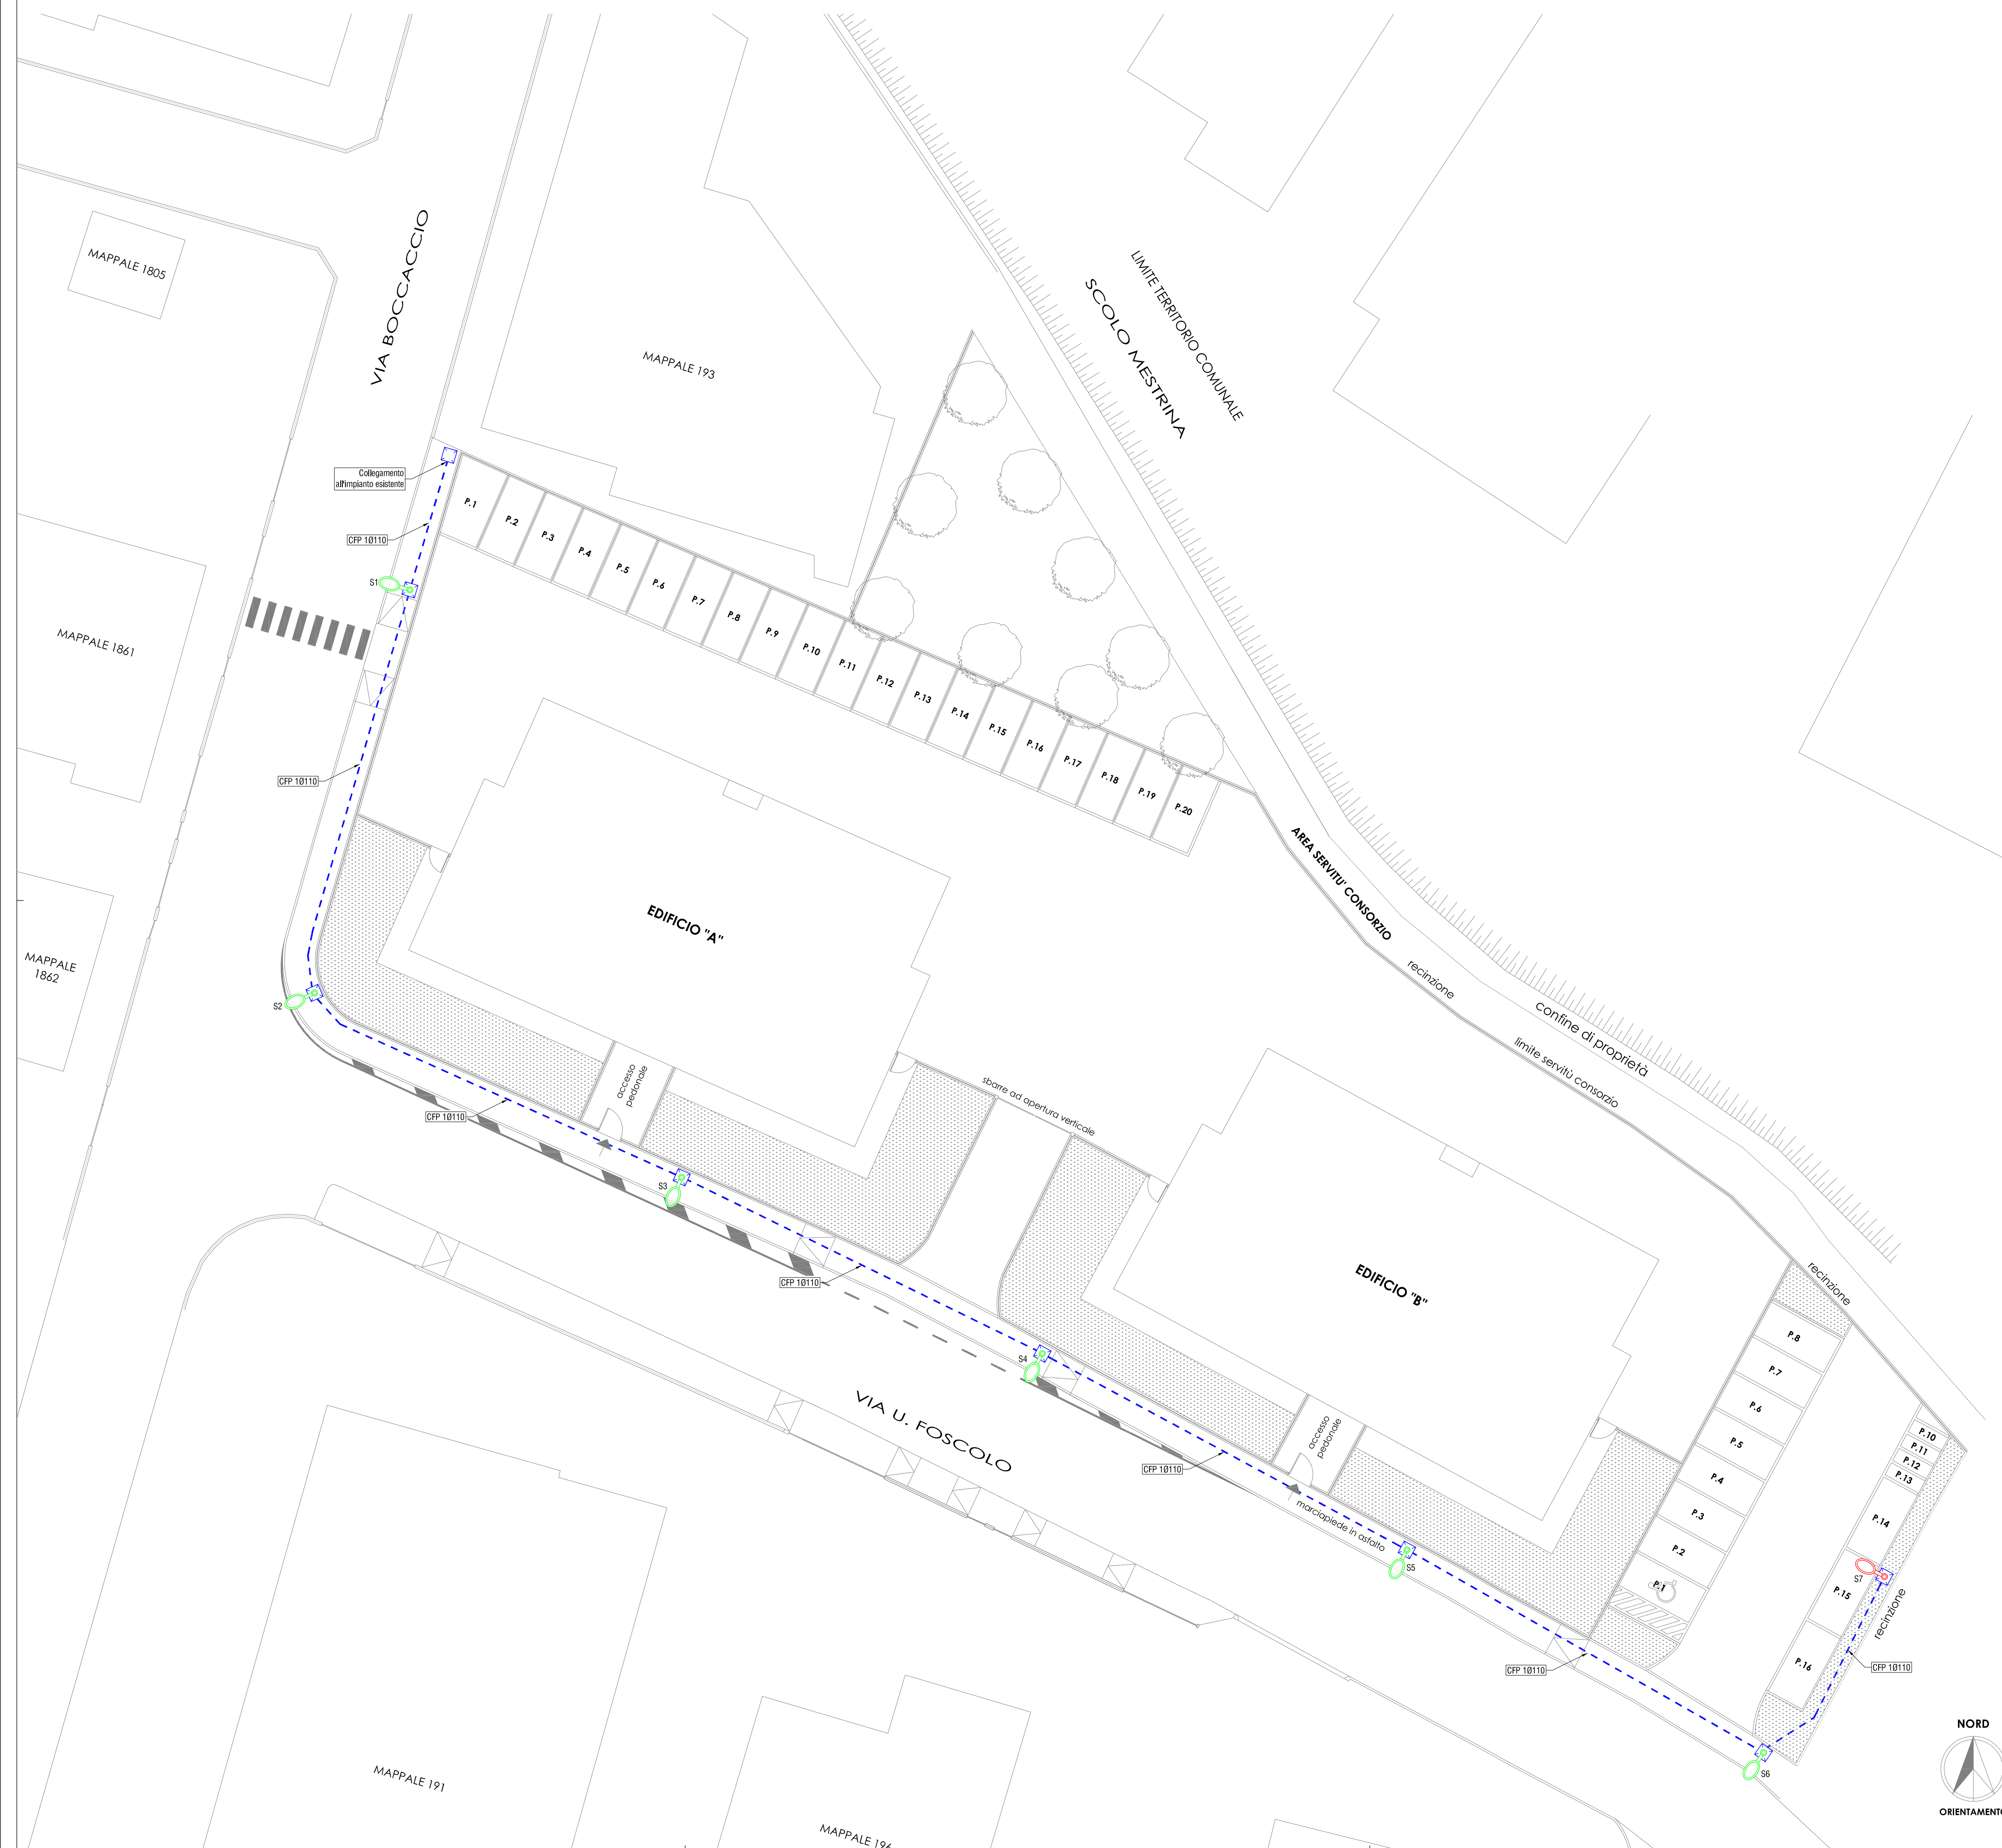
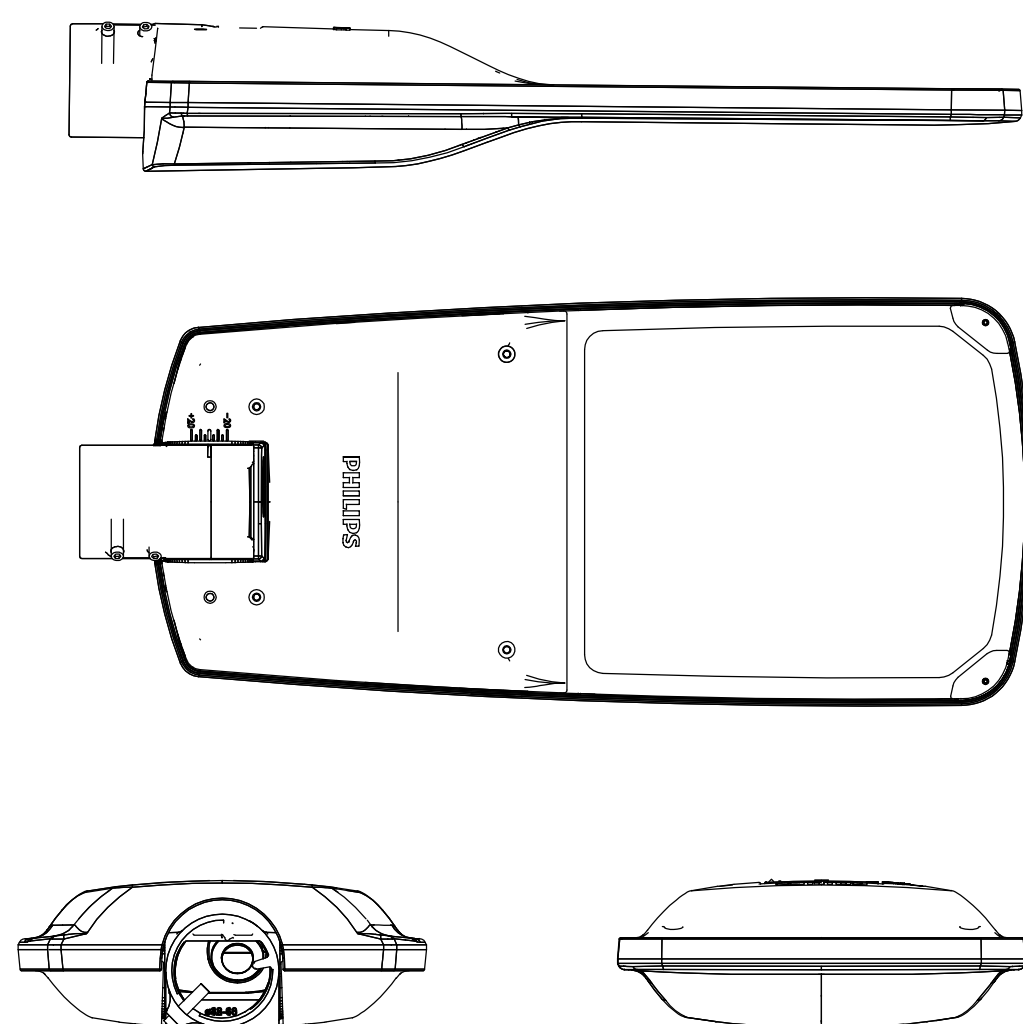
LA DISPOSIZIONE DELLE APPARECCHIATURE E DELLE CONDUTTURE VA INTERPRETATA IN FUNZIONE DELLE LIMITAZIONI E DELLA PRECISIONE CHE LA RAPPRESENTAZIONE GRAFICA (SCHEMATICA E SIMBOLICA) CONSENTE, ESSA INOLTRE DEVE INTENDERSI COME INDICATIVA

PARTICOLARE MORSETTIERA

N.B.:
La morsetteria per la derivazione dei cavi dalla linea principale alla linea di alimentazione del punto luce dovrà essere di tipo da incasso su palo in classe II, con morsetti in ottone con doppia vite di serraggio, provviste di doppia entrata cavi e sezionatore dotato di fusibile di protezione. Dovrà essere completa inoltre di portello di chiusura in alluminio.

N.B.:

La morsetteria per la derivazione dei cavi dalla linea principale alla linea di alimentazione del punto luce dovrà essere di tipo da incasso su palo in classe II, con morsetti in ottone con doppia vite di serraggio, provviste di doppia entrata cavi e sezionatore dotato di fusibile di protezione. Dovrà essere completa inoltre di portello di chiusura in alluminio.

[illegible]

Via Fondamenta, 2
30031 Dolo VE
tel. 041413181
fax. 0413963070
info@studiobovo.eu
www.studiobovo.eu



Committente:	
--------------	--

COEB COSTRUZIONI S.r.l.
Via Antoniana, 218/A
35011 Campodarsego (PD)

Oggetto:

IMPIANTO DI ILLUMINAZIONE PUBBLICA
PIANO DI RECUPERO "VIA U. FOSCOLO"
sito in via U. Foscolo
35030 SELVAZZANO DENTRO (PD)

Denominazione	
---------------	--

LAY-OUT DISTRIBUZIONE PRINCIPALE
LAY-OUT IMPIANTO DI ILLUMINAZIONE
PLANIMETRIA GENERALE

Scale 1:200

Tavola N

E1

Timbro

e firmo

Rev.	Cantiere	Ordine	Data	Emissione	Elaborato
------	----------	--------	------	-----------	-----------

0	18192	180349	10.12.2018	Progetto esecutivo	SC
---	-------	--------	------------	--------------------	----


