



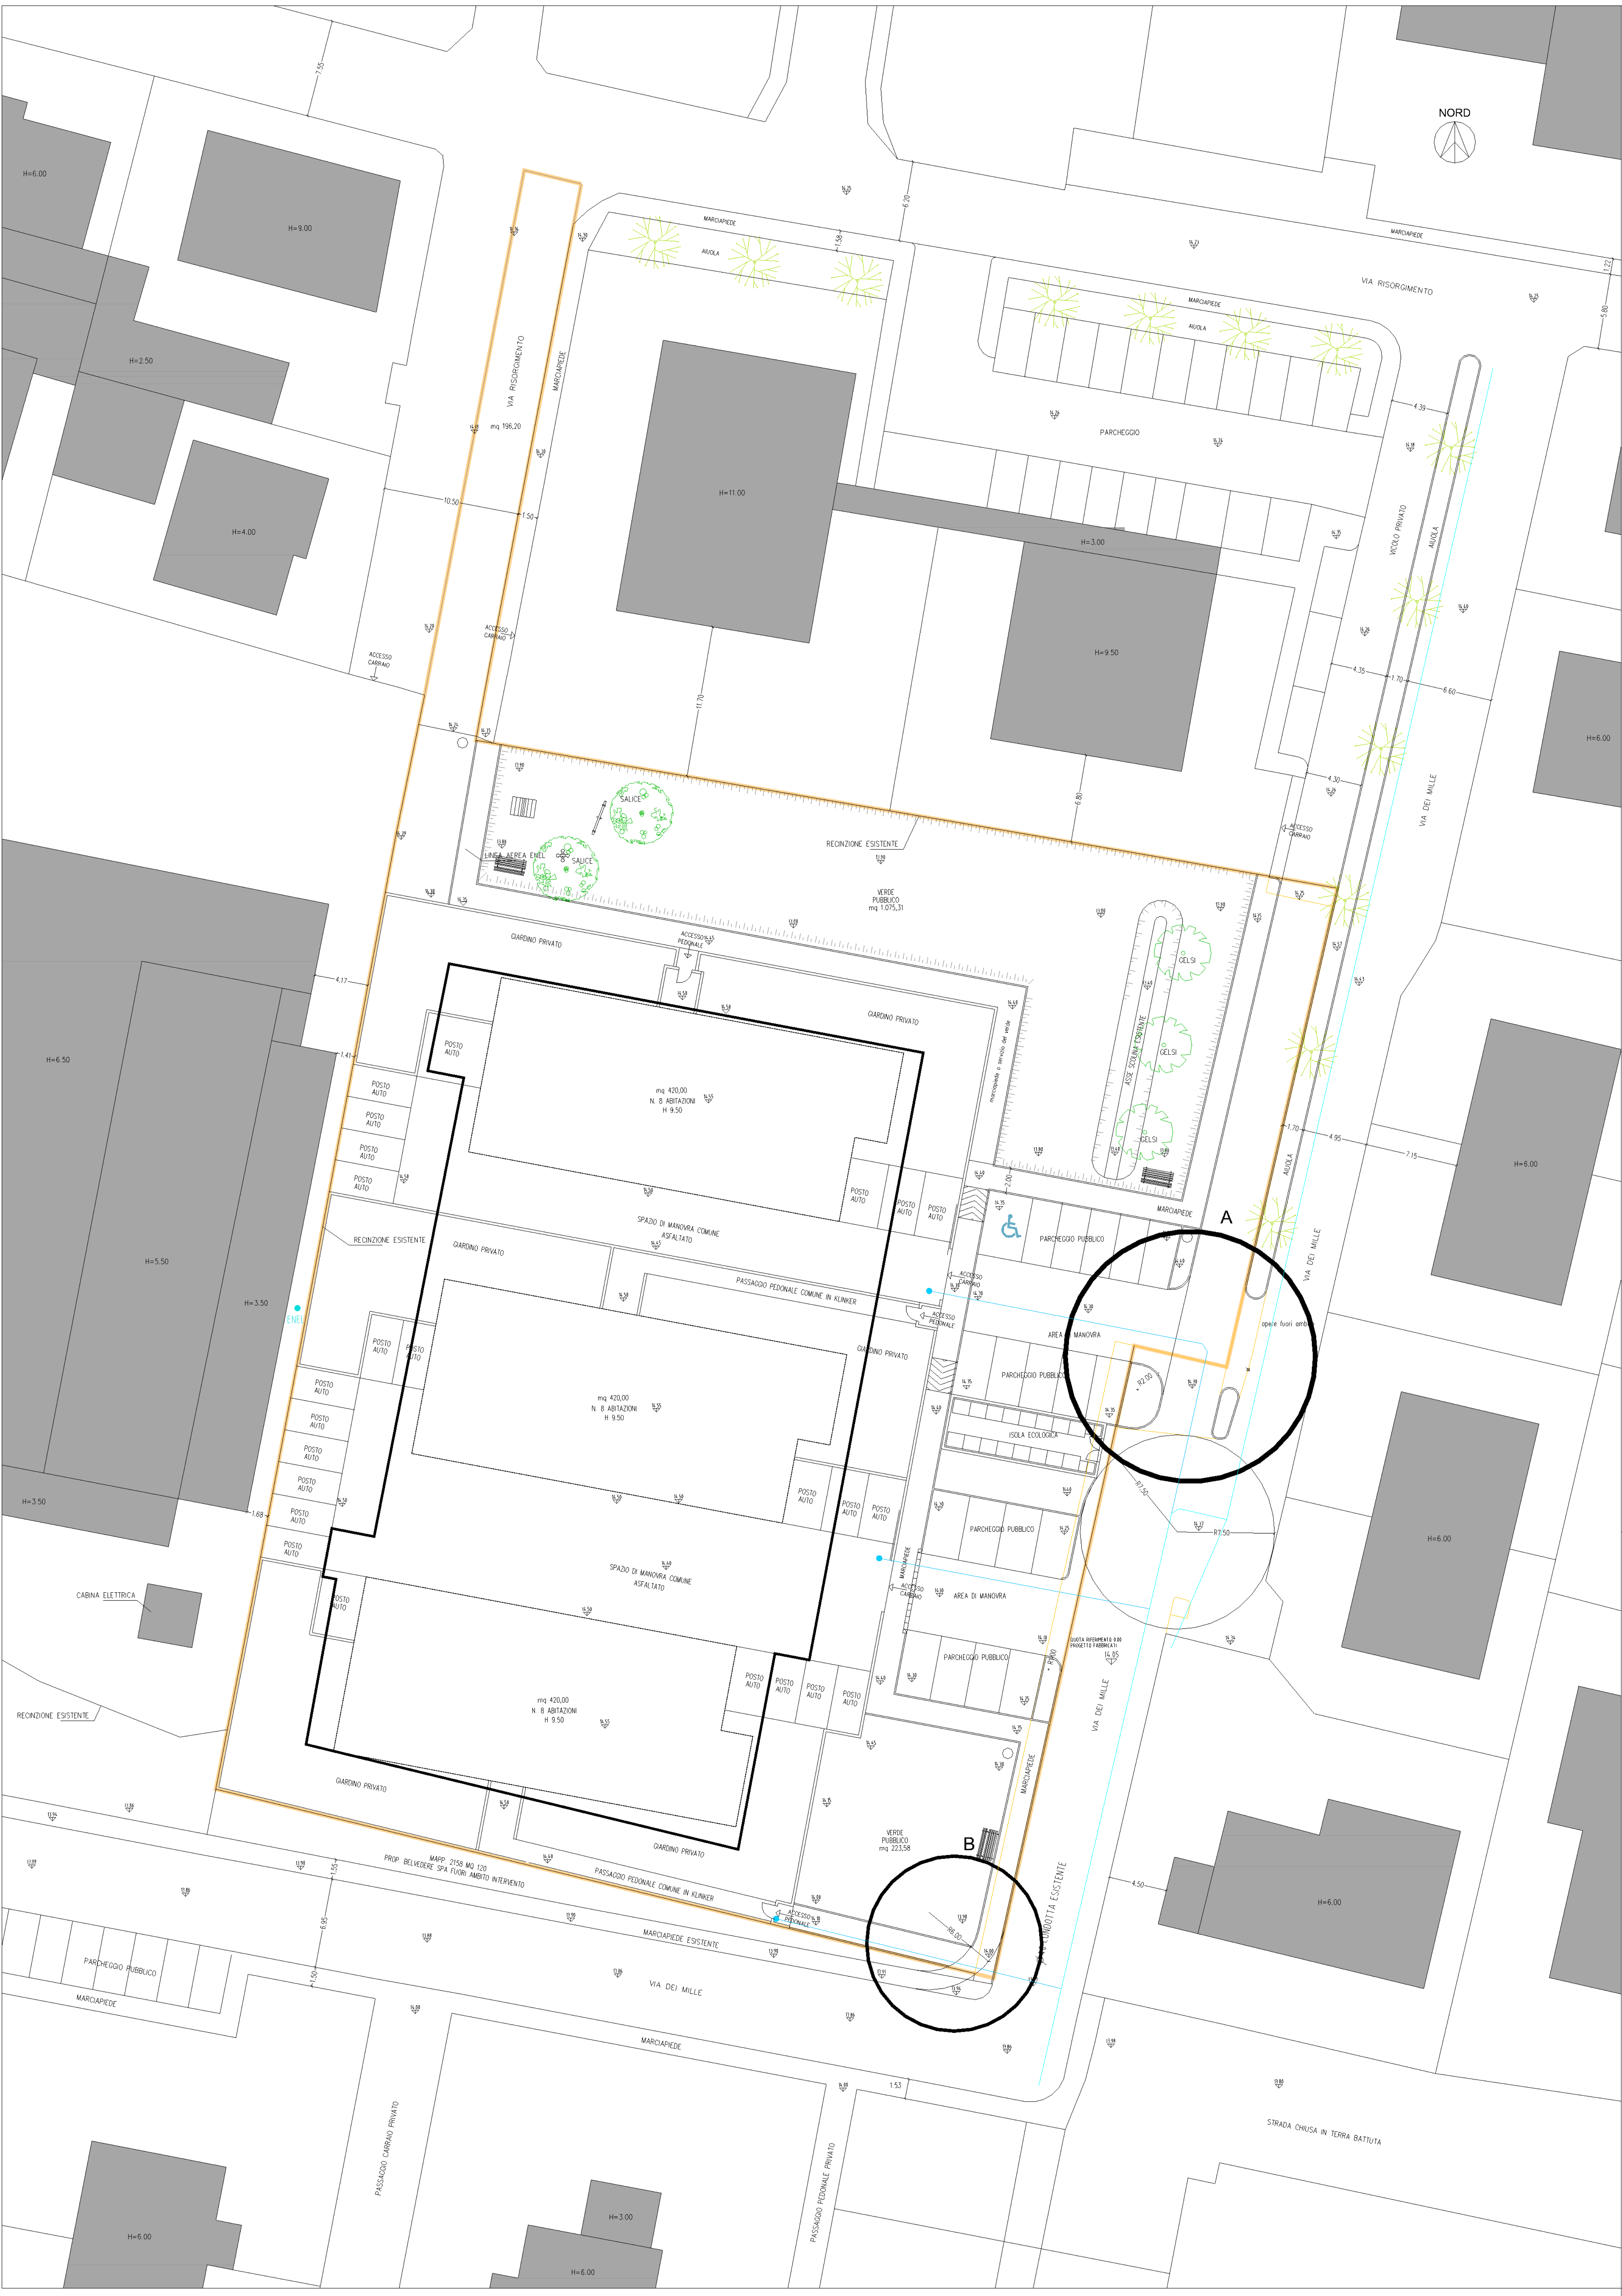


PARTICOLARI AREE FUORI AMBITO 1:100

PARTICOLARE A

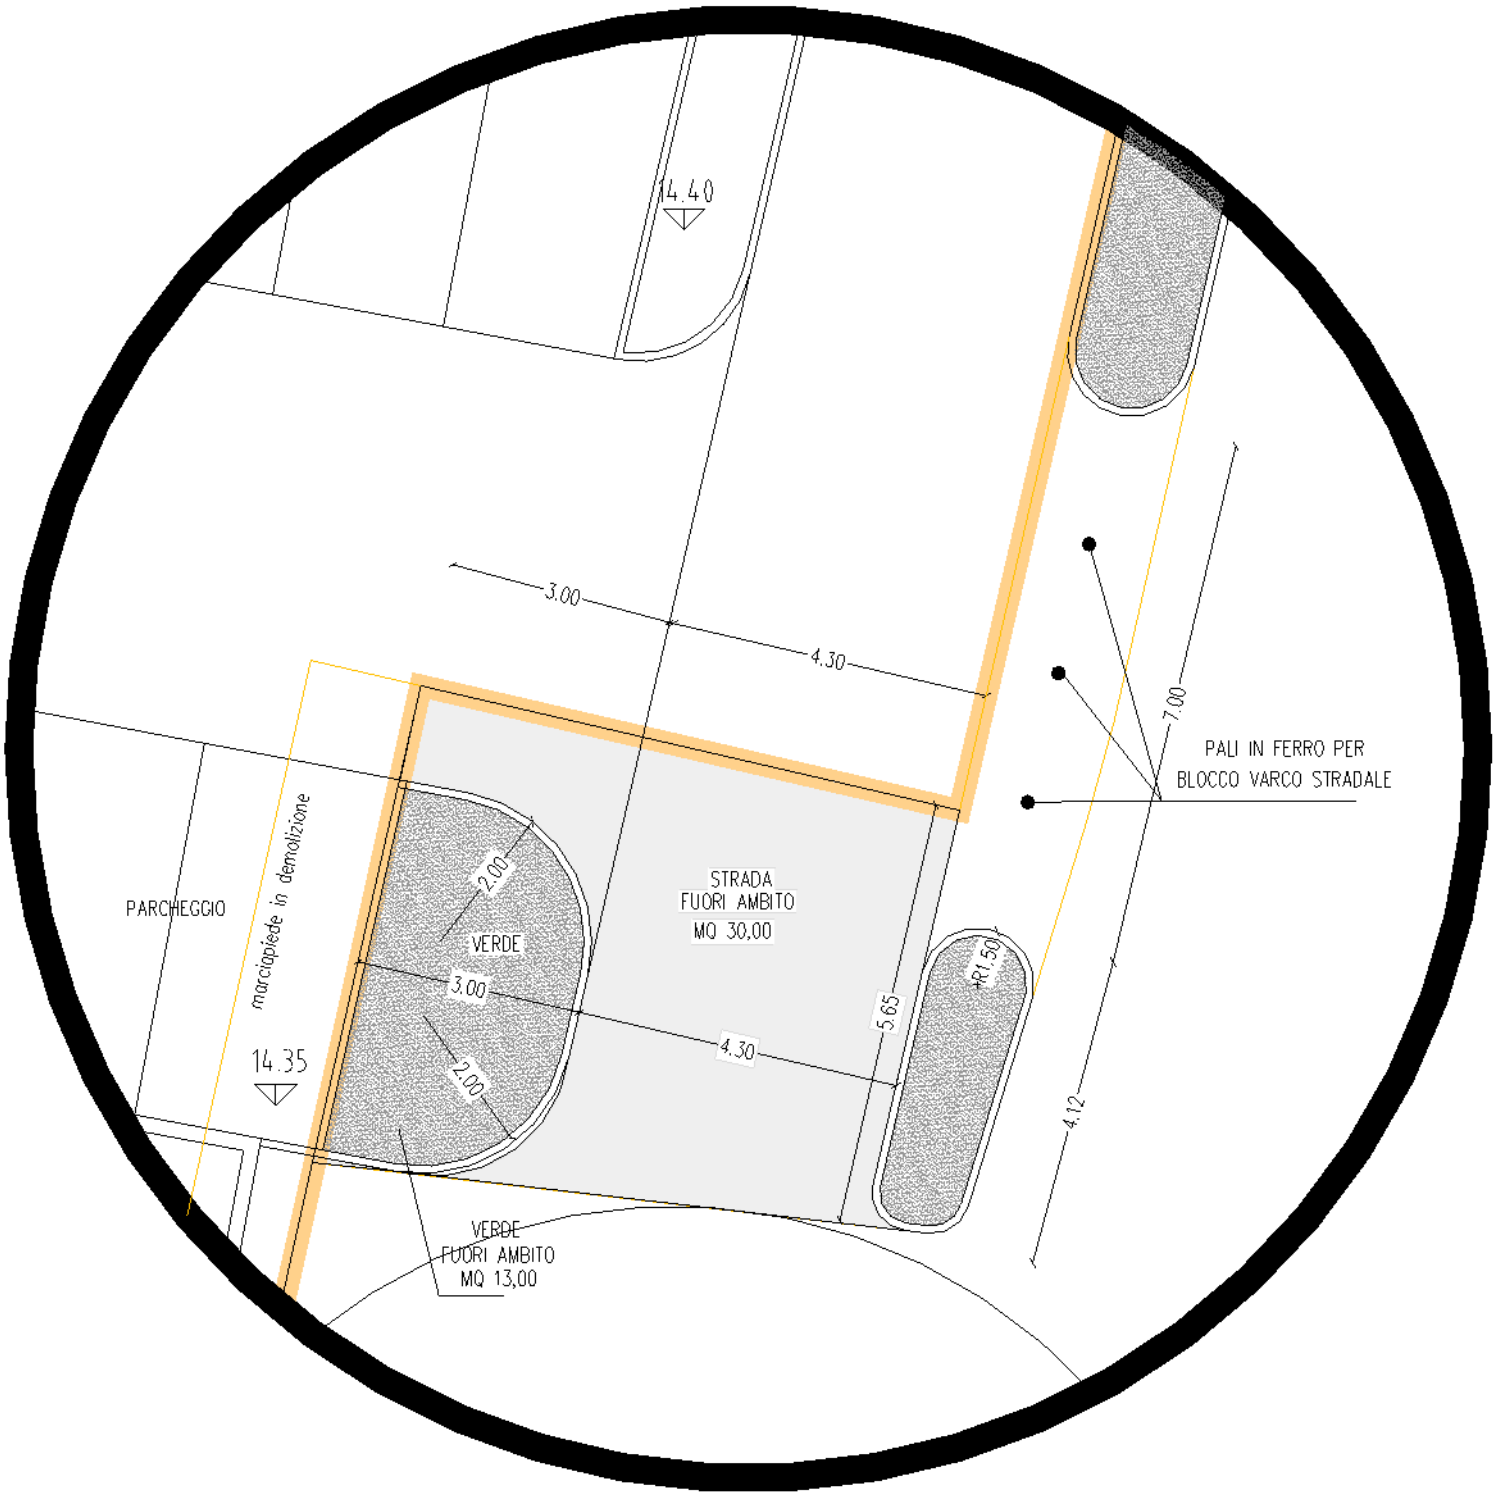

PARTICOLARE B

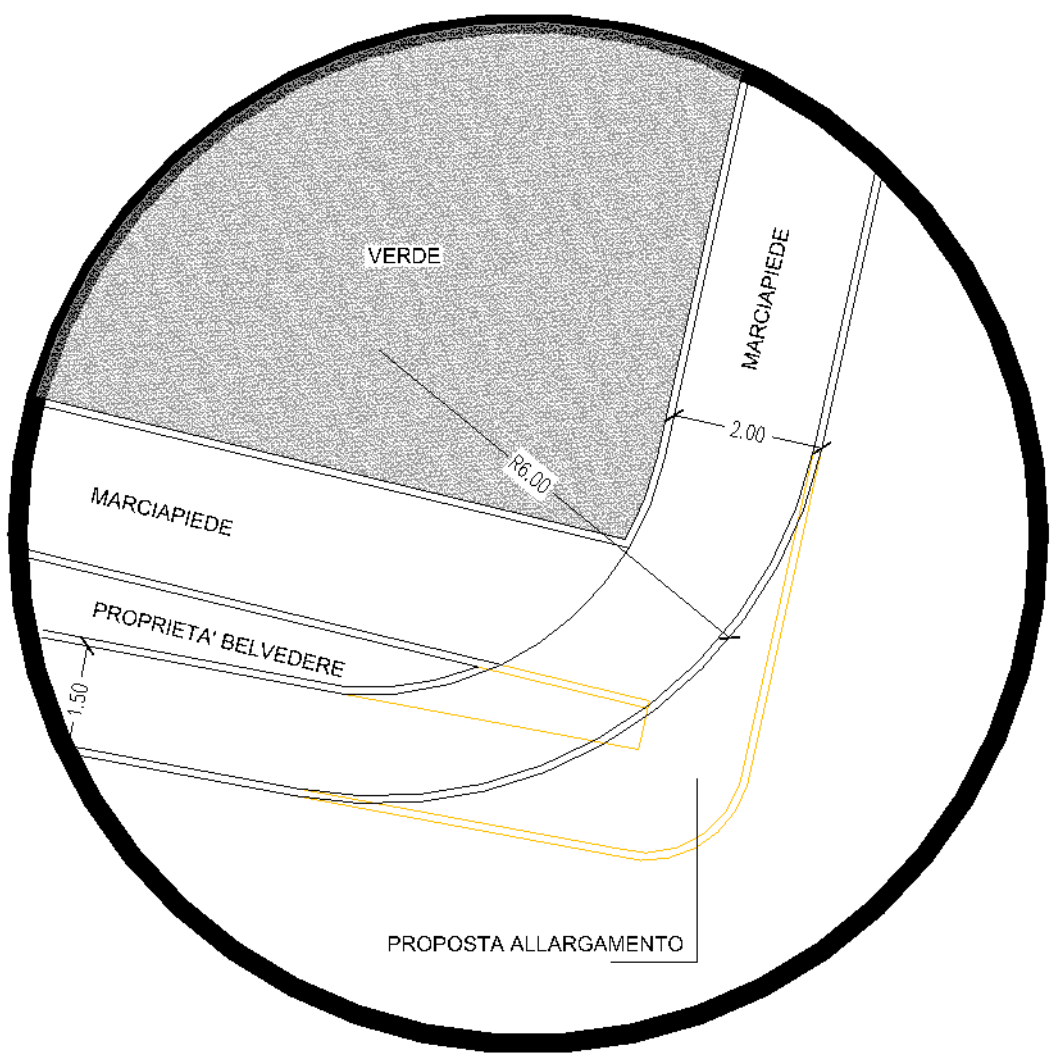

COMUNE DI SELVAZZANO DENTRO
VIA DEI MILLE

PIANO DI PEREQUAZIONE N° 6
PROGETTO URBANISTICO DELLE AREE

TAVOLA N° 16	DATA: SETTEMBRE 2019 AGG.: GENNAIO 2020 2 AGG.: GIUGNO 2020	SCALA: 1:200
OPERE FUORI AMBITO		

COMITENTE
EB COSTRUZIONI srl

PROGETTISTA
ARCH. FASOLATO PAOLO

PROGETTISTA
GEOM. TIENGO LORENZA

GeoDArc

STUDIO ASSOCIATO

VIA SAN GIUSEPPE N° 6 – 35030 SELVAZZANO D. (PD)
TEL. E FAX 049/8055466 – e mail: p.fasolato@geodarc.it
e mail: l.tiengo@geodarc.it