


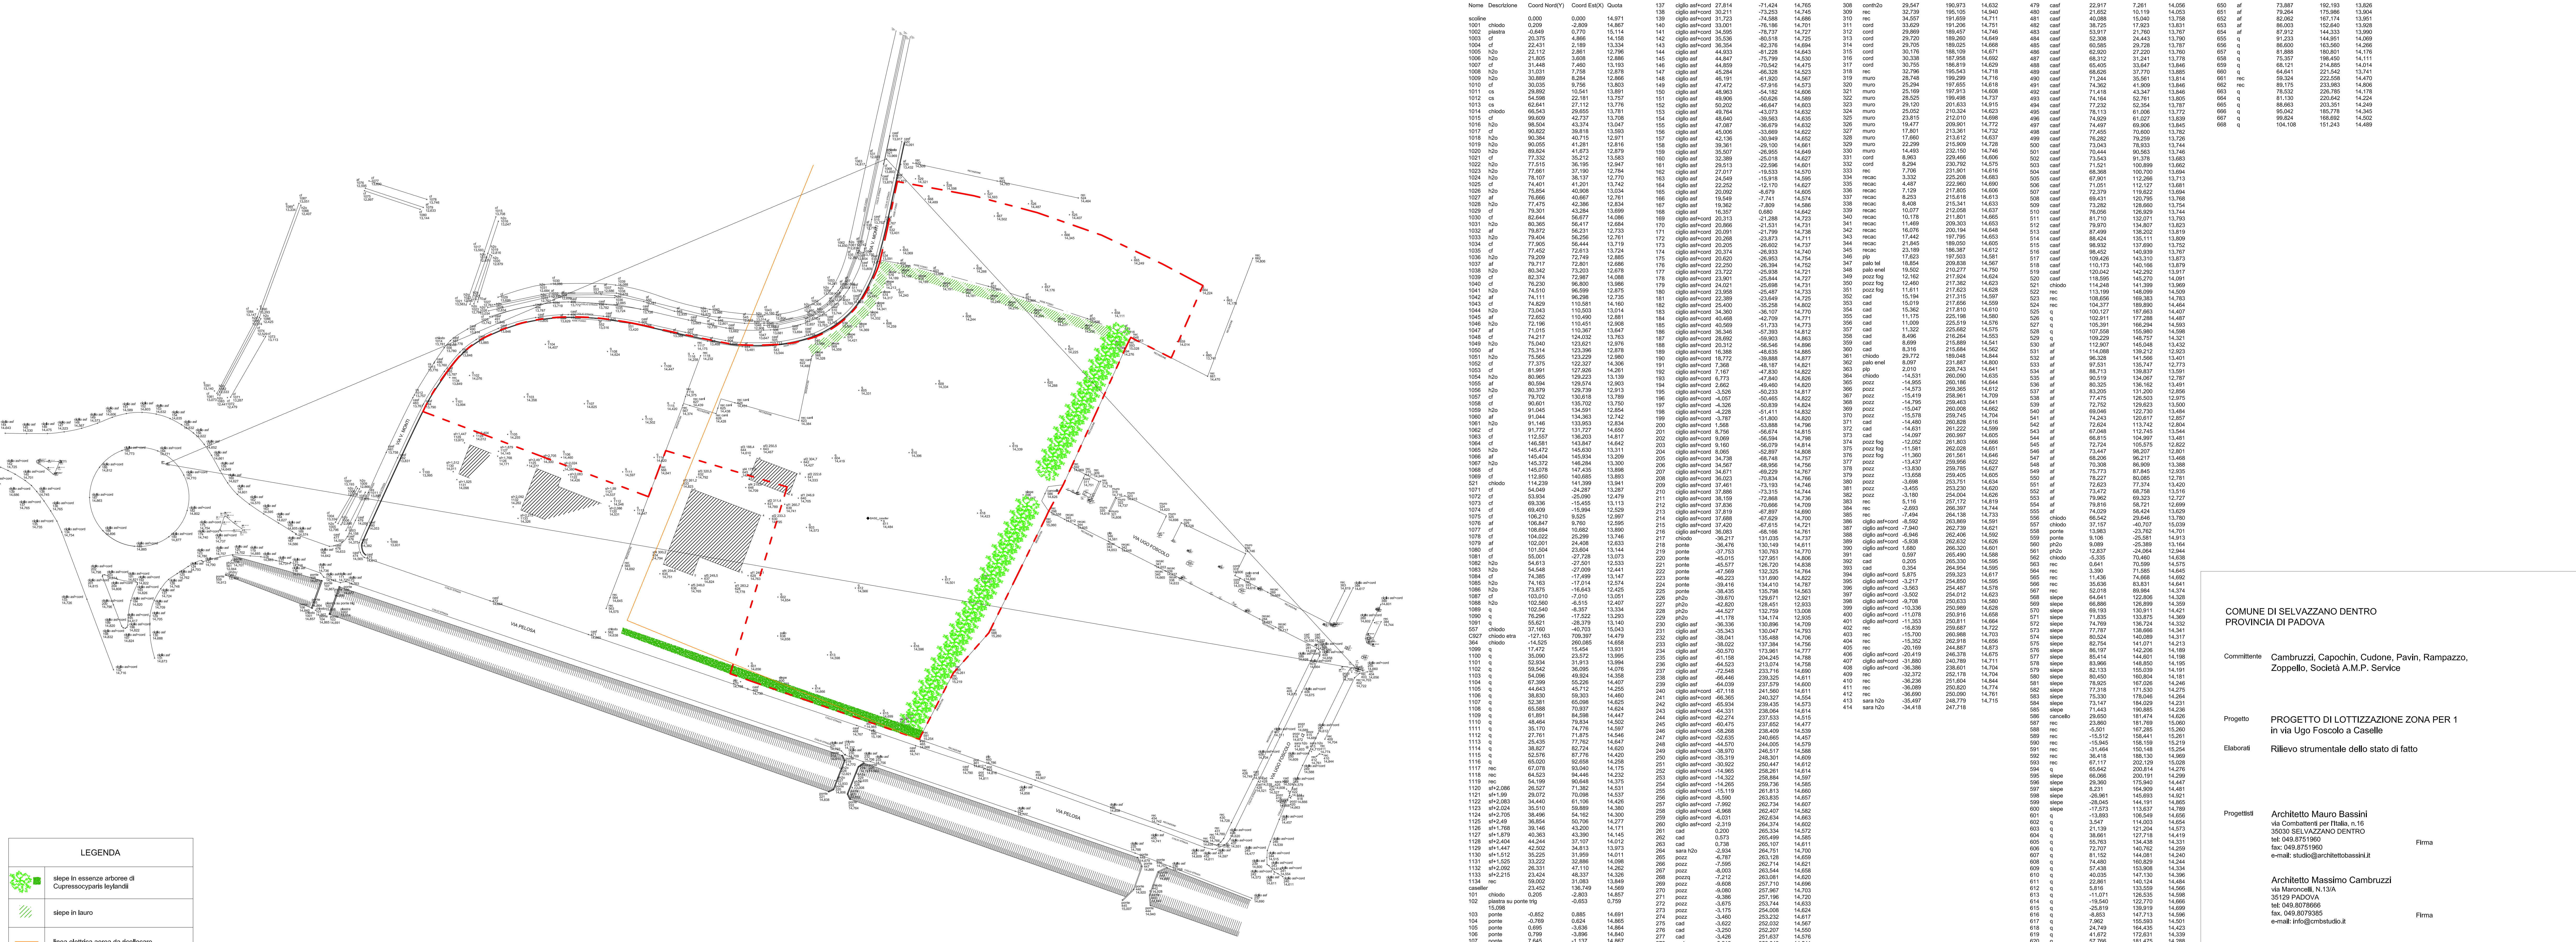

LEGENDA	
	slope in essenze arboree di Cuscescopi (sopra le vallate)
	slope in lauro
	linea elettrica aerea da ricollocare
RILIEVO STRUMENTALE	
SCALA 1:500	
MARZO 2015	
aggiornamenti	
data	
descrizione	
Il presente disegno contiene concetti e definizioni di metodologie che costituiscono proprietà intellettuale; è quindi vietata la riproduzione anche parziale senza autorizzazione dello studio.	

02

avviso

data

avviso