




PLANIMETRIA RETE ACQUEDOTTO E GAS
METANO
scala 1:500

LEGENDA	
	pozzetto d'ispezione acquedotto per allacciamento
	condotta principale acquedotto in ghisa Ø 125 mm
	pozzetto di intercettazione in cls 30 x 30 x 30 cm
	tubazione in polietilene bassa densità per allacciamento utenza privata
	tubazioni metano in progetto
	tubazioni in progetto: scavi a cura di Edison
	tubazioni metano esistenti
	tubazioni metano da porre fuori servizio
	limite area perequata d'intervento

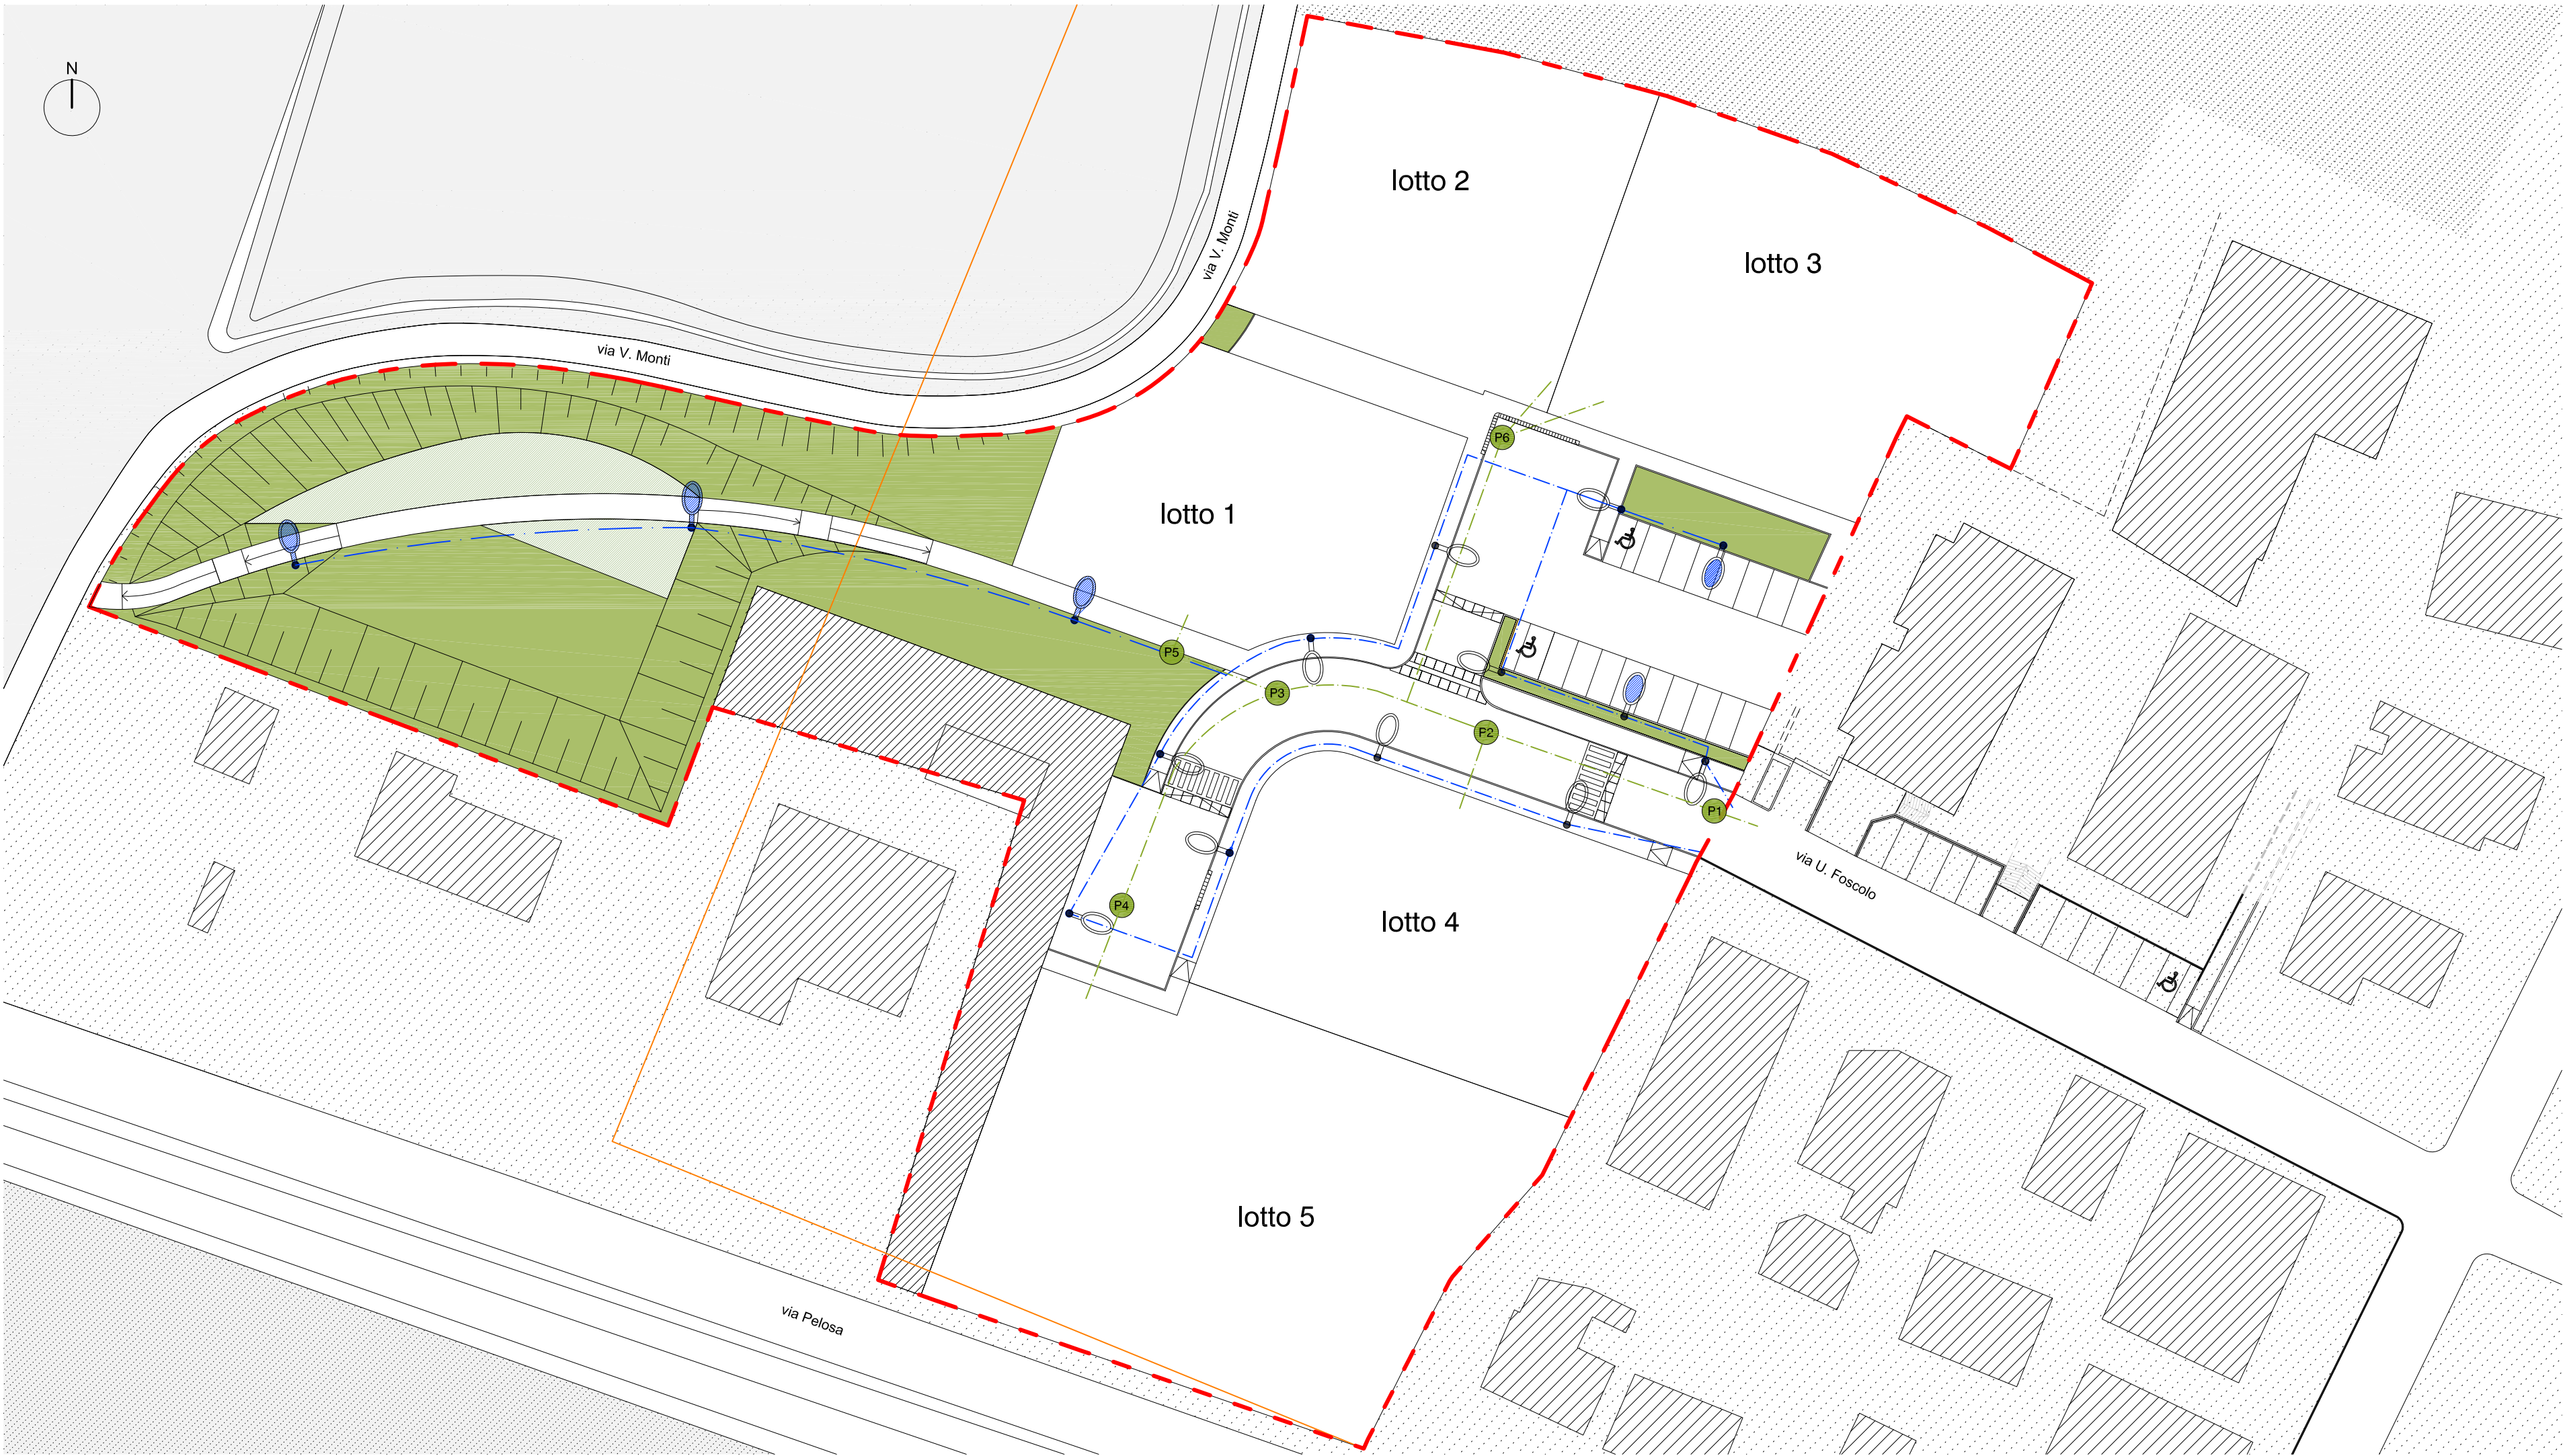

PLANIMETRIA RETE ELETTRICA PUBBLICA
E PRIVATA

scala 1:500

LEGENDA	
	lampioni singolo h. 8 m con chiusino in ghisa, 24 W (*)
	lampioni singolo h. 8 m con chiusino in ghisa, 24 W (*)
	lampioni singolo h. 7 m con chiusino in ghisa, 36 W (*)
	tubazione in PVC corrugato Ø 125 mm per rete pubblica
	tubazione in PVC corrugato Ø 125 mm per rete privata
	linea aerea esistente da ricollocare
	limite area perequata d'intervento

(*) vedesi relazione illuminotecnica

COMUNE DI SELVAZZANO DENTRO
PROVINCIA DI PADOVA

Committente Cambruzzi, Capochin, Cudone, Pavin, Rampazzo,
Zoppello, Società A.M.P. Service

Progetto PROGETTO DI LOTTIZZAZIONE ZONA PER 1
in via Ugo Foscolo a Caselle

Elaborati Schema rete acquedotto e gas metano
Schema rete illuminazione pubblica e rete elettrica per utenze private

Progettisti Architetto Mauro Bassini
via Combattenti per l'Italia, n.16
35030 SELVAZZANO DENTRO
tel: 049.8751960
fax: 049.8751960
e-mail: studio@architettoebassini.it

Firma

Architetto Massimo Cambruzzi
via Maroncelli, N.13/A
35129 PADOVA
tel: 049.8078666
fax: 049.8079385
e-mail: info@cmbstudio.it

Firma

tavola

09

data
MARZO 2015

aggiornamenti	data	descrizione
01	MARZO 2014	
02	07-08-2014	
03	SETTEMBRE 2014	
04	MARZO 2015	

Il presente disegno contiene concetti e definizioni di metodologie che costituiscono proprietà intellettuale: è quindi vietata la riproduzione anche parziale senza autorizzazione dello studio.