



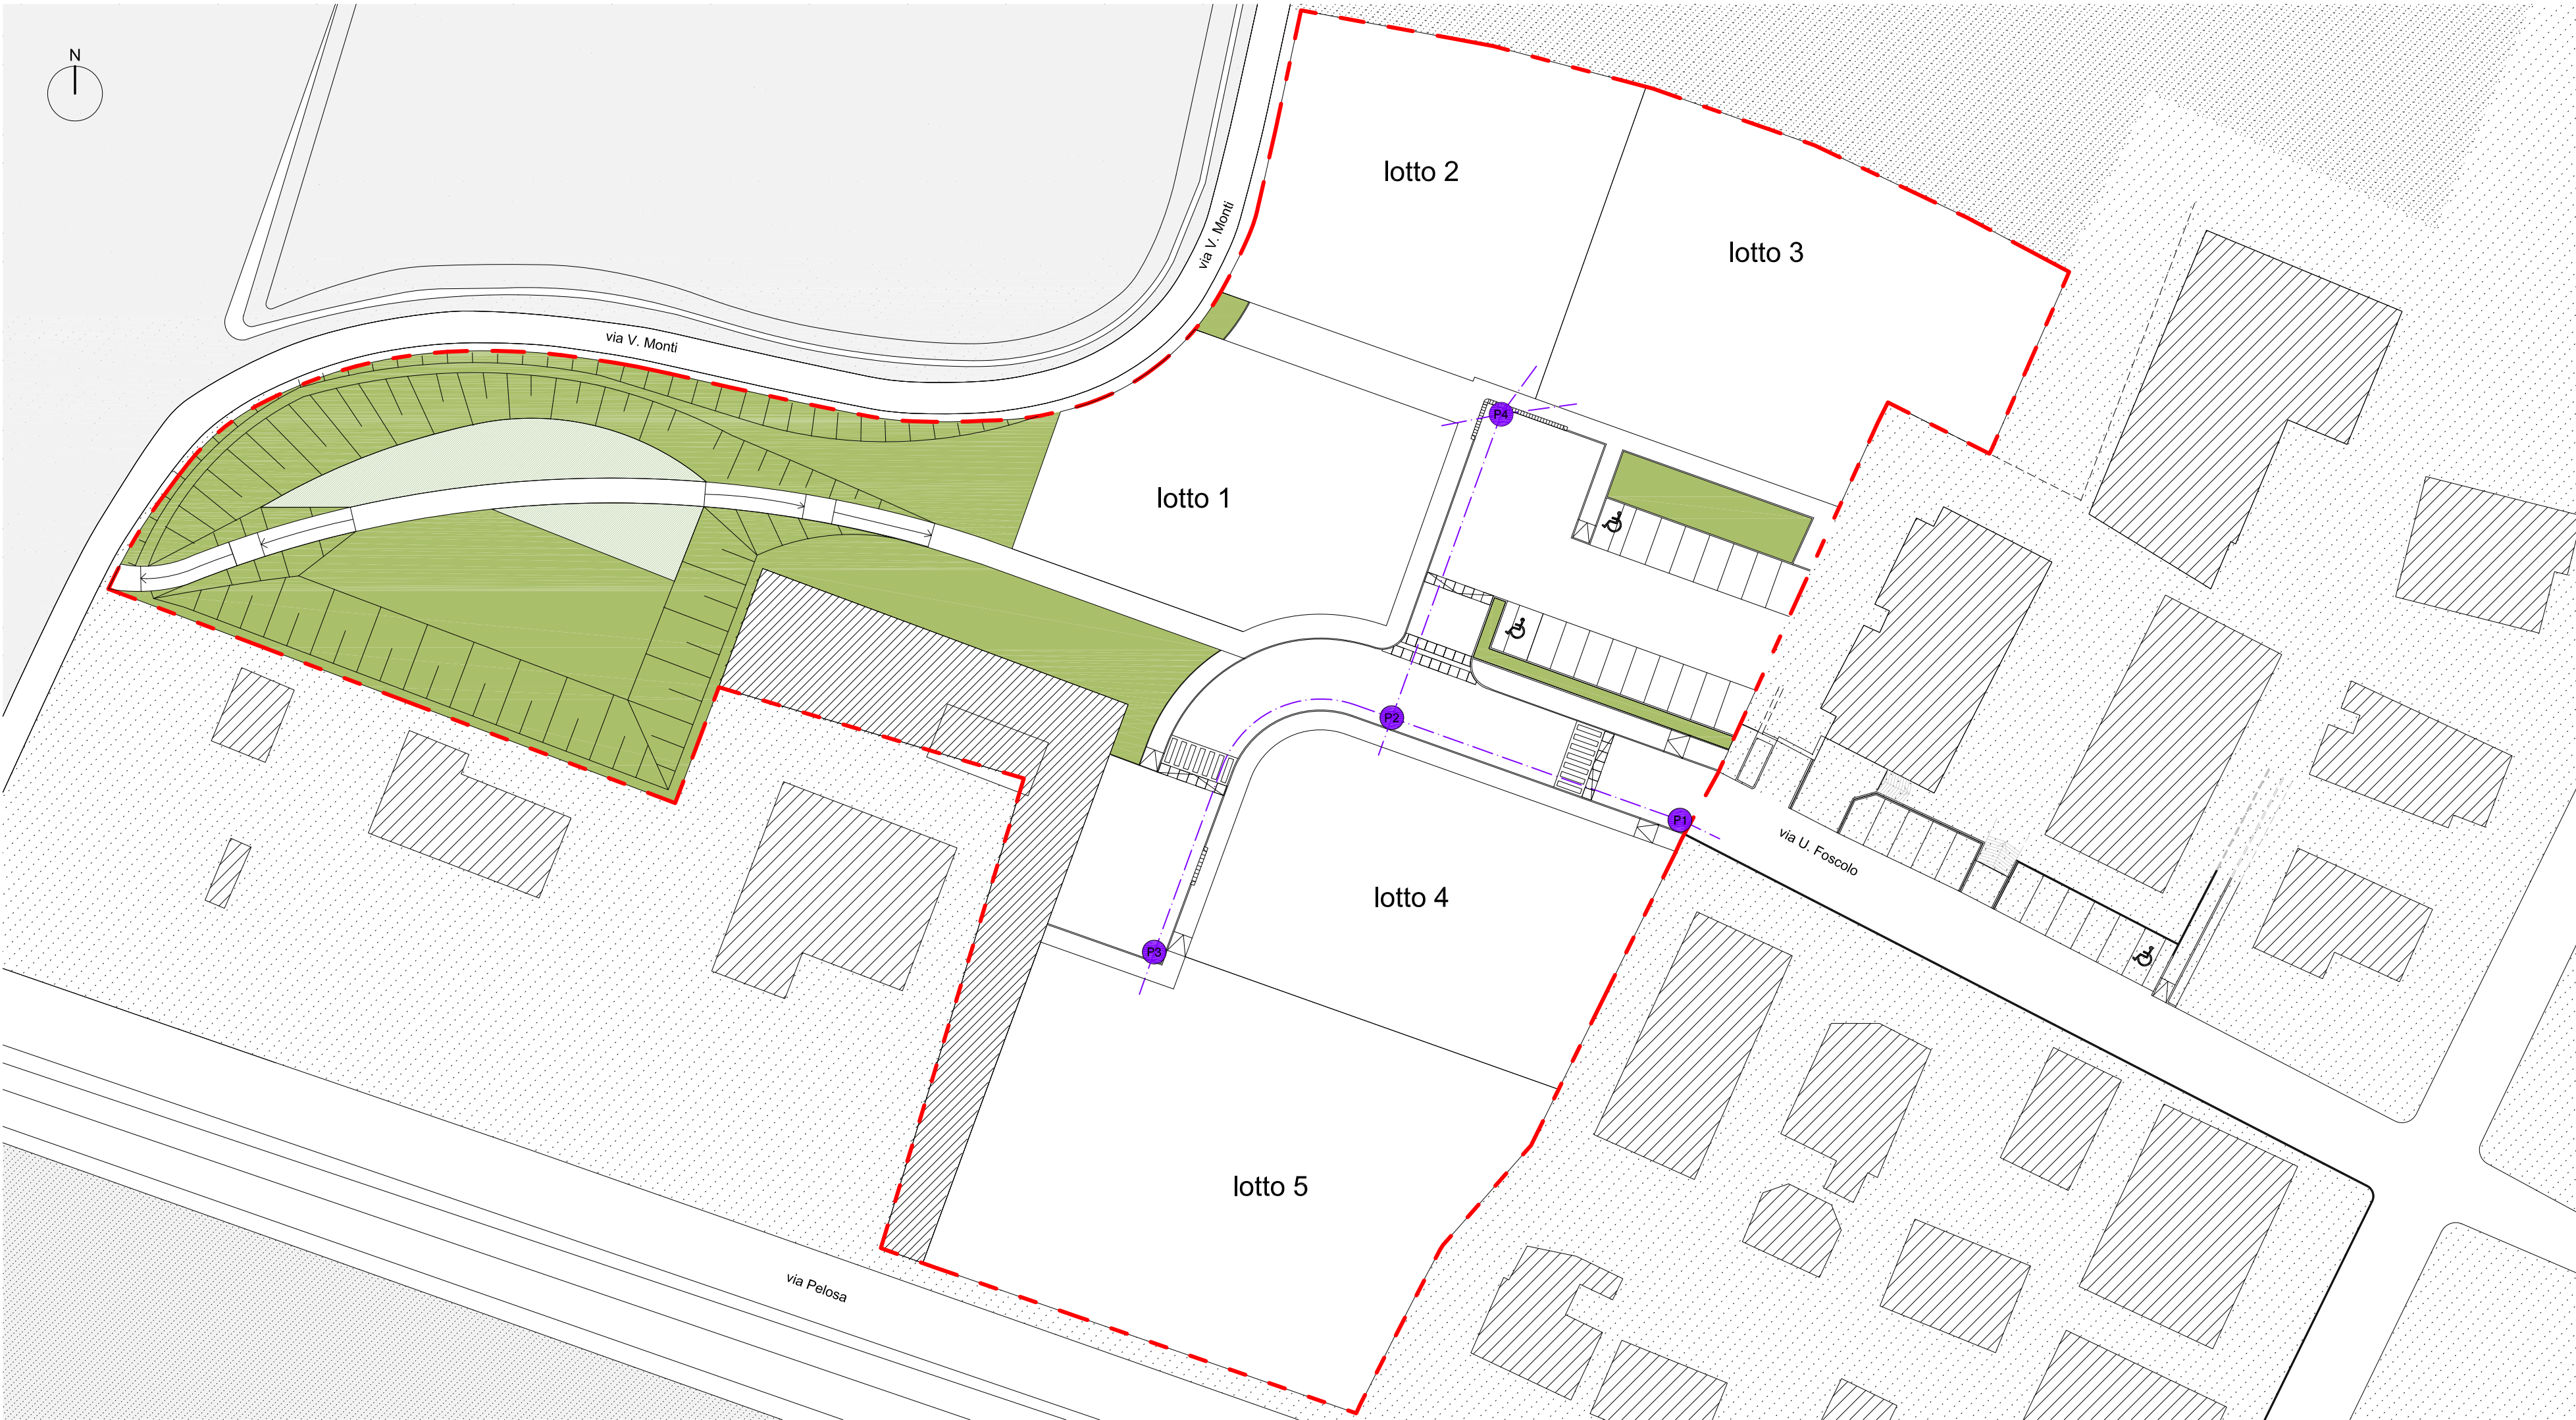

PLANIMETRIA RETE TELEFONICA  
scala 1:500

| LEGENDA |                                    |
|---------|------------------------------------|
|         | pozzetto                           |
|         | linea telefonica                   |
|         | limite area perequata d'intervento |

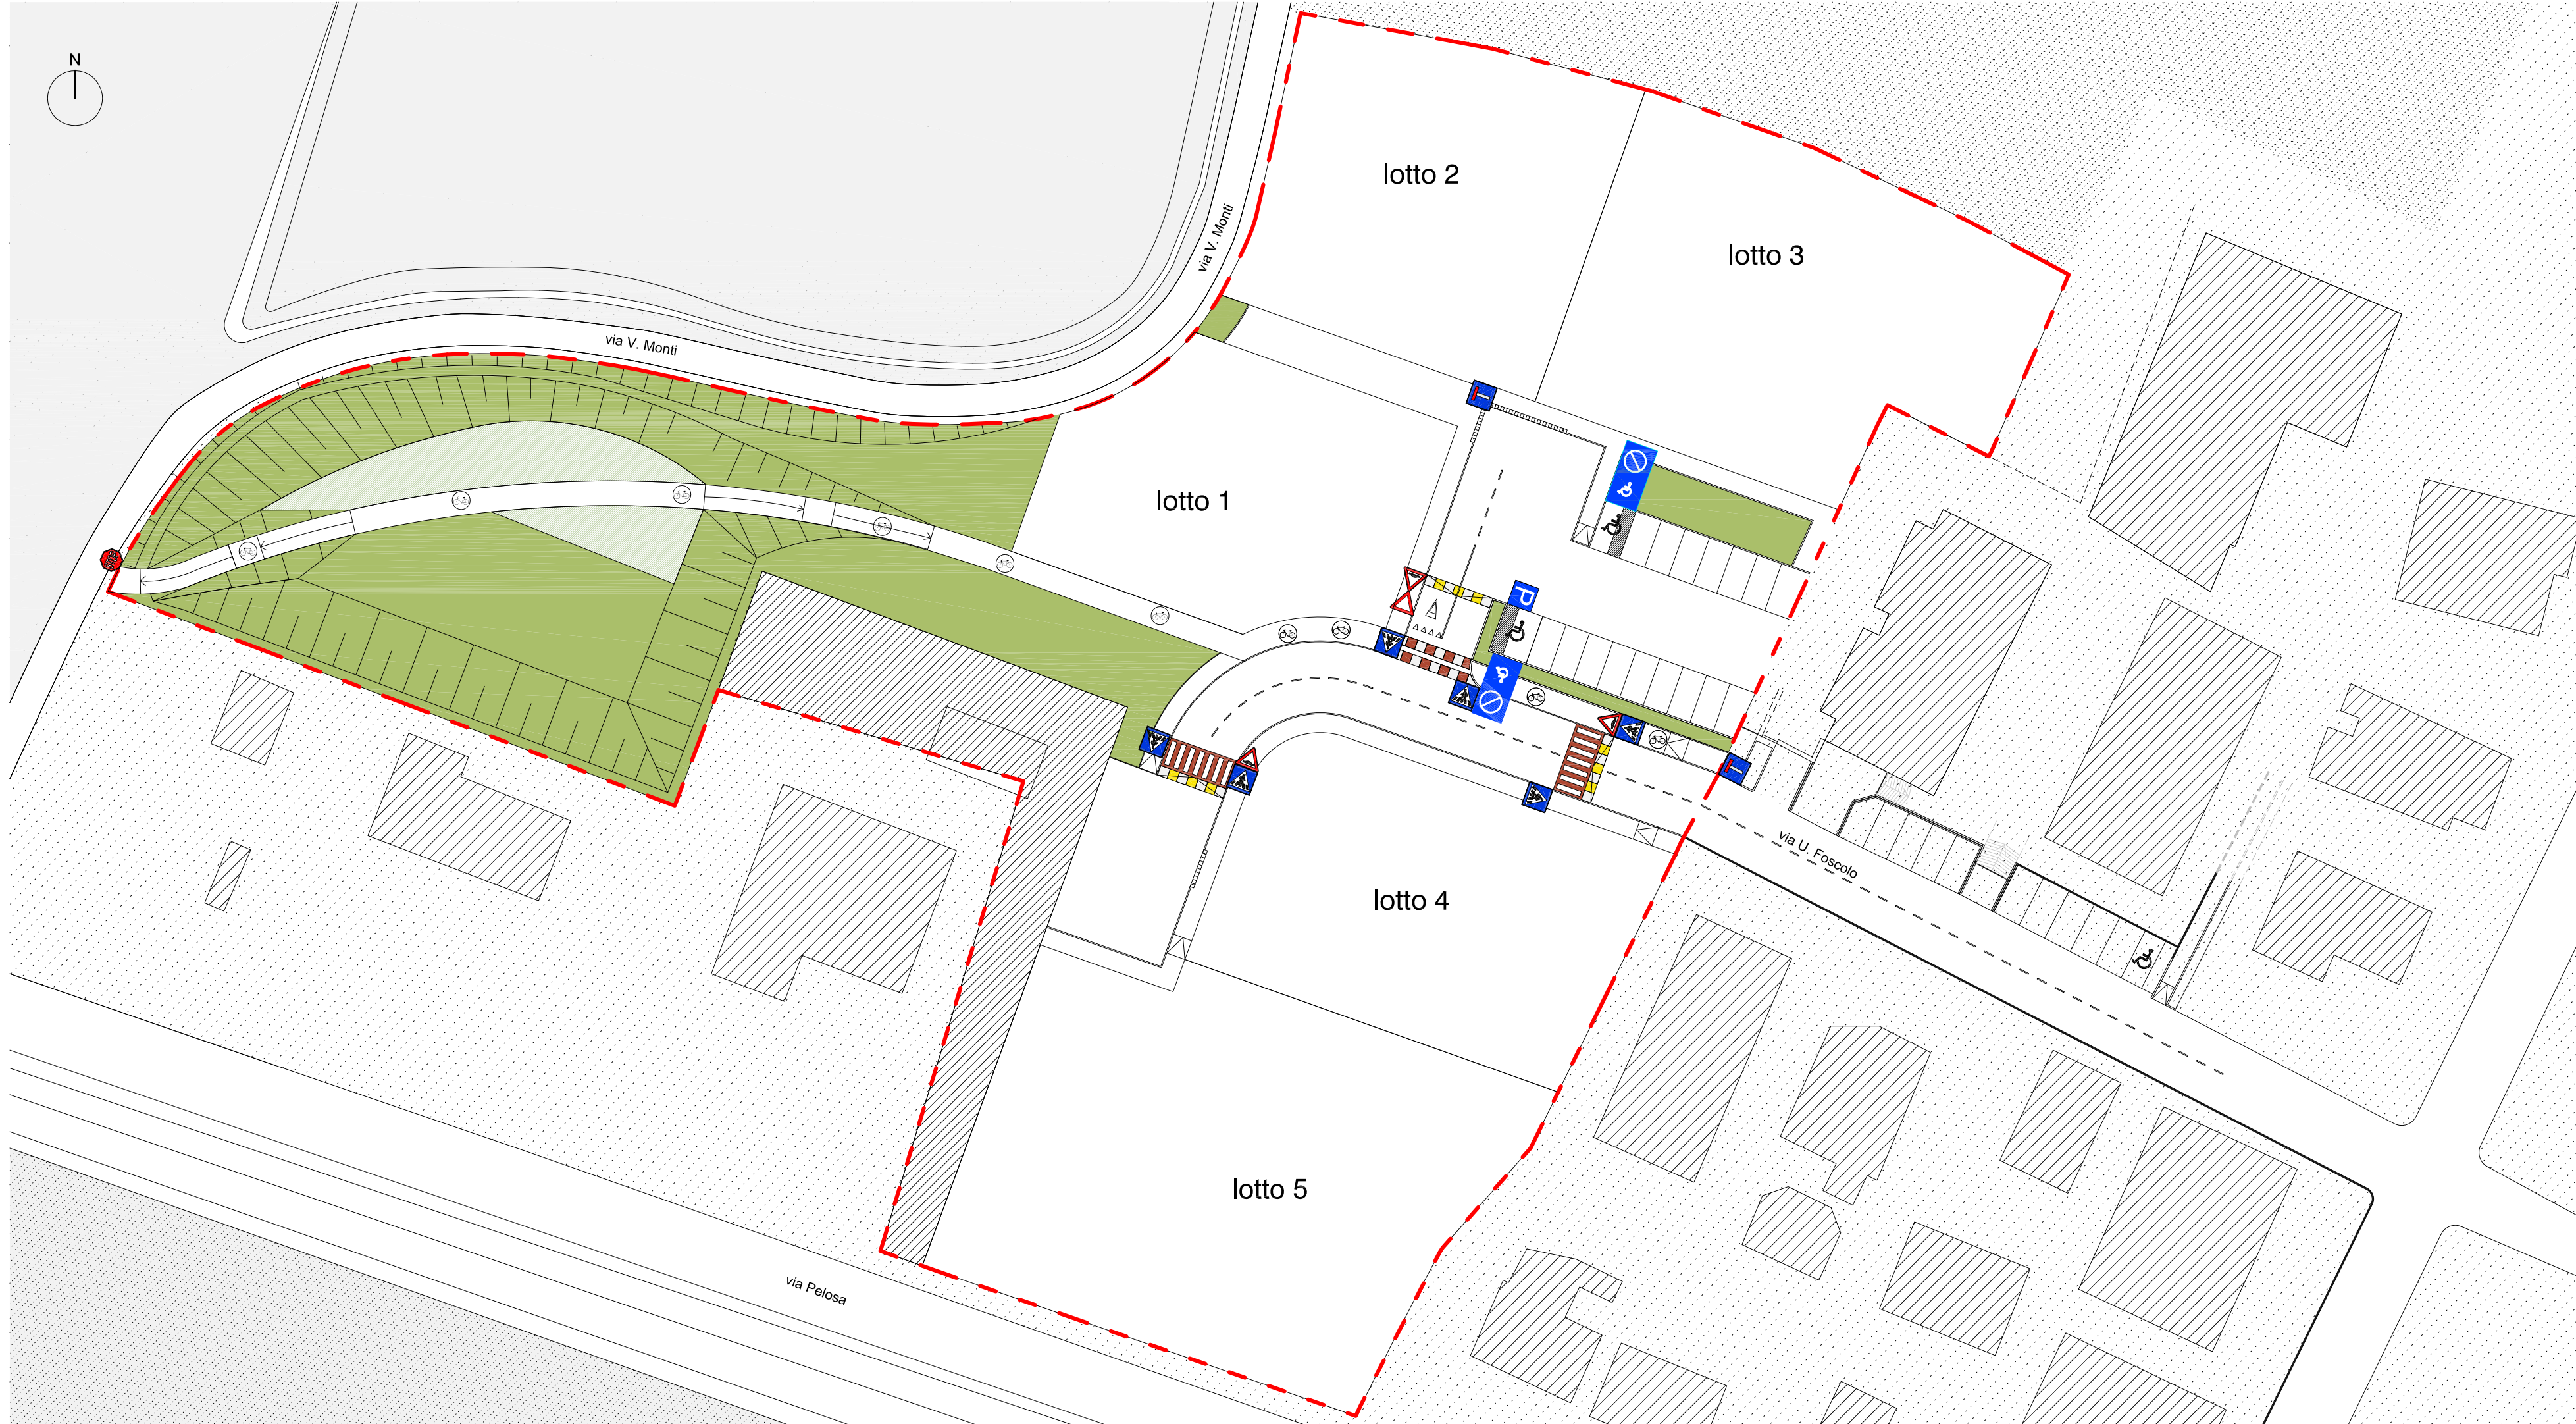

PLANIMETRIA SEGNALETICA  
VERTICALE E ORIZZONTALE  
scala 1:500

| LEGENDA |                                        |
|---------|----------------------------------------|
|         | dosso                                  |
|         | attraversamento pedonale               |
|         | stop                                   |
|         | segnale di precedenza                  |
|         | posteggio riservato a persone disabili |
|         | parkeggio                              |
|         | segnale strada chiusa                  |
|         | rampa per disabili                     |
|         | pista ciclopedonale                    |
|         | limite area perequata d'intervento     |

COMUNE DI SELVAZZANO DENTRO  
PROVINCIA DI PADOVA

Committente Cambruzzi, Capochin, Cudone, Pavin, Rampazzo,  
Zoppello, Società A.M.P. Service

Progetto PROGETTO DI LOTTIZZAZIONE ZONA PER 1  
in via Ugo Foscolo a Caselle

Elaborati Schema rete telefonica  
Segnaletica Stradale

Progettisti Architetto Mauro Bassini  
via Combattenti per l'Italia, n.16  
35030 SELVAZZANO DENTRO  
tel: 049.8751960  
fax: 049.8751960  
e-mail: studio@architettoebassini.it

Firma

Architetto Massimo Cambruzzi  
via Maroncelli, N.13/A  
35129 PADOVA  
tel: 049.8078866  
fax: 049.8079385  
e-mail: info@cmbstudio.it

Firma

tavola

10

data  
MARZO 2015

| aggiornamenti | data           | descrizione |
|---------------|----------------|-------------|
| 01            | MARZO 2014     |             |
| 02            | 07-08-2014     |             |
| 03            | SETTEMBRE 2014 |             |
| 04            | MARZO 2015     |             |

Il presente disegno contiene concetti e definizioni di metodologie che costituiscono proprietà intellettuale: è quindi vietata la riproduzione anche parziale senza autorizzazione dello studio.