
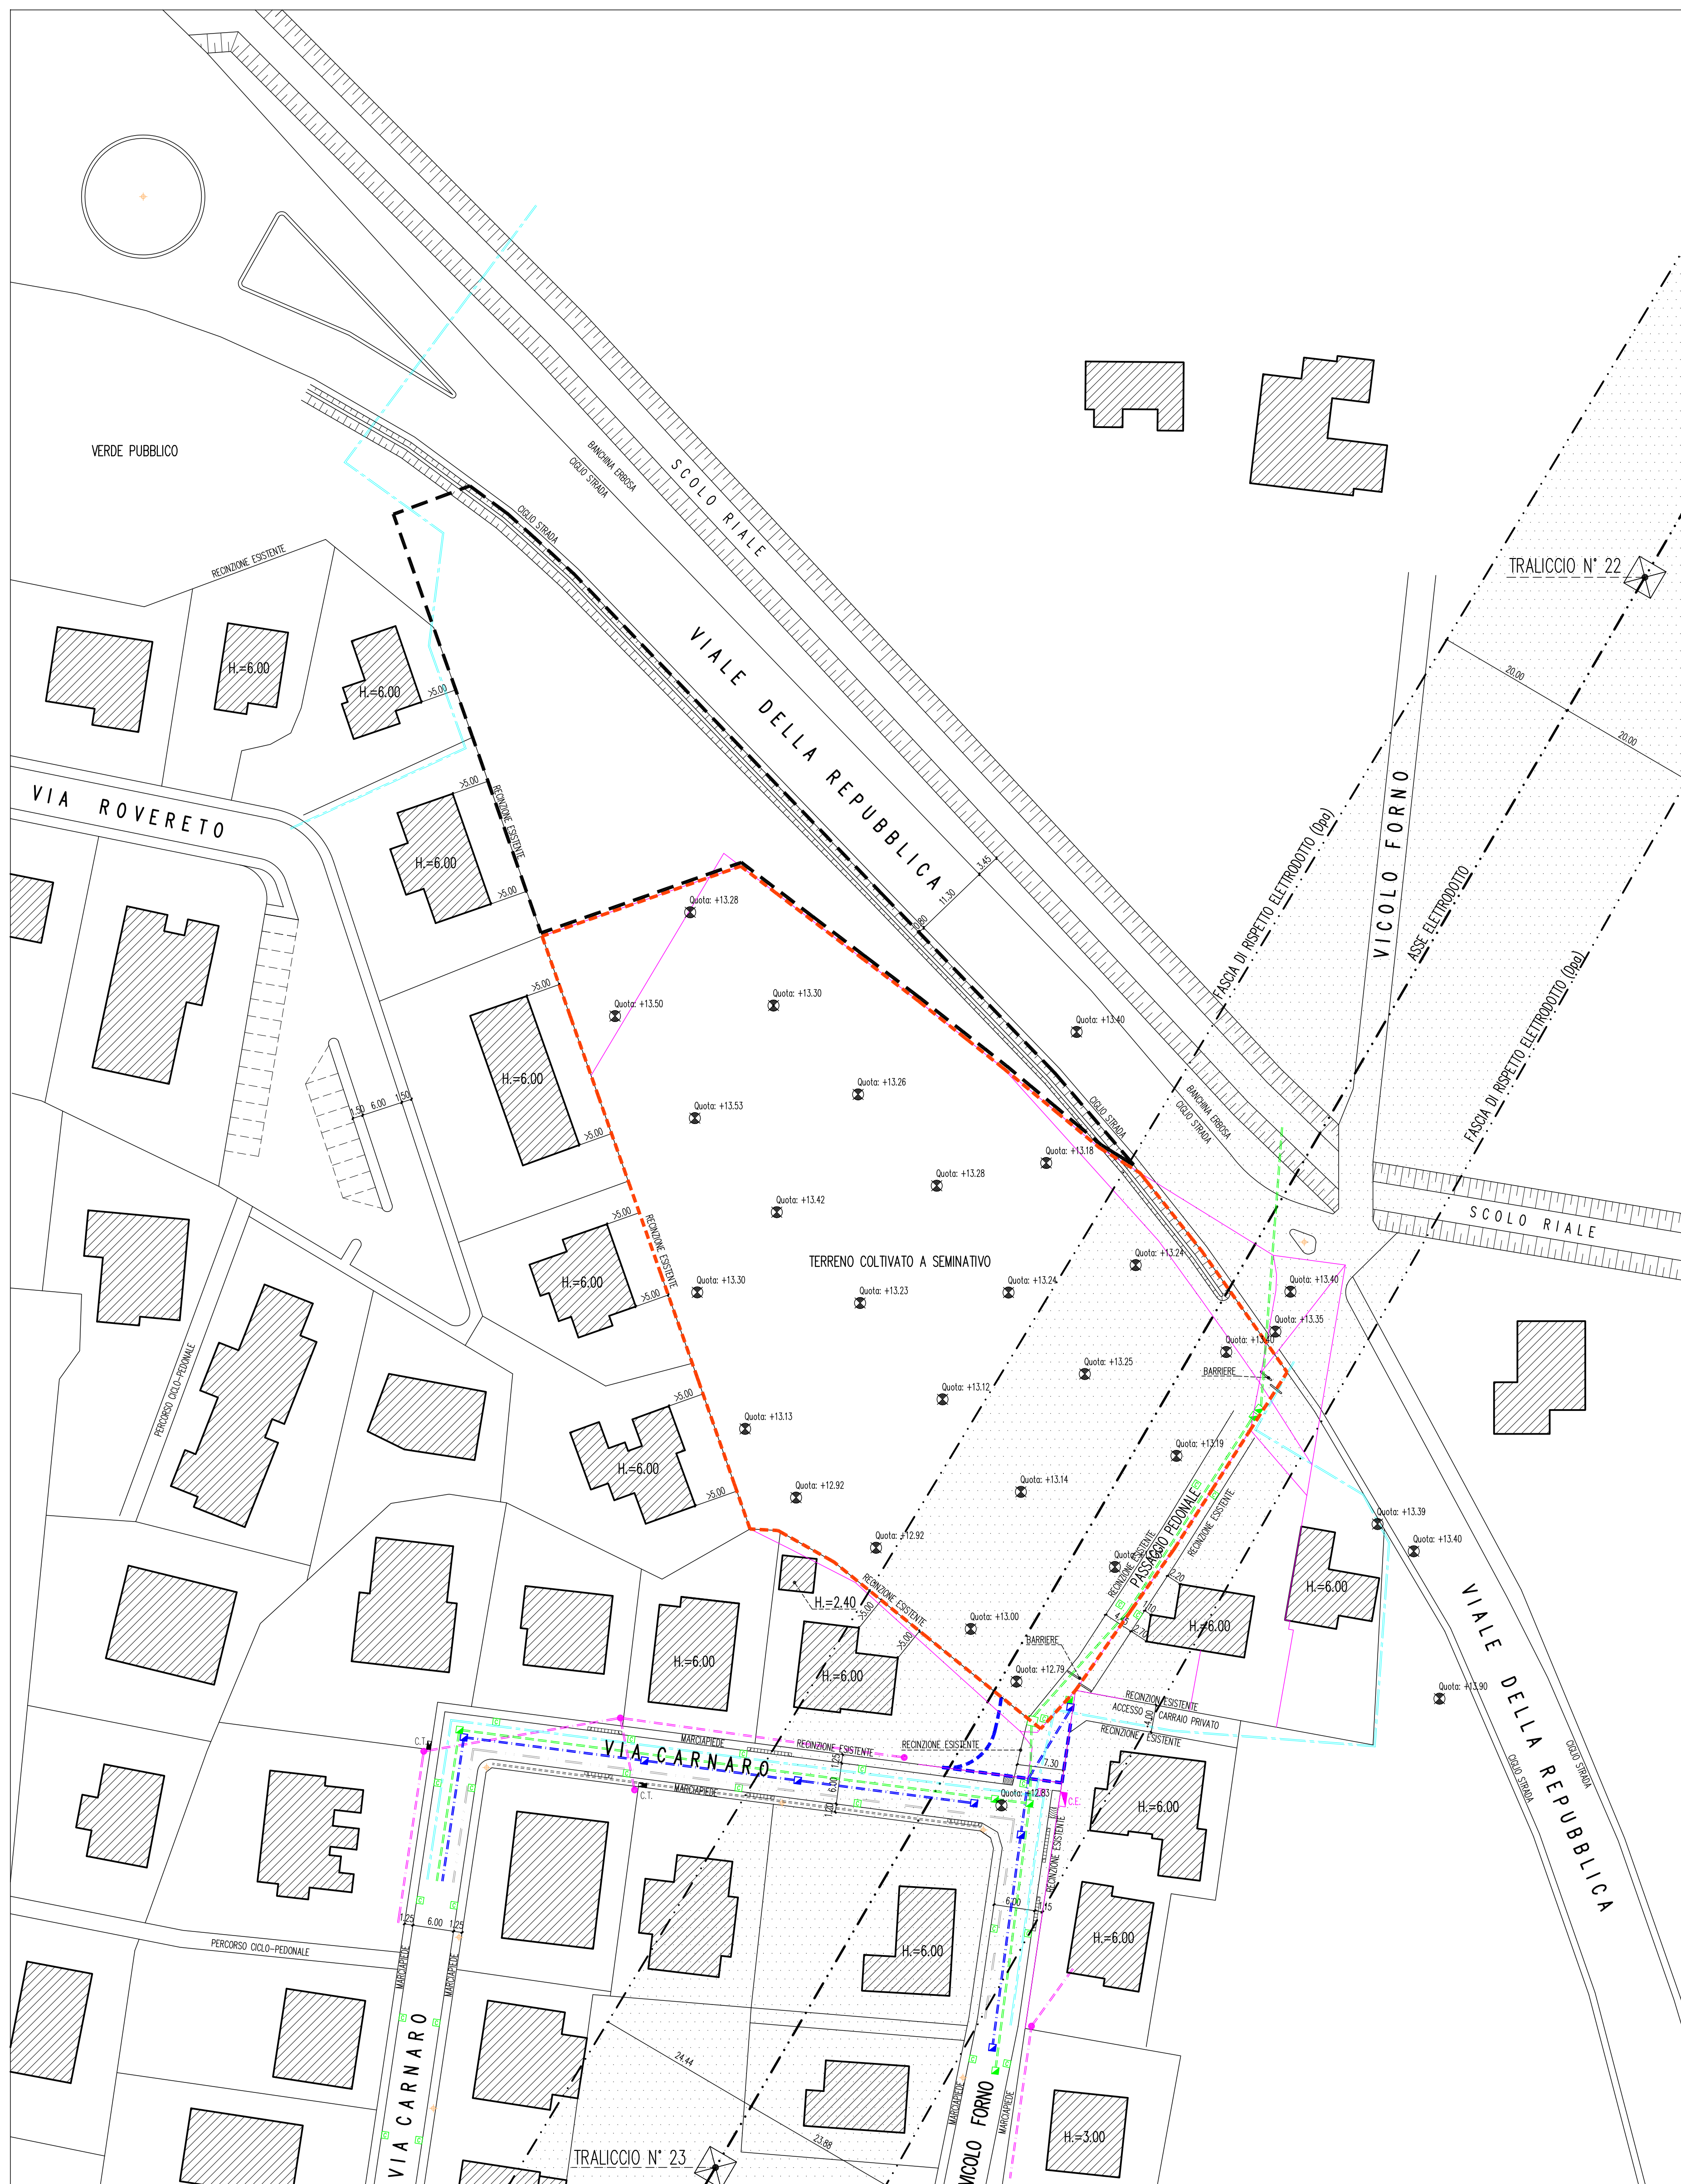
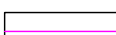
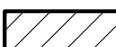
 
 
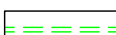


PLANIMETRIA GENERALE 1 : 500

 

LEGENDA

- | | |
|---|--|
|  | PERIMETRO AREA DI INTERVENTO PIANO PEREQUATO N° 7/A |
|  | PERIMETRO AREA DI INTERVENTO ESTERNA AL PIANO PEREQUATO 7/A |
|  | PERIMETRO AREA DI INTERVENTO PEREQUATO N° 7/B |
|  | LIMITE PROPRIETA' CATASTALE |
|  | VIABILITA' ESISTENTE |
|  | FABBRICATI ESISTENTI |
|  | ASSE LINEA ELETTRICA AEREA 132 Kv PADOVA-ROVIGO |
|  | FASZIA DI RISPETTO LINEA ELETTRICA AEREA 132 kv
COME INDIVIDUATA DA TERNA PROT. COMUNE N° 3636 DEL 31/01/2017 |
|  | QUOTE DI LIVELLO S.L.M. |
|  | PALO ILLUMINAZIONE PUBBLICA ESISTENTE |
|  | PALO PER SOSTEGNO LINEA ELETTRICA BASSA TENSIONE ESISTENTE |
|  | CASSETTA DI DERIVAZIONE LINEA ELETTRICA ESISTENTE |
|  | RETE LINEA TELEFONICA INTERRATA ESISTENTE |
|  | POZZETTO DI ISPEZIONE LINEA TELEFONICA ESISTENTE |
|  | CASSETTA DI DERIVAZIONE LINEA TELEFONICA ESISTENTE |
|  | RETE DI SMALTIMENTO LINEA ACQUE NERE ESISTENTE |
|  | POZZETTO DI ISPEZIONE LINEA ACQUE NERE ESISTENTE |
|  | RETE DI SMALTIMENTO LINEA ACQUE BIANCHE ESISTENTE |
|  | POZZETTO DI ISPEZIONE LINEA ACQUE BIANCHE ESISTENTE |
|  | POZZETTO STRADALE CON CADITOIA ESISTENTE |
|  | RETE LINEA GAS METANO ESISTENTE |
|  | RETE LINEA ACQUEDOTTO ESISTENTE |

STUDIO BORELLA ARCHITETTURA Via Torino, 26/1 • 35026 (altavanzano dentro) • padova • T. +39 049 854546 • E info@studio borella.it	COMUNE DI SELVAZZANO DENTRO Provincia di Padova		  Il progettista Arch. Pierpaolo Borella									
	Progetto: PIANO PEREQUATO N° 7/A DENOMINATO "RIALE"											
Commitenti: P. E P. Servizi Immobiliari S.R.L. Costruzioni Zanta Silvano S.R.L. Piován Emanuela Piován Daniele			Piován Alex Piován Giuseppe Giacon Livio Menegheffi Lucia									
<table border="1"> <tr> <td colspan="2">PLANIMETRIA STATO DI FATTO</td> <td rowspan="3"> Tavola: 02 </td> </tr> <tr> <td rowspan="2"></td> <td>Scala: 1:500</td> <td>Dis.: E.B.</td> </tr> <tr> <td>File: PROGETTO.dwg</td> <td></td> </tr> </table>					PLANIMETRIA STATO DI FATTO		Tavola: 02		Scala: 1:500	Dis.: E.B.	File: PROGETTO.dwg	
PLANIMETRIA STATO DI FATTO		Tavola: 02										
	Scala: 1:500		Dis.: E.B.									
	File: PROGETTO.dwg											
Il presente disegno è di proprietà dello Studio Borella Architettura. E' vietata ogni riproduzione			Data: AGOSTO 2021	Rev:								