

DIMOSTRAZIONE SUPERFICIE FONDIARIA E SUPERFICIE A STANDARD  
calcolo eseguito mediante trilaterazione (formula di erone)

|                              | area | lato1 | lato 2 | lato 3 | p     | p-lato 1 | p-lato 2 | p-lato 3 | superficie | arrotondamento |
|------------------------------|------|-------|--------|--------|-------|----------|----------|----------|------------|----------------|
| SUPERFICIE FONDIARIA LOTTO 1 | 1    | 19,53 | 12,50  | 23,19  | 27,61 | 8,08     | 15,11    | 4,42     | 122,06     |                |
|                              | 2    | 23,19 | 9,37   | 19,75  | 26,16 | 2,97     | 16,79    | 6,41     | 91,31      |                |
|                              | 3    | 19,75 | 6,58   | 24,19  | 25,26 | 5,51     | 18,68    | 1,07     | 52,74      |                |
|                              | 4    | 24,19 | 33,40  | 24,15  | 40,72 | 16,53    | 7,62     | 16,57    | 291,53     |                |
|                              | 5    | 33,40 | 1,84   | 34,47  | 34,71 | 1,61     | 32,87    | 0,23     | 291,74     |                |
|                              | 6    | 34,47 | 5,97   | 36,23  | 38,34 | 3,86     | 32,37    | 2,11     | 100,47     |                |
|                              | 7    |       |        |        |       |          |          |          | 4,00       |                |
|                              | 8    | 36,23 | 8,23   | 33,83  | 39,15 | 2,92     | 30,92    | 5,32     | 136,93     |                |
|                              | 9    |       |        |        |       |          |          |          | 1,67       |                |
|                              | 10   | 33,83 | 10,95  | 32,00  | 38,39 | 4,96     | 27,44    | 6,39     | 175,20     |                |

|                                     |    |       |       |       |       |       |       |       |        |     |
|-------------------------------------|----|-------|-------|-------|-------|-------|-------|-------|--------|-----|
|                                     |    |       |       |       |       |       |       |       |        |     |
| SUPERFICIE<br>FONDIARIA<br>LOTTO 2  | 11 | 32,00 | 35,49 | 15,31 | 41,40 | 9,40  | 5,91  | 26,09 | 244,96 |     |
|                                     | 12 | 35,49 | 29,00 | 34,82 | 49,66 | 14,17 | 20,66 | 14,84 | 464,24 |     |
|                                     | 13 | 13,69 | 34,82 | 32,02 | 40,27 | 26,58 | 5,45  | 8,25  | 219,18 |     |
| TOTALE SUPERFICIE FONDIARIA LOTTO 2 |    |       |       |       |       |       |       |       | 928,38 | 928 |

|                                     |    |       |       |       |       |       |       |       |         |      |
|-------------------------------------|----|-------|-------|-------|-------|-------|-------|-------|---------|------|
| SUPERFICIE<br>FONDIARIA<br>LOTTO 3  | 14 | 32,02 | 26,00 | 41,31 | 49,67 | 17,65 | 23,67 | 8,36  | 416,26  |      |
|                                     | 15 | 41,31 | 39,52 | 4,07  | 42,45 | 1,14  | 2,93  | 38,38 | 73,77   |      |
|                                     | 16 | 39,52 | 41,07 | 9,34  | 44,87 | 5,46  | 3,90  | 35,63 | 184,32  |      |
|                                     | 17 | 41,07 | 38,80 | 22,58 | 51,23 | 10,16 | 12,43 | 28,65 | 430,28  |      |
|                                     | 18 | 22,58 | 7,43  | 24,52 | 27,27 | 4,69  | 19,84 | 2,75  | 83,40   |      |
|                                     | 19 |       |       |       |       |       |       |       | 0,77    |      |
| TOTALE SUPERFICIE FONDIARIA LOTTO 3 |    |       |       |       |       |       |       |       | 1188,79 | 1189 |

|                                     |    |       |       |       |       |      |       |       |        |      |
|-------------------------------------|----|-------|-------|-------|-------|------|-------|-------|--------|------|
| SUPERFICIE FONDIARIA LOTTO 4        | 20 | 24,52 | 12,95 | 17,08 | 27,28 | 2,76 | 14,33 | 10,20 | 104,76 |      |
|                                     | 21 | 12,95 | 15,97 | 14,40 | 21,66 | 8,71 | 5,69  | 7,26  | 88,28  |      |
|                                     | 22 |       |       |       |       |      |       |       | 6,98   |      |
| TOTALE SUPERFICIE FONDIARIA LOTTO 4 |    |       |       |       |       |      |       |       | 200,02 | 200  |
| TOTALE SUPERFICIE FONDIARIA         |    |       |       |       |       |      |       |       |        | 3314 |

|                            |    |       |       |       |       |       |      |       |         |      |
|----------------------------|----|-------|-------|-------|-------|-------|------|-------|---------|------|
| SUPERFICIE A STRADA        | 23 | 11,19 | 9,37  | 14,62 | 17,59 | 6,40  | 8,22 | 2,97  | 52,42   |      |
|                            | 24 | 14,62 | 15,49 | 6,58  | 18,35 | 3,73  | 2,86 | 11,77 | 47,91   |      |
|                            | 25 | 1,84  | 14,79 | 16,06 | 14,22 | 0,57  | 1,27 | 12,86 |         |      |
|                            | 26 | 14,79 | 13,00 | 12,31 | 20,05 | 5,26  | 7,05 | 7,74  | 75,86   |      |
|                            | 27 | 12,31 | 9,77  | 5,97  | 14,03 | 1,72  | 4,26 | 8,06  | 28,71   |      |
|                            | 28 |       |       |       |       |       |      |       | -4,00   |      |
|                            | 29 | 9,77  | 15,17 | 13,06 | 19,00 | 9,23  | 3,83 | 5,94  | 63,16   |      |
|                            | 30 |       |       |       |       |       |      |       | 8,03    |      |
|                            | 31 | 13,06 | 9,00  | 8,23  | 15,15 | 2,09  | 6,15 | 6,92  | 36,63   |      |
|                            | 32 |       |       |       |       |       |      |       | -1,65   |      |
|                            | 33 | 9,00  | 78,75 | 79,26 | 83,51 | 74,51 | 4,76 | 4,24  | 354,37  |      |
|                            | 34 | 78,40 | 79,26 | 9,01  | 83,34 | 4,94  | 4,08 | 74,33 | 352,93  |      |
|                            | 35 | 9,01  | 9,24  | 2,67  | 10,46 | 1,45  | 1,22 | 7,79  | 12,01   |      |
|                            | 36 | 9,24  | 24,94 | 23,25 | 28,72 | 19,48 | 3,78 | 5,47  | 107,41  |      |
|                            | 37 |       |       |       |       |       |      |       | -21,99  |      |
|                            | 38 | 24,94 | 22,56 | 11,43 | 29,47 | 4,53  | 6,91 | 18,04 | 128,86  |      |
|                            | 39 | 2,00  | 22,56 | 22,94 | 23,75 | 21,75 | 1,19 | 0,81  | 22,31   |      |
|                            | 40 |       |       |       |       |       |      |       | 16,91   |      |
|                            | 41 | 11,43 | 10,81 | 0,92  | 11,58 | 0,15  | 0,77 | 10,66 | 3,78    |      |
|                            | 42 | 10,81 | 7,57  | 7,30  | 12,84 | 2,03  | 5,27 | 5,54  | 27,59   |      |
| TOTALE SUPERFICIE A STRADA |    |       |       |       |       |       |      |       | 1324,11 | 1324 |

|                                             |    |       |       |       |       |      |      |      |        |     |
|---------------------------------------------|----|-------|-------|-------|-------|------|------|------|--------|-----|
| SUPERFICIE<br>VERDE<br>PUBBLICO<br>PRIMARIO | 43 | 9,39  | 7,31  | 15,17 | 15,94 | 6,55 | 8,63 | 0,76 | 26,23  |     |
|                                             | 44 |       |       |       |       |      |      |      | -8,03  |     |
|                                             | 45 | 9,95  | 7,31  | 7,65  | 12,46 | 2,51 | 5,15 | 4,81 | 27,77  |     |
|                                             | 46 | 7,65  | 10,83 | 9,07  | 13,78 | 6,13 | 2,95 | 4,71 | 34,19  |     |
|                                             | 47 | 10,83 | 9,20  | 12,45 | 16,24 | 5,41 | 7,04 | 3,79 | 48,42  |     |
| TOTALE SUPERFICIE VERDE PUBBLICO PRIMARIO   |    |       |       |       |       |      |      |      | 128,58 | 129 |

|                         |    |      |       |       |       |      |      |      |       |
|-------------------------|----|------|-------|-------|-------|------|------|------|-------|
| SUPERFICIE              | 48 | 6,50 | 10,00 | 11,83 | 14,17 | 7,67 | 4,17 | 2,34 | 32,49 |
| AREA CABINA             | 49 | 6,50 | 10,00 | 11,83 | 14,17 | 7,67 | 4,17 | 2,34 | 32,49 |
| ENEL                    |    |      |       |       |       |      |      |      |       |
| TOTALE AREA CABINA ENEL |    |      |       |       |       |      |      |      | 65    |




|                                      |    |      |       |       |       |       |      |      |       |
|--------------------------------------|----|------|-------|-------|-------|-------|------|------|-------|
| SUPERFICIE PARCHEGGIO PER 7/B        | 50 | 4,24 | 18,20 | 15,49 | 18,97 | 14,73 | 0,77 | 3,48 | 27,25 |
|                                      | 51 | 3,00 | 15,20 | 15,49 | 16,85 | 13,85 | 1,65 | 1,36 | 22,80 |
| TOTALE SUPERFICIE PARCHEGGIO PER 7/B |    |      |       |       |       |       |      |      | 50,05 |
|                                      |    |      |       |       |       |       |      |      | 50    |

|                                      |    |       |       |       |       |       |      |       |        |     |
|--------------------------------------|----|-------|-------|-------|-------|-------|------|-------|--------|-----|
| SUPERFICIE<br>PARCHEGGIO<br>PER 7/A  | 52 | 3,00  | 38,63 | 38,75 | 40,19 | 37,19 | 1,56 | 1,44  | 57,94  |     |
|                                      | 53 | 38,75 | 41,30 | 4,01  | 42,03 | 3,28  | 0,73 | 38,02 | 61,86  |     |
|                                      | 54 | 4,01  | 2,67  | 3,05  | 4,87  | 0,86  | 2,20 | 1,82  | 4,07   |     |
| TOTALE SUPERFICIE PARCHEGGIO PER 7/A |    |       |       |       |       |       |      |       | 123,87 | 124 |

|                                      |    |       |       |       |       |       |       |       |        |  |
|--------------------------------------|----|-------|-------|-------|-------|-------|-------|-------|--------|--|
| SUPERFICIE VERDE PUBBLICO SECONDARIO | 55 | 5,95  | 10,00 | 11,64 | 13,80 | 7,85  | 3,80  | 2,16  | 29,75  |  |
|                                      | 56 | 11,64 | 6,75  | 10,47 | 14,43 | 2,79  | 7,68  | 3,96  | 34,99  |  |
|                                      | 57 | 10,47 | 16,31 | 6,52  | 16,65 | 6,18  | 0,34  | 10,13 | 18,83  |  |
|                                      | 58 | 16,31 | 10,44 | 18,45 | 22,60 | 6,29  | 12,16 | 4,15  | 84,70  |  |
|                                      | 59 | 6,50  | 6,96  | 2,50  | 7,98  | 1,48  | 1,02  | 5,48  | 8,12   |  |
|                                      | 60 | 6,96  | 6,52  | 4,24  | 8,86  | 1,90  | 2,34  | 4,62  | 13,49  |  |
|                                      | 61 | 18,45 | 24,44 | 15,20 | 29,05 | 10,80 | 4,81  | 13,85 | 140,07 |  |
|                                      | 62 | 7,84  | 24,44 | 24,32 | 28,30 | 20,46 | 3,86  | 3,98  | 94,32  |  |
|                                      | 63 | 24,32 | 6,89  | 27,08 | 29,15 | 4,83  | 22,26 | 2,07  | 80,39  |  |
|                                      | 64 | 27,08 | 12,50 | 31,83 | 35,71 | 8,63  | 23,21 | 3,88  | 166,41 |  |
|                                      | 65 | 31,83 | 2,06  | 33,00 | 33,45 | 1,62  | 31,39 | 0,45  | 27,47  |  |
|                                      | 66 | 33,00 | 44,55 | 41,30 | 59,43 | 26,43 | 14,88 | 18,13 | 650,67 |  |
|                                      | 67 | 44,55 | 43,54 | 15,64 | 51,67 | 7,32  | 8,33  | 36,23 | 338,25 |  |
|                                      | 68 | 43,54 | 34,76 | 10,25 | 44,28 | 0,73  | 9,52  | 34,03 | 102,64 |  |
|                                      | 69 | 34,76 | 15,76 | 23,10 | 36,81 | 2,05  | 21,05 | 13,71 | 147,57 |  |

|                                             |         |      |
|---------------------------------------------|---------|------|
| TOTALE SUPERFICIE VERDE PUBBLICO SECONDARIO | 2162,31 | 2162 |
|---------------------------------------------|---------|------|

|                                              |      |  |
|----------------------------------------------|------|--|
| TOTALE SUPERFICIE TERRITORIALE PEREQUATO 7/A | 7168 |  |
|----------------------------------------------|------|--|

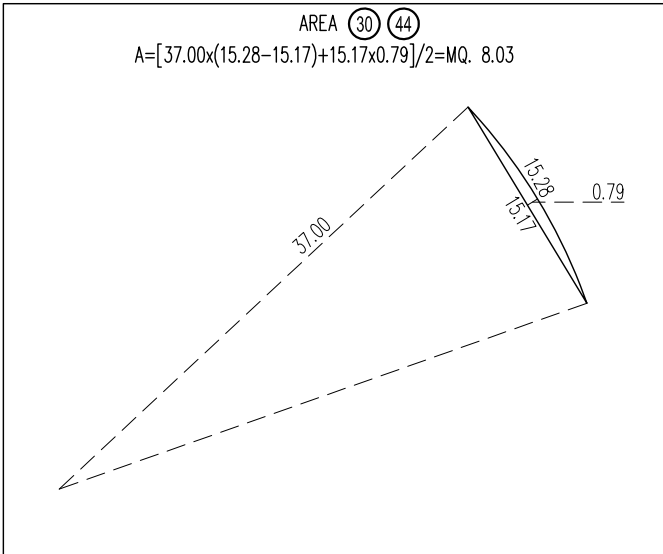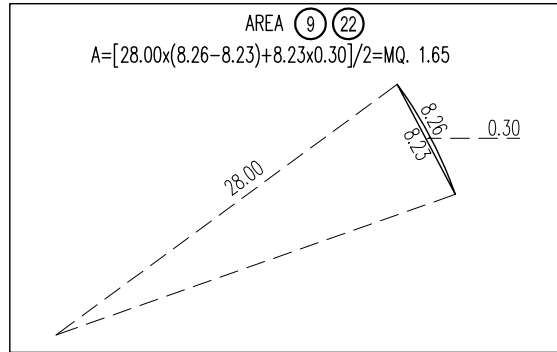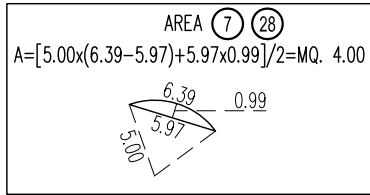

SUPERFICIE FONDIARIA  
MQ. 3314

SUPERFICIE A STRADA  
MQ. 1324





SUPERFICIE A VERDE  
PUBBLICO PRIMARIA  
MQ. 129

SUPERFICIE AREA  
CABINA ENEL  
MQ. 65

SUPERFICIE PARCHEGGIO  
PEREQUATO 7/B  
MQ. 50

SUPERFICIE PARCHEGGIO  
PEREQUATO 7/A  
MQ. 124

SUPERFICIE A VERDE  
PUBBLICO SECONDARIA  
MQ. 2162

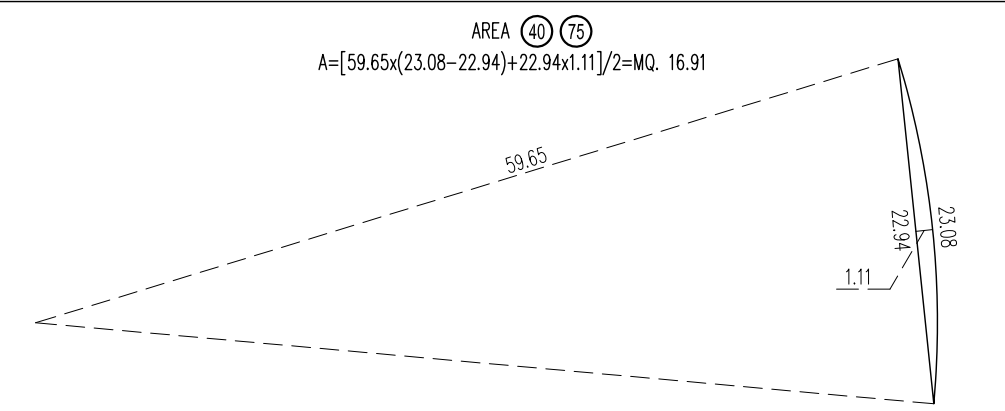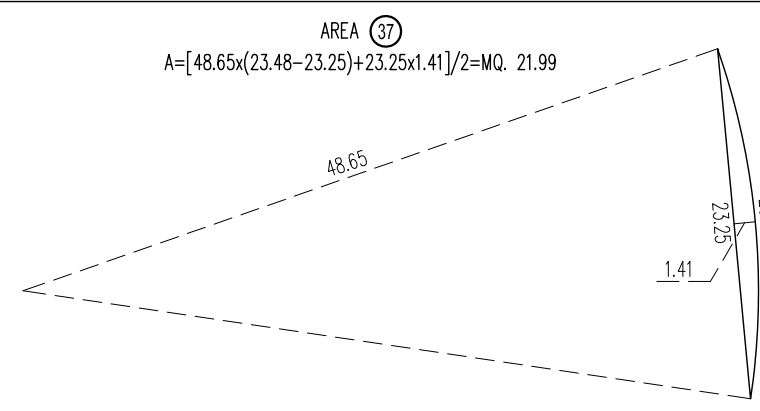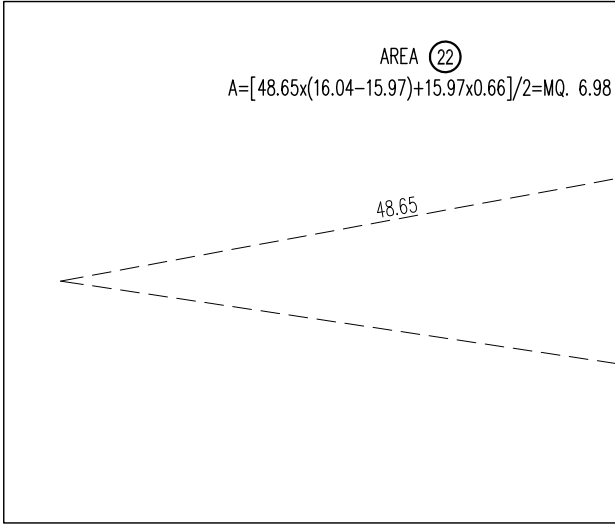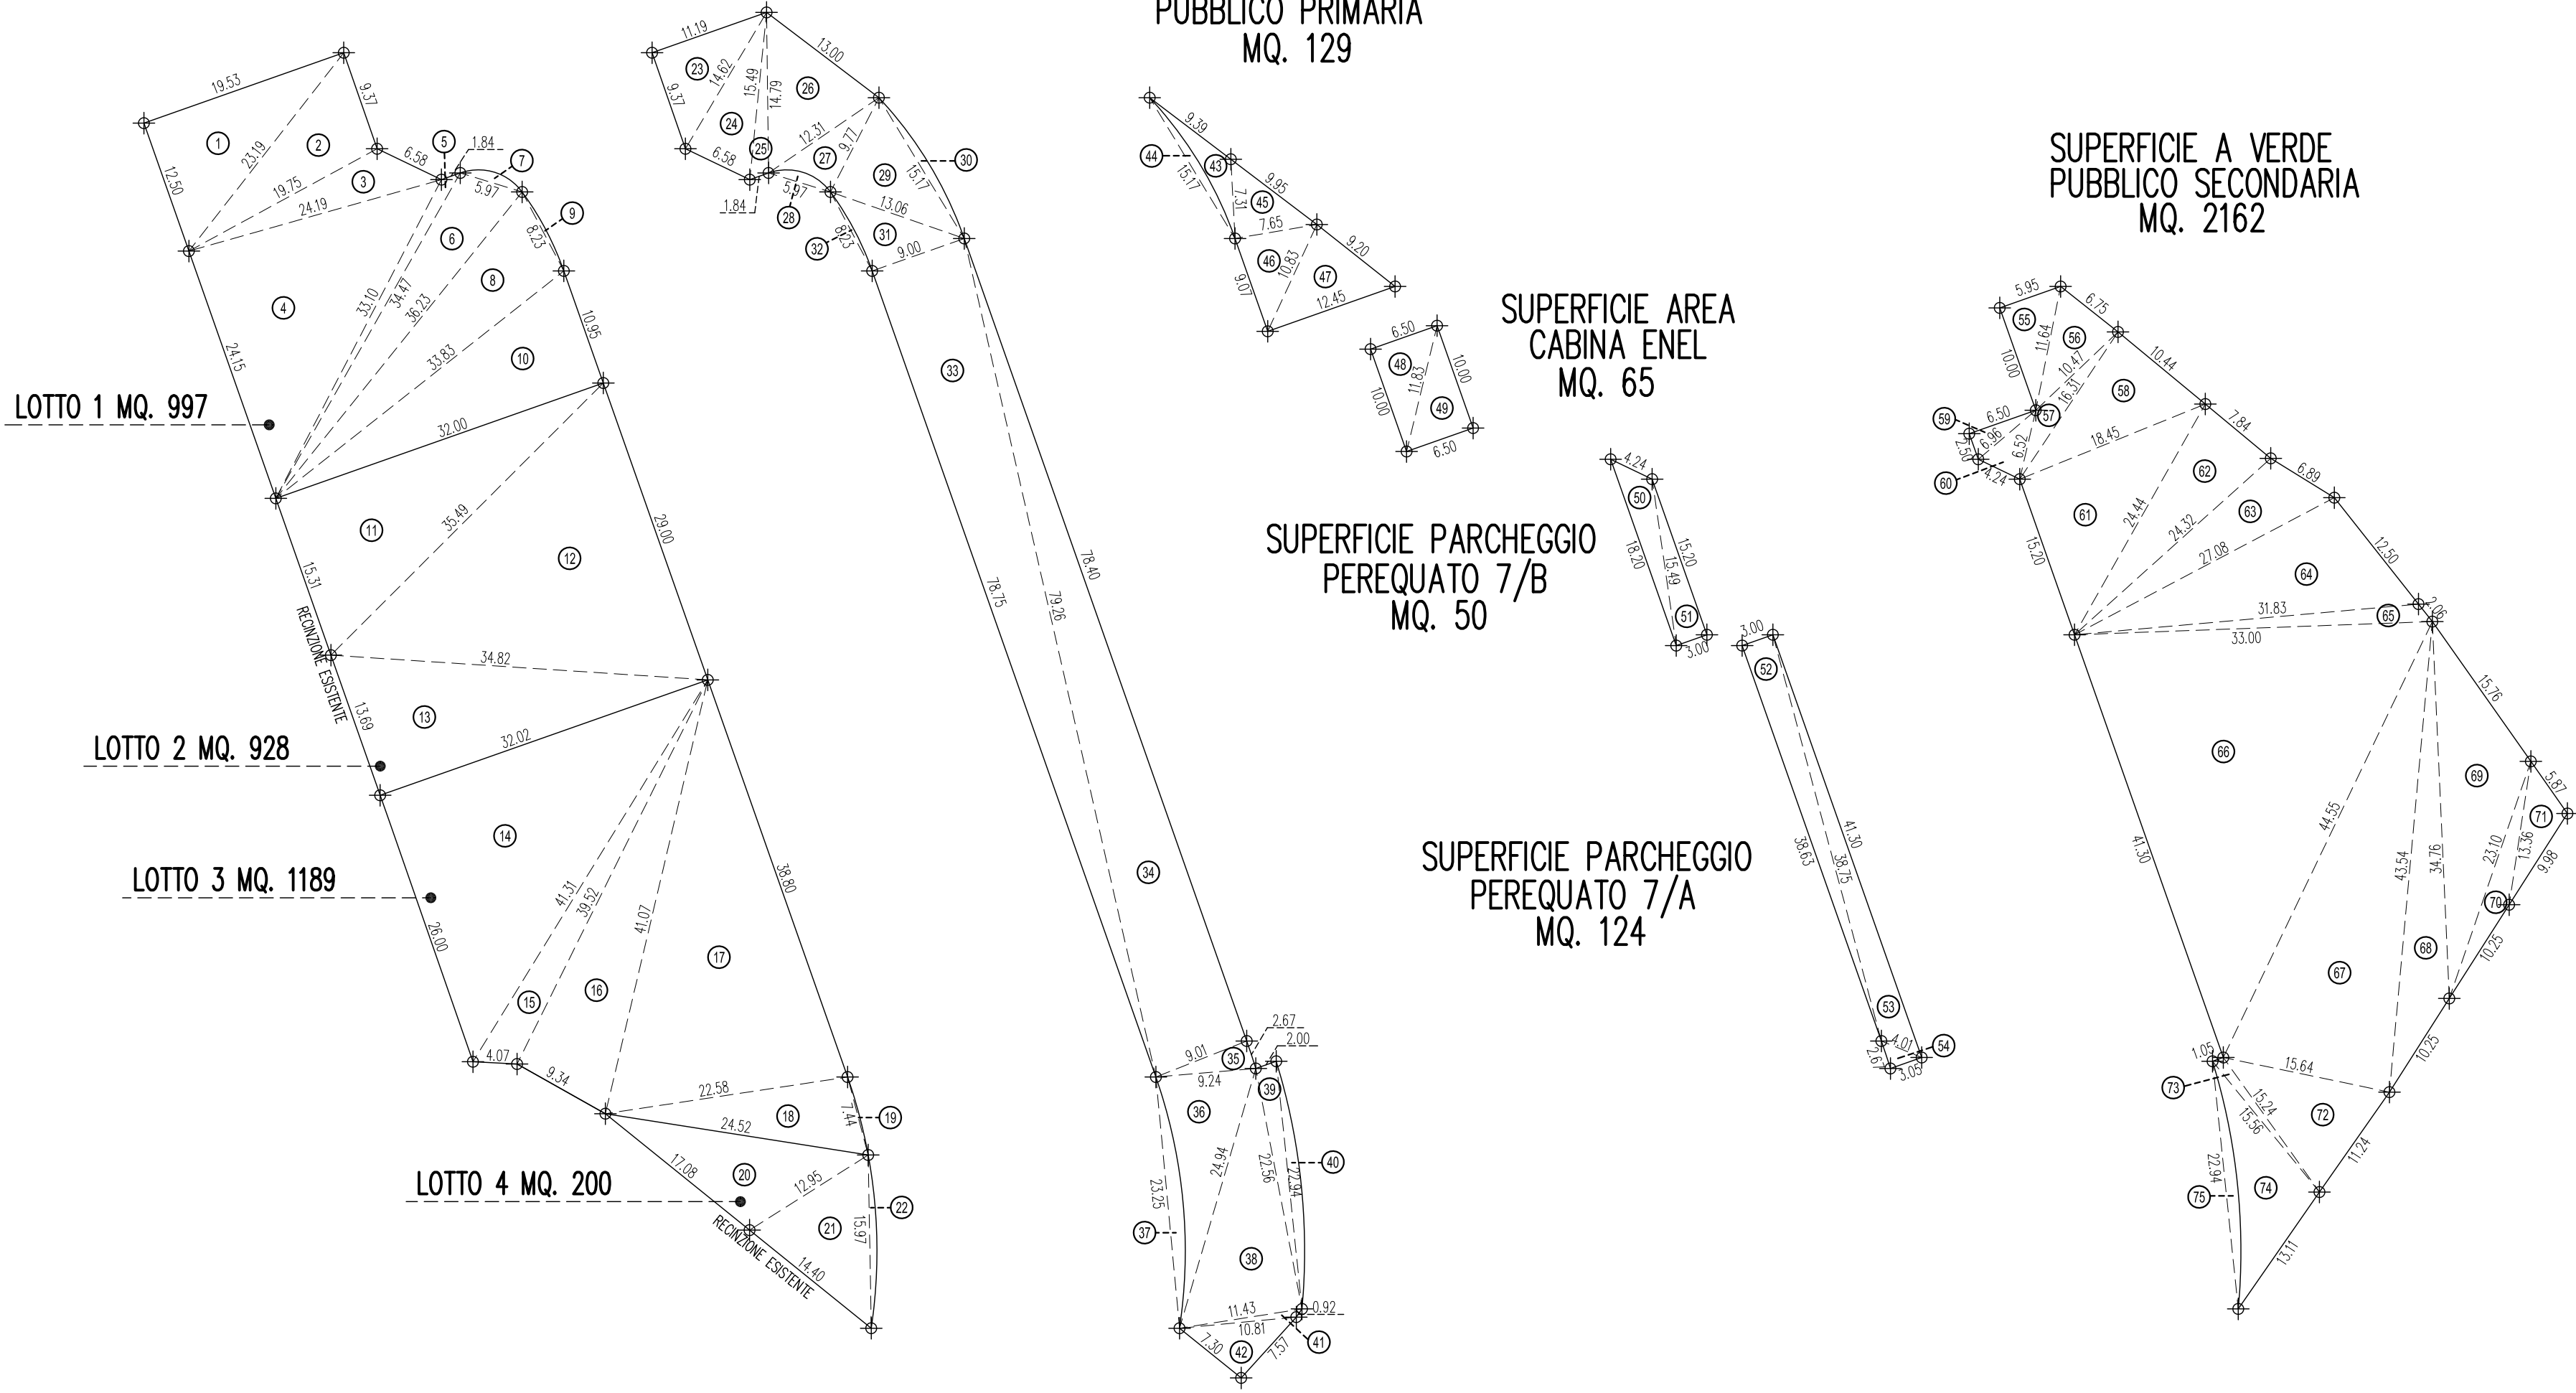

STUDIO BORELLA  
ARCHITETTURA

via Torino, 26/1 • 35030 SelvaZZano dentro • Padova • T. +39 049 624546 • E. info@studio borella.it

COMUNE DI SELVAZZANO DENTRO  
Provincia di Padova

Progetto:  
**PIANO PEREQUATO N° 7/A  
DENOMINATO "RIALE"**

Comitenti:  
P. E. P. Servizi Immobiliari S.R.L. Piovàn Alex  
Costruzioni Zanta Silvano S.R.L. Piovàn Giuseppe  
Piovàn Emanuela Gioacòn Livio  
Piovàn Daniele Meneghetti Lucia

Il progettista  
Arch. Pierpaolo Borella

VERIFICA ANALITICA  
SUPERFICIE FONDIARIA  
SUPERFICIE A STANDARD

Scala: 1:500  
Dis.: E.B.  
File: Progetto.dwg

Tavola:  
**06**

Il presente disegno è di proprietà dello Studio Borella Architettura. È vietata ogni riproduzione e/o divulgazione senza autorizzazione scritta.

Data: AGOSTO 2021  
Rev: