


SEZIONE STRADALE A - A' 1:50

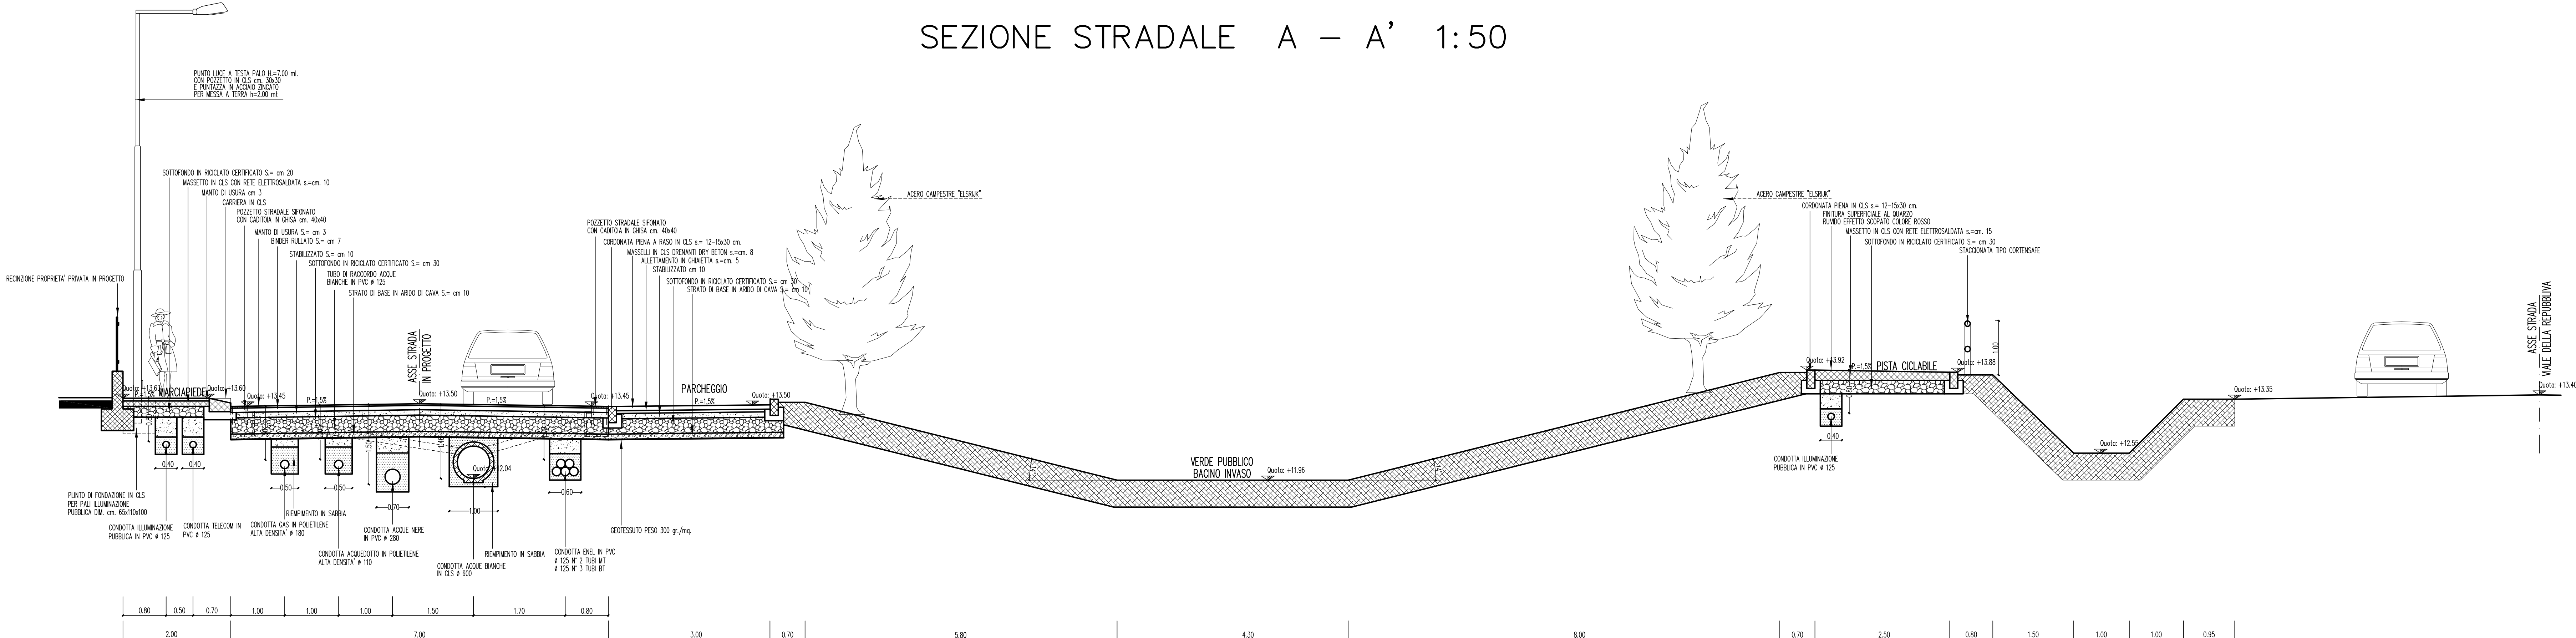

STUDIO BORELLA
ARCHITETTURA
entro • padova • T +39 049 624546 • E info@borellastudio.it

COMUNE DI SELVAZZANO DENTRO
Provincia di Padova

Progetto:

PIANO PEREQUATO N° 7/A DENOMINATO "RIALE"



Il progettista
Arch. Pierpaolo Borelli

Committenti:

P. E P. Servizi Immobiliari S.R.L.

Costruzioni Zanta Silvano S.R.L.

Piovan Emanuela

Piovan Alex

Piovan Giuseppe

Giaccon Livio

Meneghetti Lucia

SEZIONE STRADALE

Tavola:

SEZIONE STRADALE

Scala:

1:5

File: Progetto.dwg

Il presente disegno è di proprietà dello Studio Borella Architettura. E' vietata ogni riproduzione e/o divulgazione senza autorizzazione scritta.

Data:

AGOSTO 2021 | OTTOBRE 2021

09