


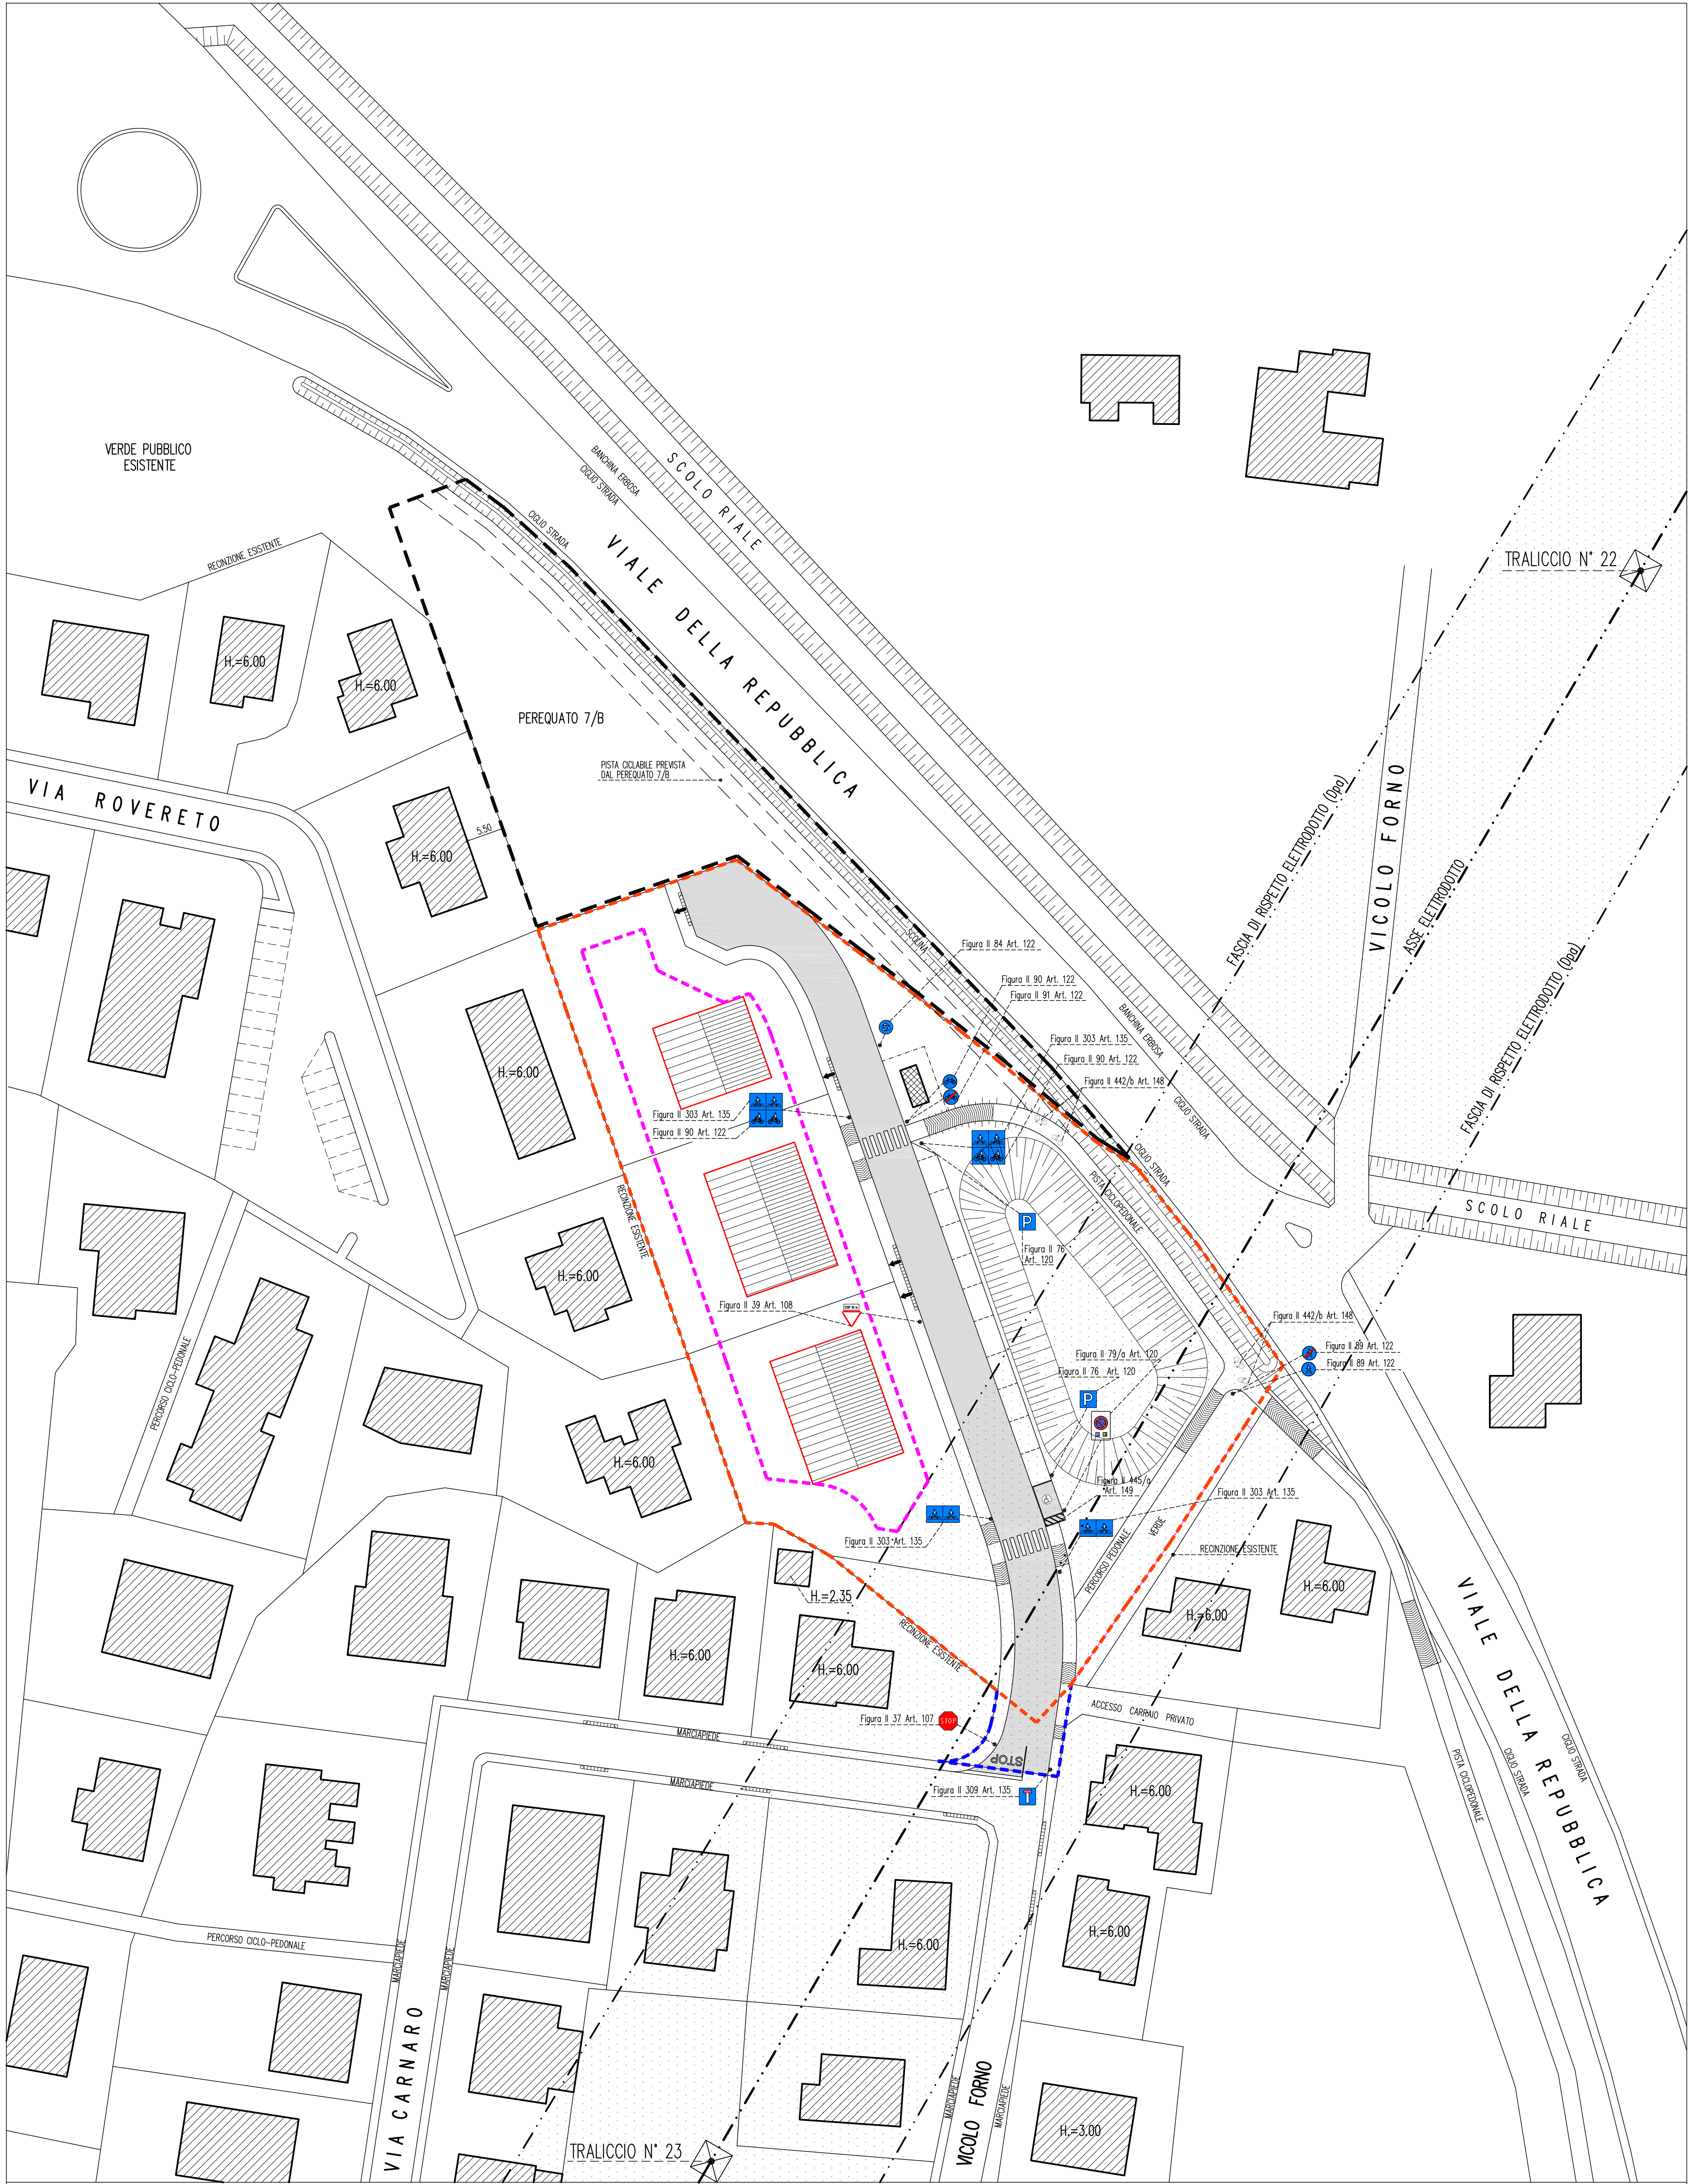

LEGENDA

- PERIMETRO AREA DI INTERVENTO PEREQUATO N° 7/A IN PROGETTO
- PERIMETRO AREA DI INTERVENTO ESTERNA AL PIANO DI RACCORDO CON LA VIA CARNARO
- PERIMETRO AREA DI INTERVENTO PEREQUATO N° 7/B
- FABBRICATI ESISTENTI
- LINEA ELETTRICA AEREA 132 Kv
- FASCIA DI RISPETTO LINEA ELETTRICA AEREA 132 Kv COME INDIVIDUATA DA TERNA PROT. COMUNE N° 3636 DEL 31/01/2017
- LIMITE MASSIMO INVILUPPO NUOVI FABBRICATI
- PLANIVOLUMETRICO FABBRICATI INDICATIVO
- FABBRICATO CABINA ELETTRICA IN PROGETTO
- CARRIERA E VOLTATESTA IN CLS
- RAMPE PER DISABILI
- ACCESSO AI LOTTI
- PARCHEGGIO PUBBLICO
- VIABILITA' IN PROGETTO DA CEDERE AL COMUNE

COMUNE DI SELVAZZANO DENTRO
Provincia di Padova

Progetto:
**PIANO PEREQUATO N° 7/A
DENOMINATO "RIALE"**

Committenti:
P. E.P. Servizi Immobiliari S.R.L.
Costruzioni Zanta Silvano S.R.L.
Piovan Emanuela
Piovan Daniele

Piovan Alex
Piovan Giuseppe
Giaccon Livio
Meneghetti Lucia

Il progettista
Arch. Pierpaolo Borella

PLANIMETRIA GENERALE

SEGNALITICA STRADALE

Scala: 1:500
File: Progetto.dwg

Data: AGOSTO 2021

Rev:

Tavola:
10

Studio Borella
ARCHITETTURA
Via. Form. 2014 • 35050 SelvaZZano dentro • Padova • T +39 049 6542496 • E info@studioborella.it

Il presente disegno è di proprietà dello Studio Borella Architettura. È vietata ogni riproduzione e/o divulgazione senza autorizzazione scritta.