


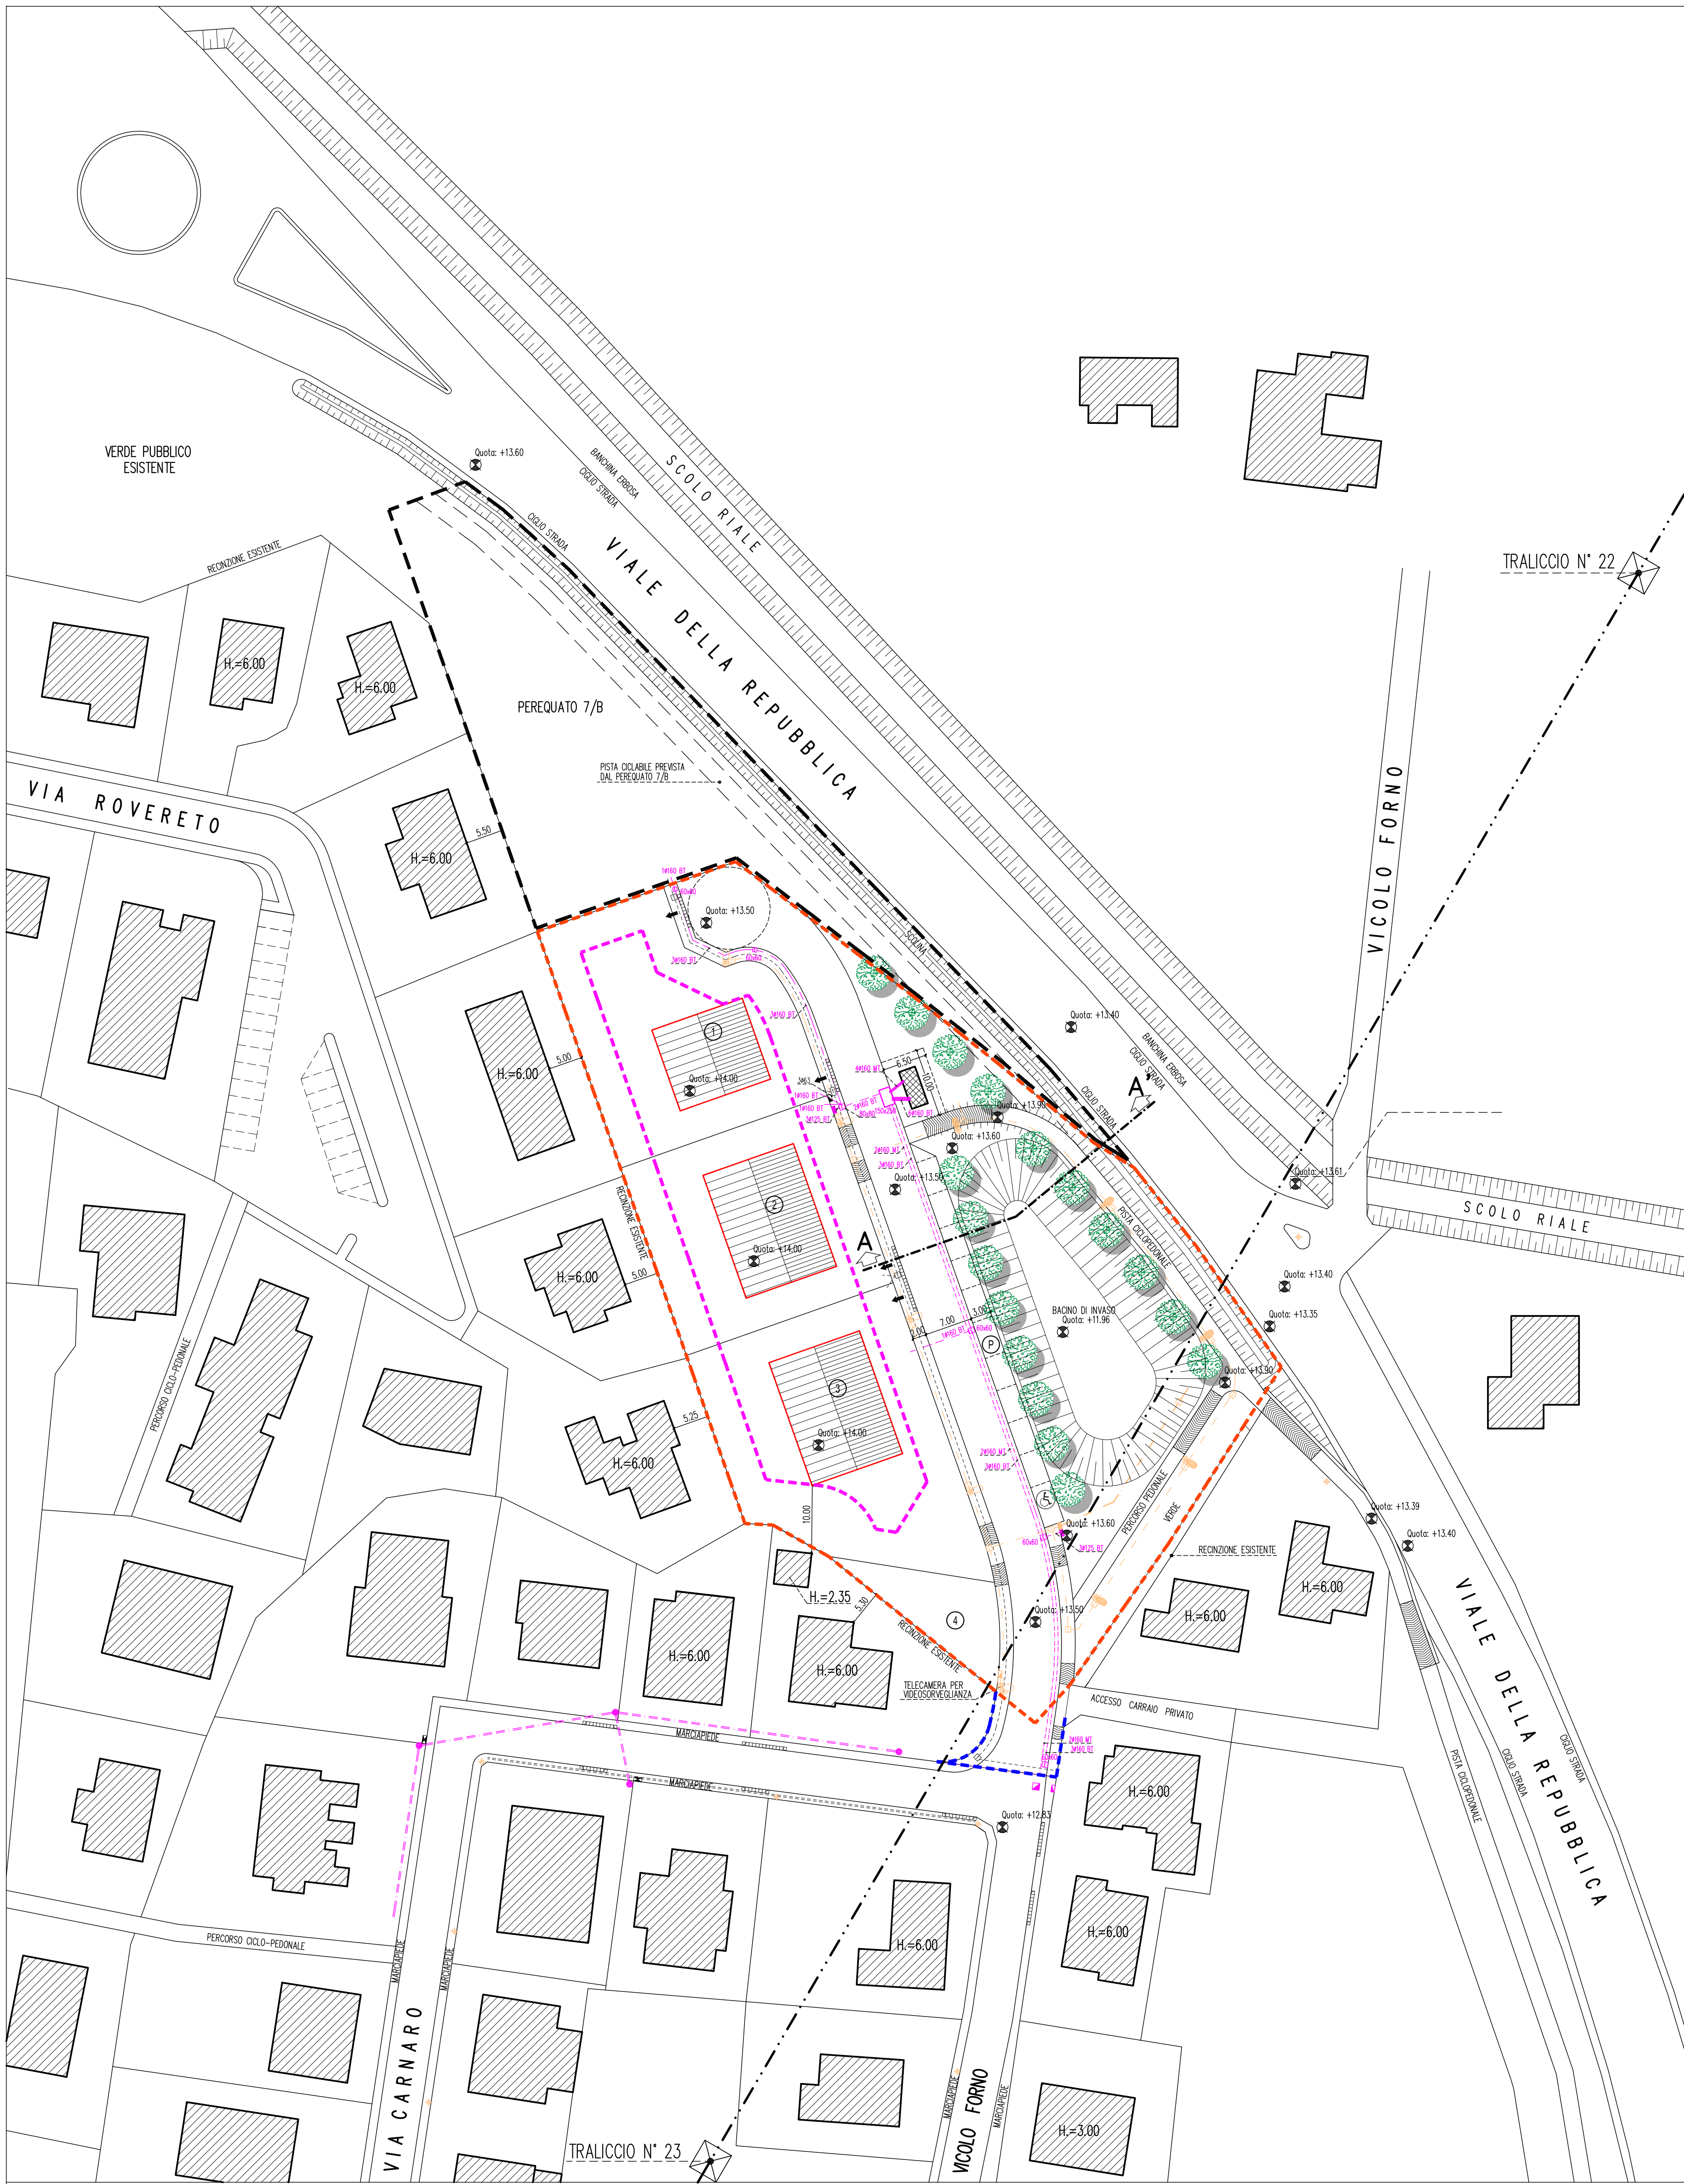

LEGENDA

- PALO PER SOSTEGNO LINEA AEREA ELETTRICA ESISTENTE
- POZZETTO DI ISPEZIONE LINEA ELETTRICA ESISTENTE
- CASSETTA DI DERIVAZIONE LINEA ELETTRICA ESISTENTE
- TUBO IN PVC CORRUGATO ϕ 125 - ϕ 160 PER LINEA ELETTRICA DI BT E MT (NUMERO TUBI VARIABILE)
- POZZETTO DI ISPEZIONE LINEA ELETTRICA cm. 60x60 - 80x80 - 150x250
- CASSETTA DI DERIVAZIONE LINEA ELETTRICA IN PROGETTO

LEGENDA

- RETE TELEFONICA IN PVC ESISTENTE
- POZZETTO DI ISPEZIONE RETE TELEFONICA ESISTENTE
- CASSETTA DI DERIVAZIONE RETE TELEFONICA ESISTENTE
- TUBO IN PVC CORRUGATO ϕ 125 PER LINEA TELEFONICA E FIBRA OTTICA IN PROGETTO
- POZZETTO DI ISPEZIONE RETE TELEFONICA P6 cm. 60x60 IN PROGETTO
- POZZETTO DI ISPEZIONE RETE TELEFONICA P8 cm. 120x60 IN PROGETTO
- CASSETTA DI DERIVAZIONE RETE TELEFONICA IN PROGETTO

LEGENDA

- PALO ILLUMINAZIONE PUBBLICA ESISTENTE
- TUBO IN PVC CORRUGATO ϕ 125 IN PROGETTO PER ALIMENTAZIONE RETE ILLUMINAZIONE PUBBLICA
- PUNTO LUCE A TESTA PALO CON BRACCIO A SQUADRO L=1ML. H=8.00ml. CON PUNTO IN CLS CM. 65x110x100
- POZZETTO DI ISPEZIONE CON CHIUSINO IN GHISA APPARECCHIO PHILIPS CLEARWAY 49W
- PUNTO LUCE A LAMPIONE H=5.00ml. CON PUNTO IN CLS CM. 65x110x100 POZZETTO DI ISPEZIONE CON CHIUSINO IN GHISA APPARECCHIO PHILIPS CLEARWAY 23W
- POZZETTO IN CLS 40x40 DI ISPEZIONE E RACCORDO CON CHIUSINO IN GHISA D250
- QUADRO GENERALE ILLUMINAZIONE PUBBLICA E CONSEGNA ENERGIA ELETTRICA CON CONTATORE
- TUBO IN PVC CORRUGATO ϕ 90 IN PROGETTO PER ALIMENTAZIONE ELETTRICA IMPIANTO DI VIDEOSORVEGLIANZA E POMPE PER IMPIANTO DI SOLLEVAMENTO
- QUADRO GENERALE PER ALIMENTAZIONE E GESTIONE IMPIANTO DI VIDEOSORVEGLIANZA
- TELECAMERA PER VIDEOSORVEGLIANZA

LEGENDA

- PERIMETRO AREA DI INTERVENTO PEREQUATO N° 7/A IN PROGETTO
- PERIMETRO AREA DI INTERVENTO ESTERNA AL PIANO DI RACCORDO CON LA VIA CARNARO
- PERIMETRO AREA DI INTERVENTO PEREQUATO N° 7/B
- FABBRICATI ESISTENTI
- LINEA ELETTRICA AEREA 132 Kv
- LIMITE MASSIMO INVILUPPO NUOVI FABBRICATI
- FABBRICATO CABINA ELETTRICA IN PROGETTO
- PLANIVOLUMETRICO FABBRICATI INDICATIVO
- CARRIERA E VOLTATESTA IN CLS
- RAMPE PER DISABILI
- ACCESSO AI LOTTI
- PARCHEGGIO PUBBLICO
- QUOTE ALTIMETRICHE ASSOLUTE
- ALBERI PREVISTI IN PROGETTO

COMUNE DI SELVAZZANO DENTRO
Provincia di Padova

Progetto:
**PIANO PEREQUATO N° 7/A
DENOMINATO "RIALE"**

Comitenti:
P. E. P. Servizi Immobiliari S.R.L.
Costruzioni Zanta Silvano S.R.L.
Piovan Emanuela
Piovan Daniele

Piovan Alex
Piovan Giuseppe
Giaccon Livio
Meneghetti Lucia

PLANIMETRIA SOTTOSERVIZI

RETE LINEA ELETTRICA
RETE LINEA PUBBLICA ILLUMINAZIONE
RETE LINEA TELEFONICA

Scala: 1:500
Dis.: E.B.
File: Progetto.dwg

Data: AGOSTO 2021

Rev: OTTOBRE 2021

Tavola:

12

STUDIO BORELLA

ARCHITETTURA
via. form. 2011 • 35030 selvaZZano dentro • padova • T. +39 049 8254545 • E. info@borella.it

