


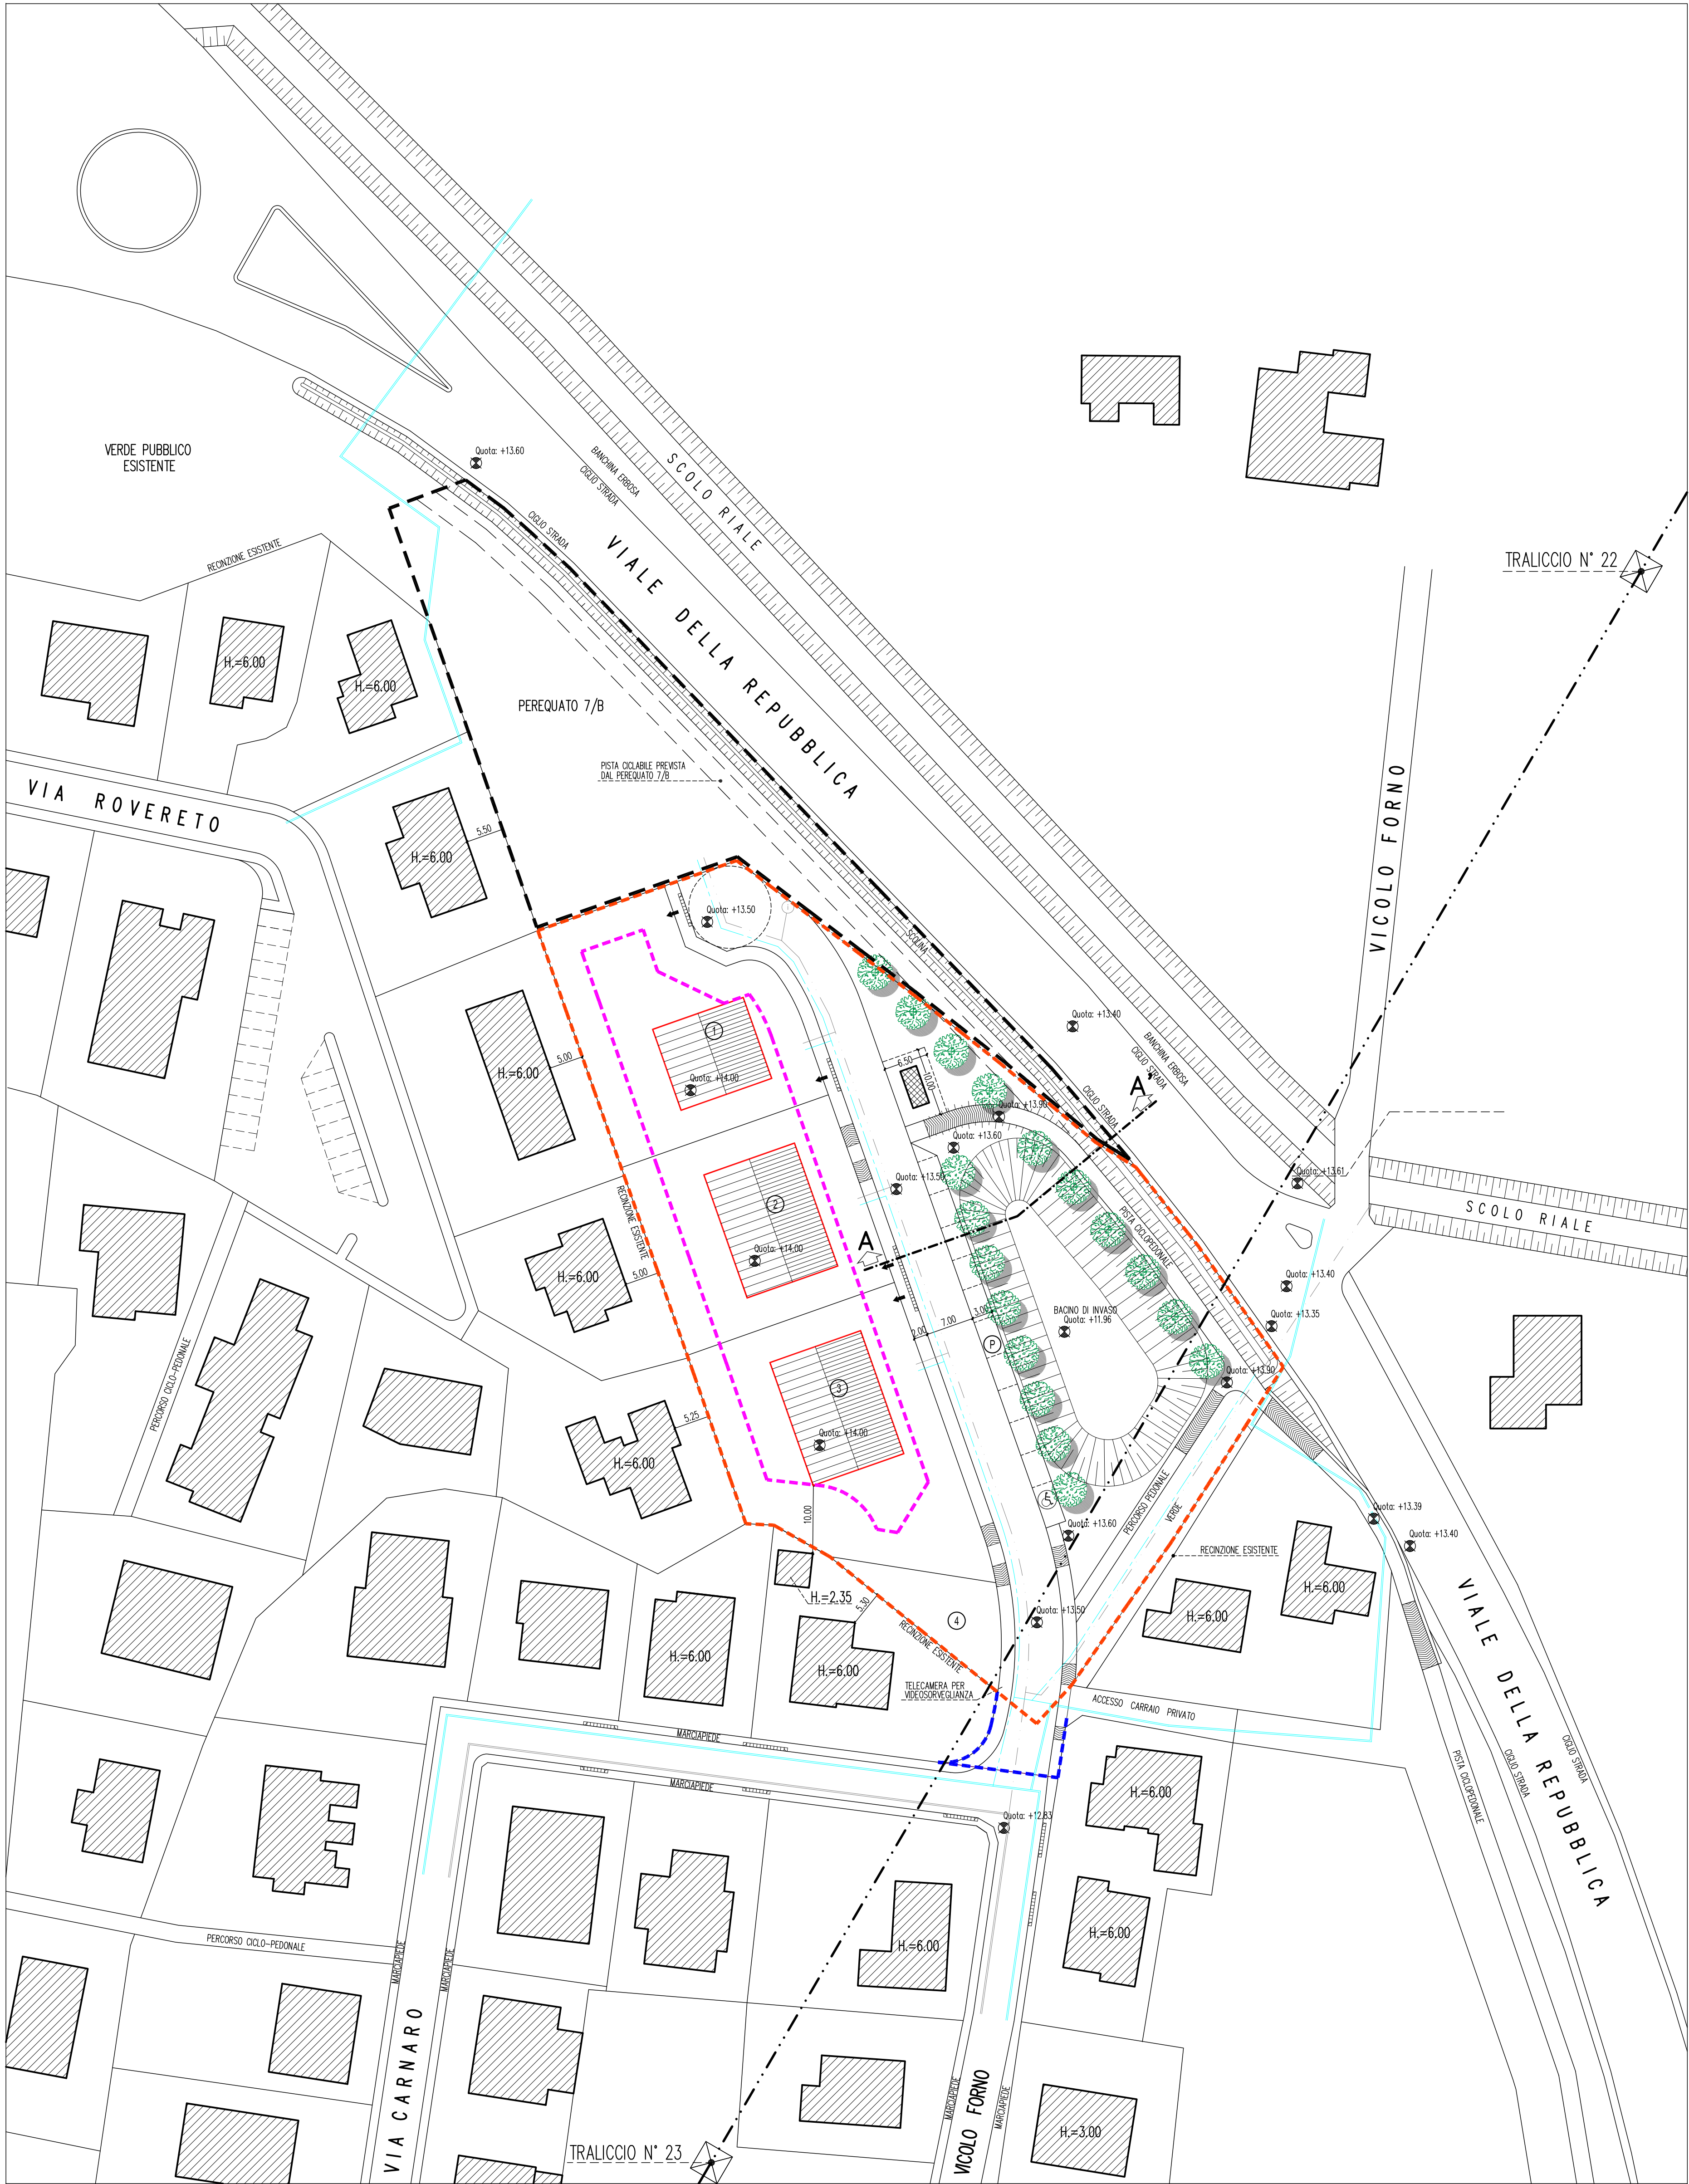

LEGENDA

- | | |
|--|--|
| PERIMETRO AREA DI INTERVENTO PEREQUATO N° 7/A IN PROGETTO | PLANIVOLUMETRICO FABBRICATI INDICATIVO |
| PERIMETRO AREA DI INTERVENTO ESTERNA AL PIANO DI RACCORDO CON LA VIA CARNARO | CARRIERA E VOLTATESTA IN CLS |
| PERIMETRO AREA DI INTERVENTO PEREQUATO N° 7/B | RAMPE PER DISABILI |
| FABBRICATI ESISTENTI | ACCESSO AI LOTTI |
| LINEA ELETTRICA AEREA 132 Kv | PARCHEGGIO PUBBLICO |
| LIMITE MASSIMO INVILUPPO NUOVI FABBRICATI | QUOTE ALTIMETRICHE ASSOLUTE |
| FABBRICATO CABINA ELETTRICA IN PROGETTO | ALBERI PREVISTI IN PROGETTO |

LEGENDA

- | |
|--|
| RETE ACQUEDOTTO IN POLIETILENE ALTA DENSITA' ESISTENTE |
| RETE ACQUEDOTTO IN POLIETILENE ALTA DENSITA' Ø 110 IN PROGETTO |
| ALLACCIAMENTI AI LOTTI RETE ACQUEDOTTO IN POLIETILENE ALTA DENSITA' DA 1"1/2 |
| SARACINESCA |
| IDRANTE SOTTOSUOLO |

LEGENDA

- | |
|--|
| RETE GAS METANO ESISTENTE |
| RETE GAS METANO IN POLIETILENE ALTA DENSITA' Ø 180 IN PROGETTO |
| ALLACCIAMENTI AI LOTTI RETE GAS METANO IN POLIETILENE ALTA DENSITA' Ø 63 |

STUDIO BORELLA ARCHITETTURA Via Forno 26/A • 35030 Selvazzano Dentro • Padova • T. +39 049 825456 • E. info@studioborella.it	COMUNE DI SELVAZZANO DENTRO Provincia di Padova			
	Progetto: PIANO PEREQUATO N° 7/A DENOMINATO "RIALE"			
	Committenti: P. E.P. Servizi Immobiliari S.R.L. Costruzioni Zonta Silvano S.R.L. Piovan Emanuela Piovan Daniele		Piovan Alex Piovan Giuseppe Giaccon Livio Meneghetti Lucia	
	PLANIMETRIA SOTTOSERVIZI		Tavola: 13	
	RETE LINEA ACQUEDOTTO RETE LINEA GAS METANO	Scala: 1:500 Dis.: E.B. File: Progetto.dwg		
	Il presente disegno è di proprietà dello Studio Borella Architetture. È vietata ogni riproduzione o divulgazione senza autorizzazione scritta.		Data: AGOSTO 2021 Rev: OTTOBRE 2021	