

QUESTO DOCUMENTO NON POTRA' ESSERE COPIATO, RIPRODOTTO O ALTAMENTE PUBBLICATO IN TUTTO O IN PARTE SENZA IL CONSENSO DEL PROGETTISTA (legge 22.4.41 n. 433)

Comune di Selvazzano Provincia di Padova

Variante al Piano Particolareggiato esecutivo 56
 "Selvazzano Centro" Comparto 6
 - U.M.I. 8D parte - 8E ed 8F
 ai sensi della L.R. 11/2004 art. 20 comma 13.

COMMITTENTE:

Massimo Marcato Rosa

legale rappresentante Società Bosco Costruzioni s.r.l.
via Verdi n. 113 Campodarsego (PD)


PROGETTAZIONE

STUDIO

ARCHIPOLIS

ANTONIO VENTURATO - PIETRO REGAZZO
ARCHITETTI

Tel 049 8941025 - Fax 049 7386601
Via Savelli, 9/D - 35129 Padova
email progetti@studioarchipolis.it

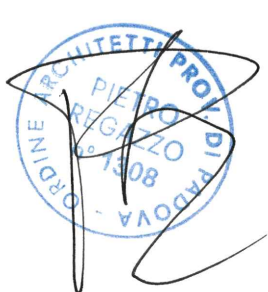

DIA.DA. COSTRUZIONI s.r.l.
 via Giacometti Daverio 4/C
 via Paron 8/B - I.O.C. CASILLE
 35030 SELVAZZANO CENTRALE (PD)
 C.V. Fisc. e Part. IVA 03516440266

ELABORATO: PLANIVOLUMETRICO

SCALA: 1:500



AGG. DATA: LUGLIO 2020

COMMESSA	LIVELLO DI PROGETTAZIONE	TIPO ELABORATO	N° TAVOLA	REVISIONE	N°PIANO
		ARC	03	00	

- MODIFICHE INTERVENTO
- PERIMETRO AREE INCLUSE NELLA VARIANTE
- AREE CON VINCOLO DI USO PUBBLICO

LEGENDA

- perimetro P.P.E. 56
- perimetro comparto 6
- perimetro opere di urbanizzazione convenzionate con atto in data 22/05/2002 - notaio Basile Selvazzano - non coincidente con il perimetro del comparto
- attrezzature pubbliche esistenti
- attrezzature pubbliche in progetto
- strada in progetto
- strada esistente
- pista ciclabile in progetto
- parking
- marciapiede - area pedonale
- verde pubblico
- opere di urbanizzazione secondaria contigue alla sede municipale
- area a disposizione per essere attrezzata a verde pubblico
- limite vincolo paesaggistico
- Percorsi porticati
- Percorsi o piazze pedonali
- Strade con un solo senso di marcia
- Aree di pertinenza degli edifici
- Rampa accesso edifici
- Tecniche e accorgimenti relativi alla moderazione del traffico

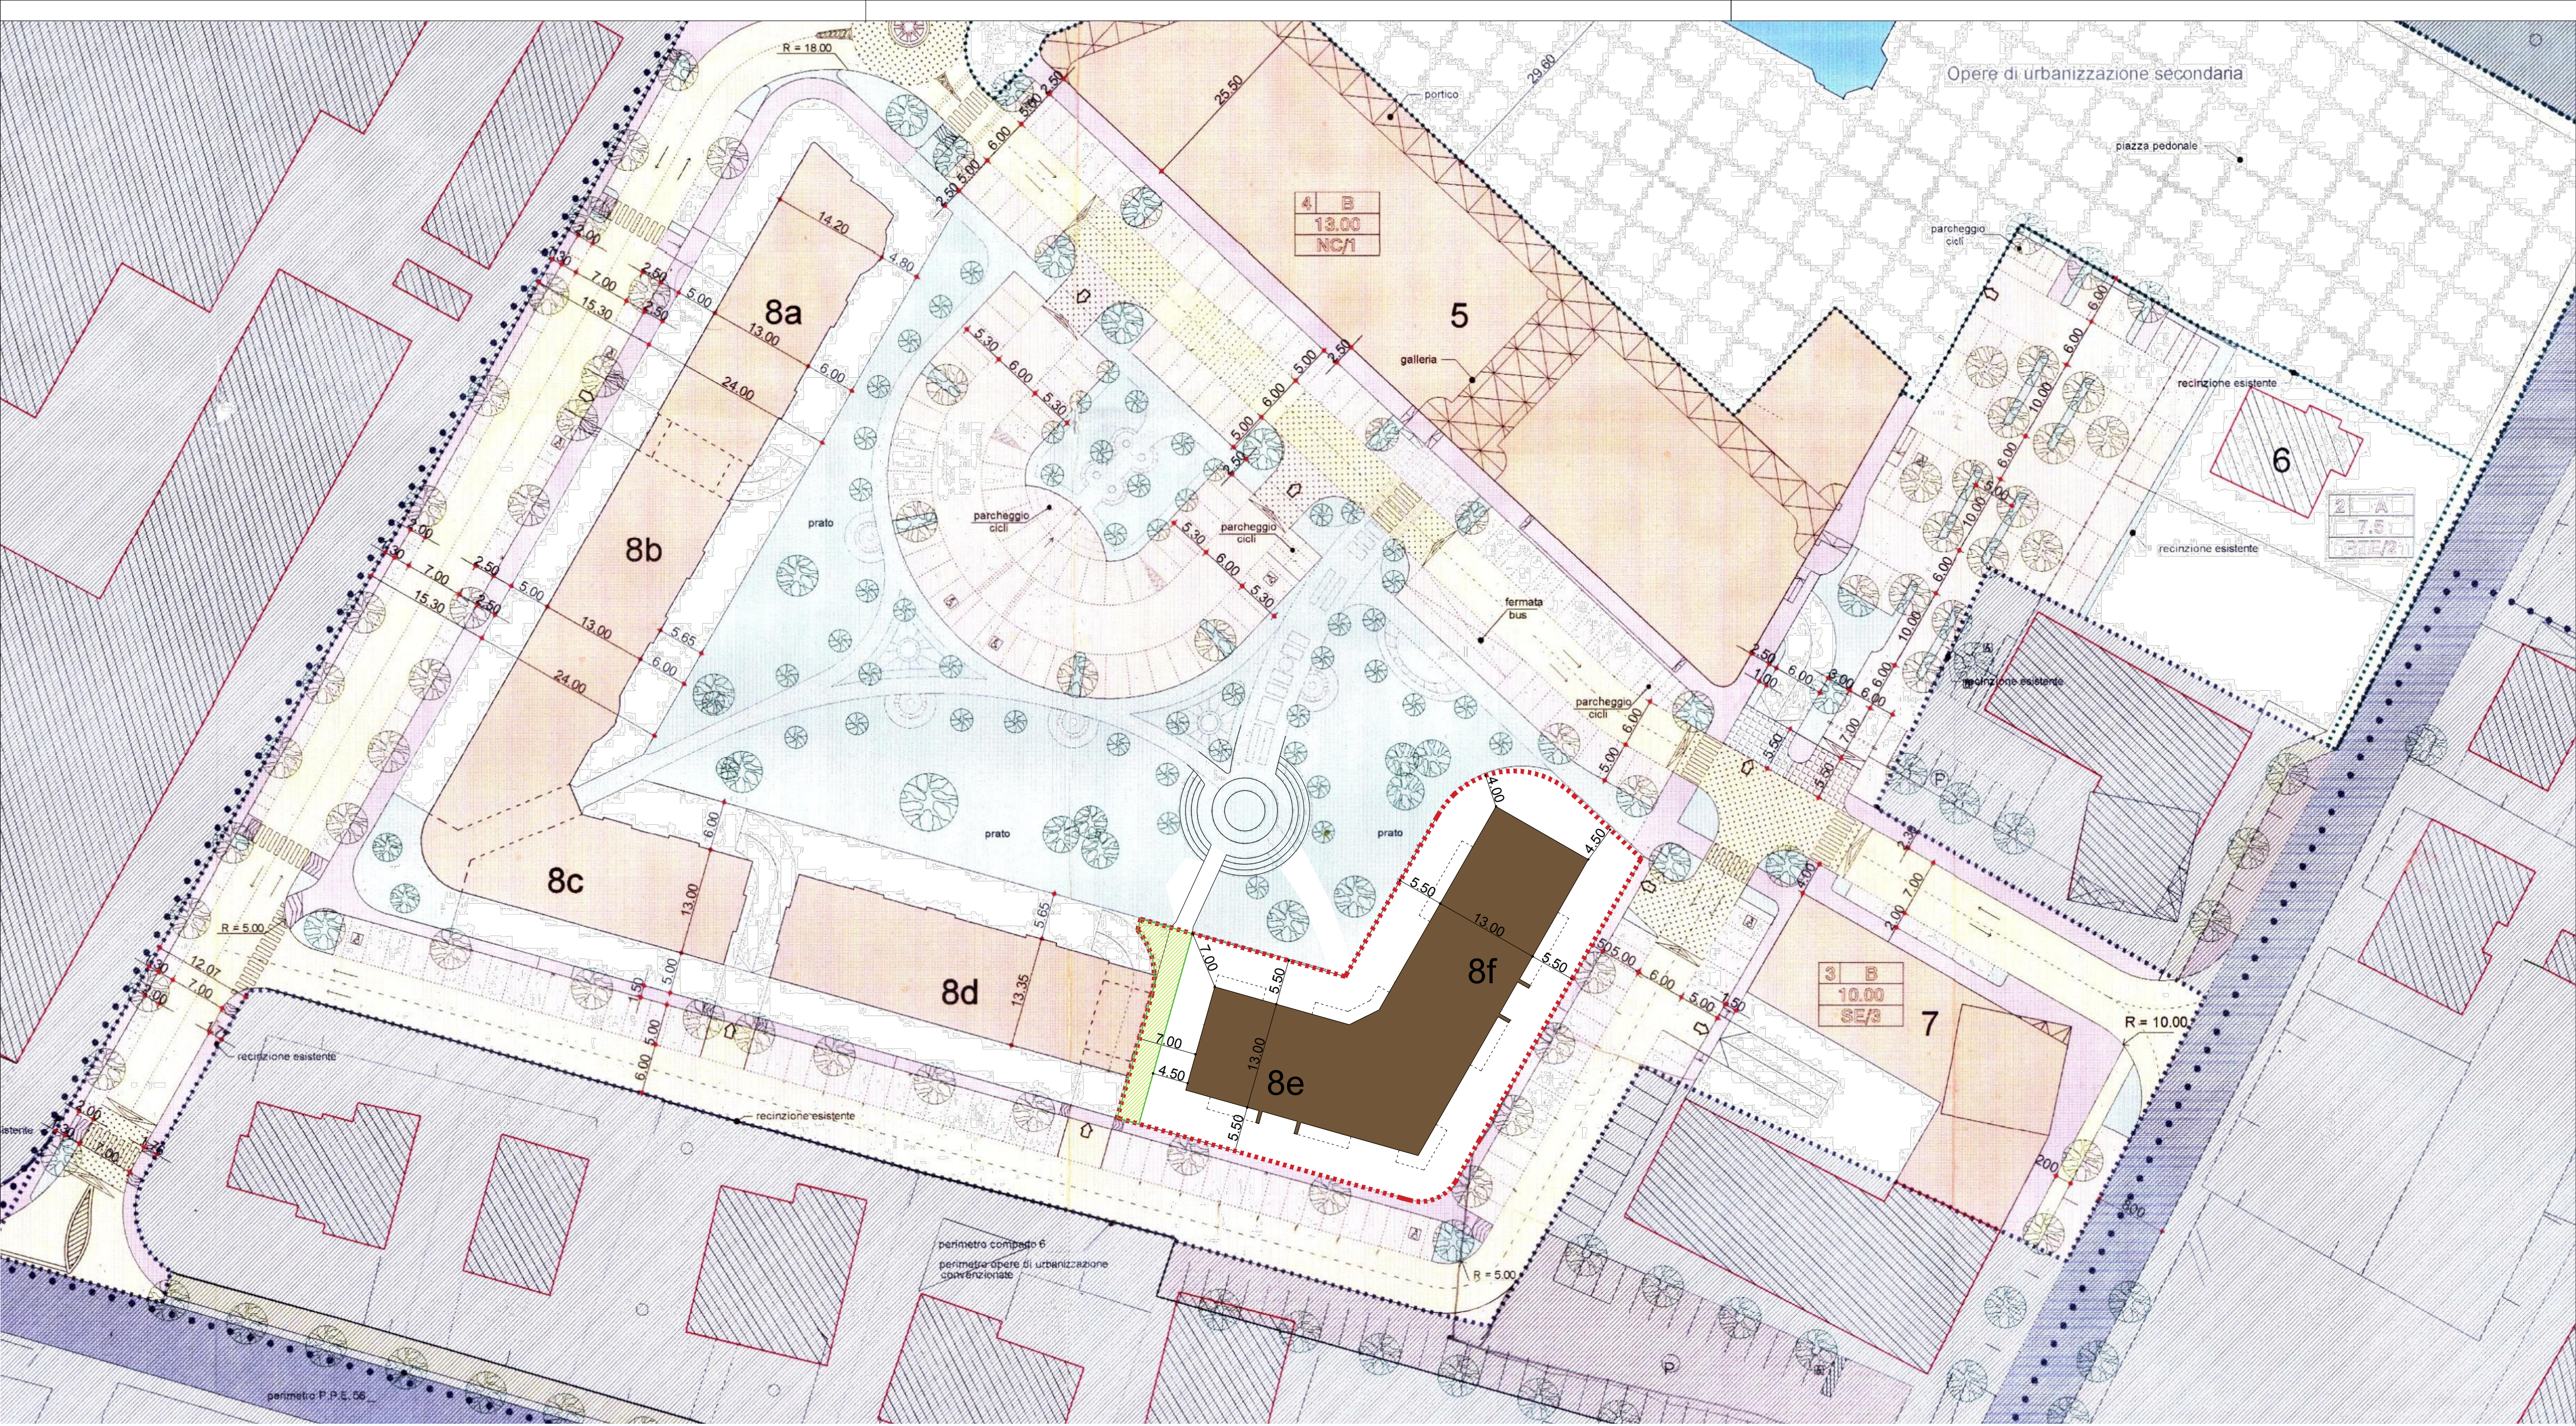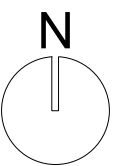

- Percorsi o piazze pedonali
- Strade con un solo senso di marcia
- Aree di pertinenza degli edifici
- Rampa accesso edifici
- Tecniche e accorgimenti relativi alla moderazione del traffico

PARAMETRI EDILIZI DI PROGETTO U.M.I. 8E ed 8F

Volume massimo 7190,52 mc

Superficie coperta massima 791,00 mq

Altezza urbanistica massima 12,60 mt