COMUNE DI SELVAZZANO - PROVINCIA DI PADOVA

PIANO DI PEREQUAZIONE N° 2
PROGETTO URBANISTICO DELLE AREE

PROPRIETA':
RINO GREGGIO ARGENTERIE SPA
VINCENZONI TERESA

TAV.
9

RETE ACQUE BIANCHE METEORICHE

Scala: 1:500 - 1:100 - 1:50

Data: Dicembre 2021
Revisione: Marzo 2023
Revisione: Dicembre 2024
Revisione: Maggio 2025

I committenti:		I progettisti:	
Rino Greggio Argenterie spa	Vincenzoni Teresa	Arch. Enrico Gobbo	Arch. Ermenegildo Caporale

File:
Planimetrie_PER.2_Caselle

PER 2 - Aggiornamento con recepimento prescrizioni della Conferenza dei Servizi di cui al prot. n. 15295 del 10.04.2026

ENRICO GOBBO
ARCHITETTO
viale Strasburgo, 16 - 35030 Rubano (PD) tel. 3485633775 e-mail: enrico.gobbo@email.it

ERMENEGILDO CAPORALE
ARCHITETTO
viale Strasburgo, 14 - 35030 Rubano (PD) tel. 049 633692 / 8985288 - fax 049 630917 e-mail: info@studiocaporale.it

Proprietà privata vietata la riproduzione anche parziale e la consegna senza autorizzazione scritta

Comune di Selvazzano Dentro
Piazza Puchetti, 1 - 35030 Selvazzano Dentro
Tel. 049 8733999 - Fax 049 8733999
selvazzanodentro.pd@cert.ip-veneto.net

VALUTAZIONE DI COMPATIBILITÀ IDRAULICA

Oggetto

PIANO DI PEREQUAZIONE N. 2
PROGETTO URBANISTICO DELLE AREE

Elaborato

PLANIMETRIA DI PROGETTO

n° elaborato	Data
I.02.03	30/05/2025
Scala	**Commessa**
1:500	2021/C95

Rev.	Data	Motivo della revisione
4	Maggio 2025	Modifiche planimetria di progetto
3	Novembre 2024	Modifiche planimetria di progetto

Committenza

GREGGIO
Rino Greggio Argenterie S.p.A
Via della Provvidenza N. 7/A
35030 - Sarmeola di Rubano (PD)

Sig.ra Vincenzoni Teresa
Via Matteucci n. 19/C
35136 - Padova (PD)

Progettazione

LOFT
LOFT ENGINEERING SRL
via Ottavio Munerati n.2
35143 - Padova
tel/fax: 049 9406138
www.loftengineering.com
info@loftengineering.com

dott. ing . Gianni Gualano
GIANNI GUALANO INGEGNERE Sez. A - n° 6003

dott. ing . Paolo Manzi
PAOLO MANZI INGEGNERE Sez. A

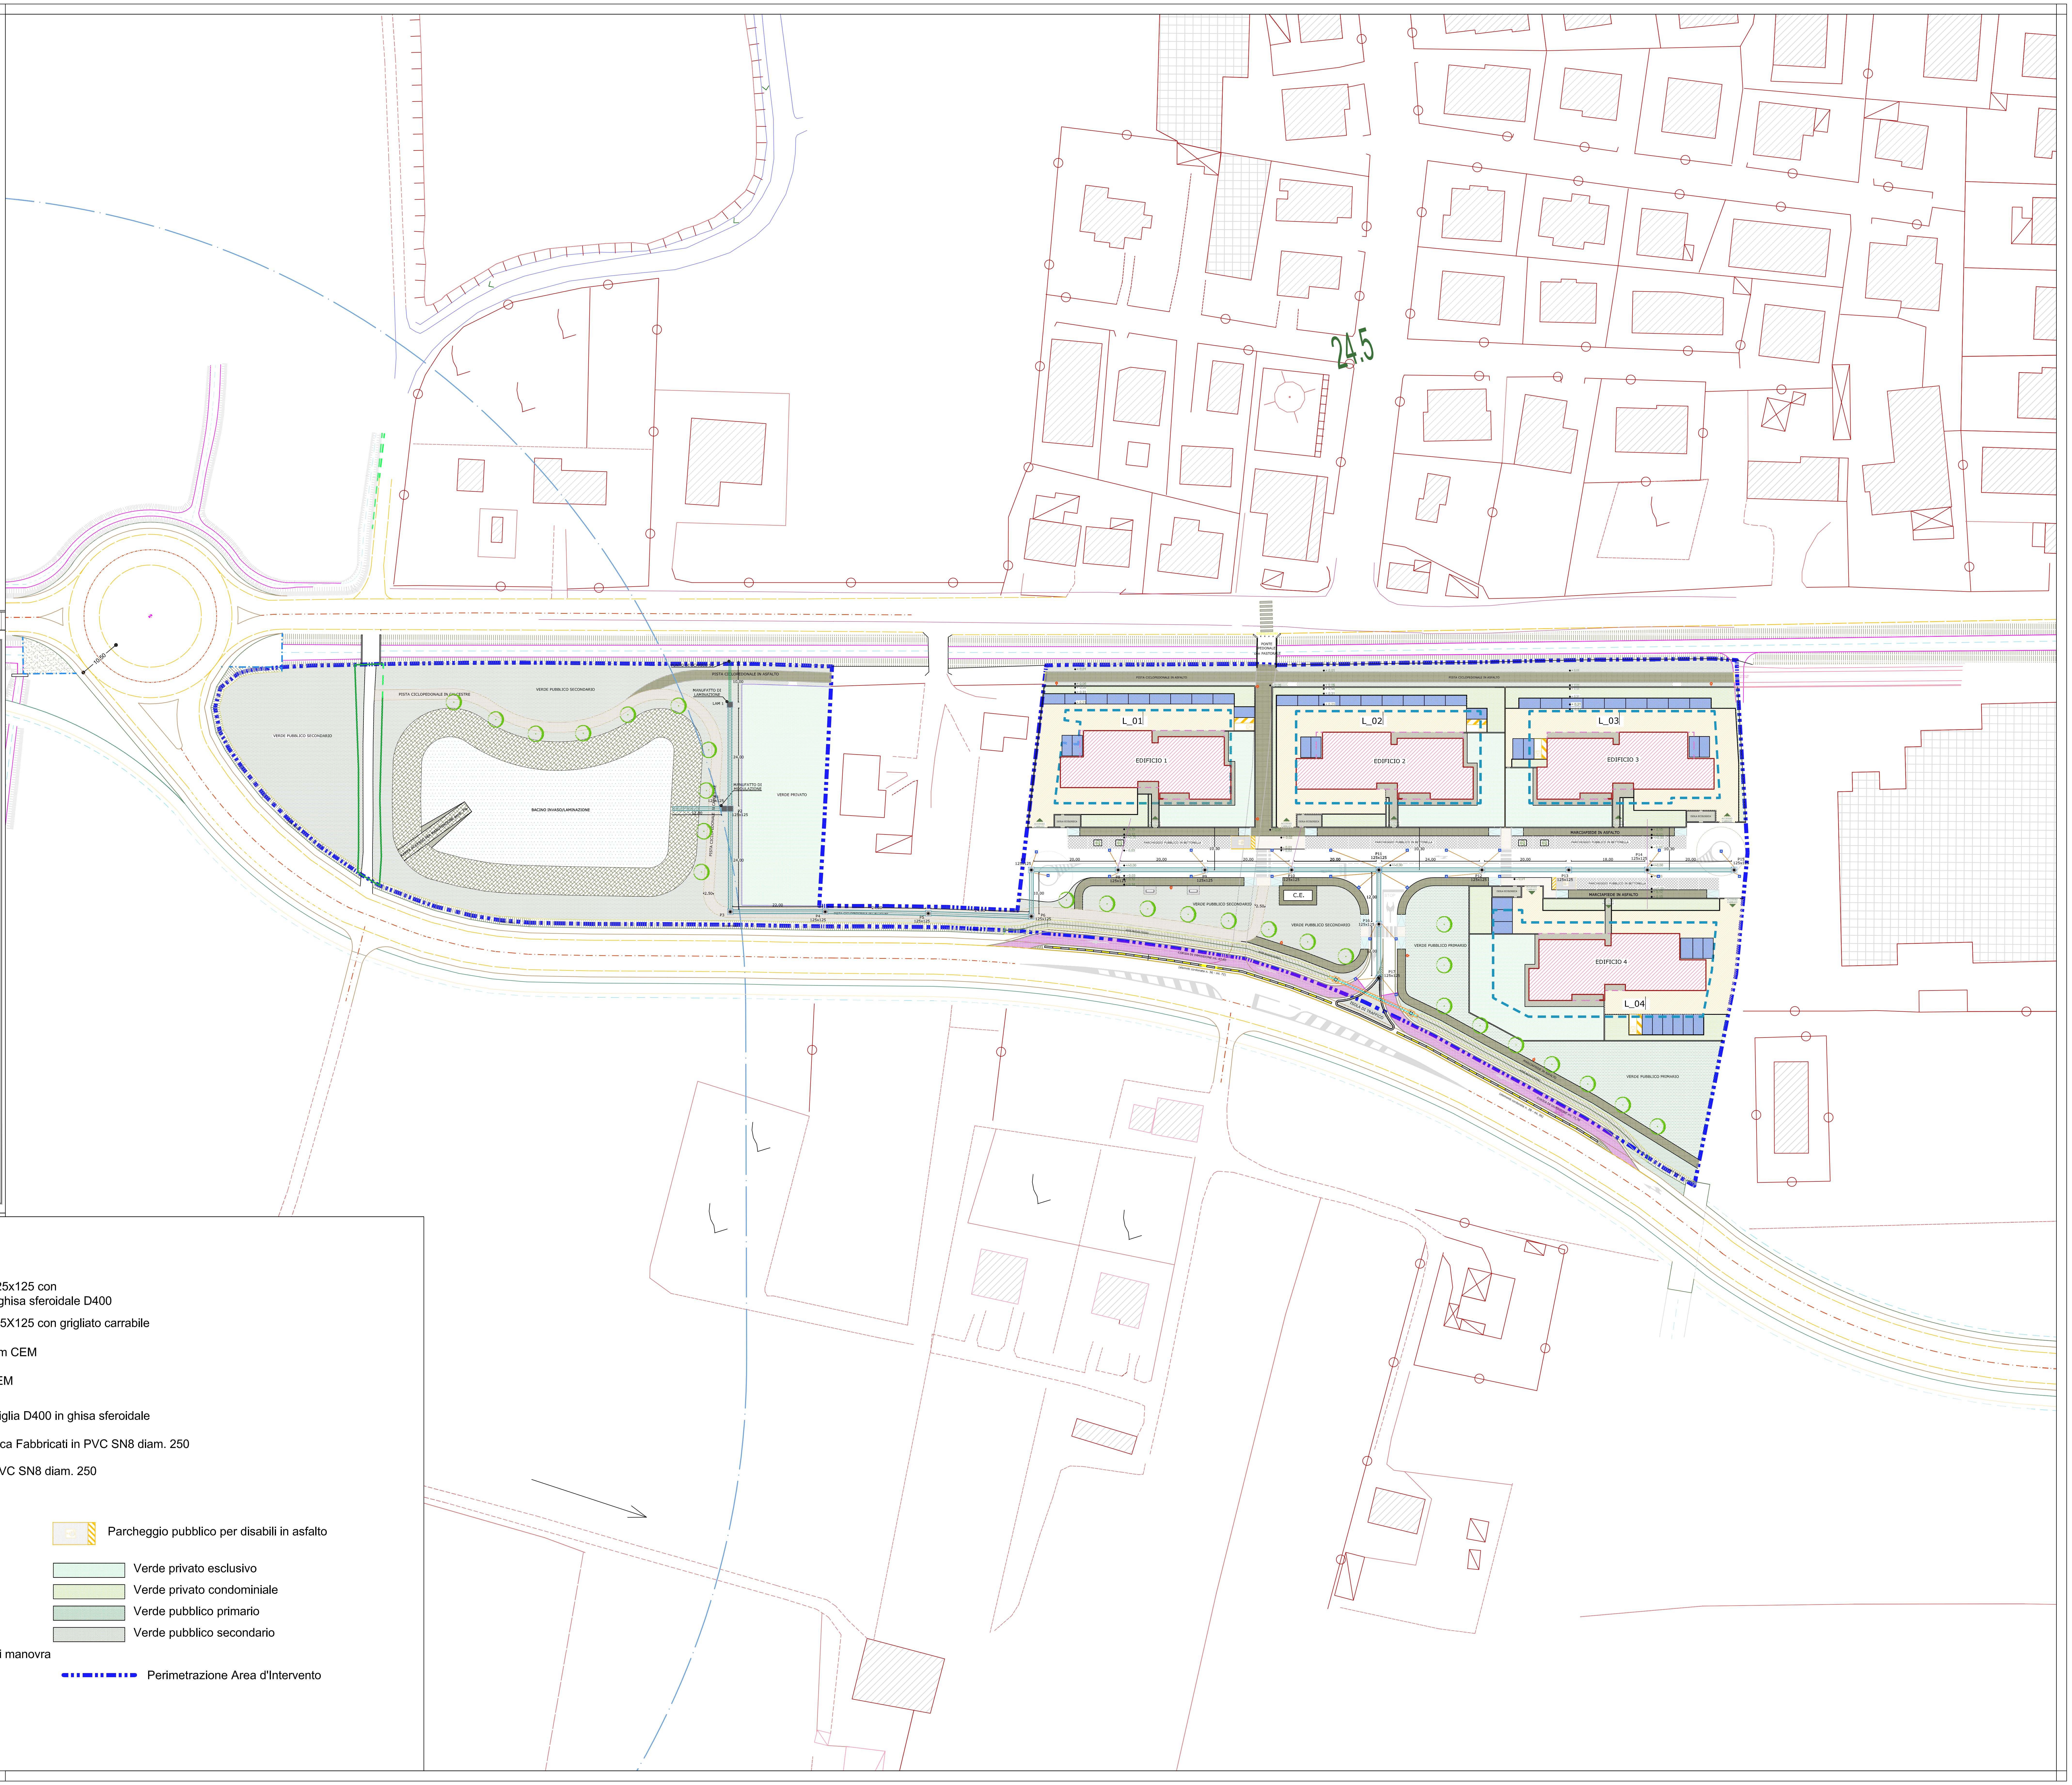

◎	Pozzetto Prefabbricato in cls cm 125x125 con Chiusino d'ispezione DN 60 cm in ghisa sferoidale D400
▦	Pozzetto Prefabbricato in cls cm125X125 con grigliato carrabile
═	Tubazione Rete di Invaso DN 80 cm CEM
═	Tubazione di Scarico DN 40 cm CEM
■	Caditoia dim. int. 50X50 cm con griglia D400 in ghisa sferoidale
—	Tubazione di allaccio Rete Meteorica Fabbricati in PVC SN8 diam. 250
—	Tubazione di allaccio Caditoie in PVC SN8 diam. 250

🟥	Fabbricati
▨	Bacino di invaso a cielo aperto
▨	Parcheggi pubblici in bettonella
▭	Pista ciclopedonale pubblica in calcestre
▭	Pista ciclopedonale e marciapiede in asfalto
▭	Strada interna in asfalto
🟨	Pavimentazione interna lotti in bettonella - spazio di manovra
🟦	Pavimentazione interna in bettonella - parcheggio
🟨	Parcheggio pubblico per disabili in asfalto
🟩	Verde privato esclusivo
🟩	Verde privato condominiale
🟩	Verde pubblico primario
▭	Verde pubblico secondario
-·-·-	Perimetrazione Area d'Intervento