

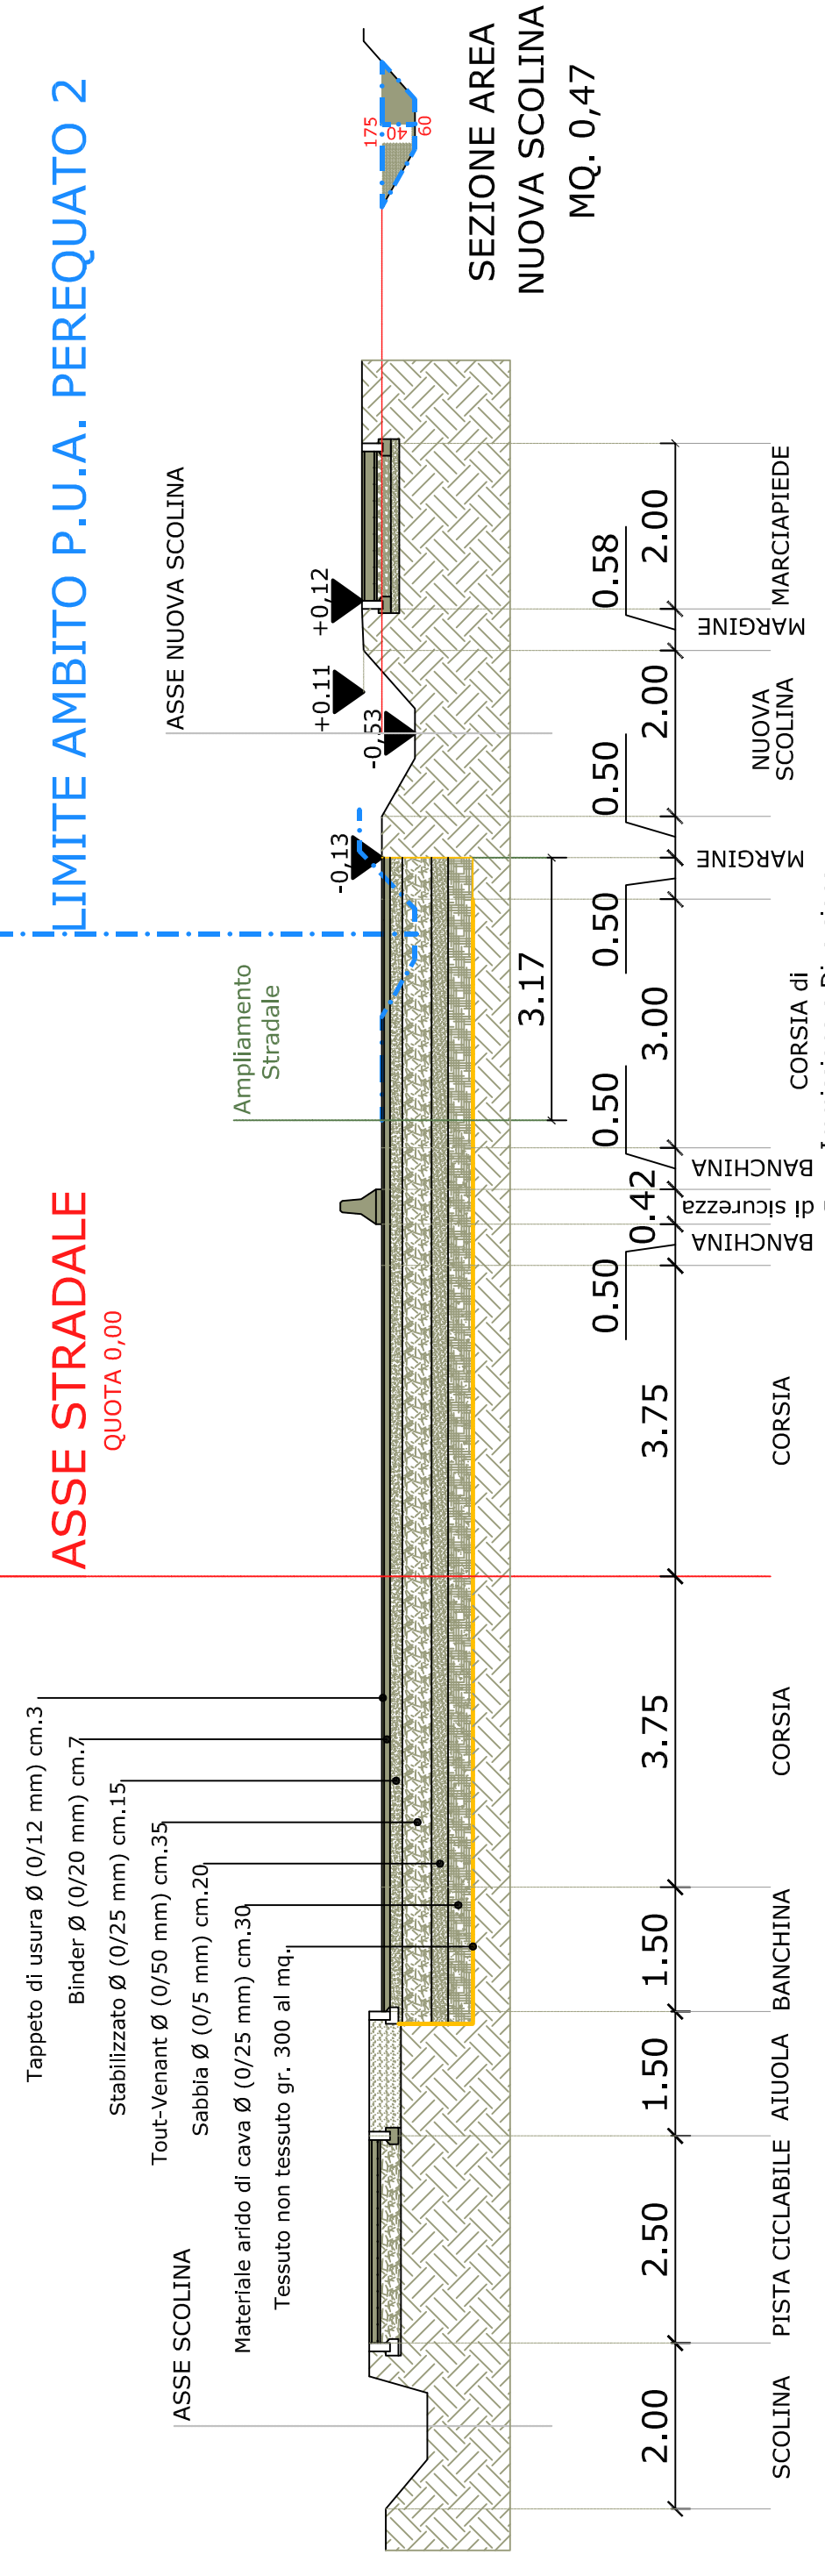
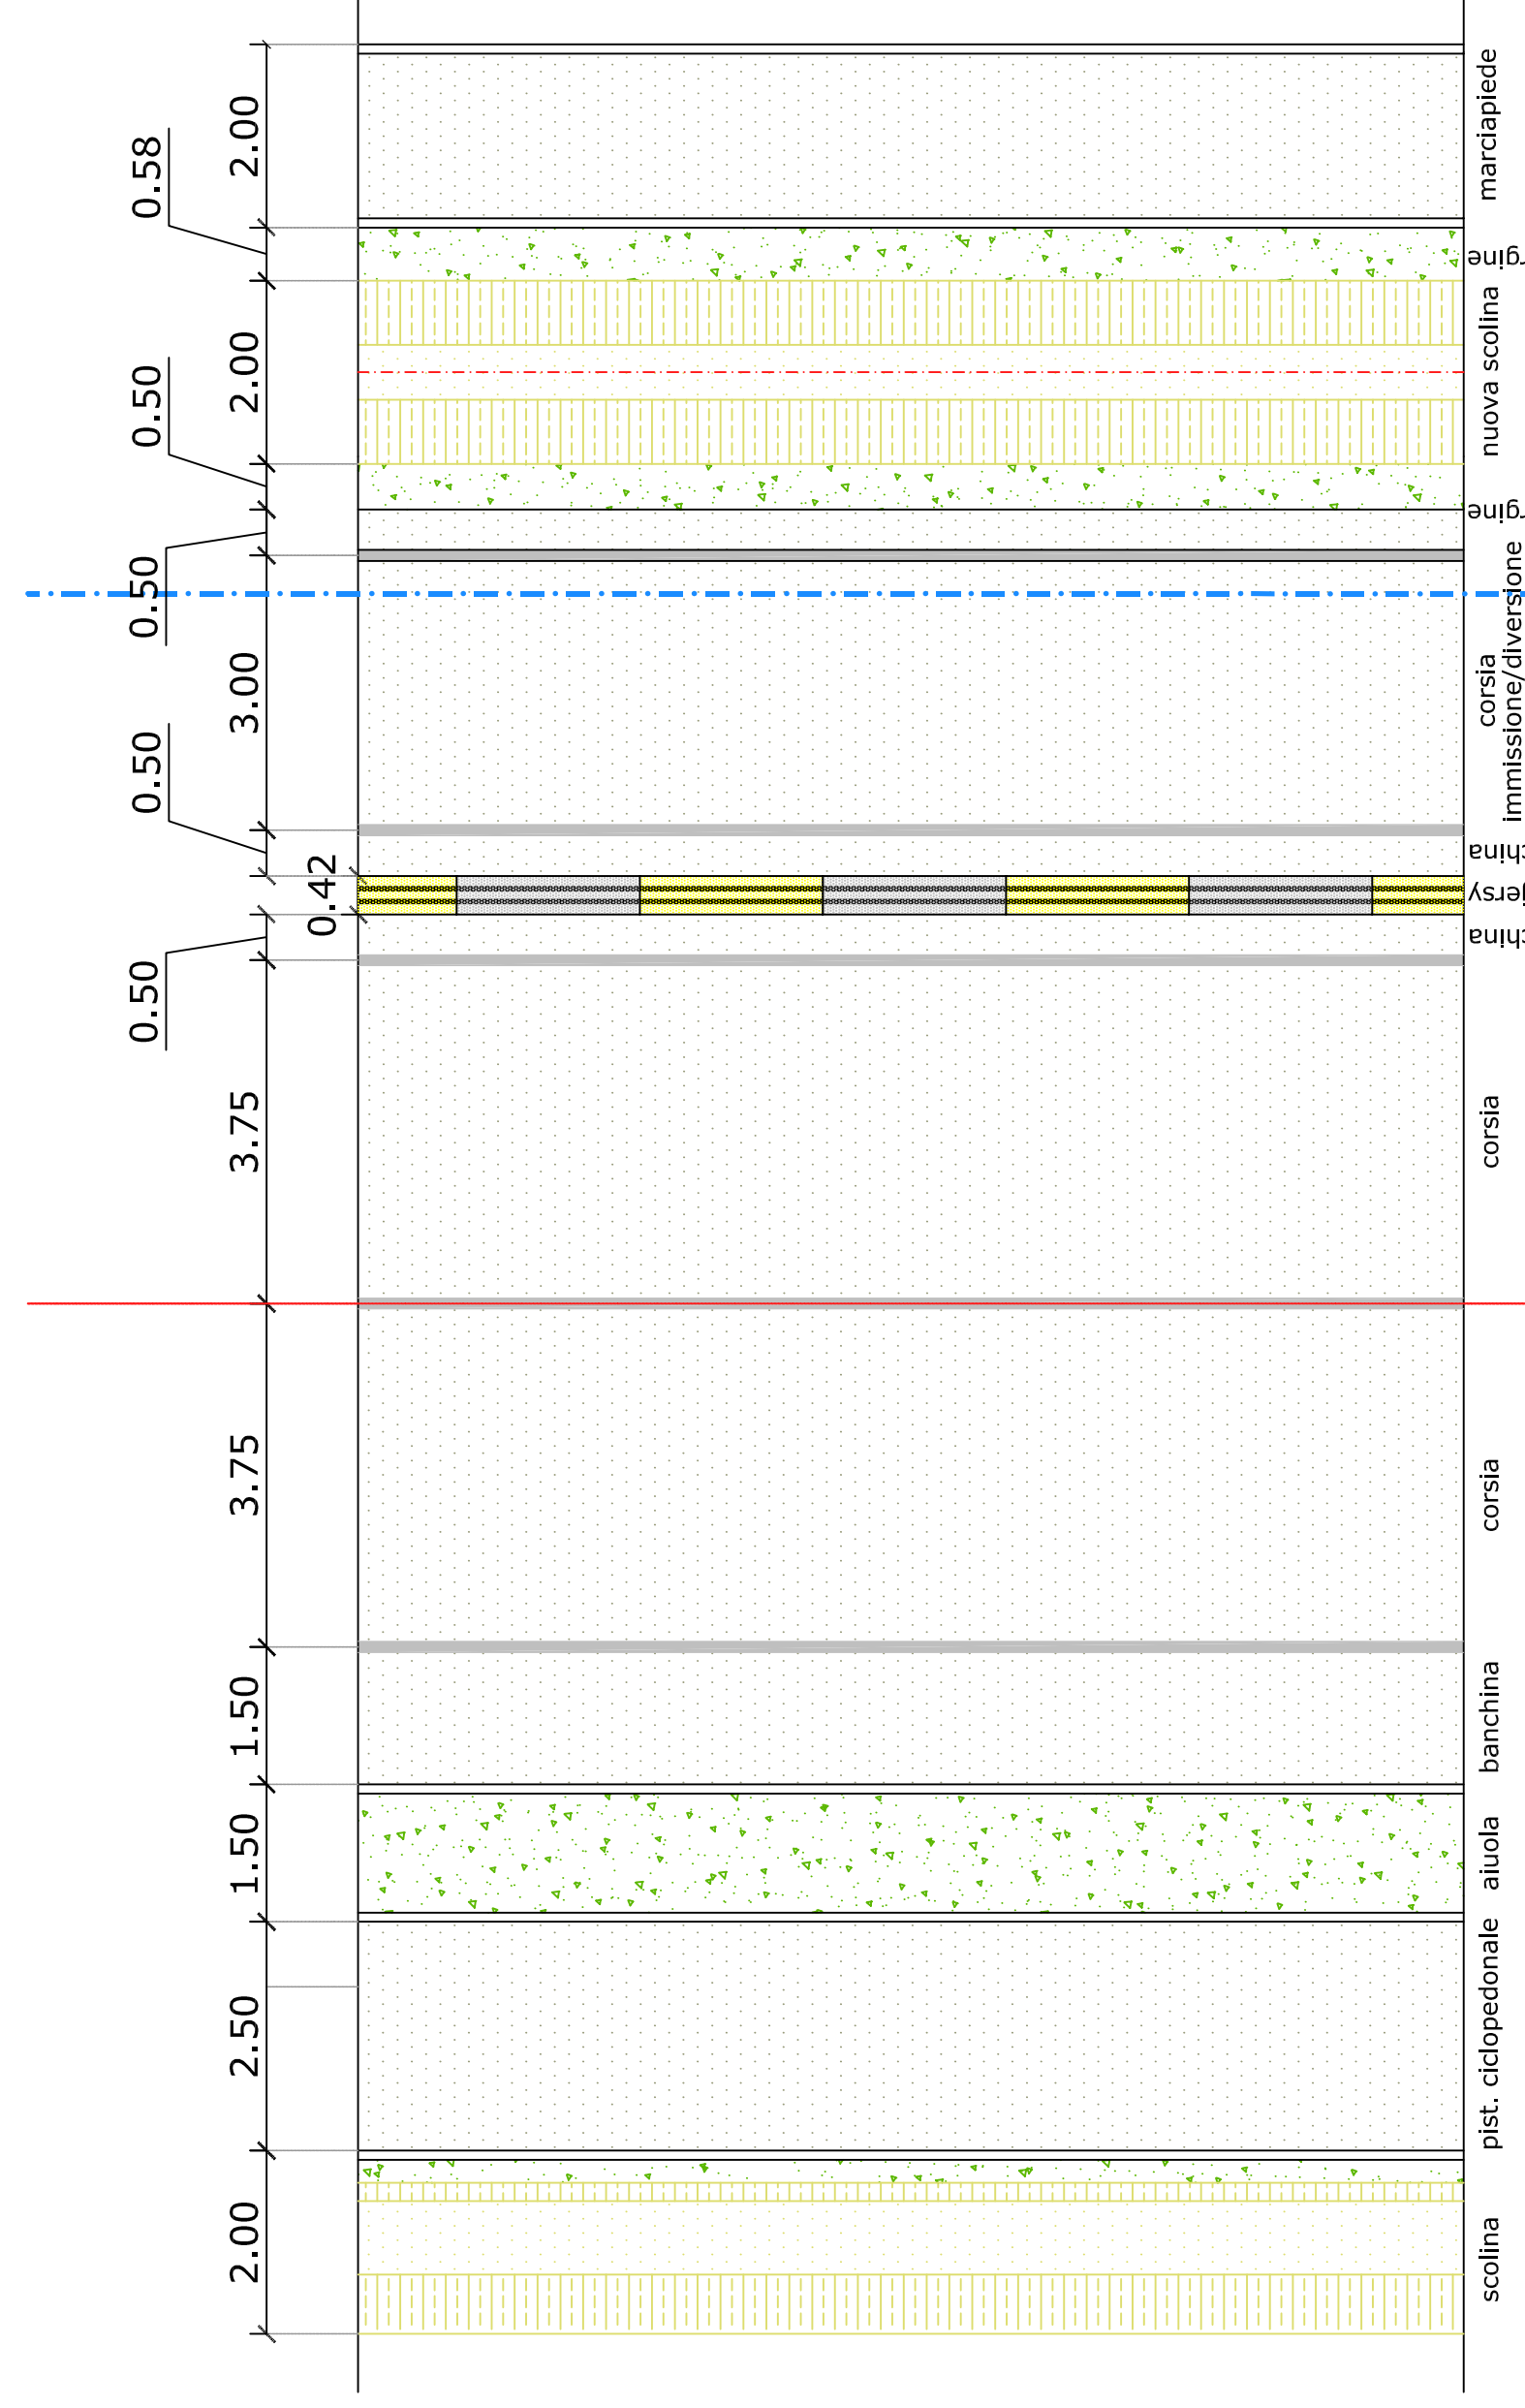


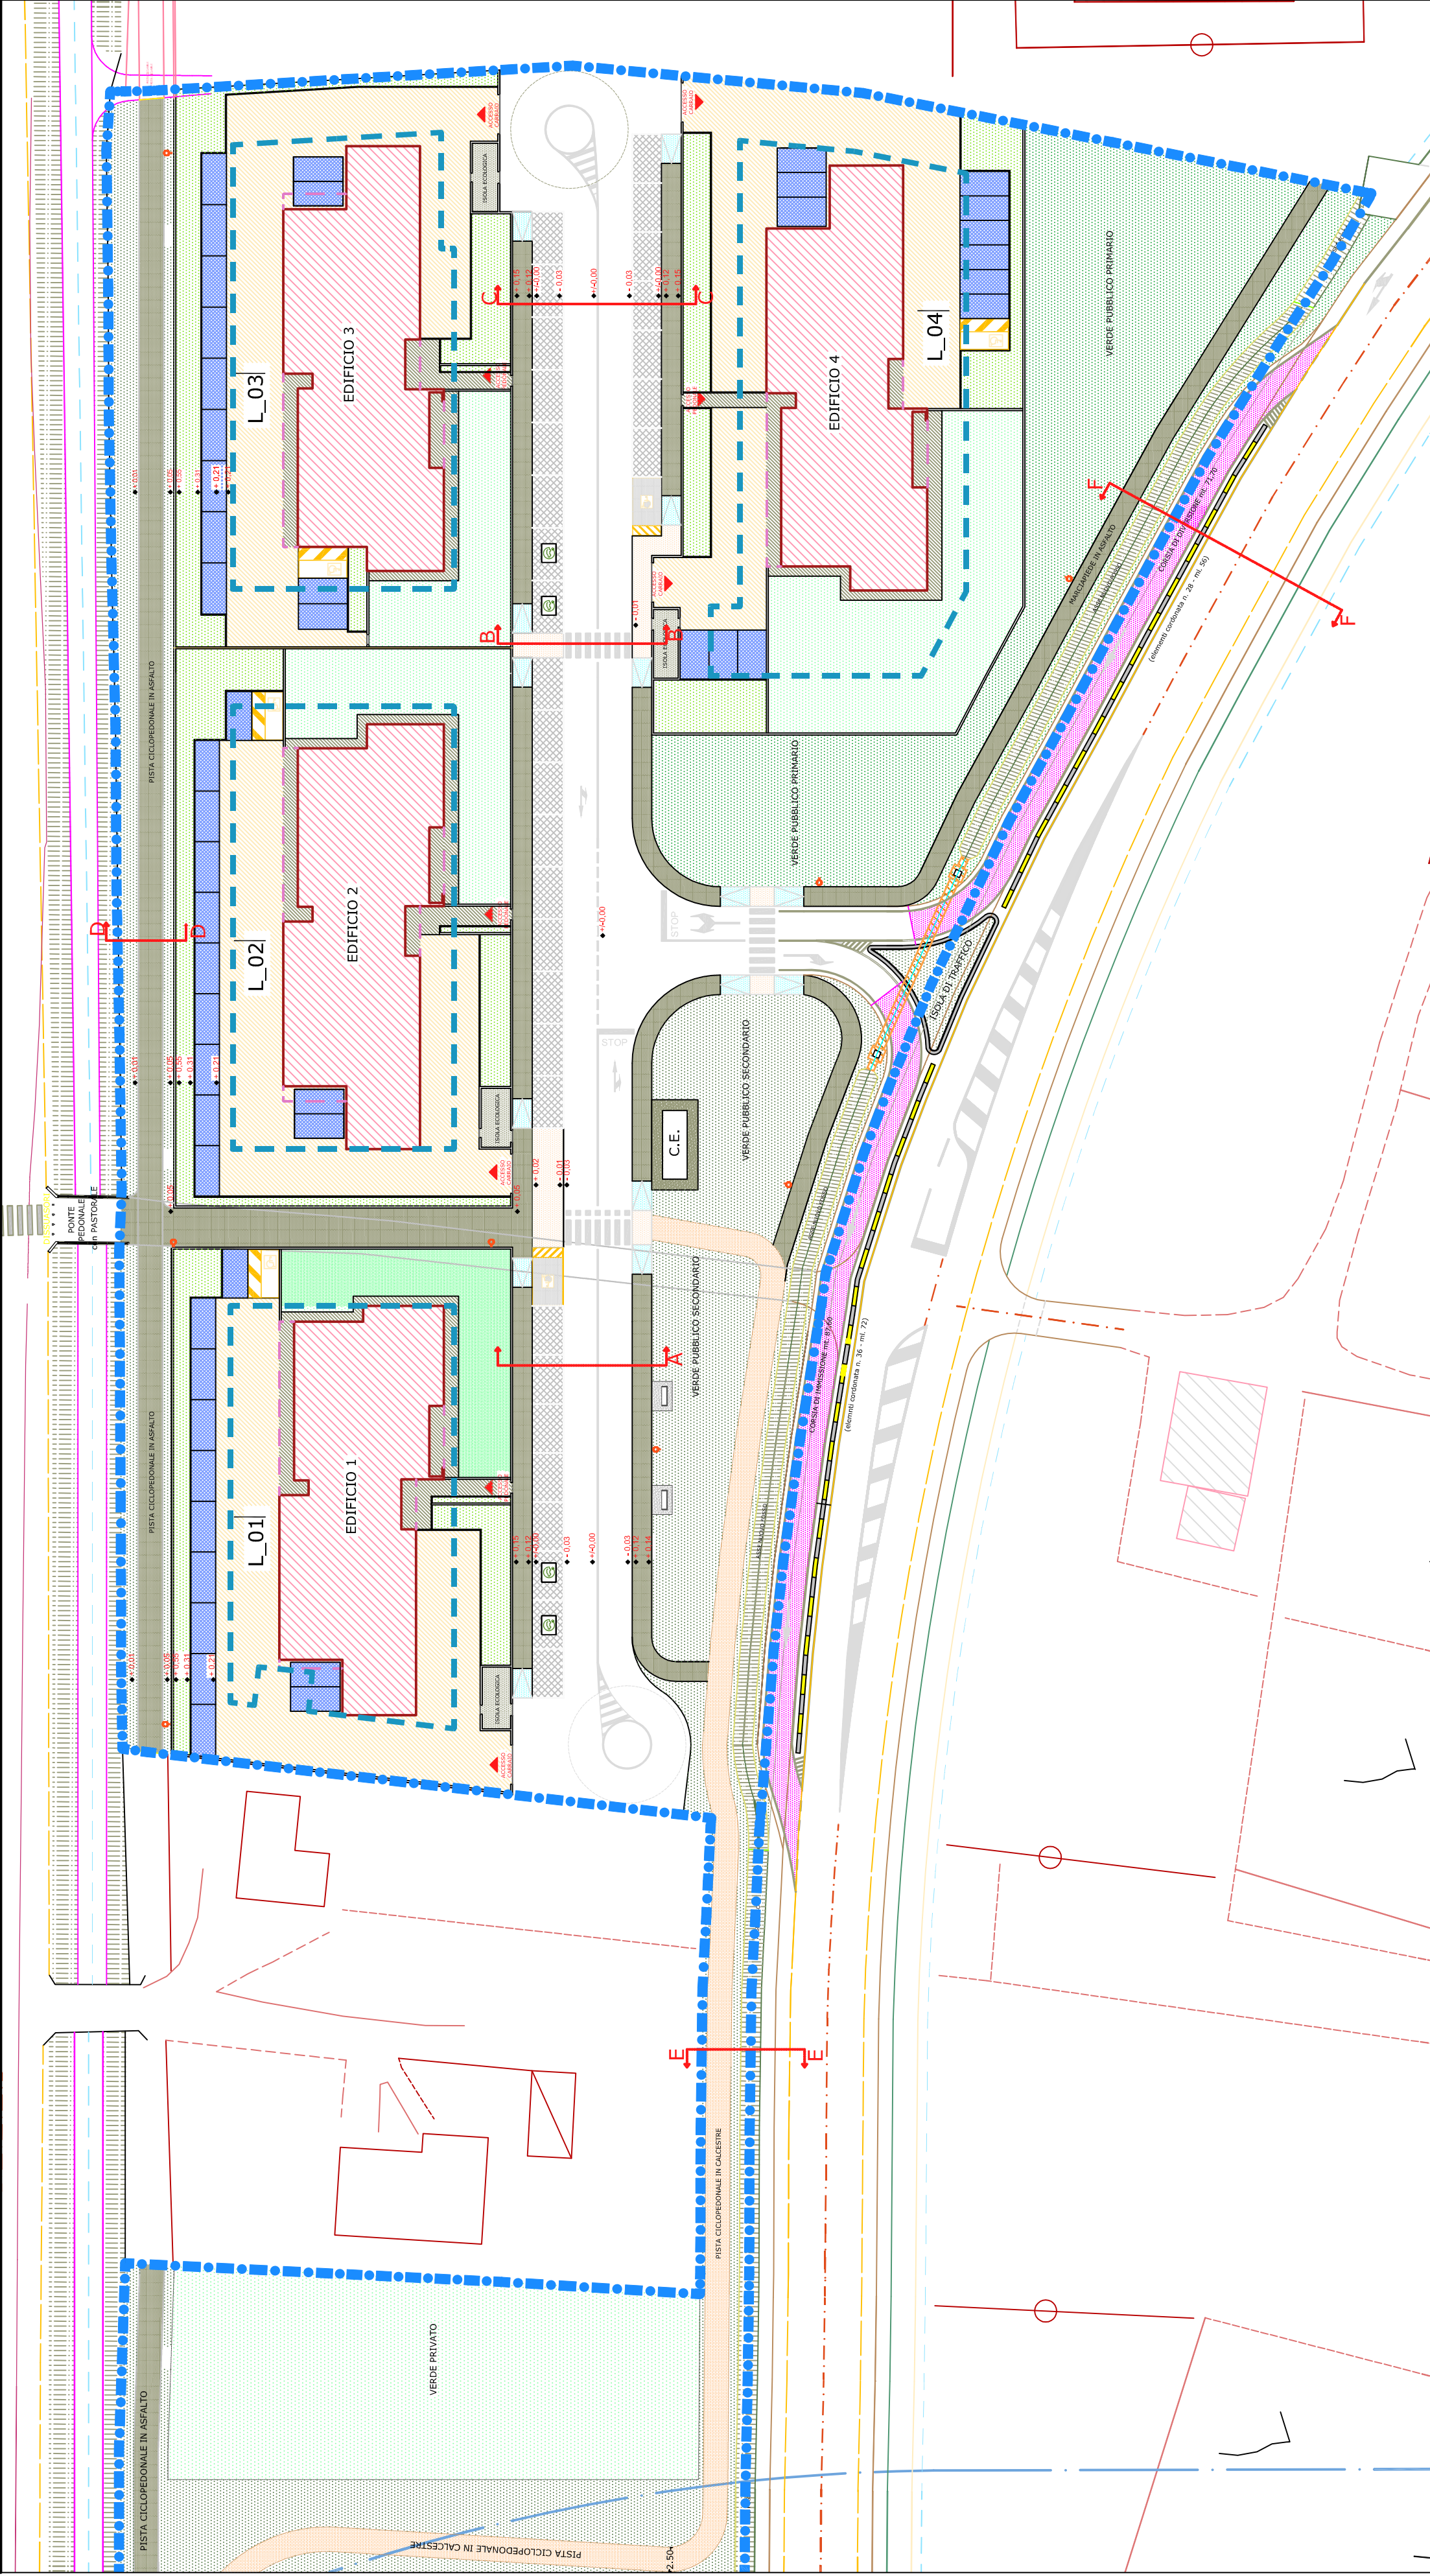

SEZIONE F-F (NUOVA SEZIONE STRADALE - PROGETTO P.U.A. PEREQUATO 2 - Via Fracastoro)

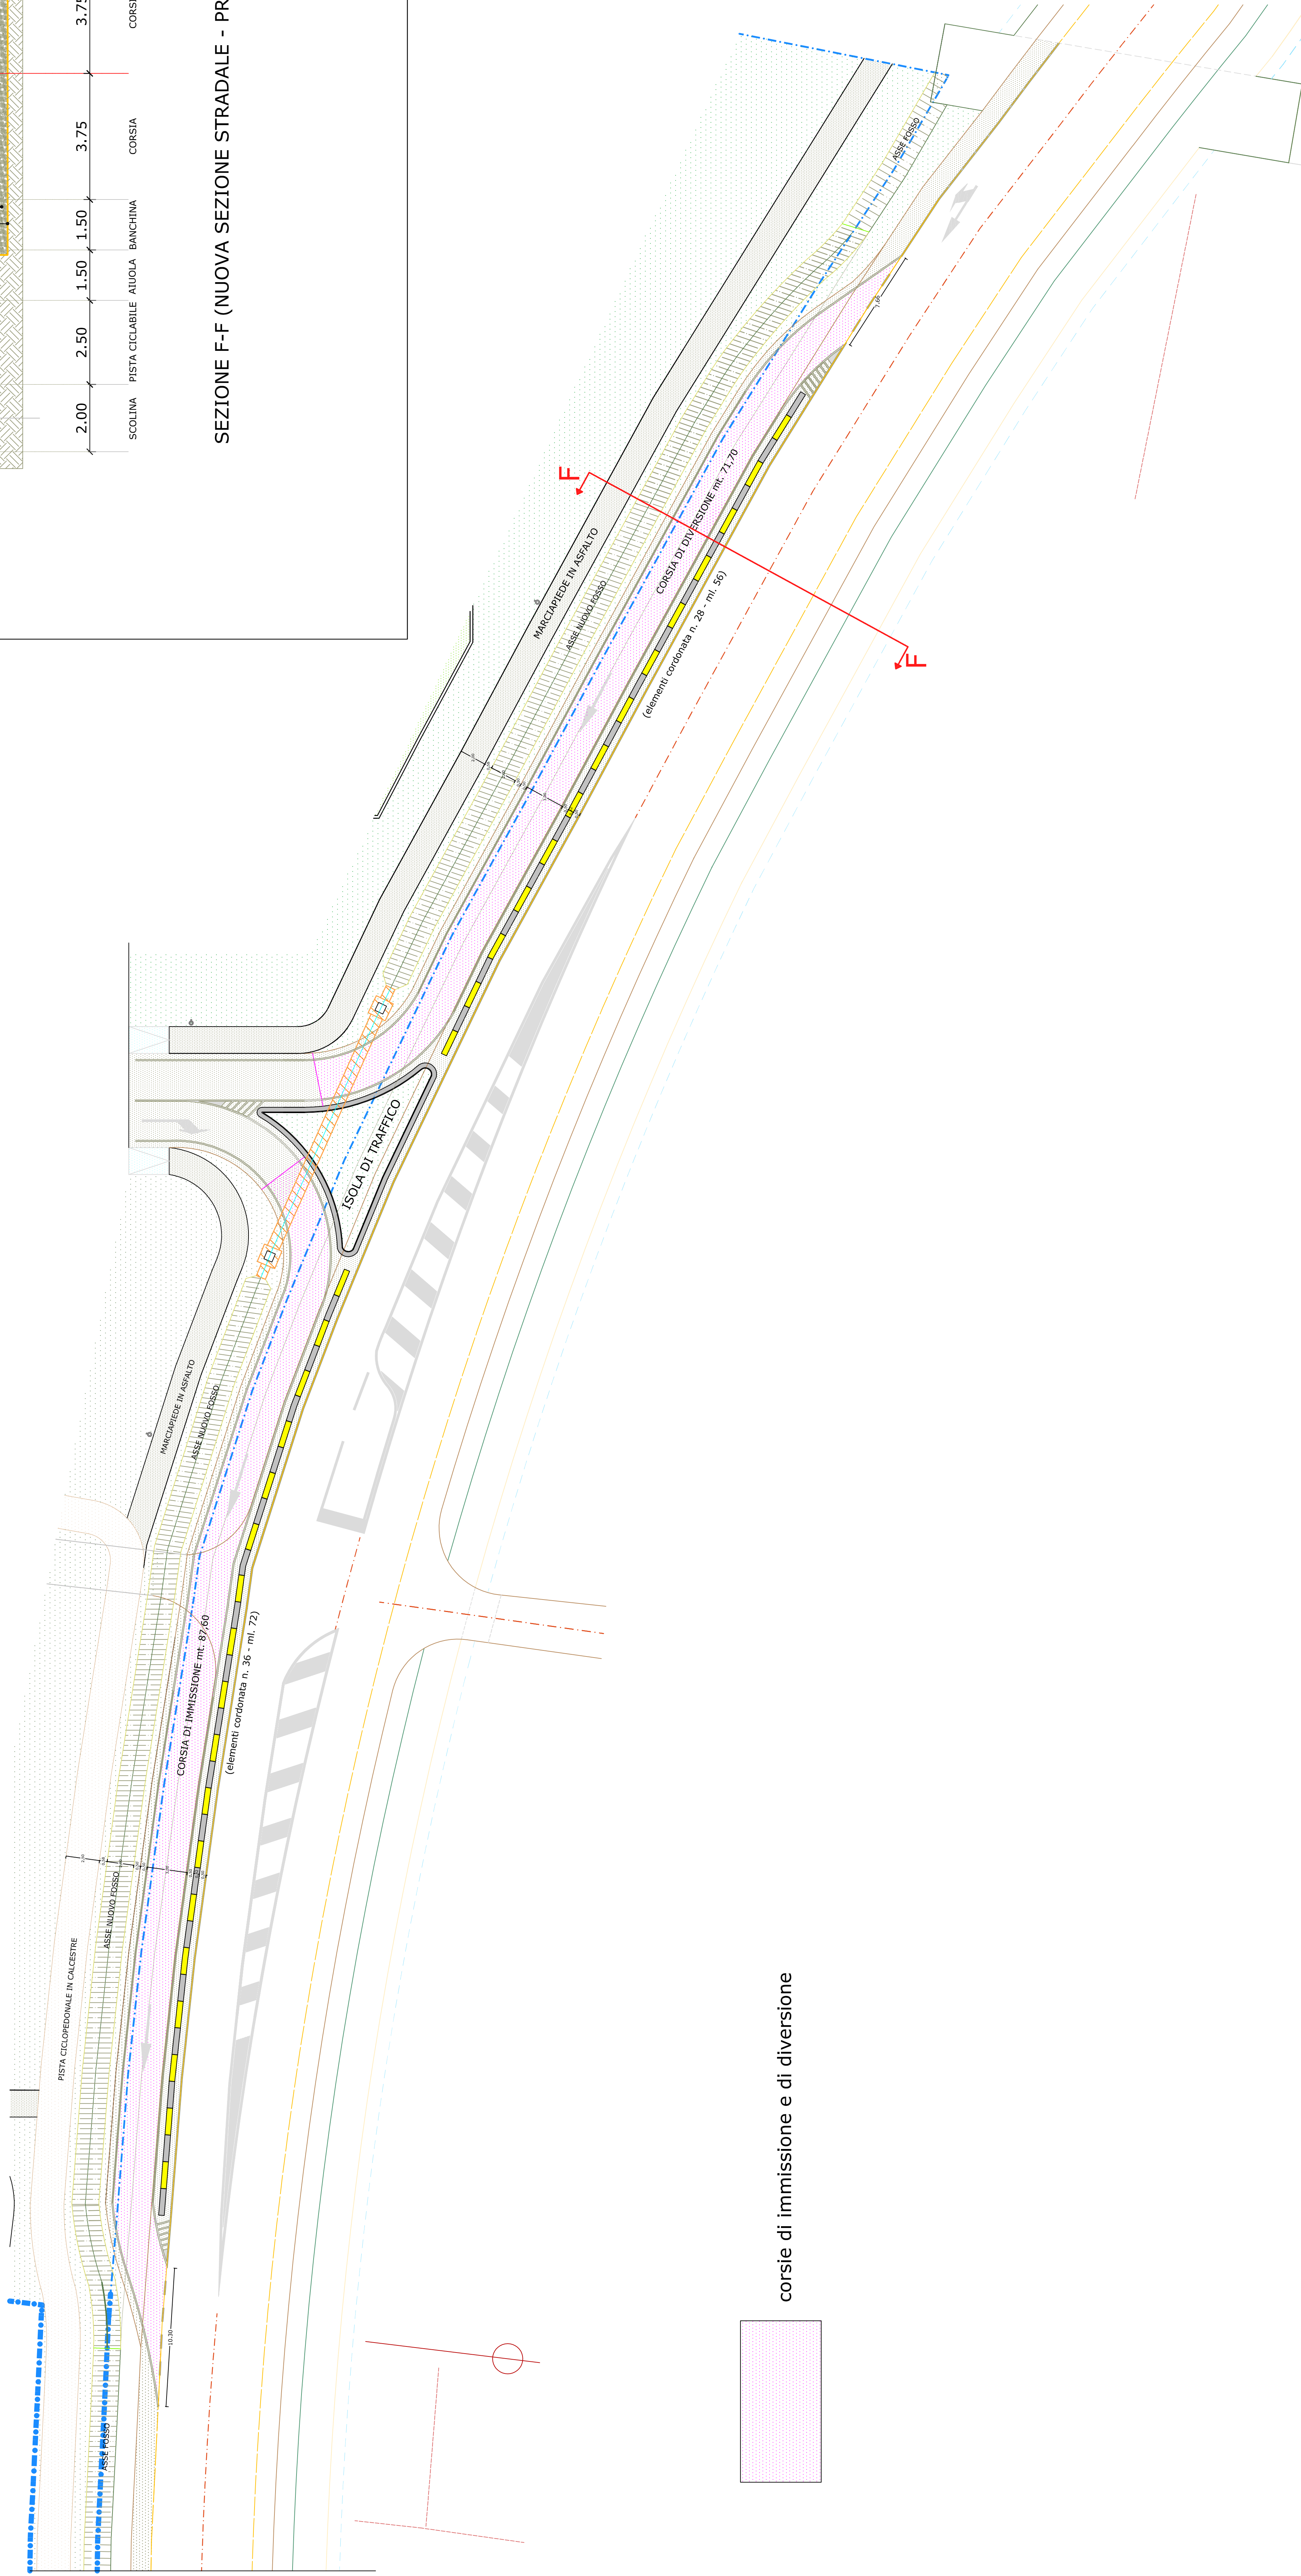

corsie di immissione e di diversione