COMUNE DI SELVAZZANO - PROVINCIA DI PADOVA

PIANO DI PEREQUAZIONE N° 2
PROGETTO URBANISTICO DELLE AREE

PROPRIETA':
RINO GREGGIO ARGENTERIE SPA
VINCENZONI TERESA

TAV. 12

SEGNALETICA STRADALE

Scala: 1/500

Data: Dicembre 2021
Revisione: Marzo 2023
Revisione: Dicembre 2024
Revisione: Maggio 2025

I committenti:
Rino Greggio Argenterie spa — Vincenzoni Teresa

I progettisti:
Arch. Enrico Gobbo — Arch. Ermenegildo Caporale


File:
Abitazioni_PER.2_Caselle

PER 2 - Aggiornamento con recepimento prescrizioni della Conferenza dei Servizi di cui al prot. n. 15295 del 10.04.2026

ENRICO GOBBO
ARCHITETTO
viale Strasburgo, 16 - 35030 Rubano (PD) tel. 3485633775 e-mail: enrico.gobbo@email.it

ERMENEGILDO CAPORALE
ARCHITETTO
viale Strasburgo, 14 - 35030 Rubano (PD) tel. 049 633692 / 8985288 - fax 049 630917 e-mail: info@studiocaporale.it

Proprietà privata vietata la riproduzione anche parziale e la consegna senza autorizzazione scritta

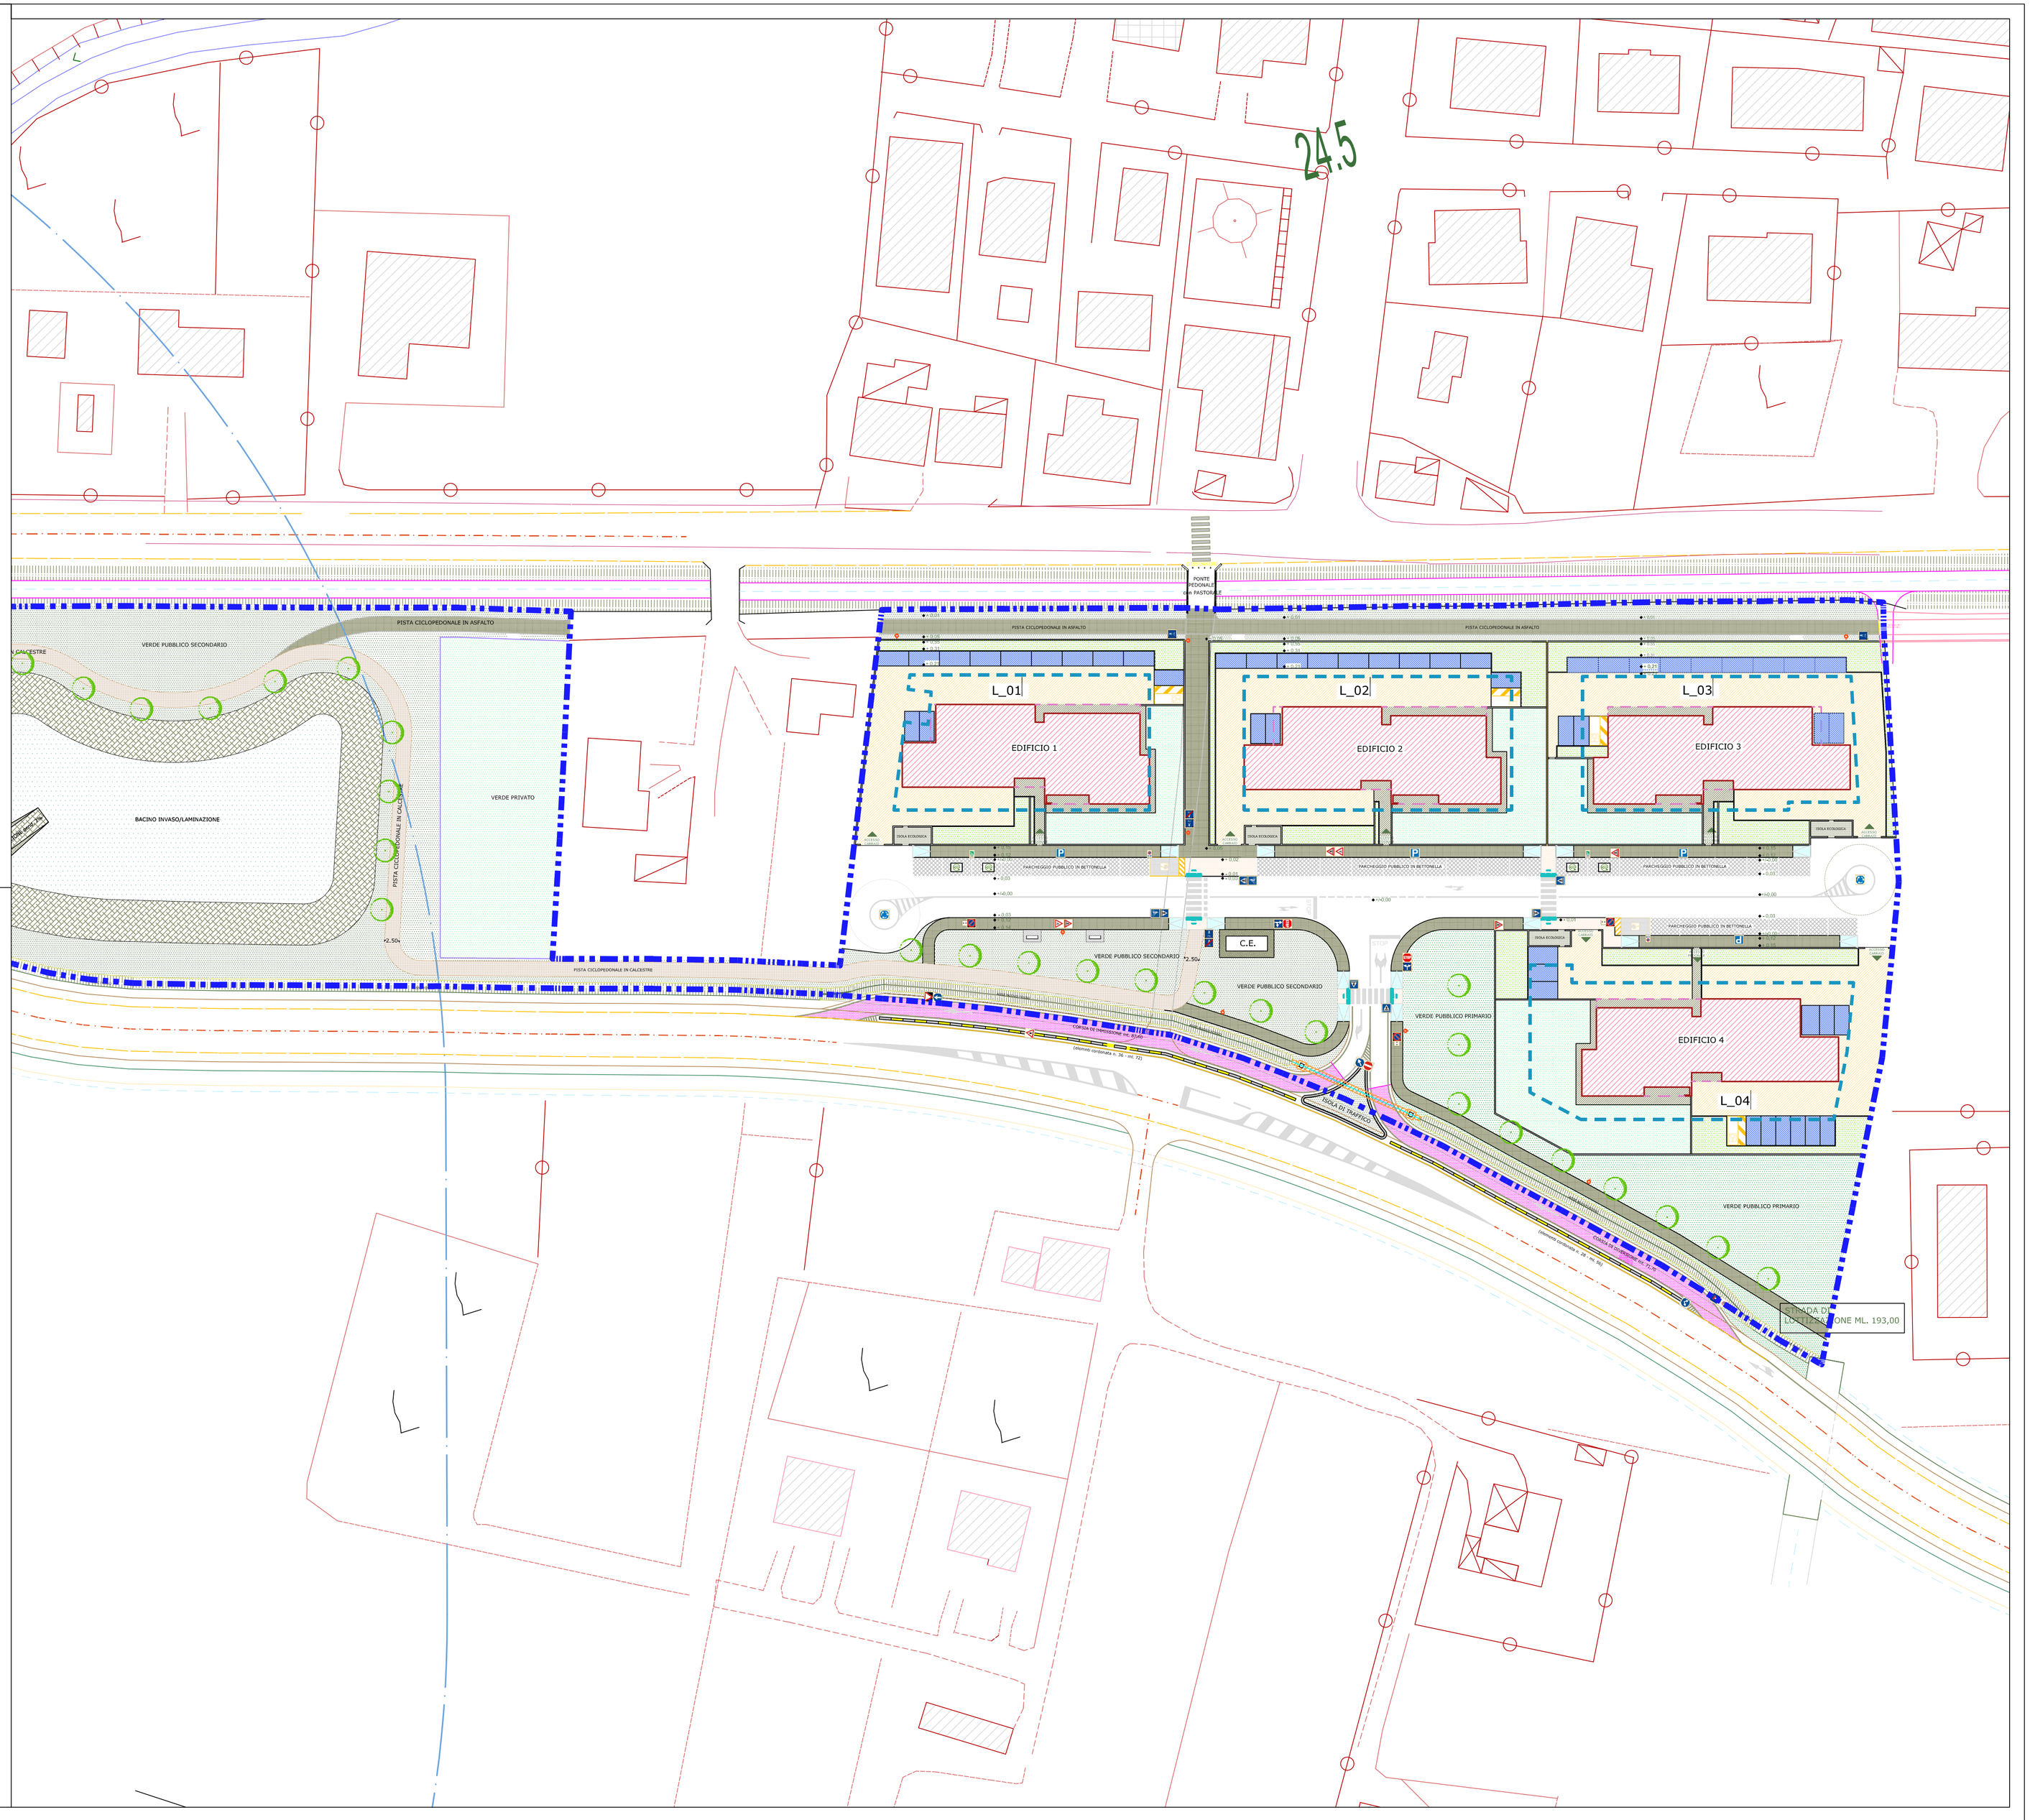

- PASSAGGIO PEDONALE A RASO
- RAMPA CON PENDENZA 5 %
- MARCIAPIEDE A RASO - massimo 2 cm -
- SEGNALI TATTILI ATTRAVERSAMENTO PEDONALE
- INIZIO PISTA CICLO-PEDONALE (SEGNALE BIFACCIALE)
- FINE PISTA CICLO-PEDONALE (SEGNALE BIFACCIALE)
- STRADA SENZA USCITA
- INIZIO DELLA ZONA A VELOCITÀ LIMITATA
- PARCHEGGIO (SEGNALE BIFACCIALE)
- DIVIETO DI SOSTA
- PANNELLO INTEGRATIVO
- SOSTA CONSENTITA A PARTICOLARI CATEGORIE
- STAZIONE DI RICARICA PER VEICOLI ELETTRICI
- ATTRAVERSAMENTO CICLABILE (SEGNALE BIFACCIALE)
- PERIMETRAZIONE AREA INTERVENTO
- FERMARSI E DARE LA PRECEDENZA
- DARE LA PRECEDENZA
- DIREZIONE OBBLIGATORIA A DESTRA O SINISTRA
- DIREZIONE OBBLIGATORIA A DRITTO O SINISTRA
- DIREZIONE OBBLIGATORIA A DRITTO O DESTRA
- DIREZIONE OBBLIGATORIA A DESTRA
- DIREZIONE OBBLIGATORIA DIRITTO
- DIREZIONE CONSENTITA
- ROTATORIA
- ATTRAVERSAMENTO PEDONALE (SEGNALE BIFACCIALE)
- DIVIETO DI ACCESSO / SENSO VIETATO
- PERICOLO CONFLUENZA A DESTRA
- PERICOLO ATTRAVERSAMENTO PEDONALE
- PERICOLO ATTRAVERSAMENTO CICLABILE