

TAV.	AREE IN CESSIONE			Scala: 1:500
13				
Prodotto da: Rino Greggio Argenterie Spa	Prodotto da: Rino Greggio Argenterie Spa	Prodotto da: Rino Greggio Argenterie Spa	Prodotto da: Rino Greggio Argenterie Spa	Prodotto da: Rino Greggio Argenterie Spa
Prodotto da: Rino Greggio Argenterie Spa	Prodotto da: Rino Greggio Argenterie Spa	Prodotto da: Rino Greggio Argenterie Spa	Prodotto da: Rino Greggio Argenterie Spa	Prodotto da: Rino Greggio Argenterie Spa

Fig. 2 - Aggiornamento con recepimento precedenti dalla Conferenza dei Servizi di cui al prot. n. 10295 del 10.03.2008


ENRICO GOBBO
ARCHITETTO

Viale Stenborg, 16 - 38030 Bolzano (TN) tel. 0471 53551775 - email: enrico.gobbo@gmail.it

ERMENEGILDO CAPOPALE
ARCHITETTO

Viale Stenborg, 14 - 38030 Bolzano (TN) tel. 0471 53551775 - email: ermenegildo.capopale@gmail.it

Progetto urbanistico e paesaggistico

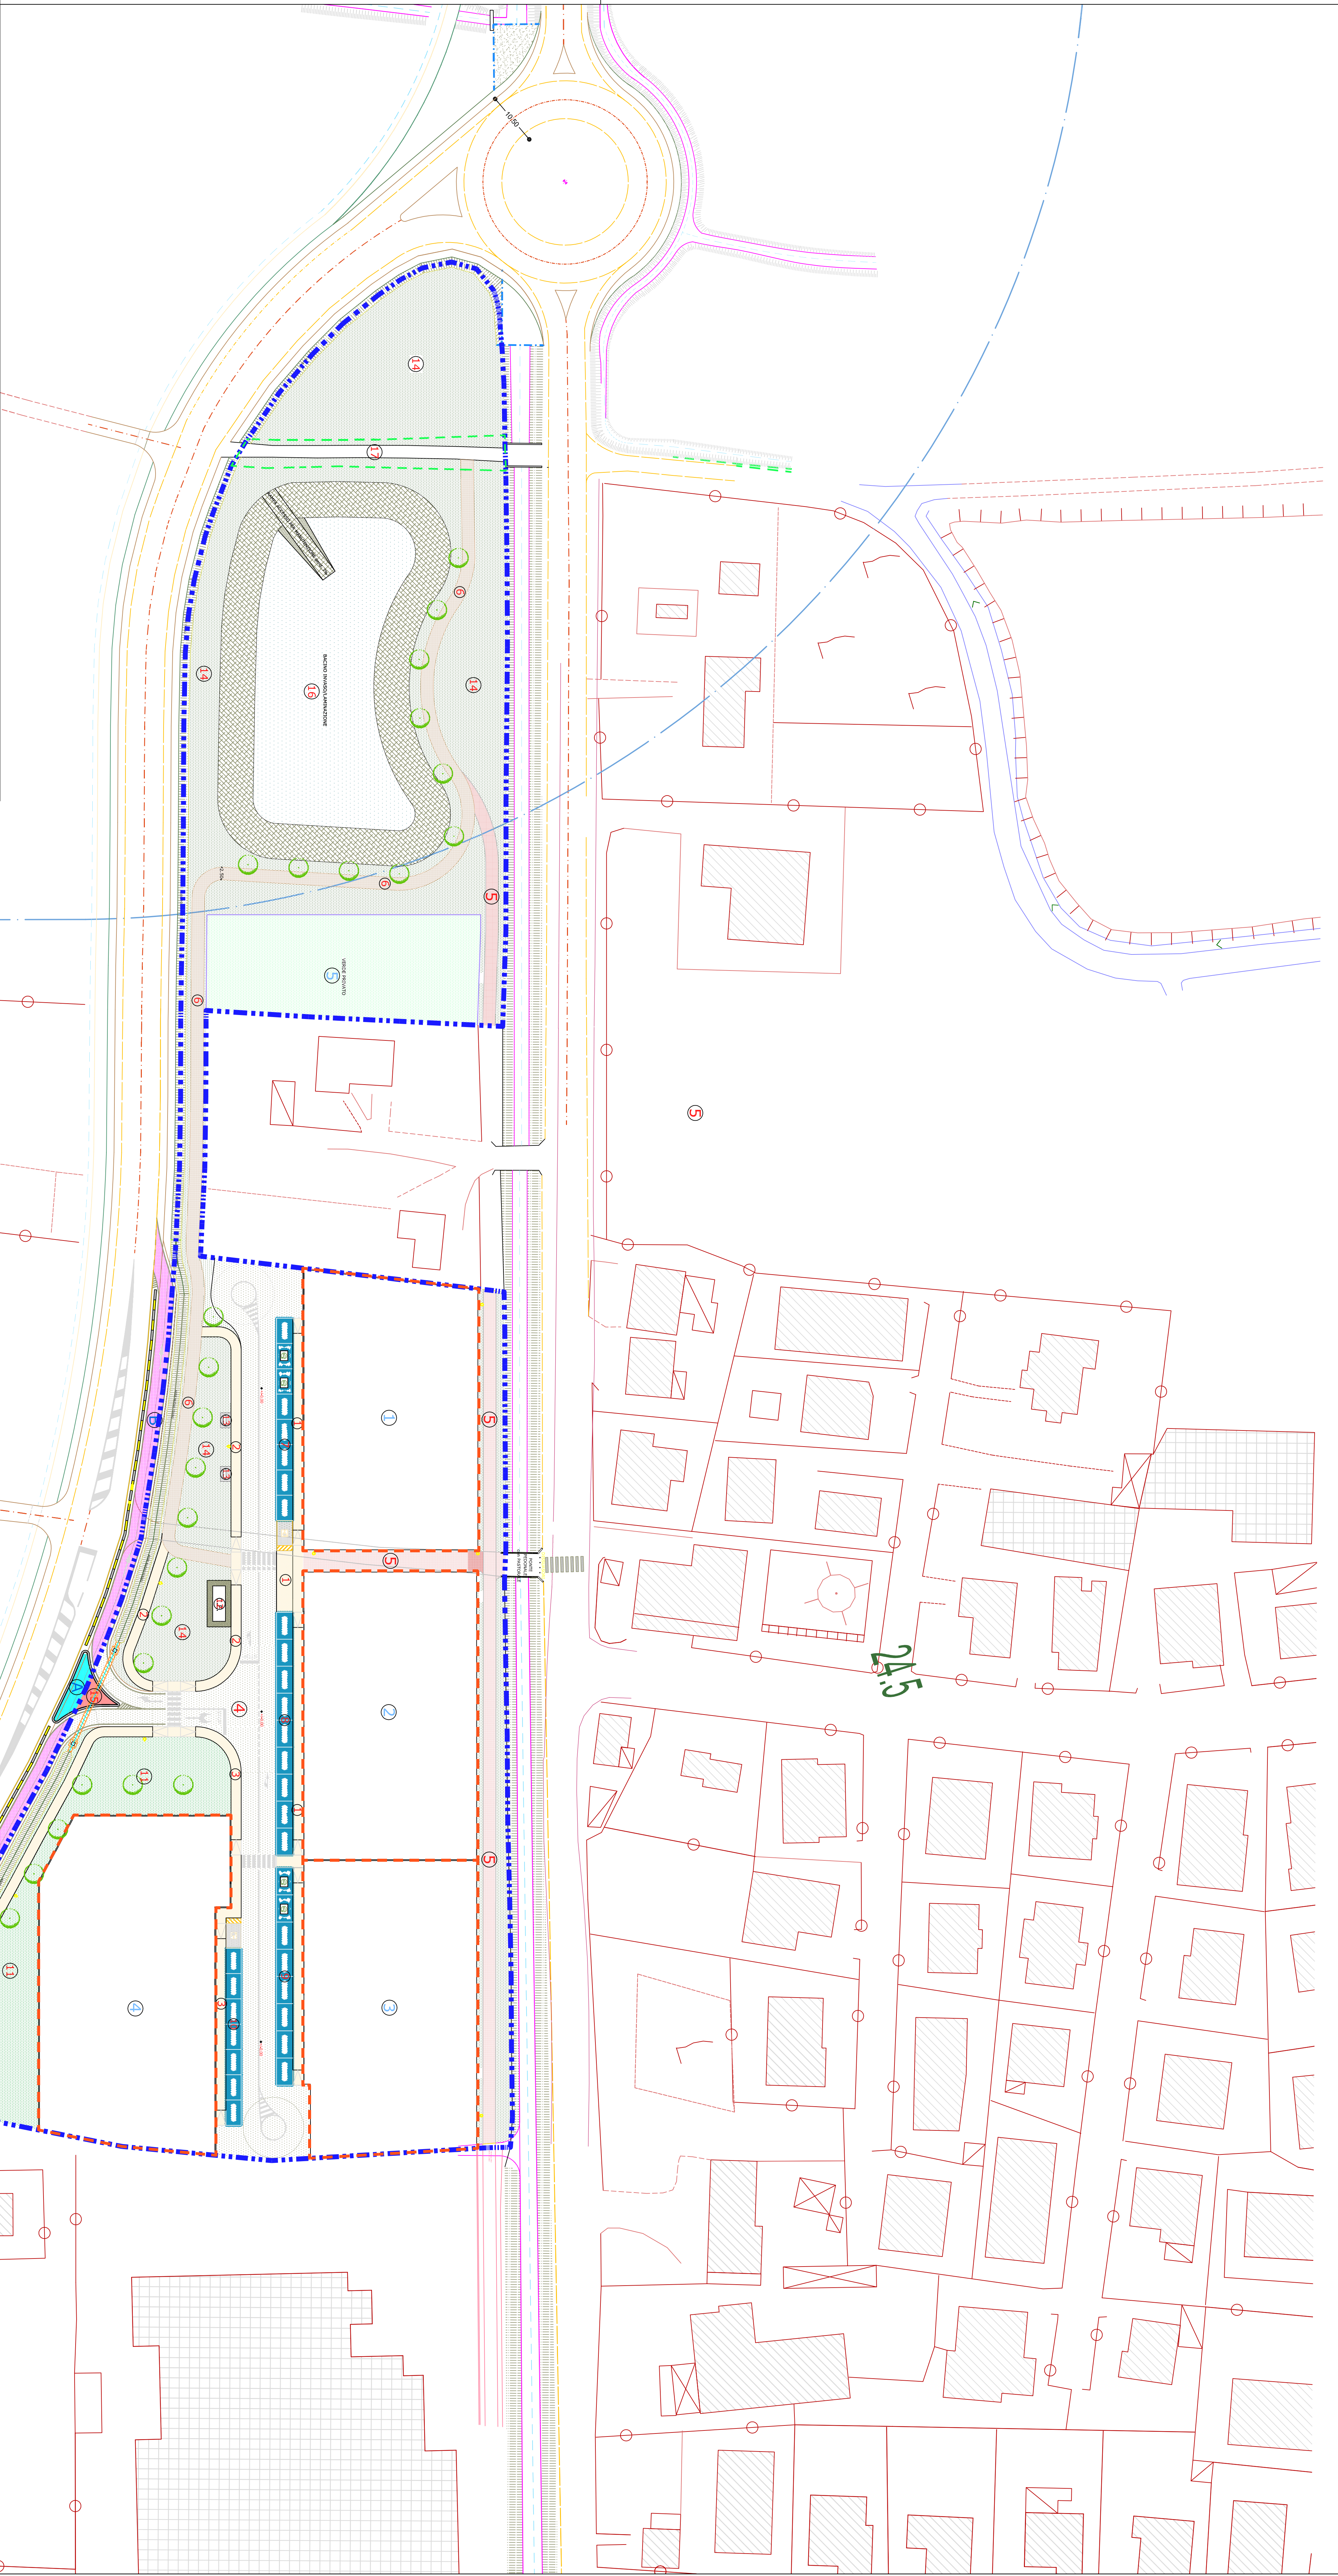

AREE IN CESSIONE

- 1 -	mq	350,33
- 2 -	mq	239,73
- 3 -	mq	377,45
TOTALE mq.		967,51

- 4 -	mq	1.764,61
- 5 -	mq	680,79
- 6 -	mq	691,79

- 7 -	mq	128,00
- 8 -	mq	153,50
- 9 -	mq	137,60
- 10 -	mq	105,00
- 11 -	mq	37,20
TOTALE mq.		561,30

- 12 -	mq	43,24
- 13 -	mq	12,60
- 14 -	mq	5,131,74
- 15 -	mq	36,06
- 16 -	mq	3,000,05
- 17 -	mq	305,09

AREE PRIVATE

- 1 -	mq	1.873,60
- 2 -	mq	1.974,93
- 3 -	mq	1.985,60
- 4 -	mq	2.295,07
TOTALE mq.		8.129,20

AREE FUORI AMBITO

- A -	mq	53,15
- B -	mq	312,27
- C -	mq	244,94
TOTALE mq.		610,36

VERDE PUBBLICO PRIMARIO	- 11 -	mq	1.612,85
BASAMENTI IN CEMENTO	- 12 -	mq	43,24
VERDE PUBBLICO SECONDARIO	- 13 -	mq	12,60
ISOLA DI TRAFFICO - entro ambito	- 14 -	mq	5,131,74
BACINO DI LAMINAZIONE	- 15 -	mq	36,06
STRADA VICINALE QUARTA	- 16 -	mq	3,000,05
	- 17 -	mq	305,09

ISOLA DI TRAFFICO fuori ambito	- A -	mq	53,15
CORSIA - IMMISSIONE	- B -	mq	312,27
CORSIA - DIVERSIONE	- C -	mq	244,94

PERIMETRAZIONE AREA INTERVENTO