

COMUNE DI SELVAZZANO - PROVINCIA DI PADOVA

PIANO DI PEREQUAZIONE N° 2 PROGETTO URBANISTICO DELLE AREE

PROPRIETA' RINO GREGGIO ARGENTERIE SPA VINCENZO TERESA

TAV. 18

PLANIVOLUMETRICO - Planimetrie Fabbricato Lotto 2

Scale: 1/1000 - 1/200

Commissionari Rino Greggio Argenterie spa Vincenzoni Teresa

Progettisti Arch. Enrico Gobbo Arch. Emanuele Caporale

File Parametri_PER12_Casale

Date: Dicembre 2021 Revisione: Marzo 2023 Revisione: Dicembre 2024 Revisione: Maggio 2025

PER 2 - Aggiornamento con recepimento prescrizioni della Conferenza dei Servizi di cui al prot. n. 15295 del 10.04.2026

ENRICO GOBBO ARCHITETTO

viale Strasburgo, 16 - 35030 Rubano (PD) tel. 348533775 e-mail: enrico.gobbo@gmail.it

ERMEGILDO CAPORALE ARCHITETTO

viale Strasburgo, 14 - 35030 Rubano (PD) tel. 049 633862 / 856266 - fax 049 930917 e-mail: info@studiocaporale.it

Progetto privato vietata la riproduzione anche parziale e la consegna senza autorizzazione scritta



















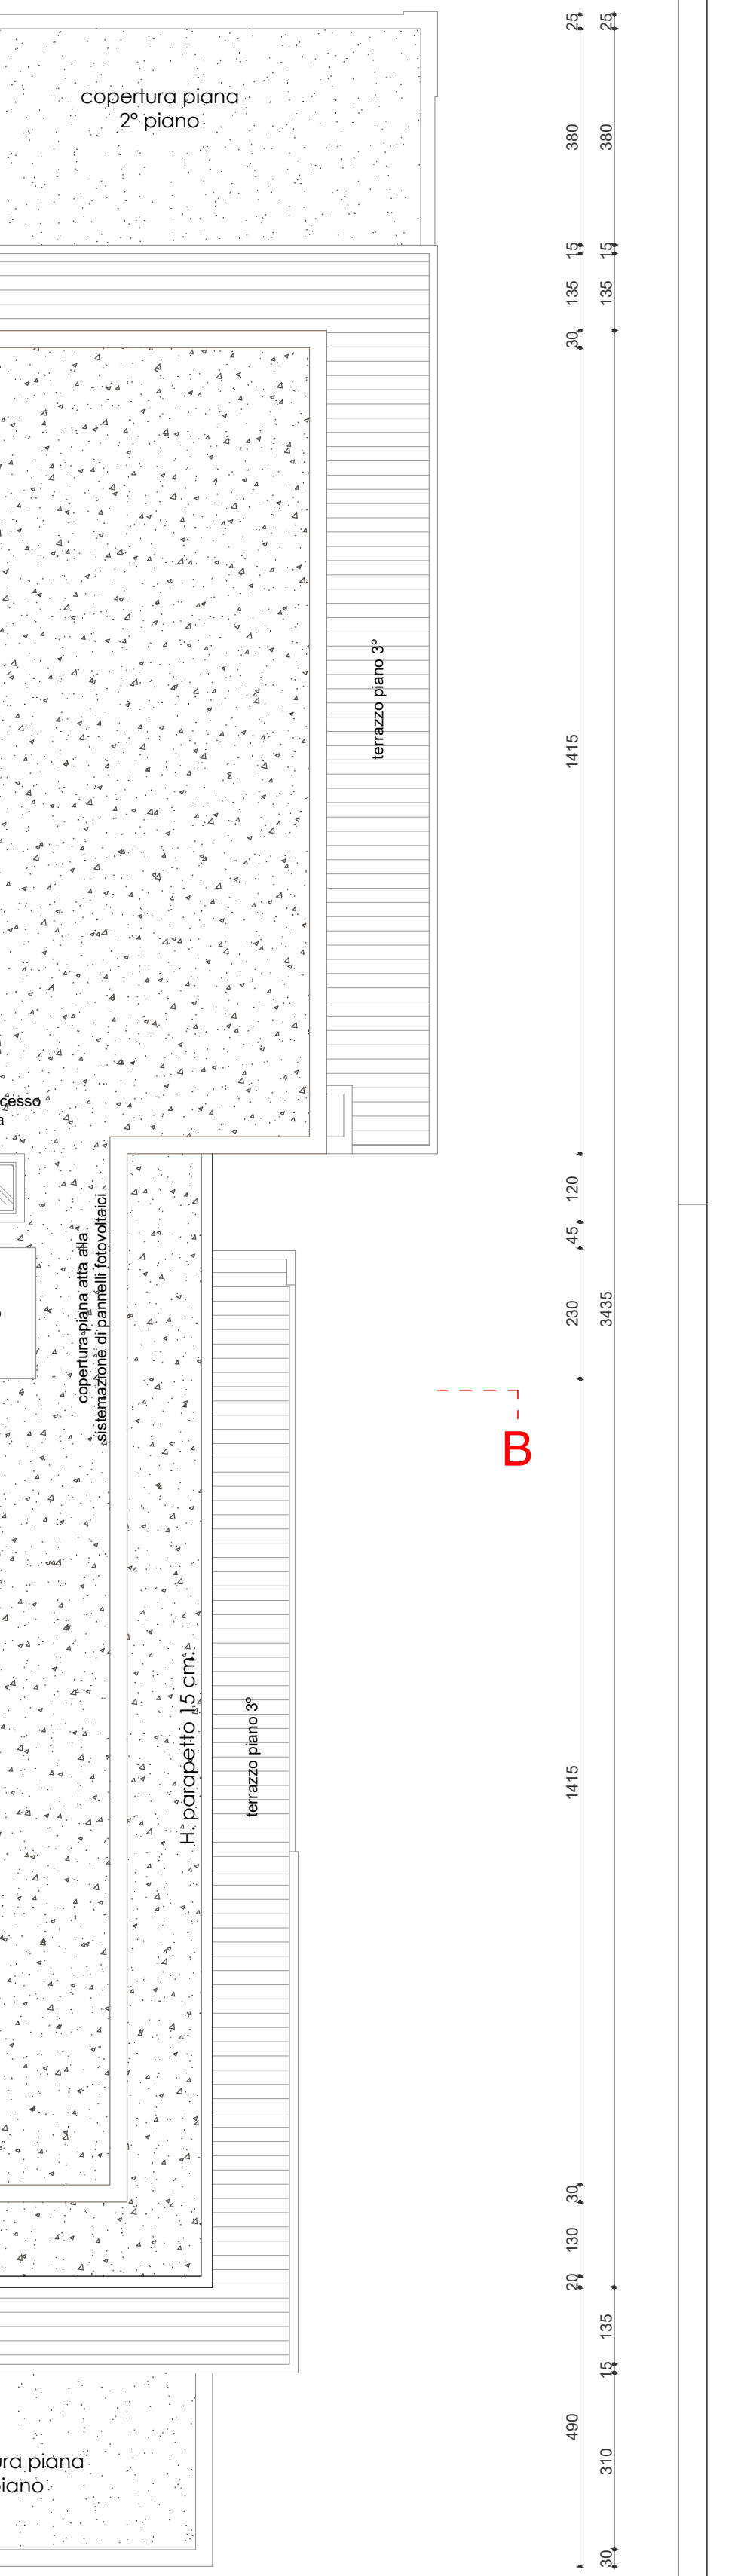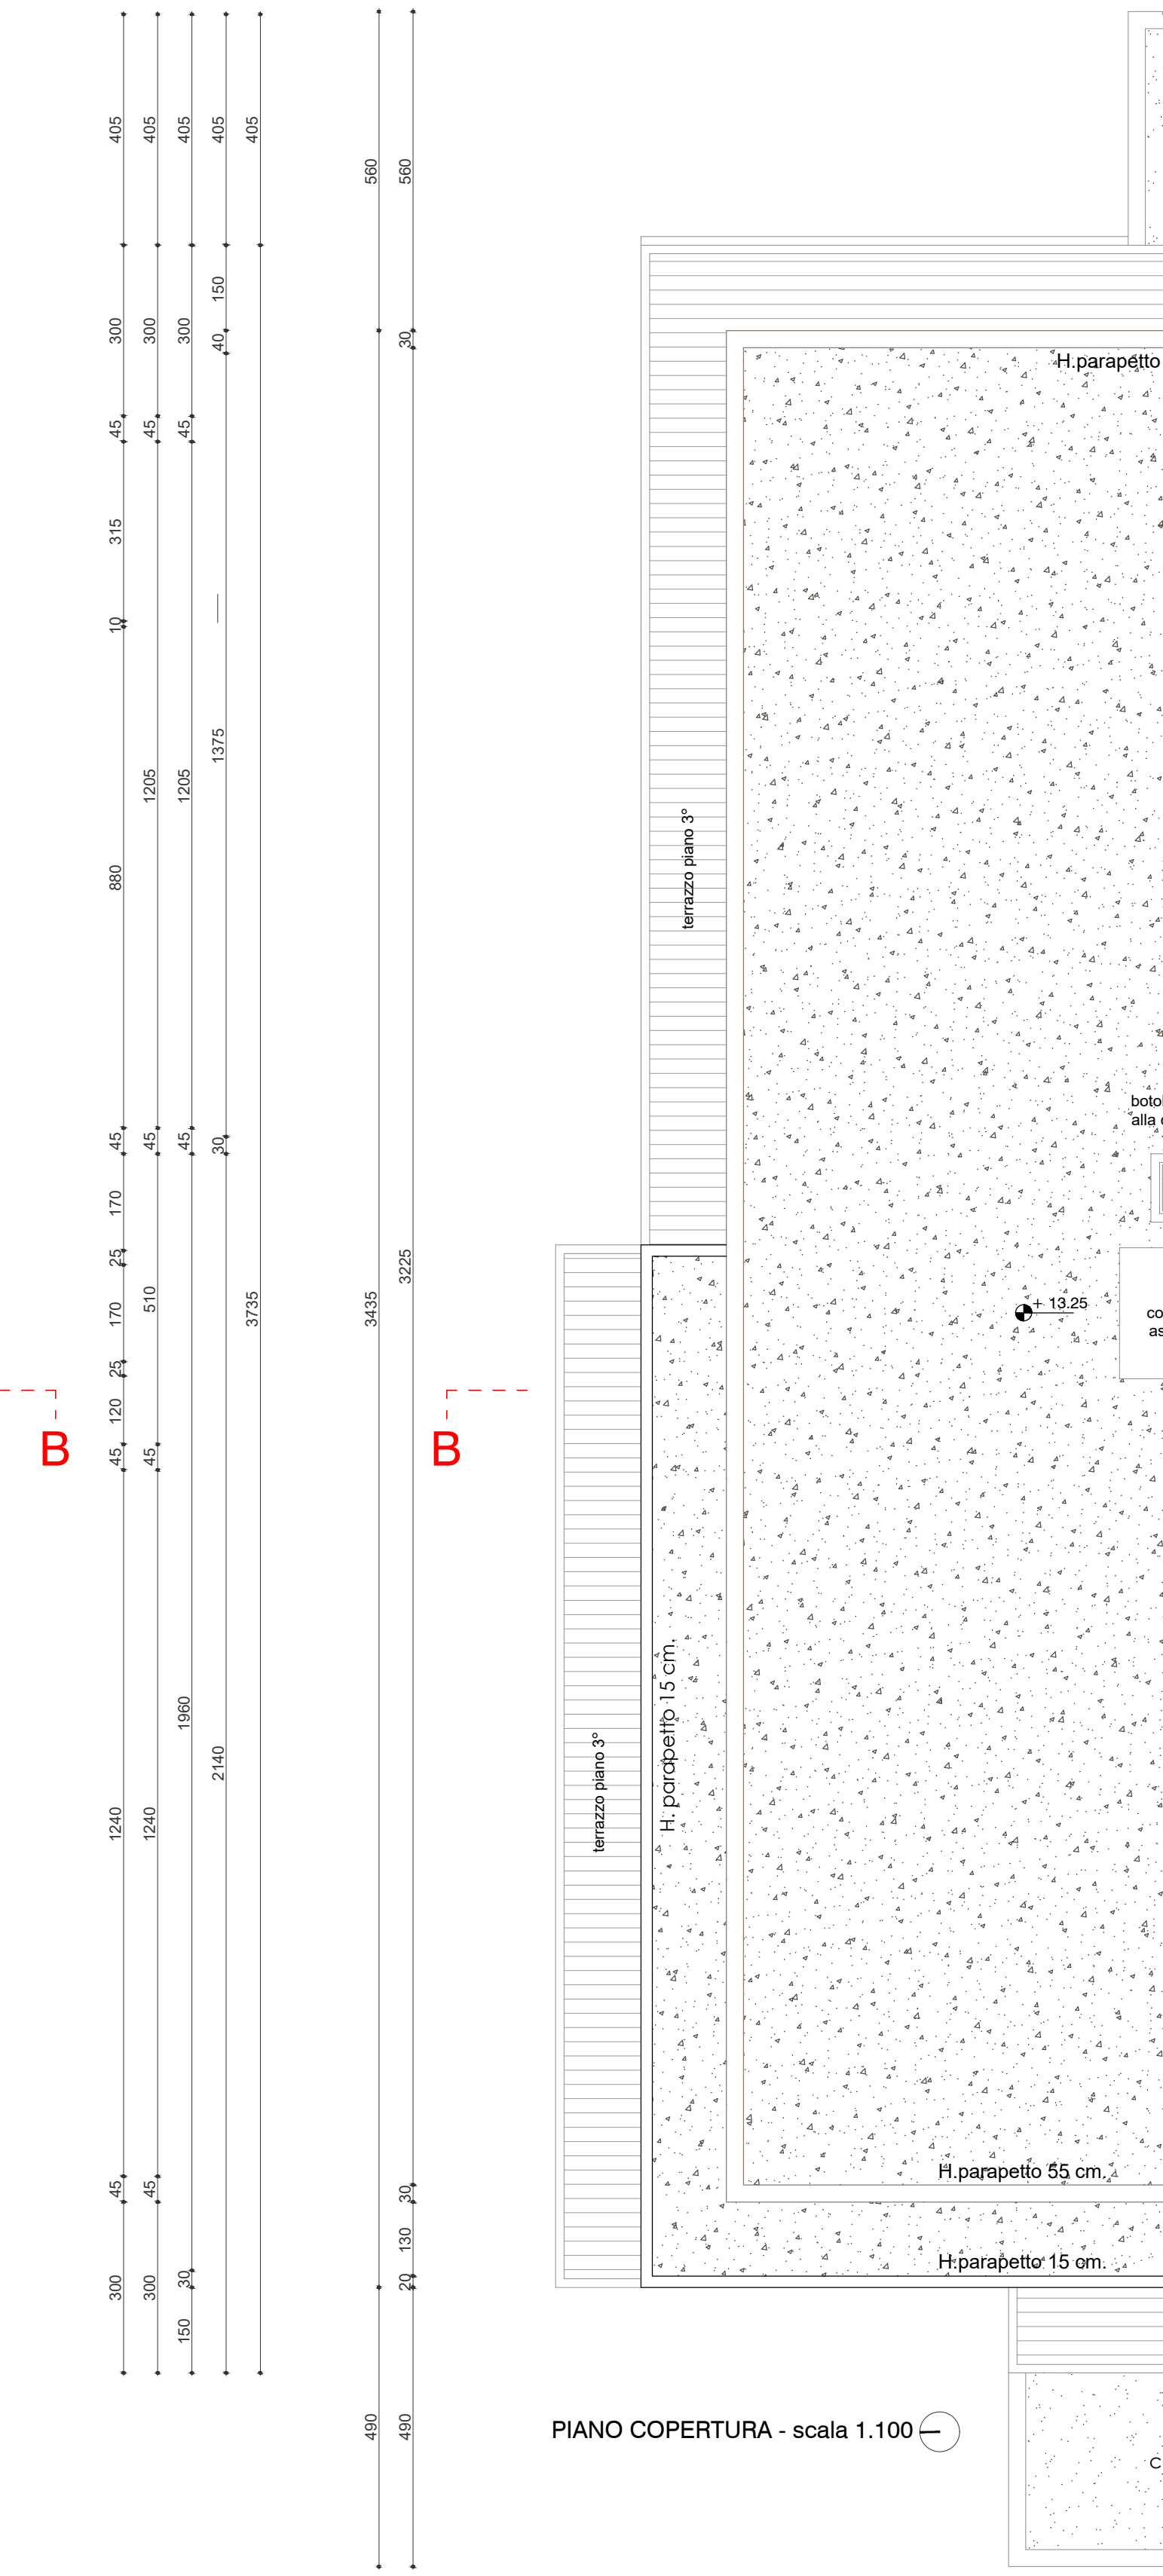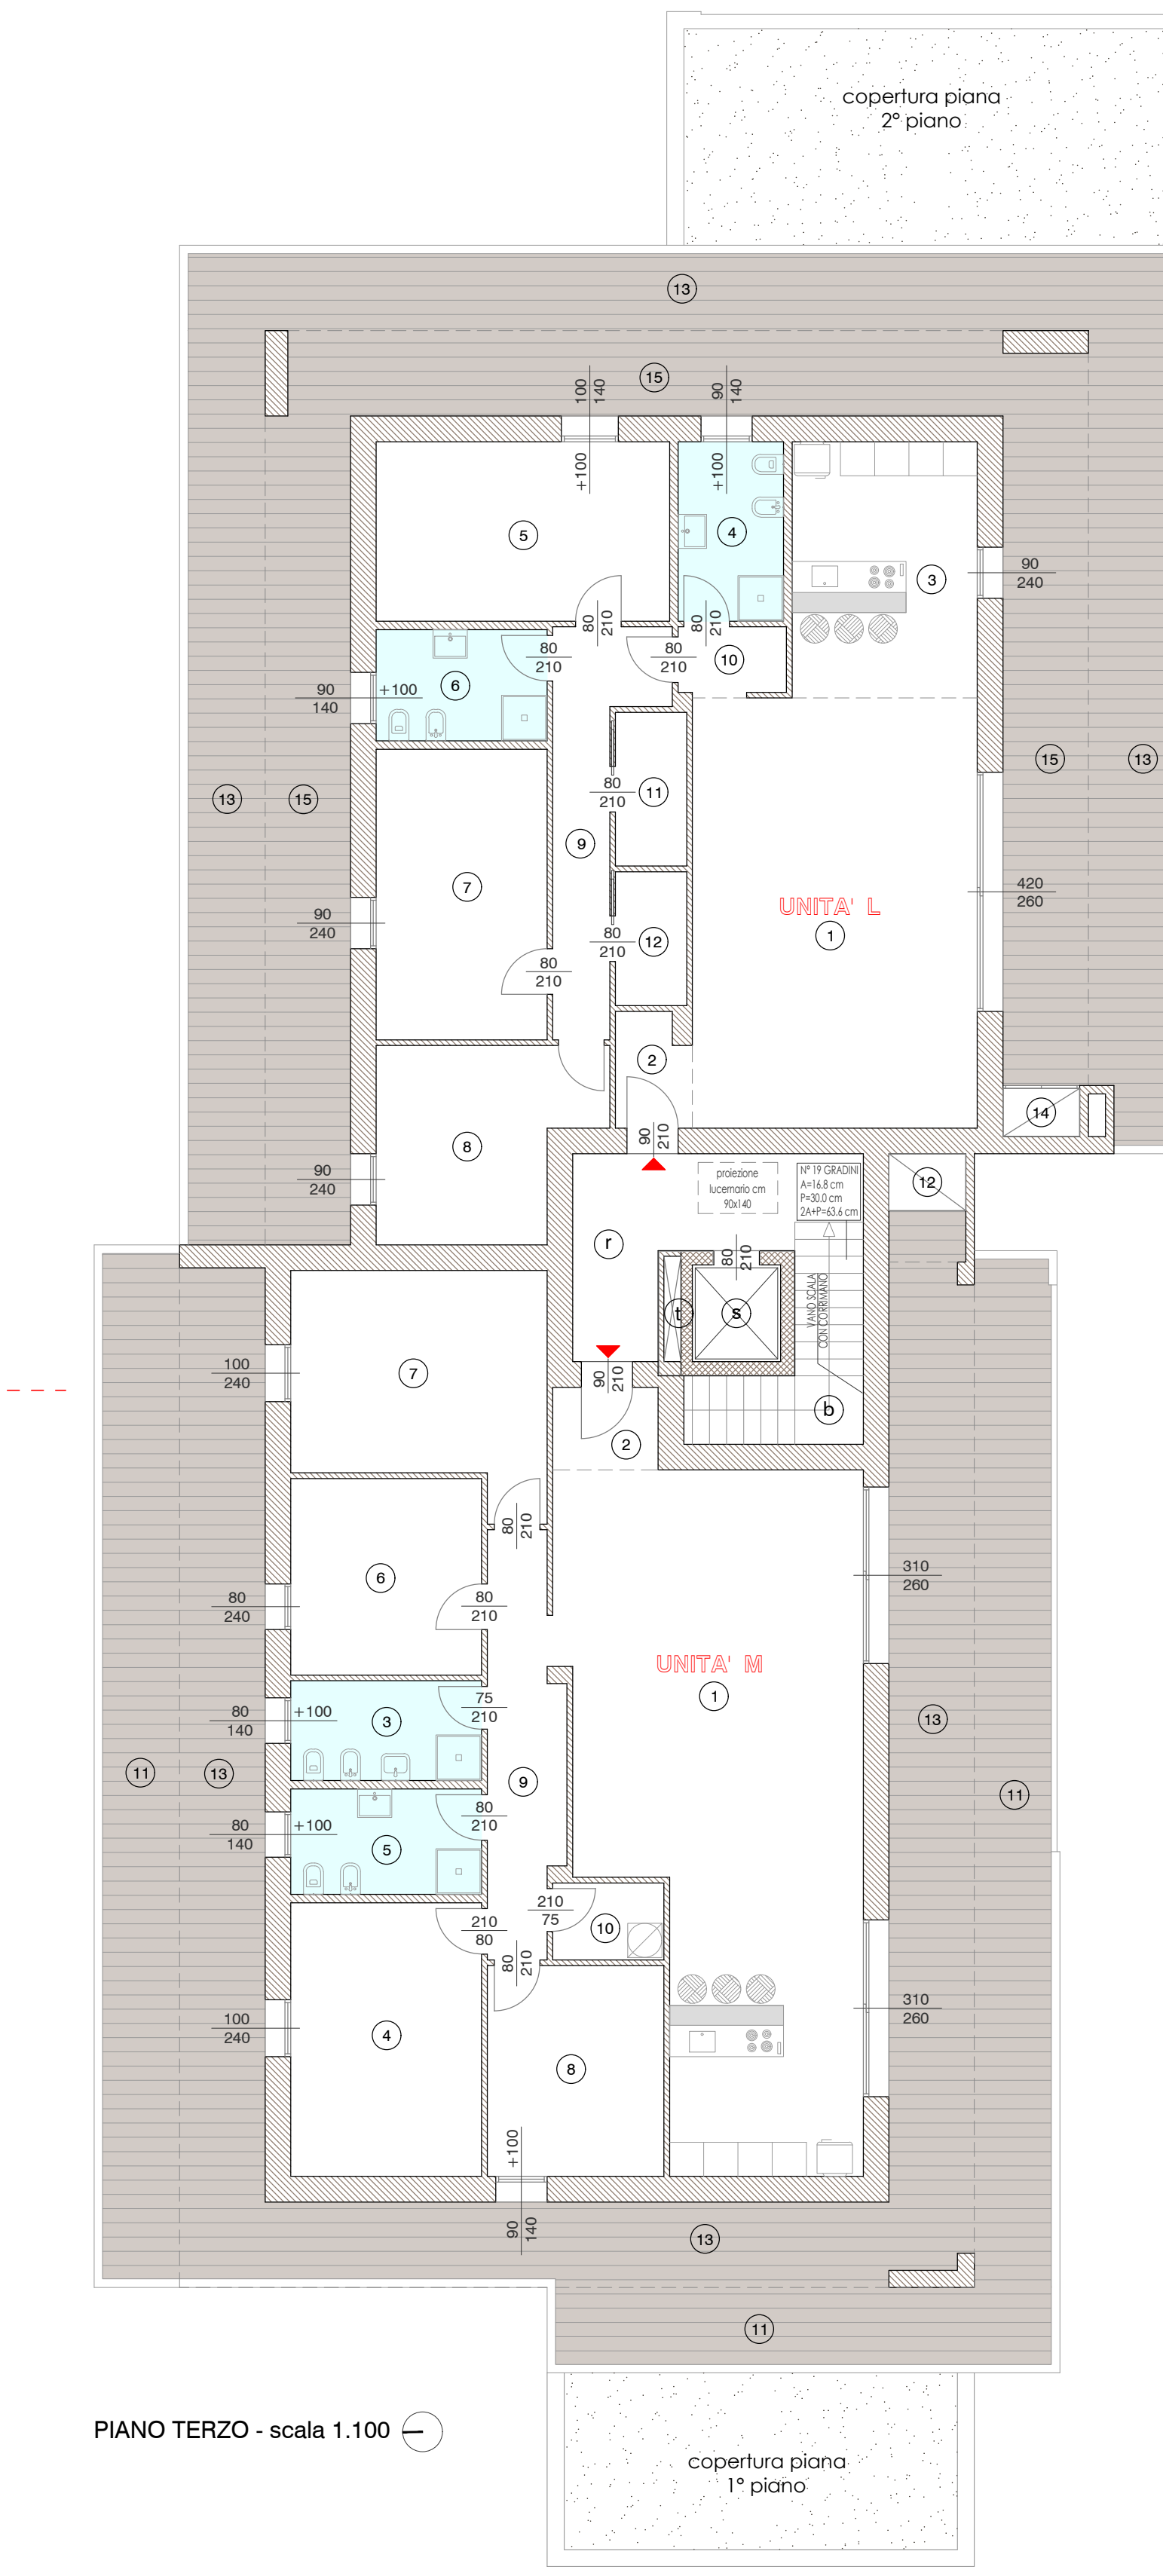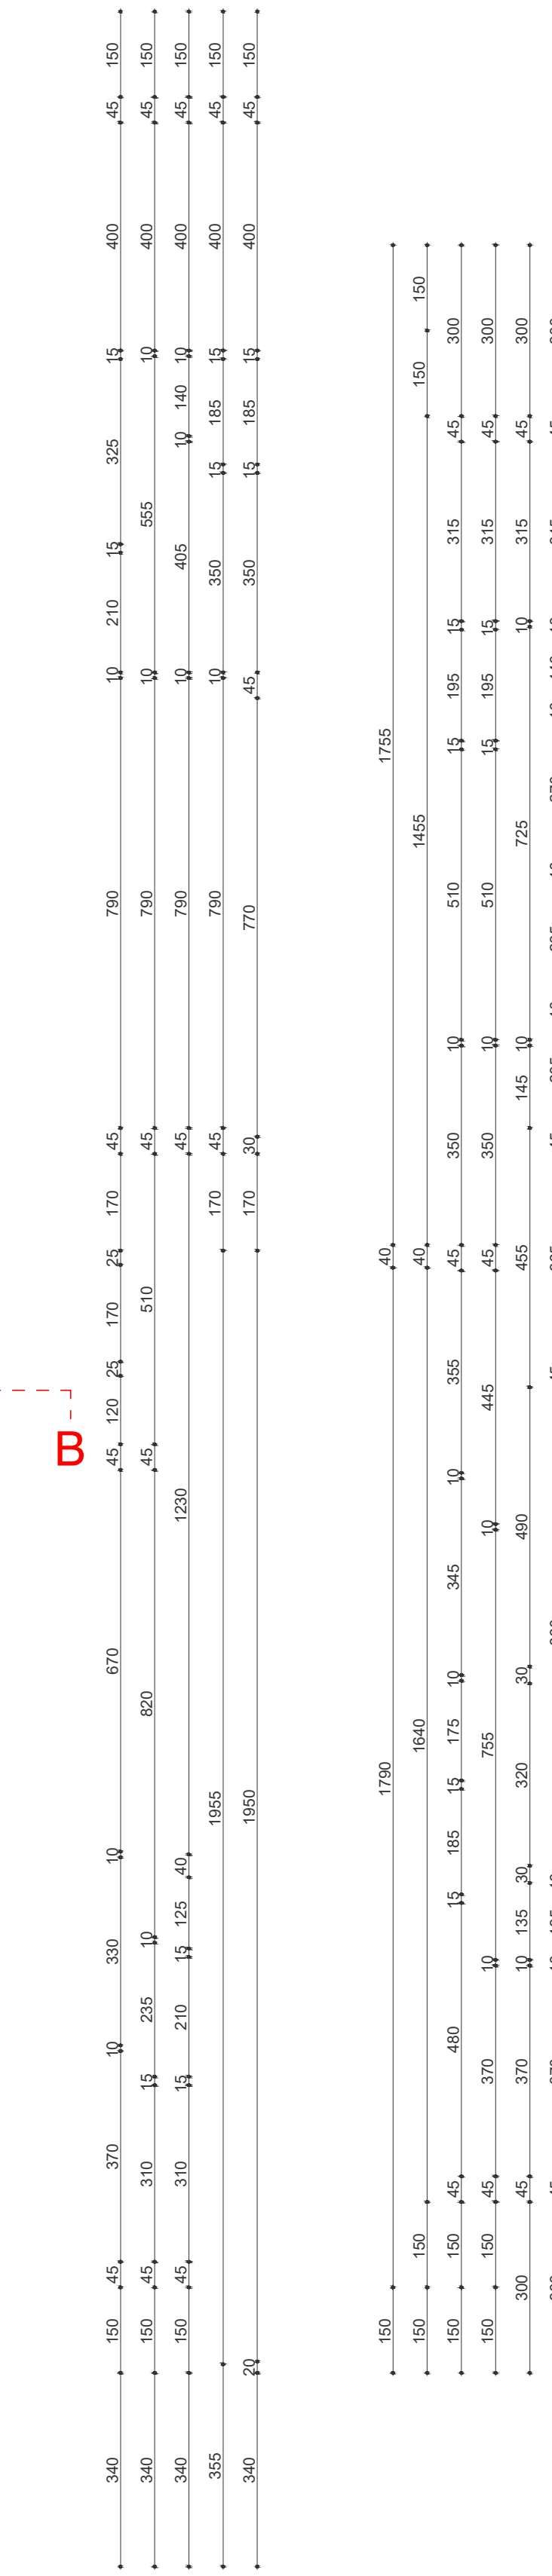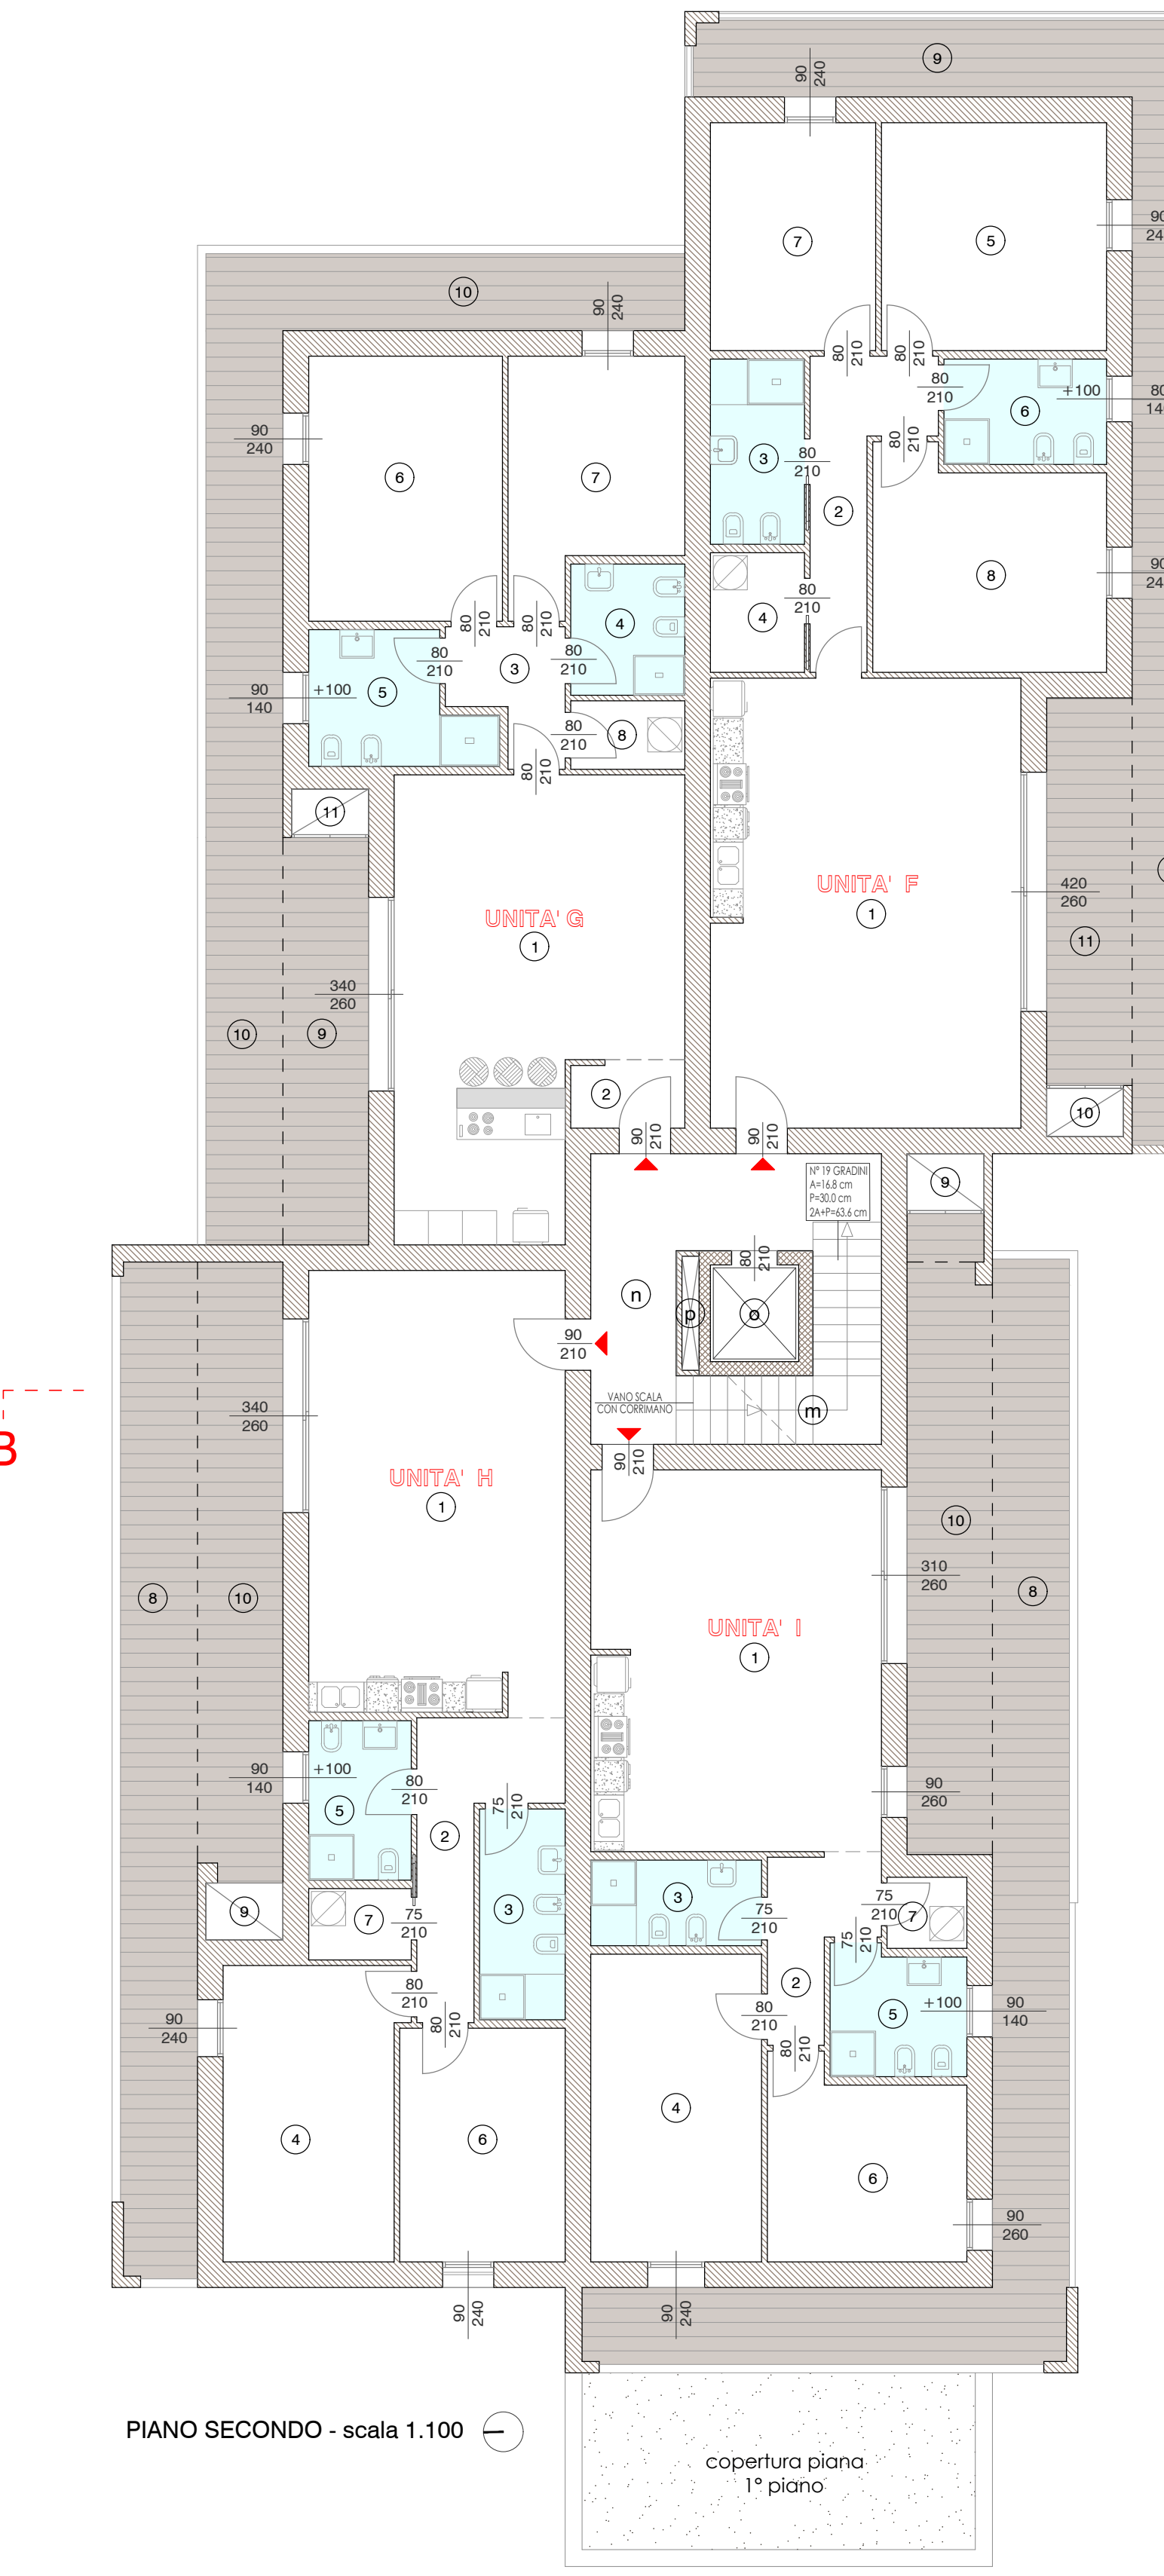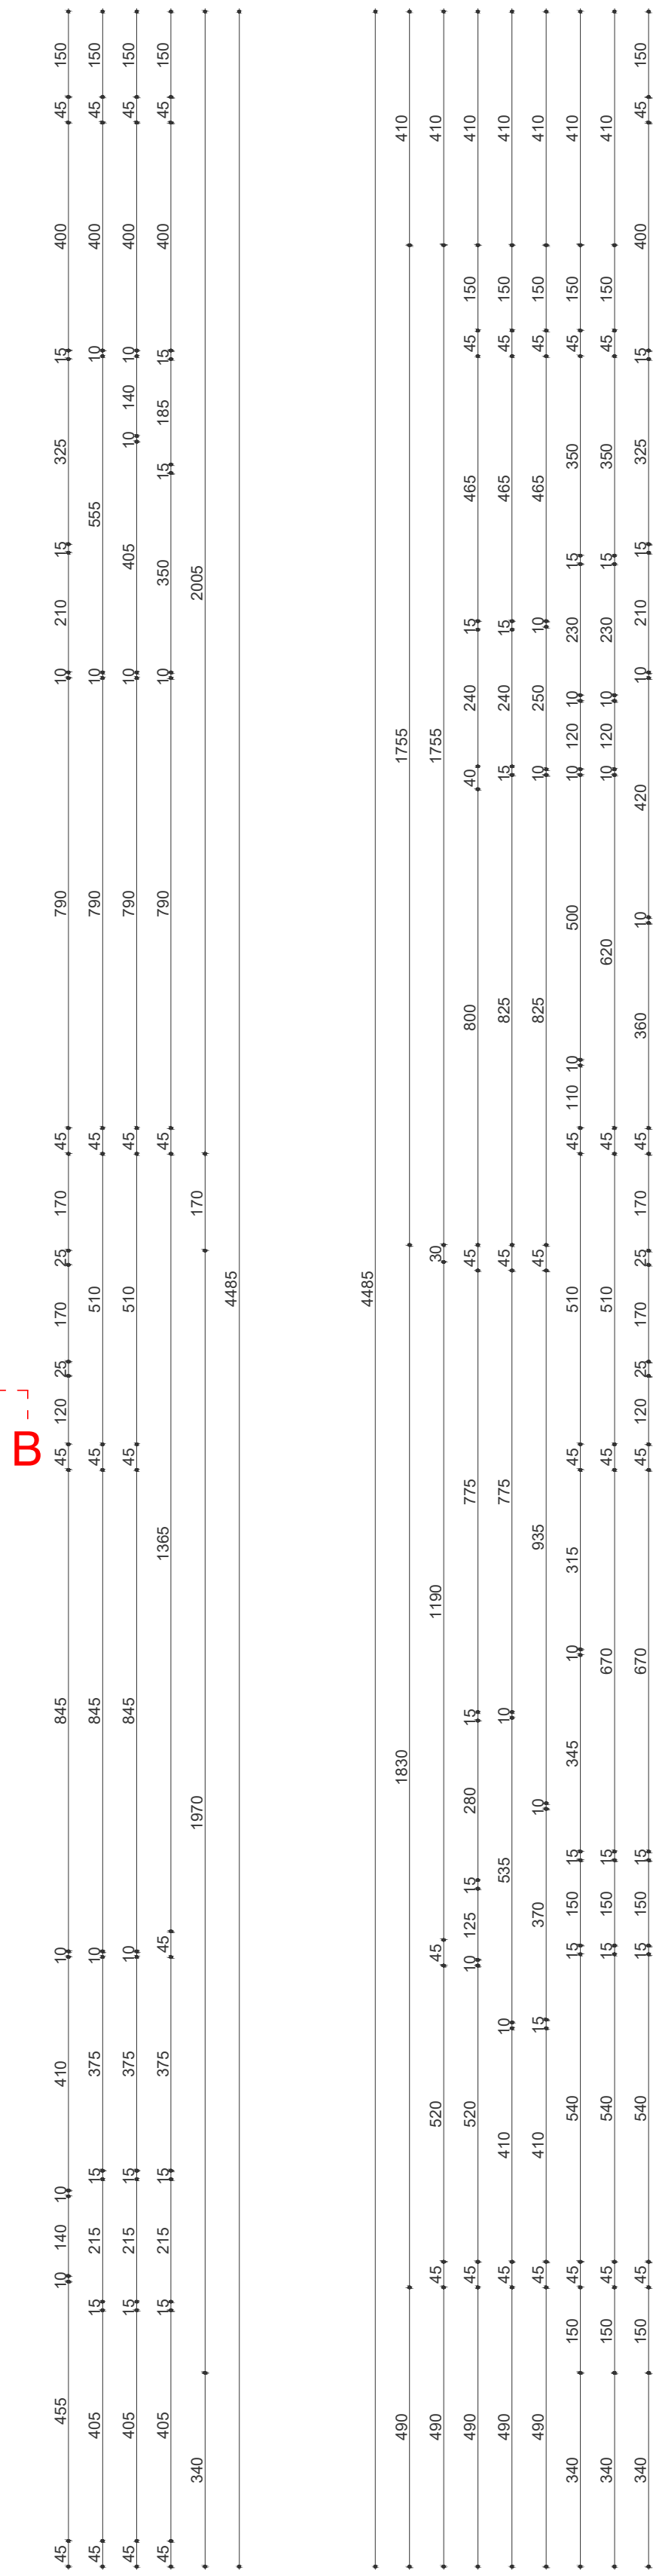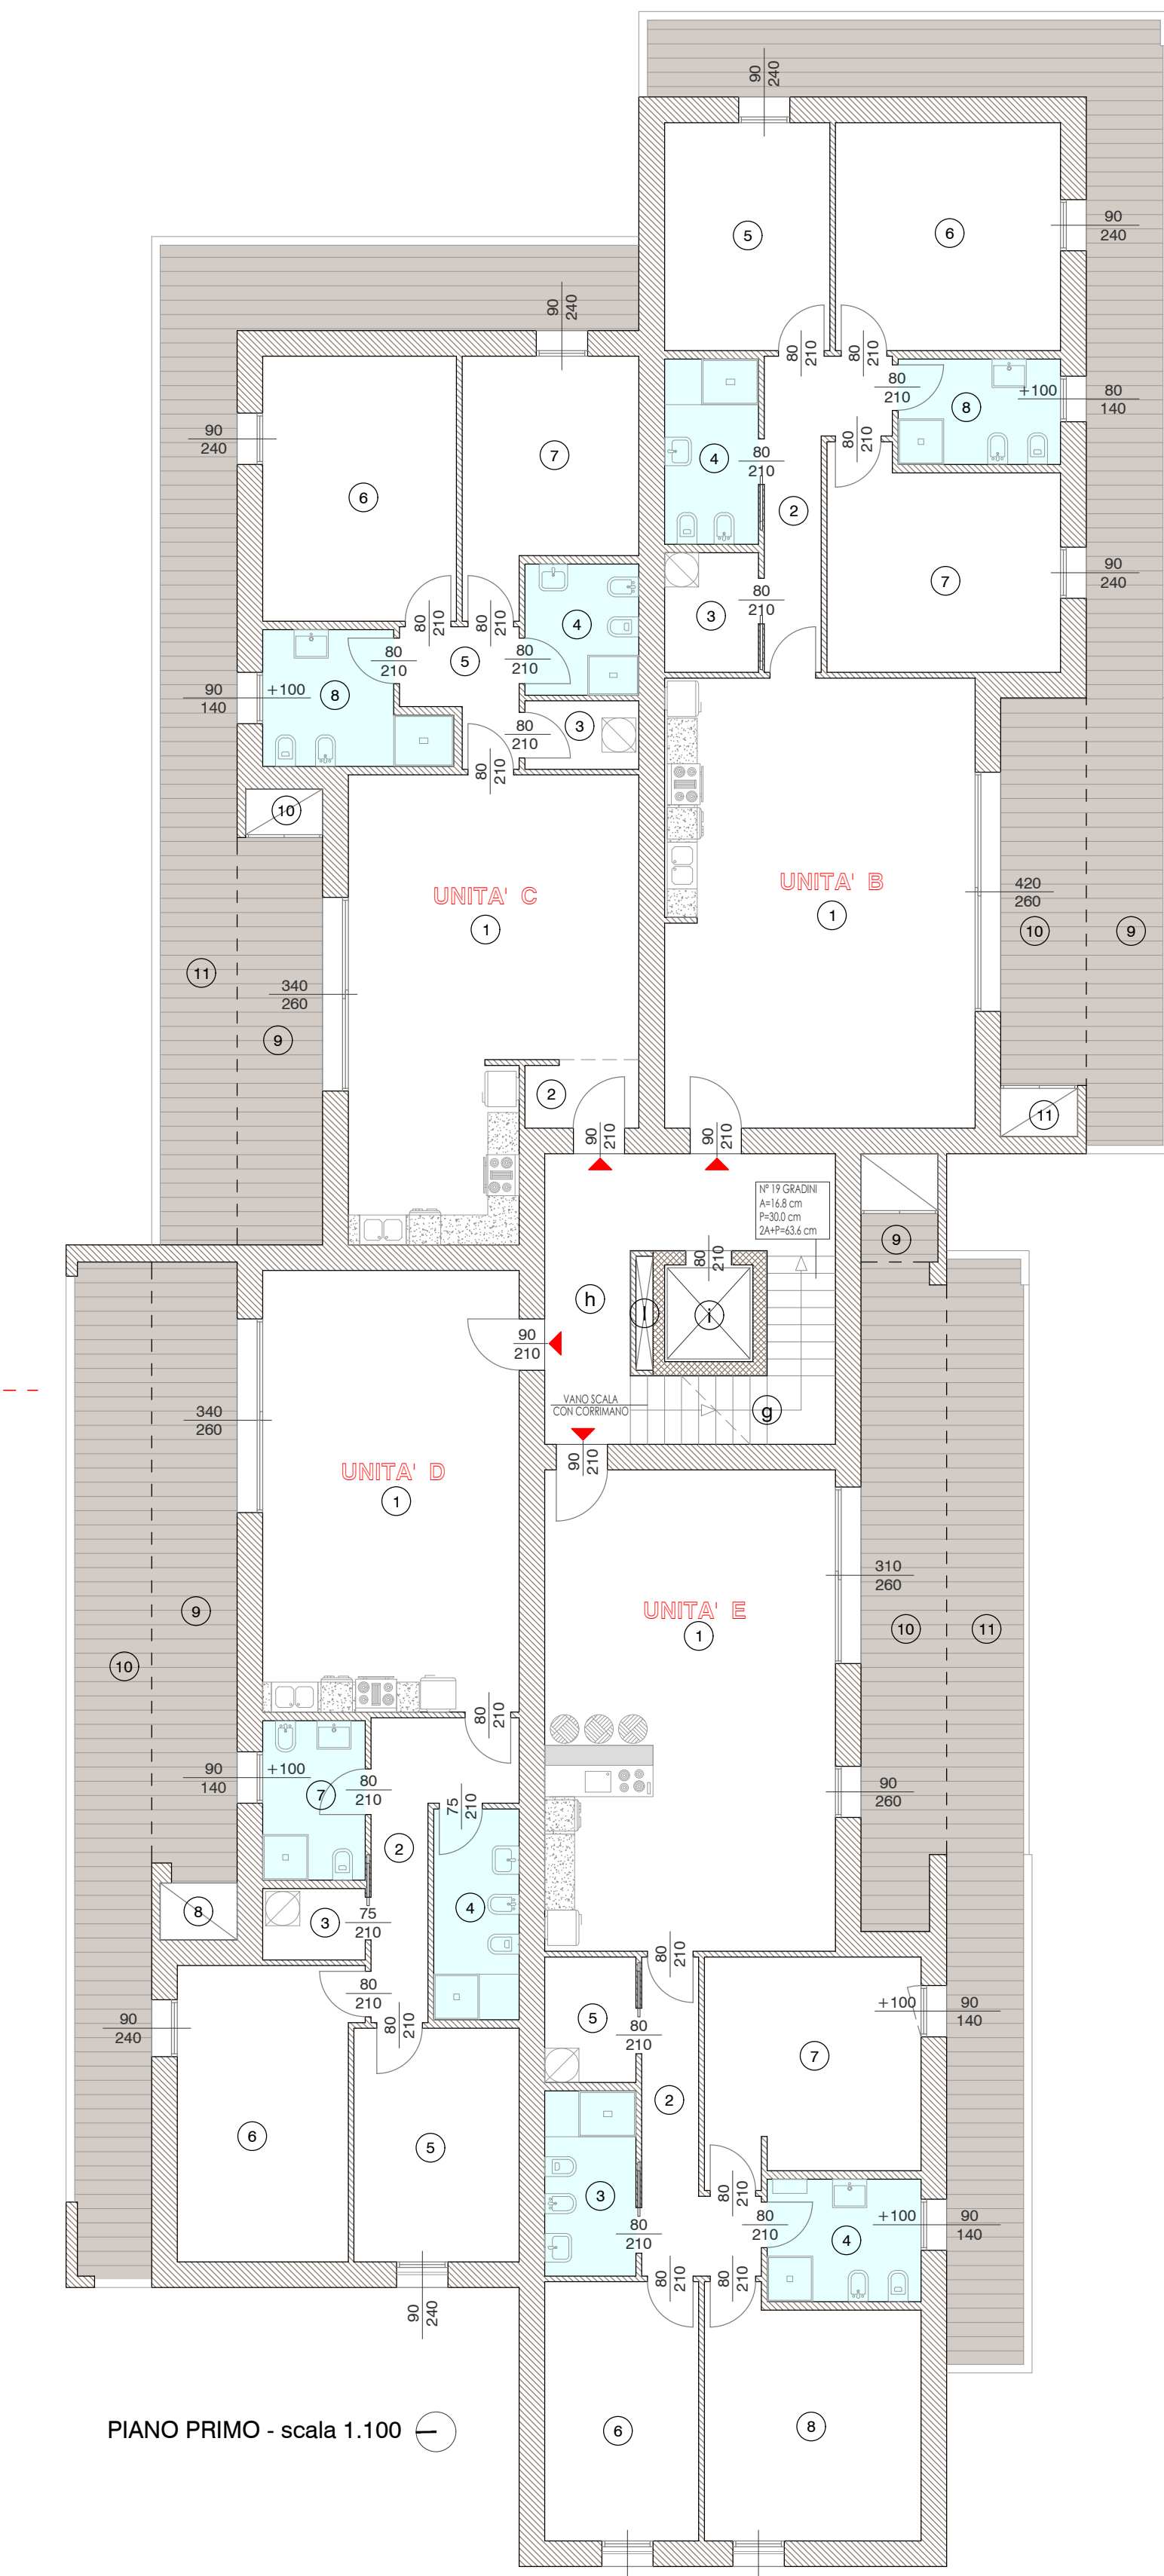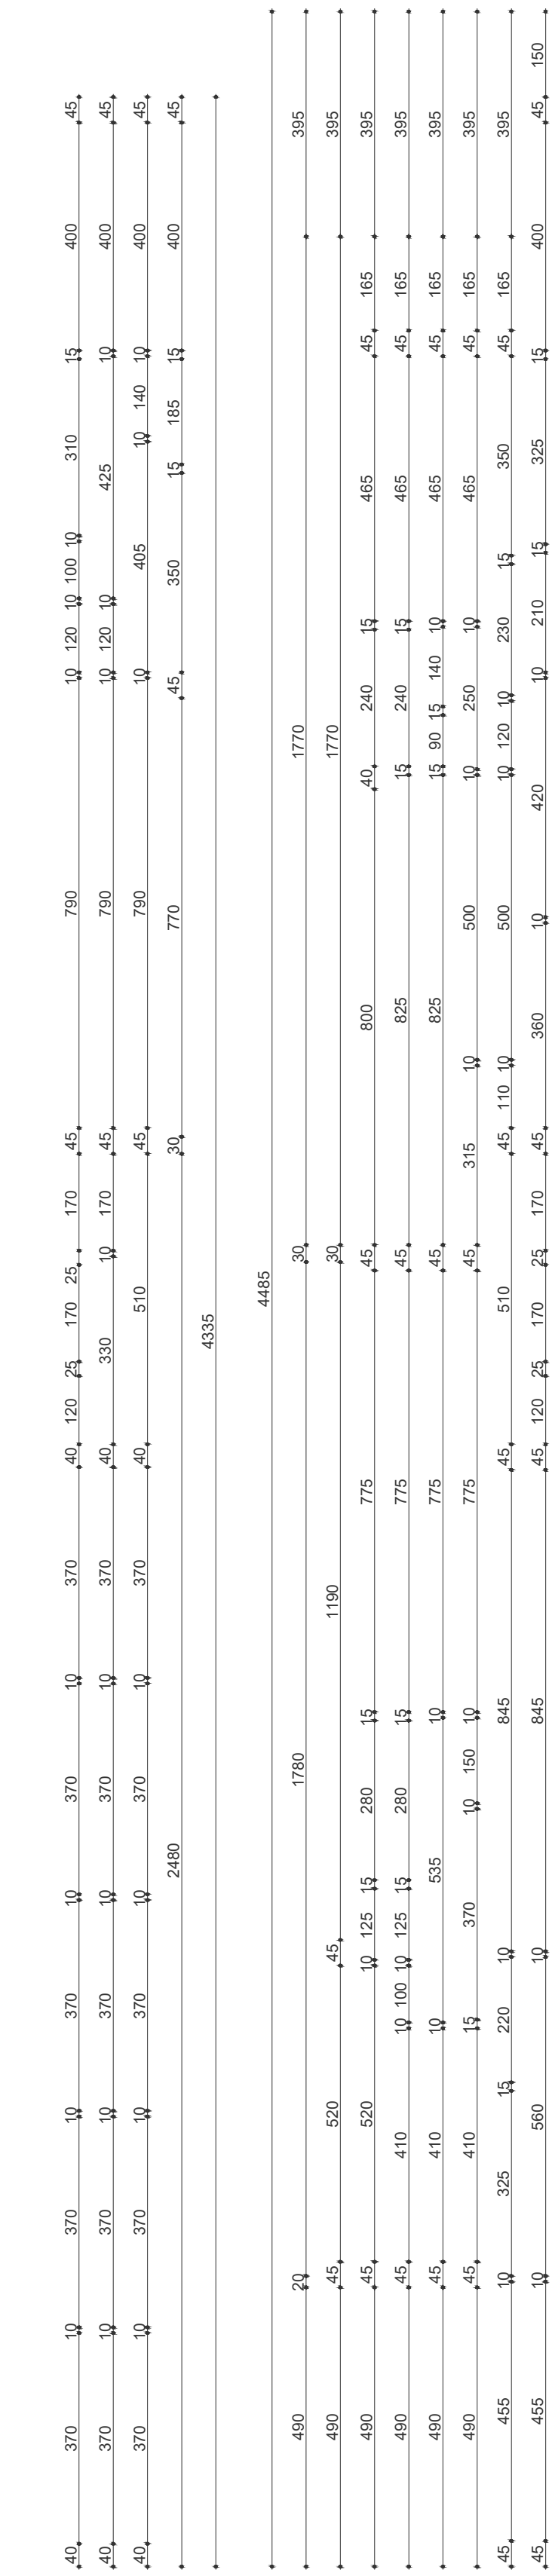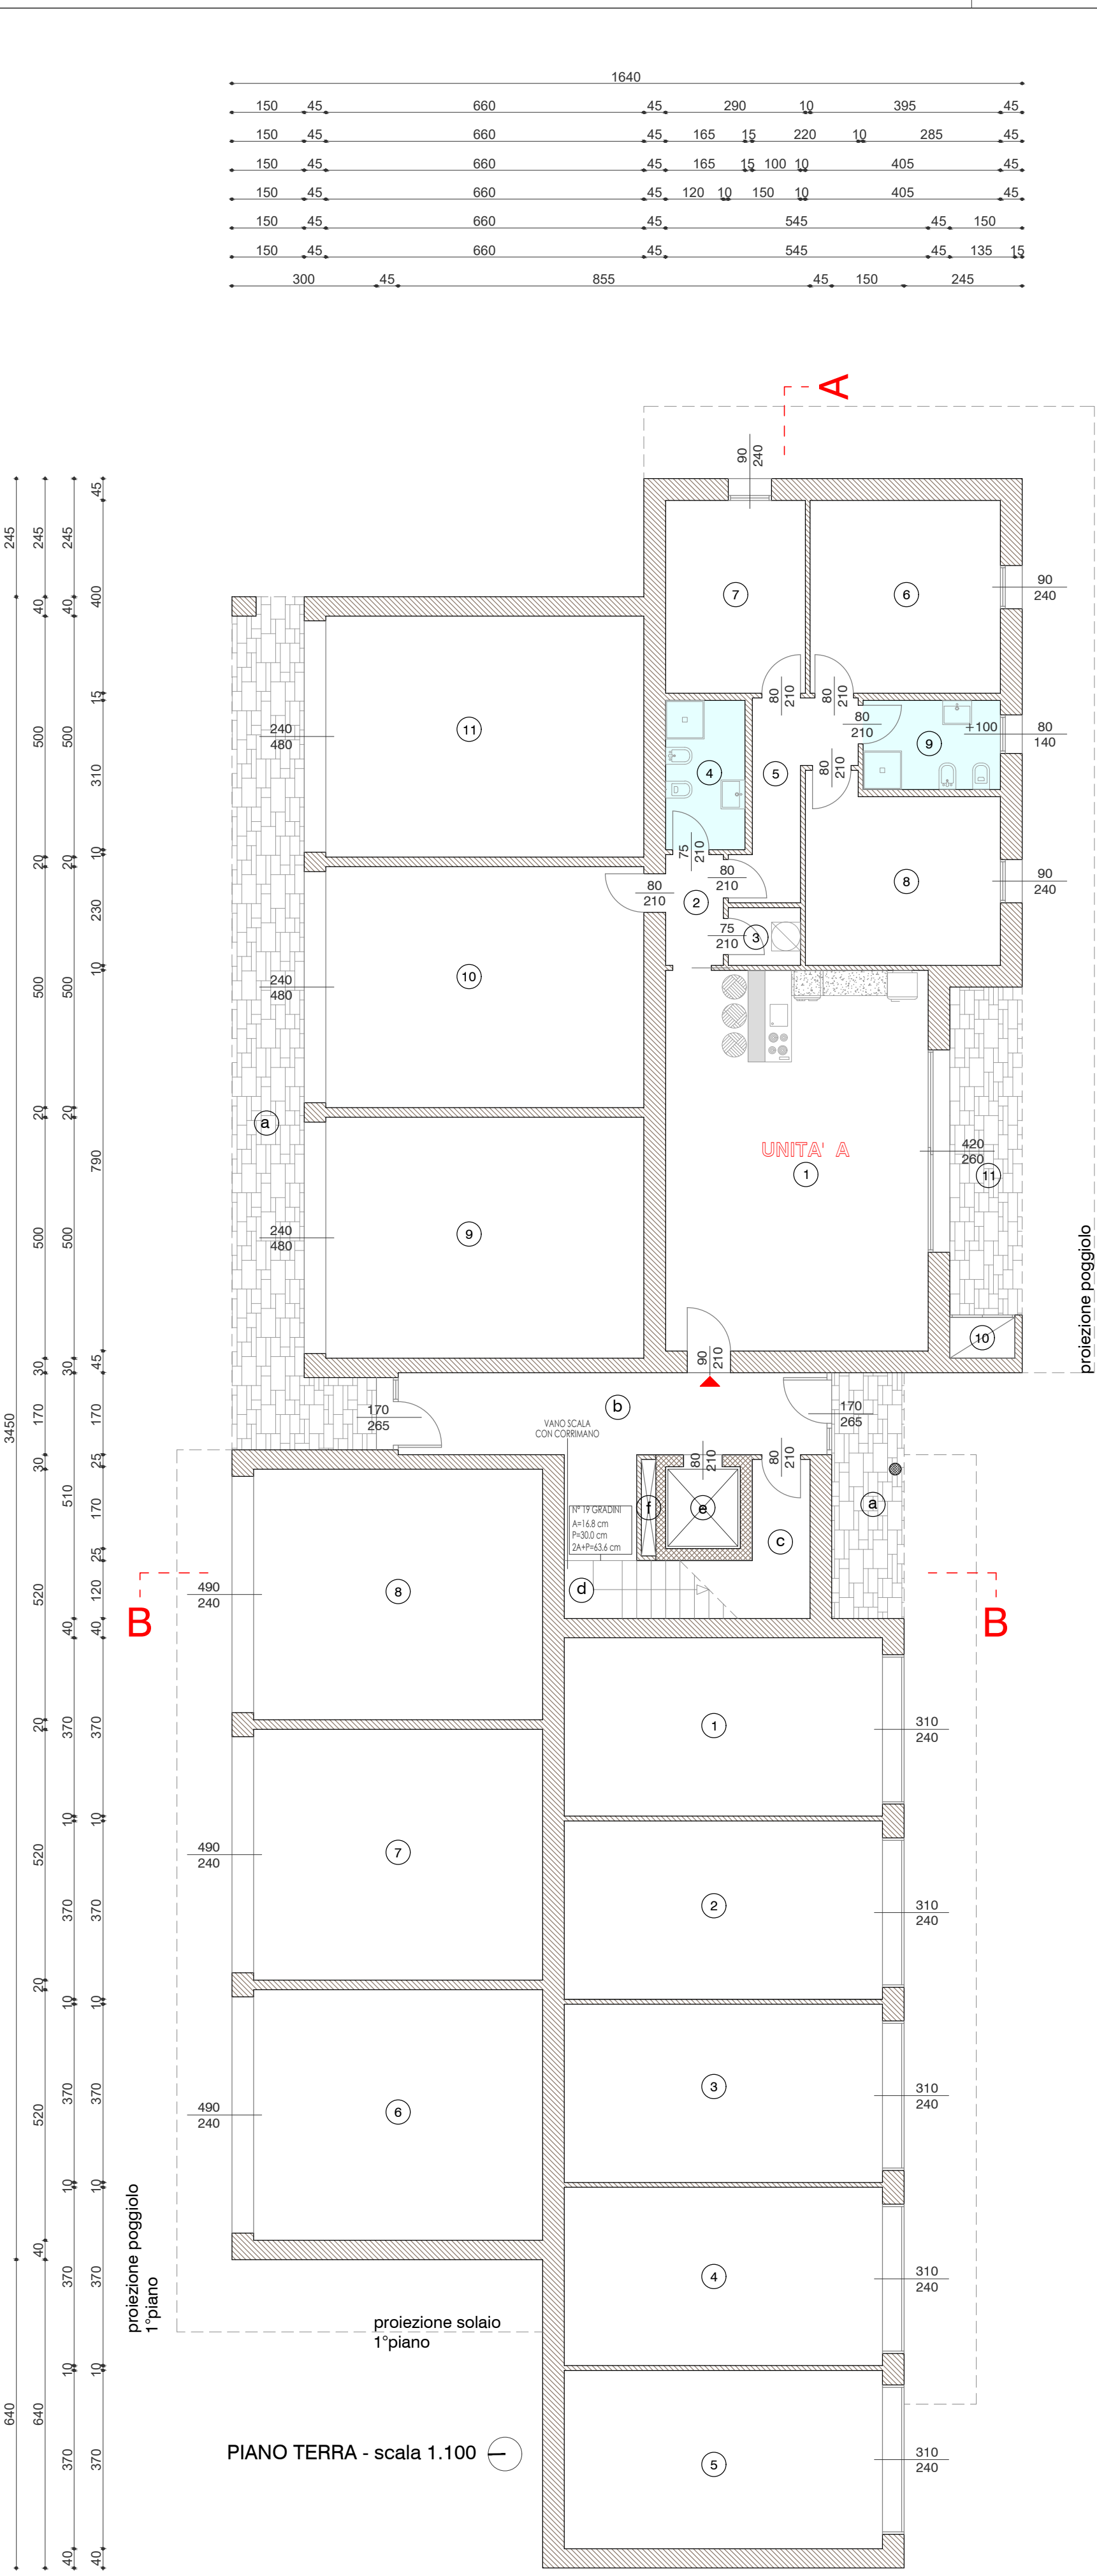

