

ARCHINET
URBAN LUXURY BRAND

www.archinetspa.it

**ARCHINET BUILDING & MANAGEMENT**

Architetto: **ARCHINET P.A.** - Via S. Francesco 10 - 00187 Roma (RM) - Tel. 06/478000111

Barbara Lazzarin  
Massimo Webber

Ingegnere  
geometra

21





**PIANO DI PEREGUAGIONE N. 2:**  
**LOTTI 1-2-A + PRECISE DISPOSIZIONI PIANO**  
**VOLUMETRICHE, TIPOLOGICHE, COSTRUTTIVE E**  
**FORMALI (D.P.R. 385/2001)**

**Comune di Salsomadone Dettro (PR)**



**TRACCE**

|                                        |                |             |
|----------------------------------------|----------------|-------------|
| TRACCE                                 | SALVATOIO N. 1 |             |
| <b>PRECISE DISPOSIZIONI FABBRICATI</b> |                |             |
| <b>Sezioni e Prospetti</b>             | DATA           | SCALA       |
| MAGGIO 2005                            |                | 1:500       |
|                                        |                | 1° EMERSONE |





ANY REPRODUCTION OR TRANSMITTAL OF THIS INFORMATION WITHOUT EXPRESSED WRITTEN CONSENT IS PROHIBITED BY LAW.

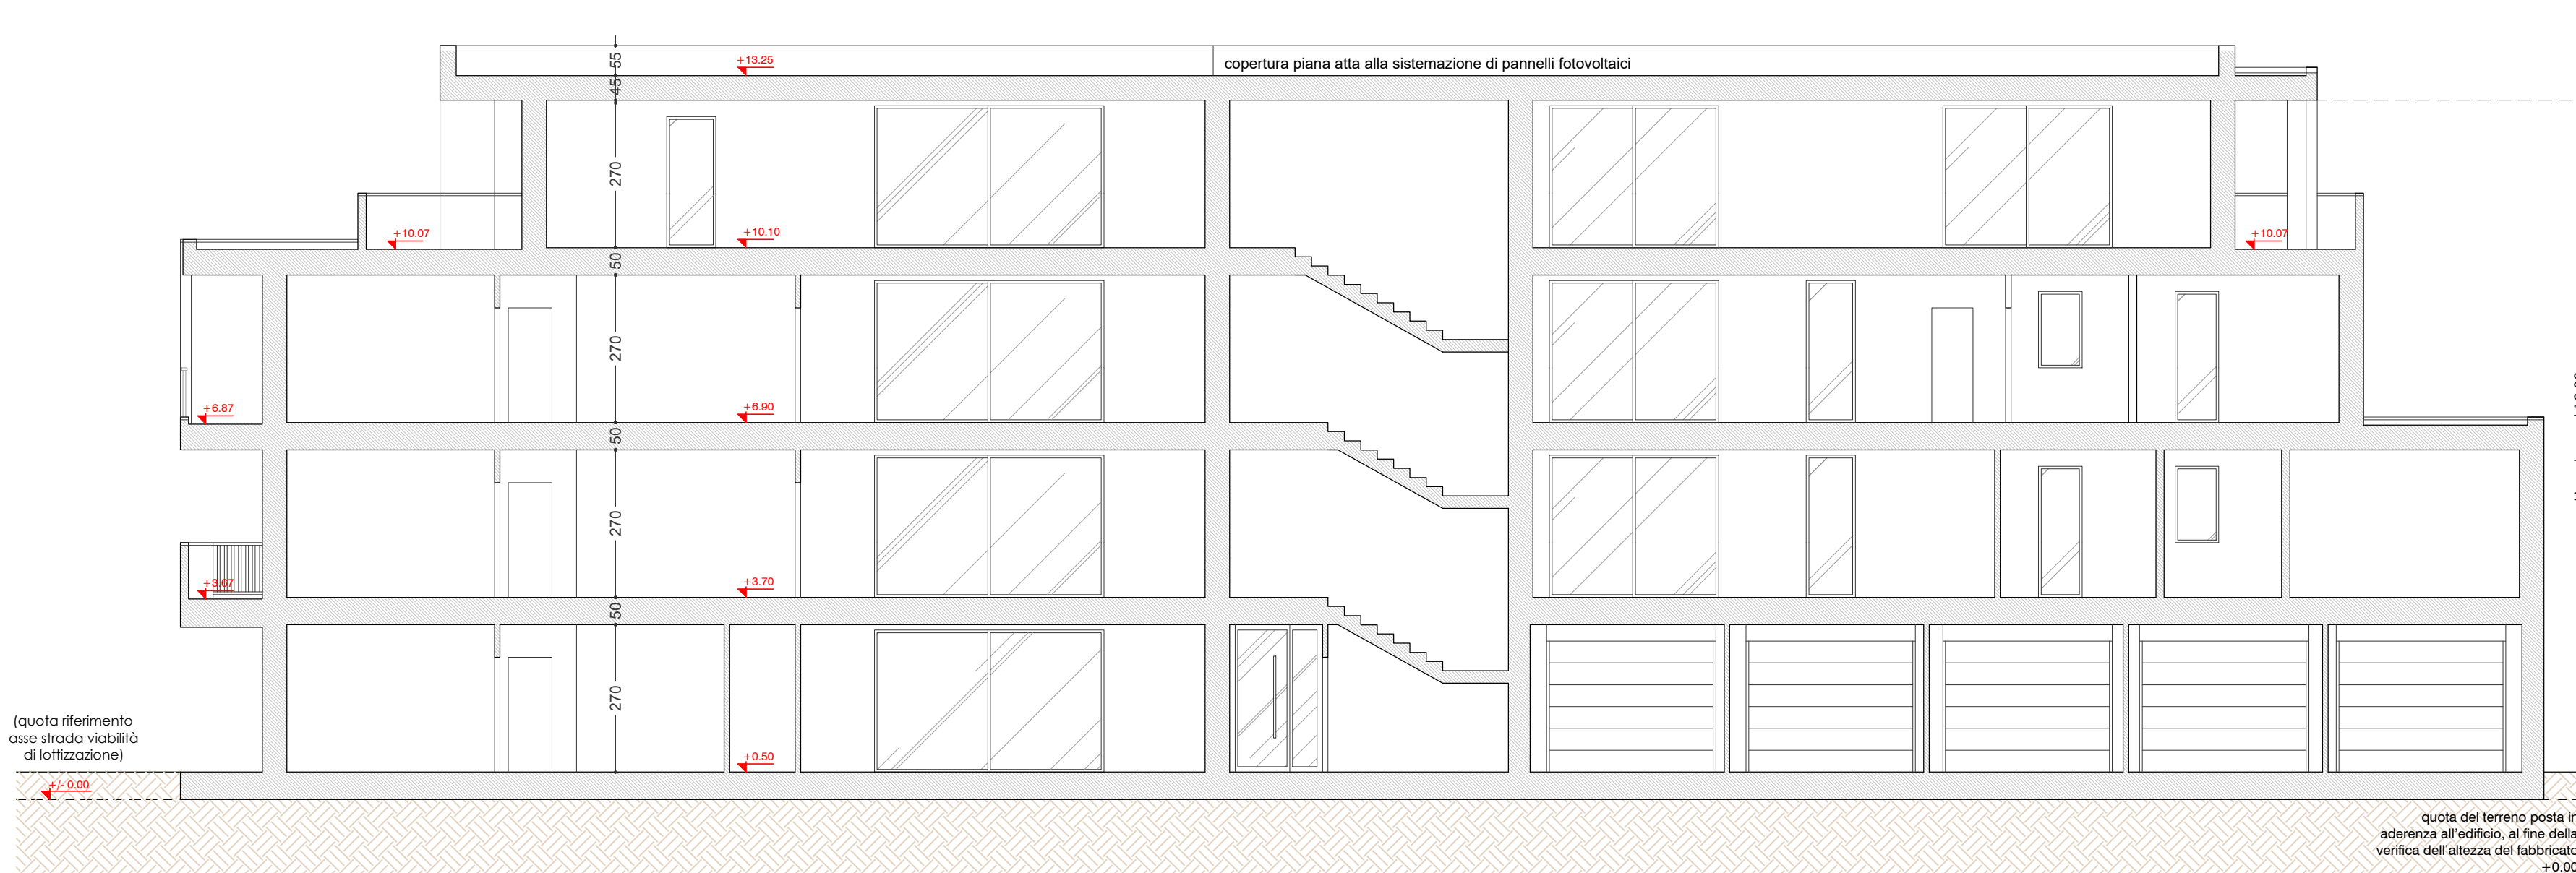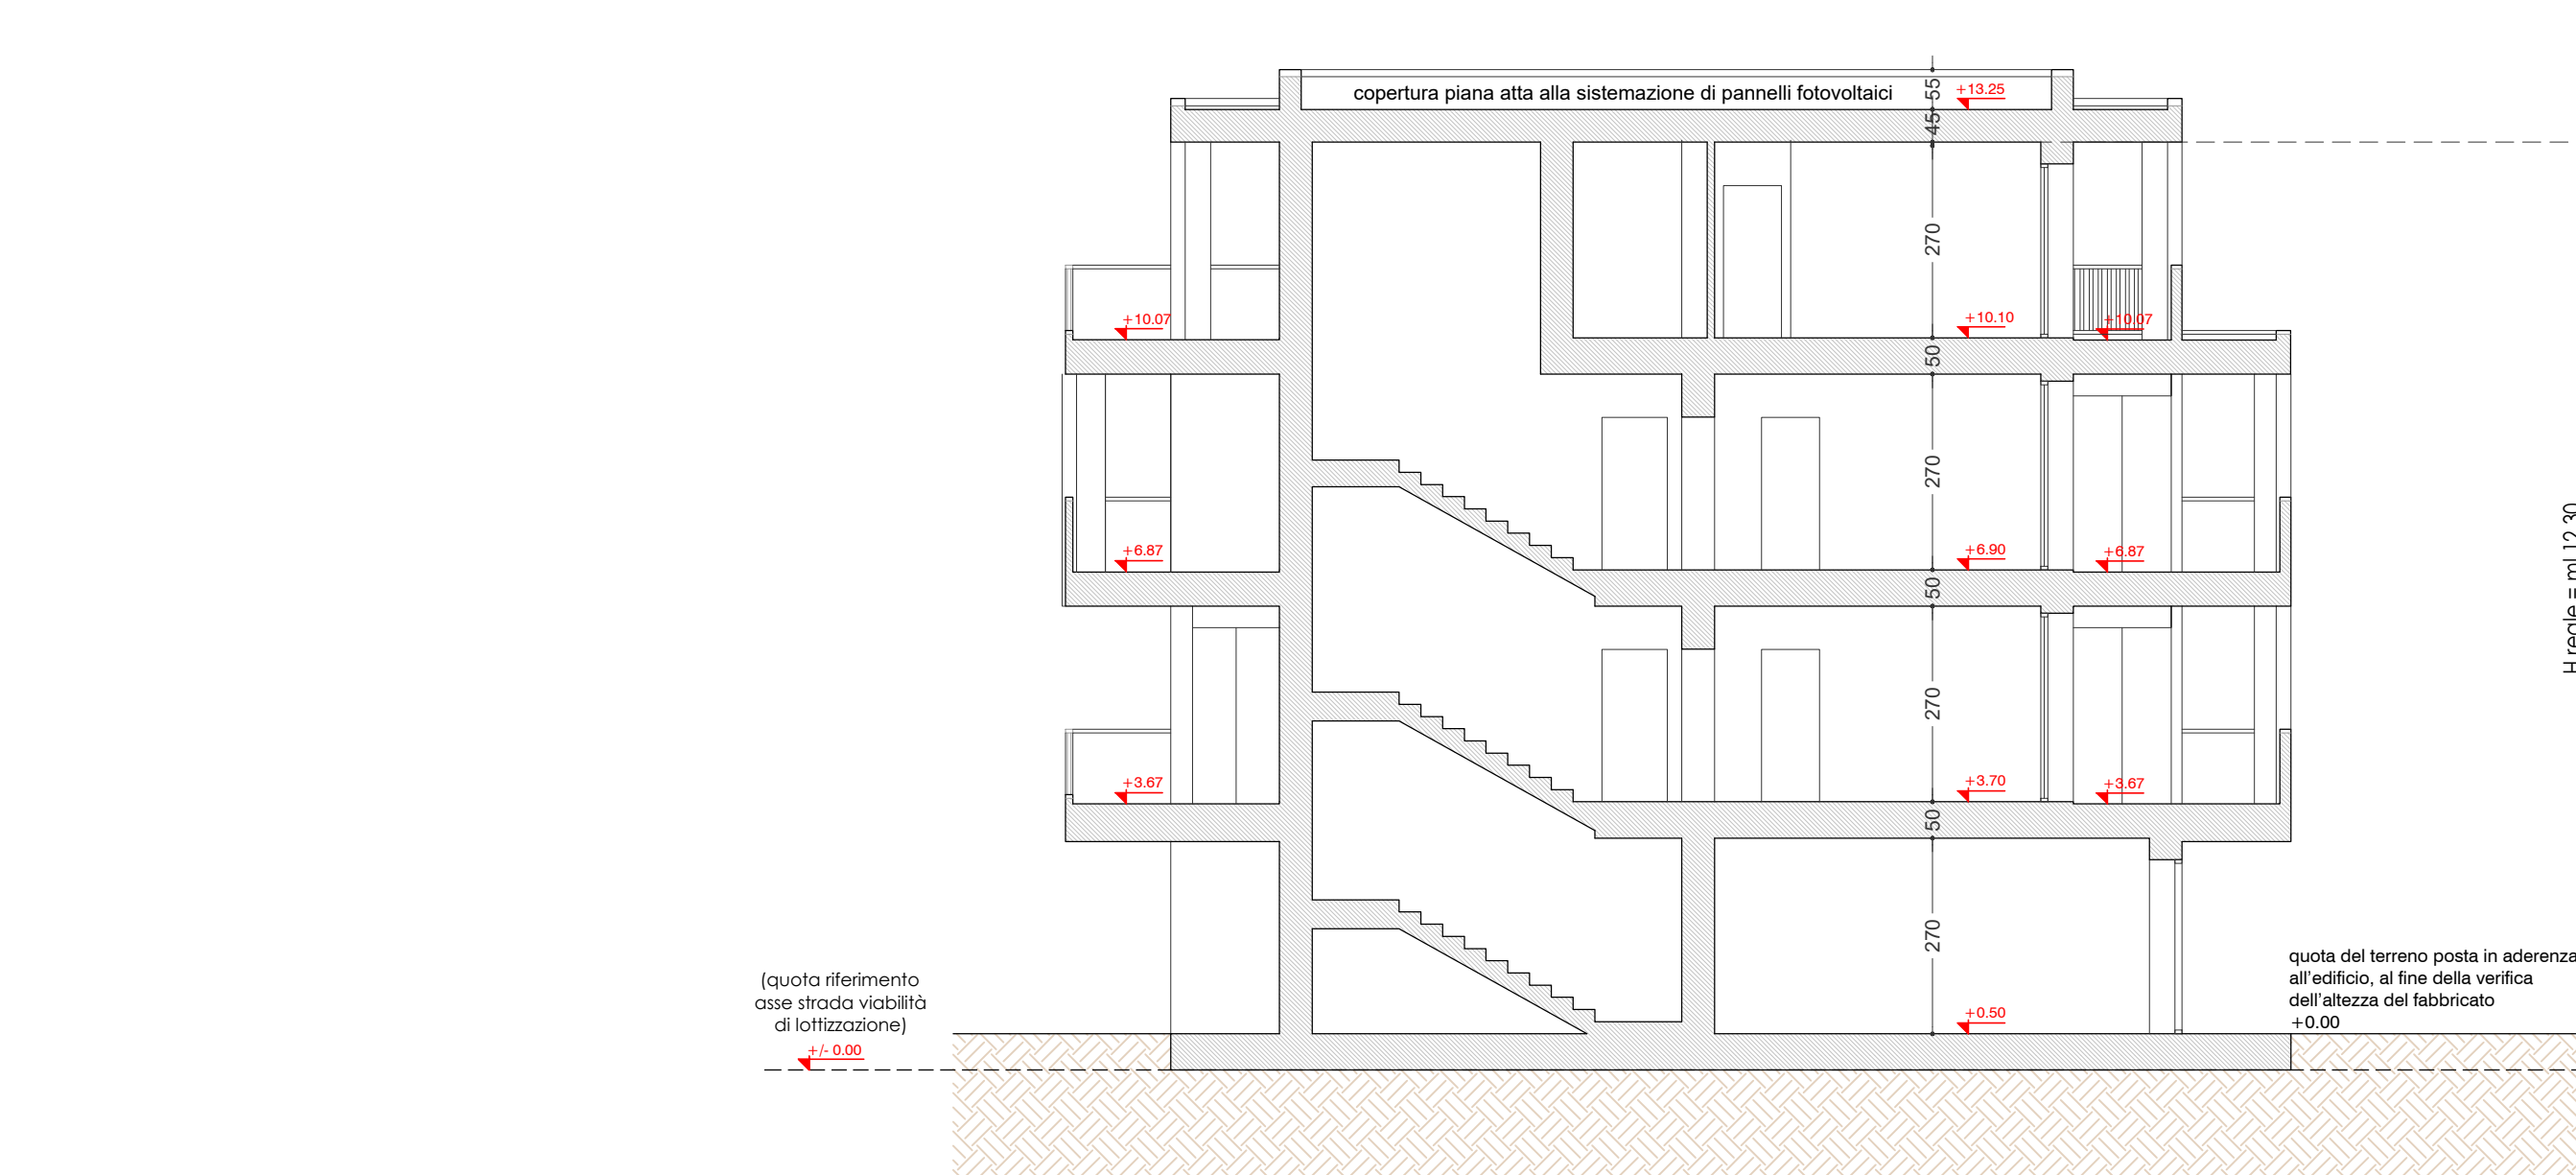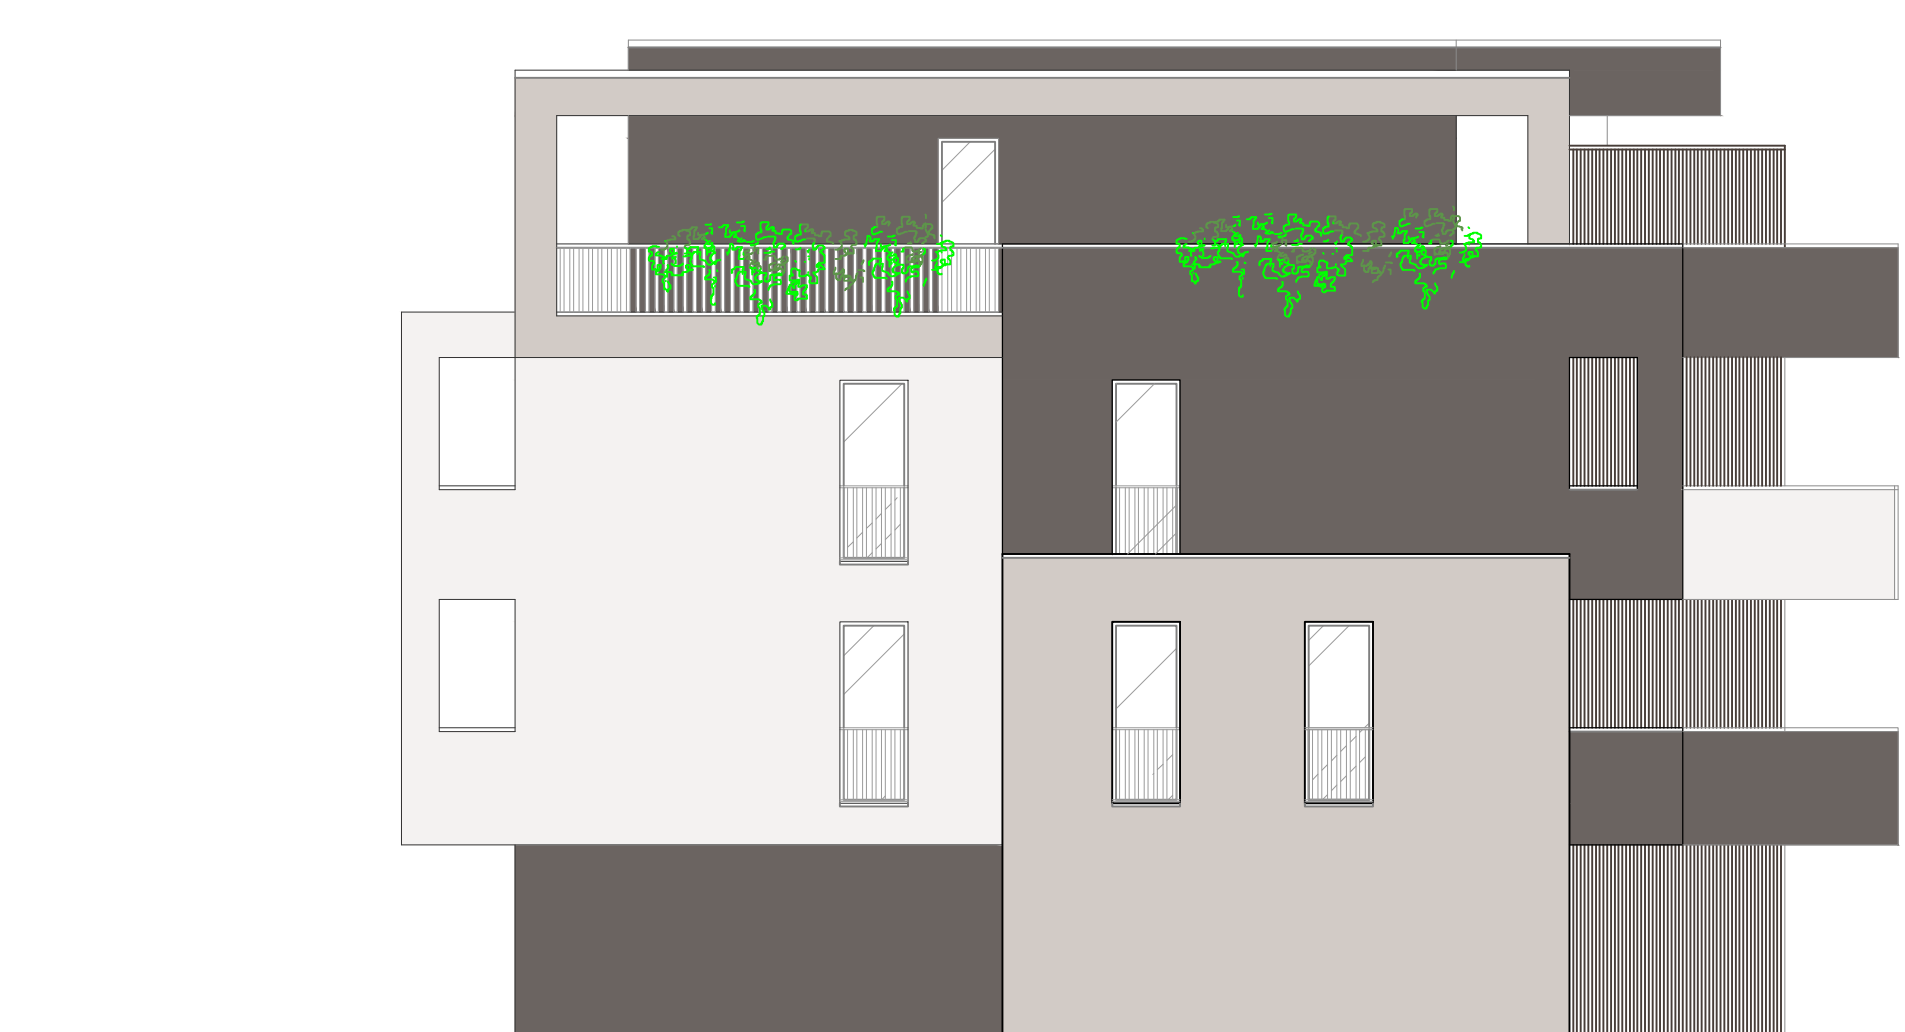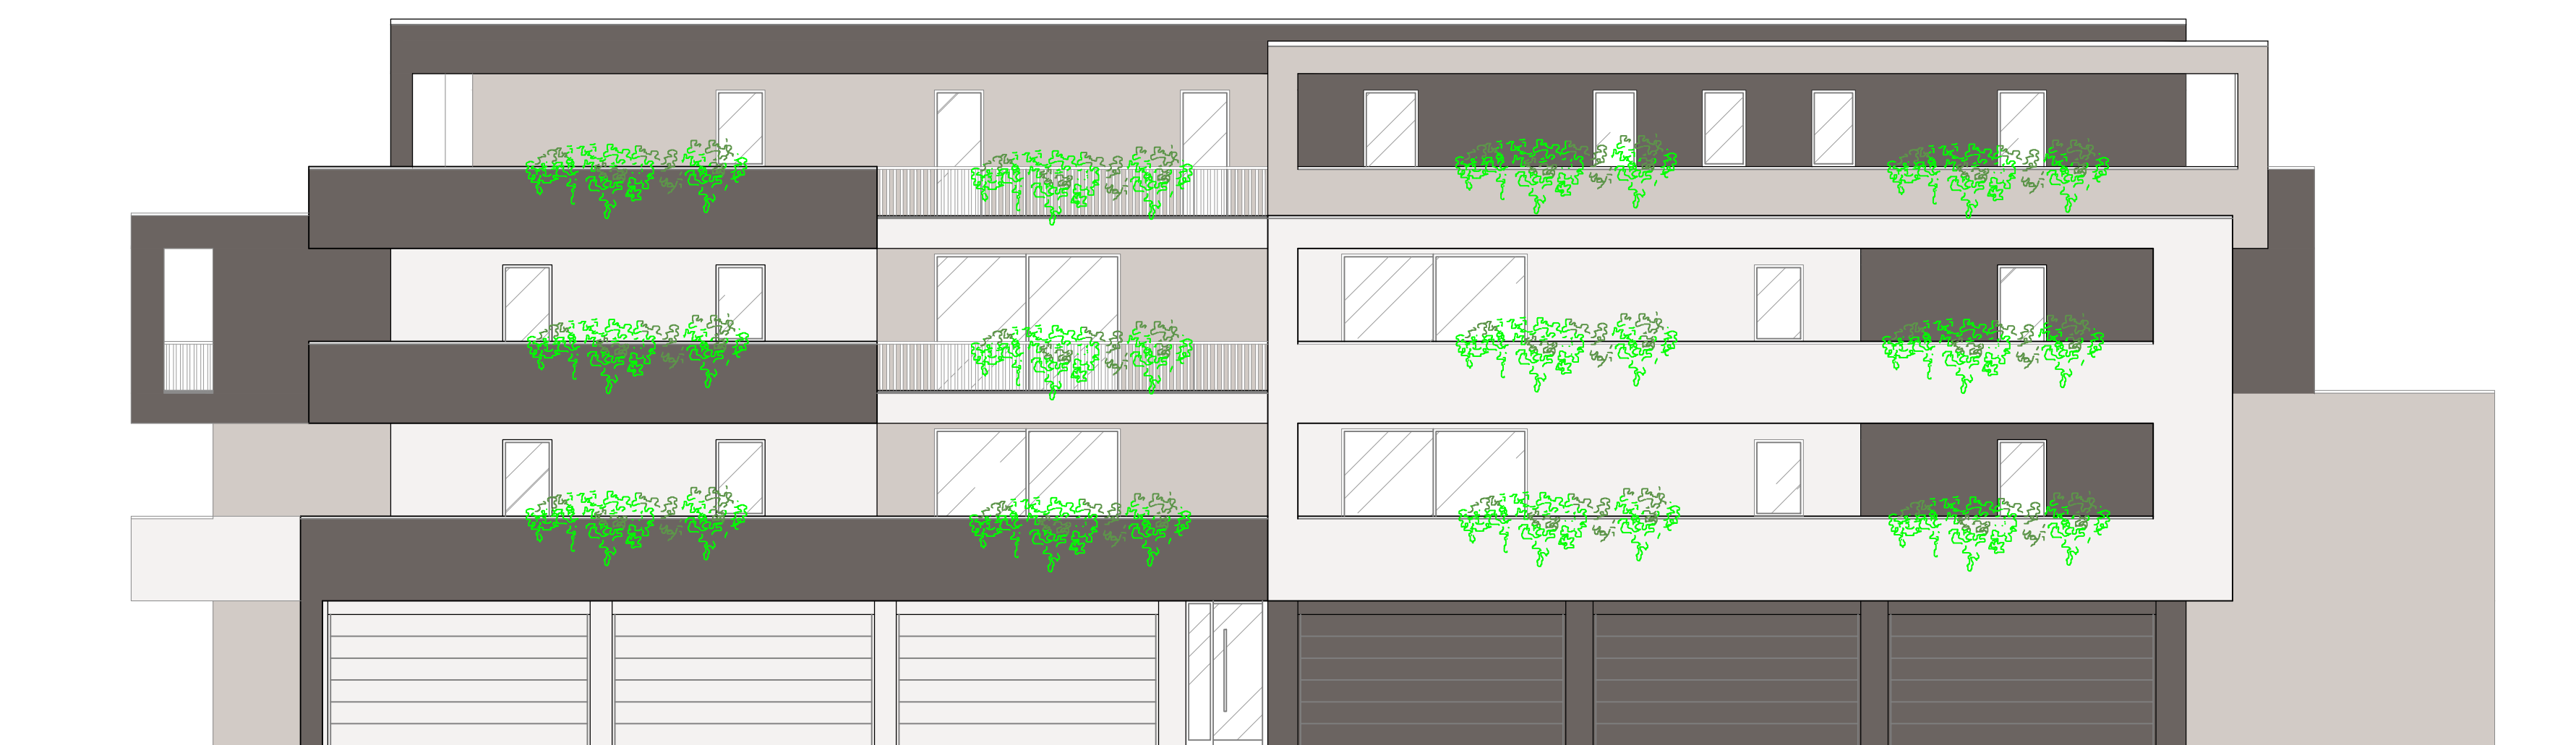




EDIFICIO 1 - LOTTO 1

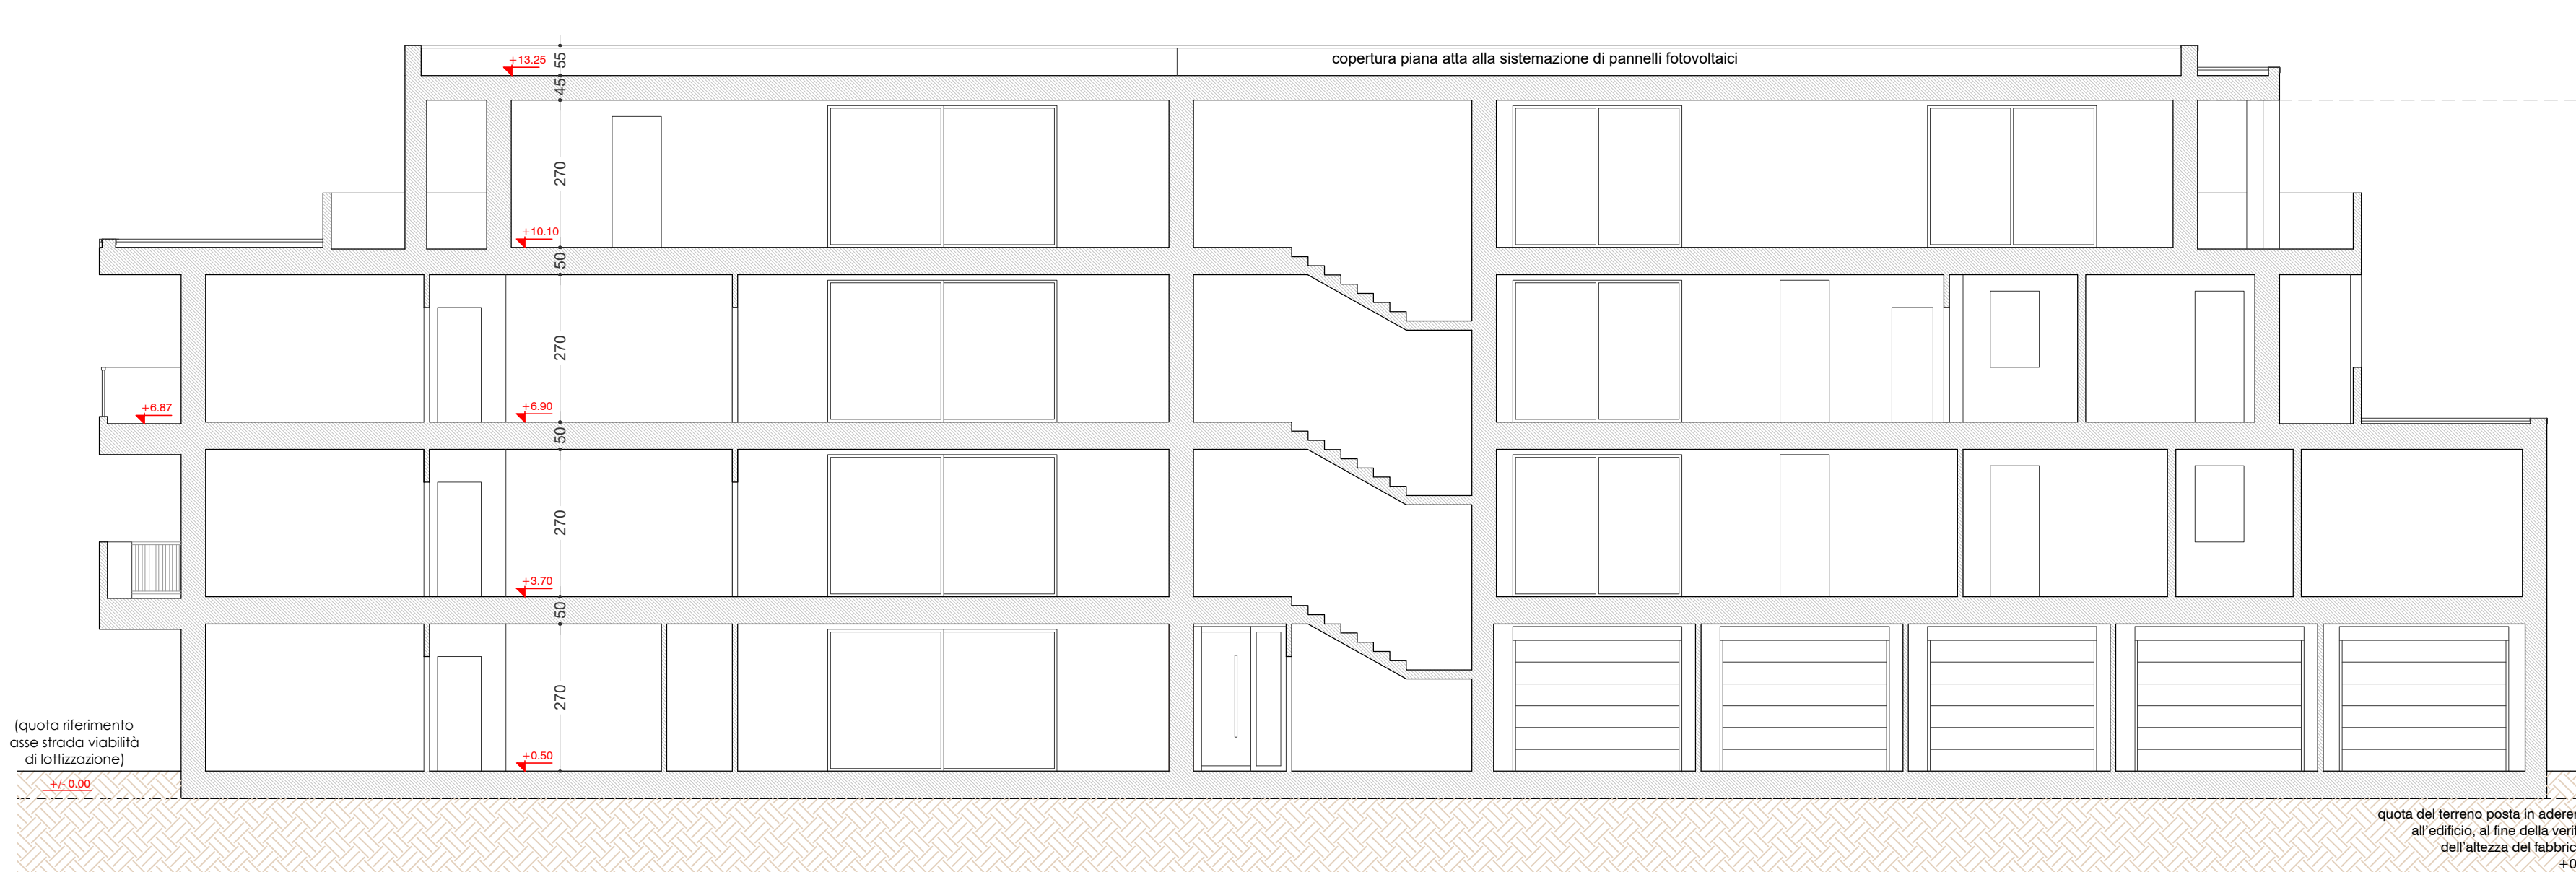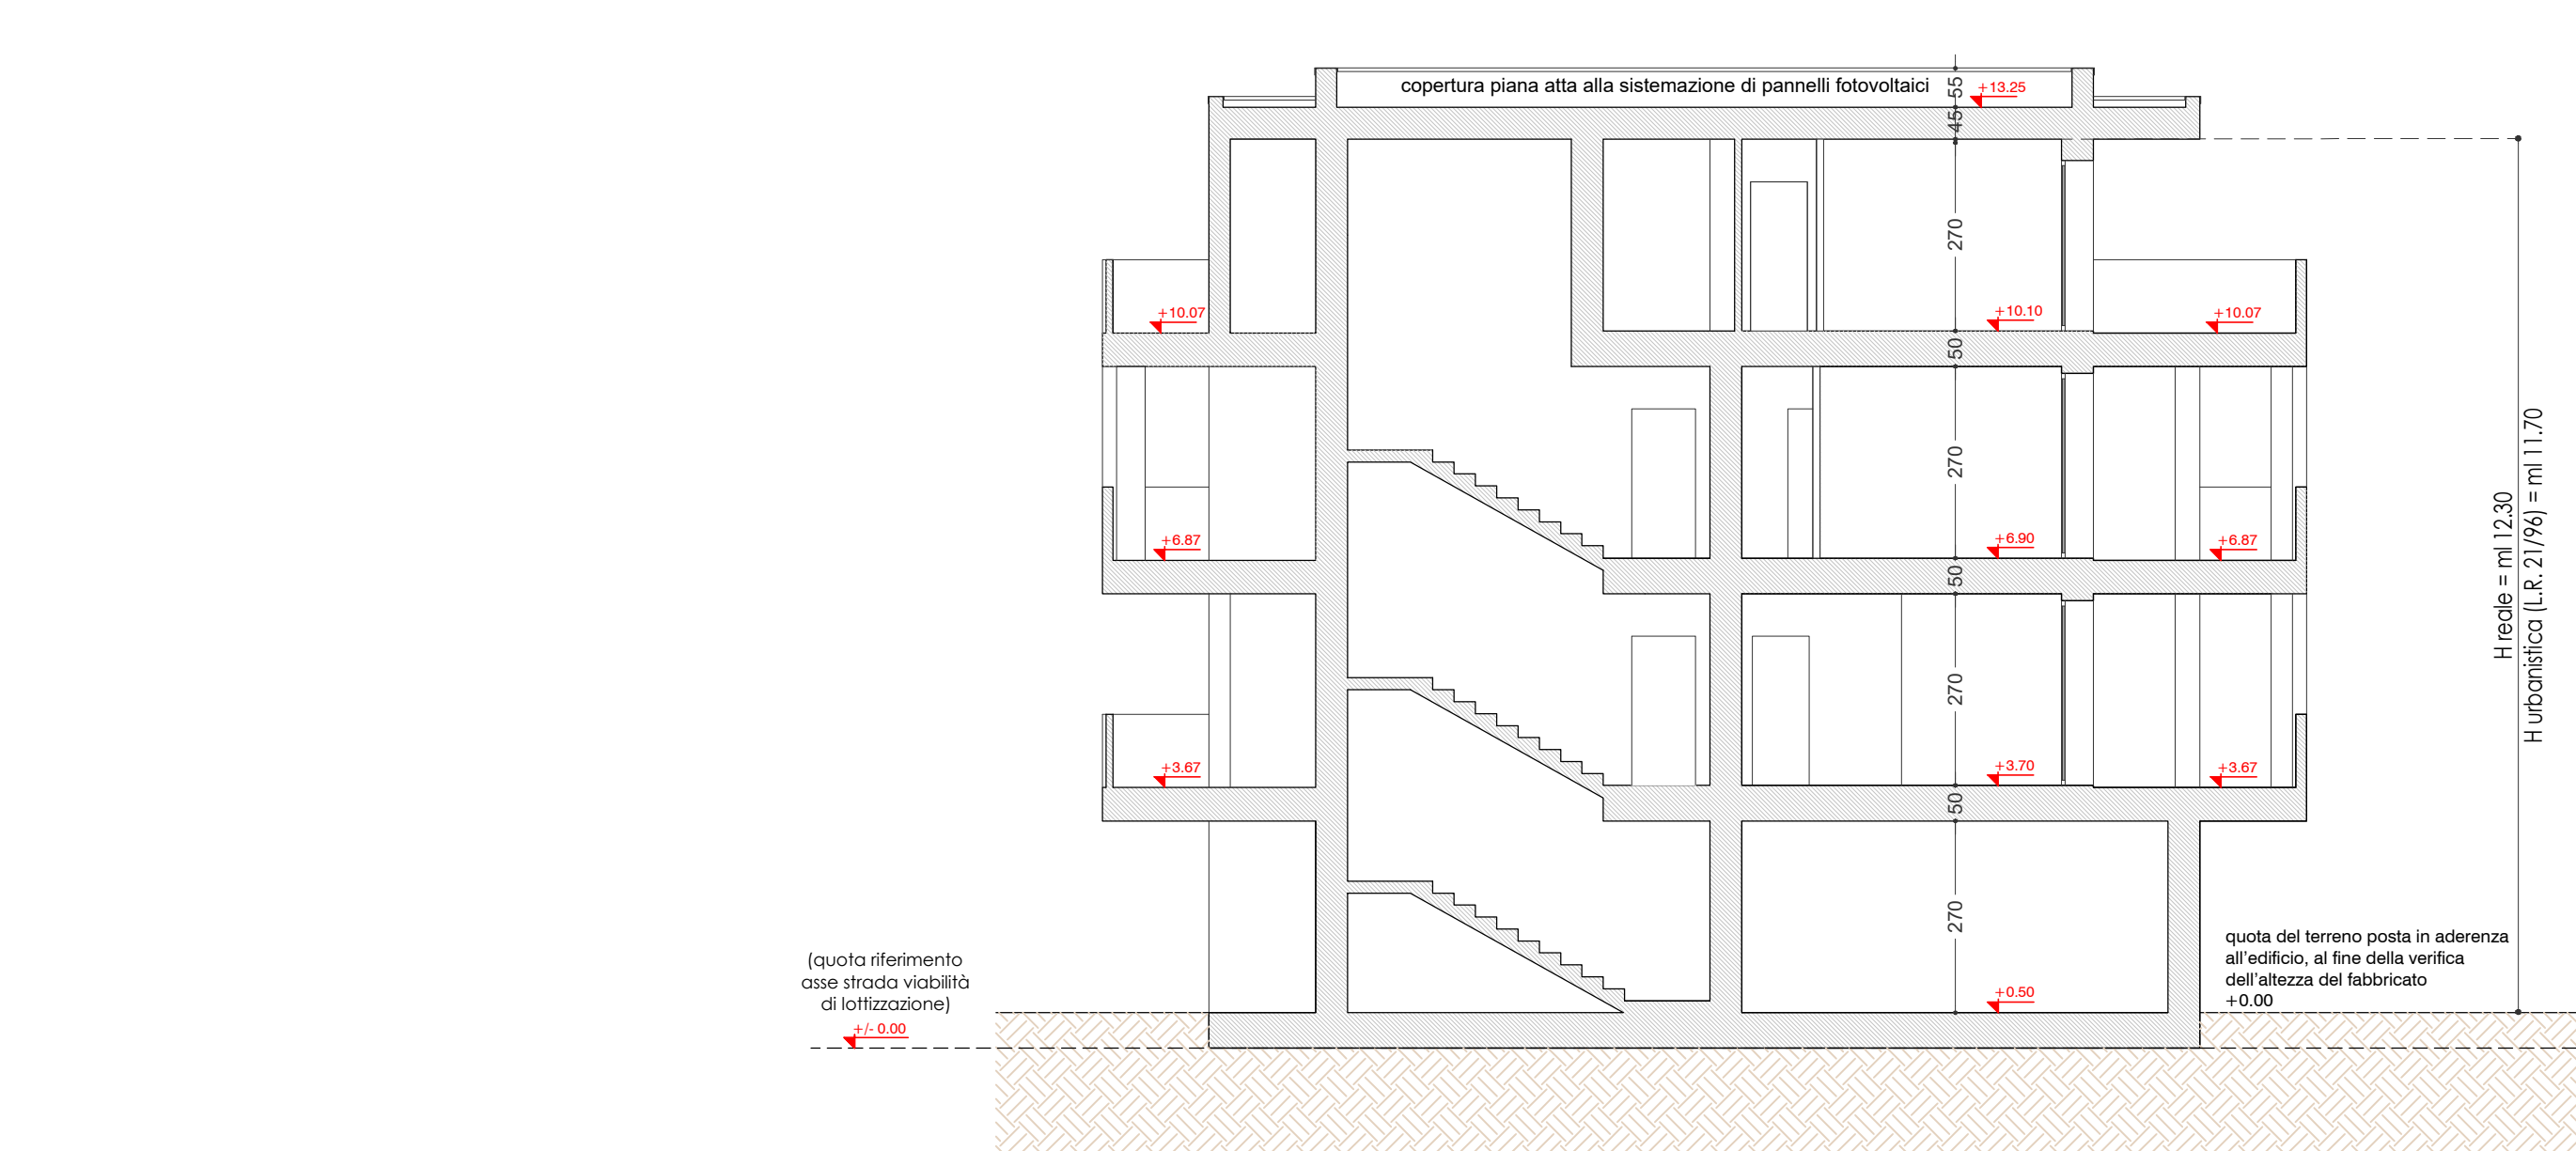

EDIFICIO 2 - LOTTO 2

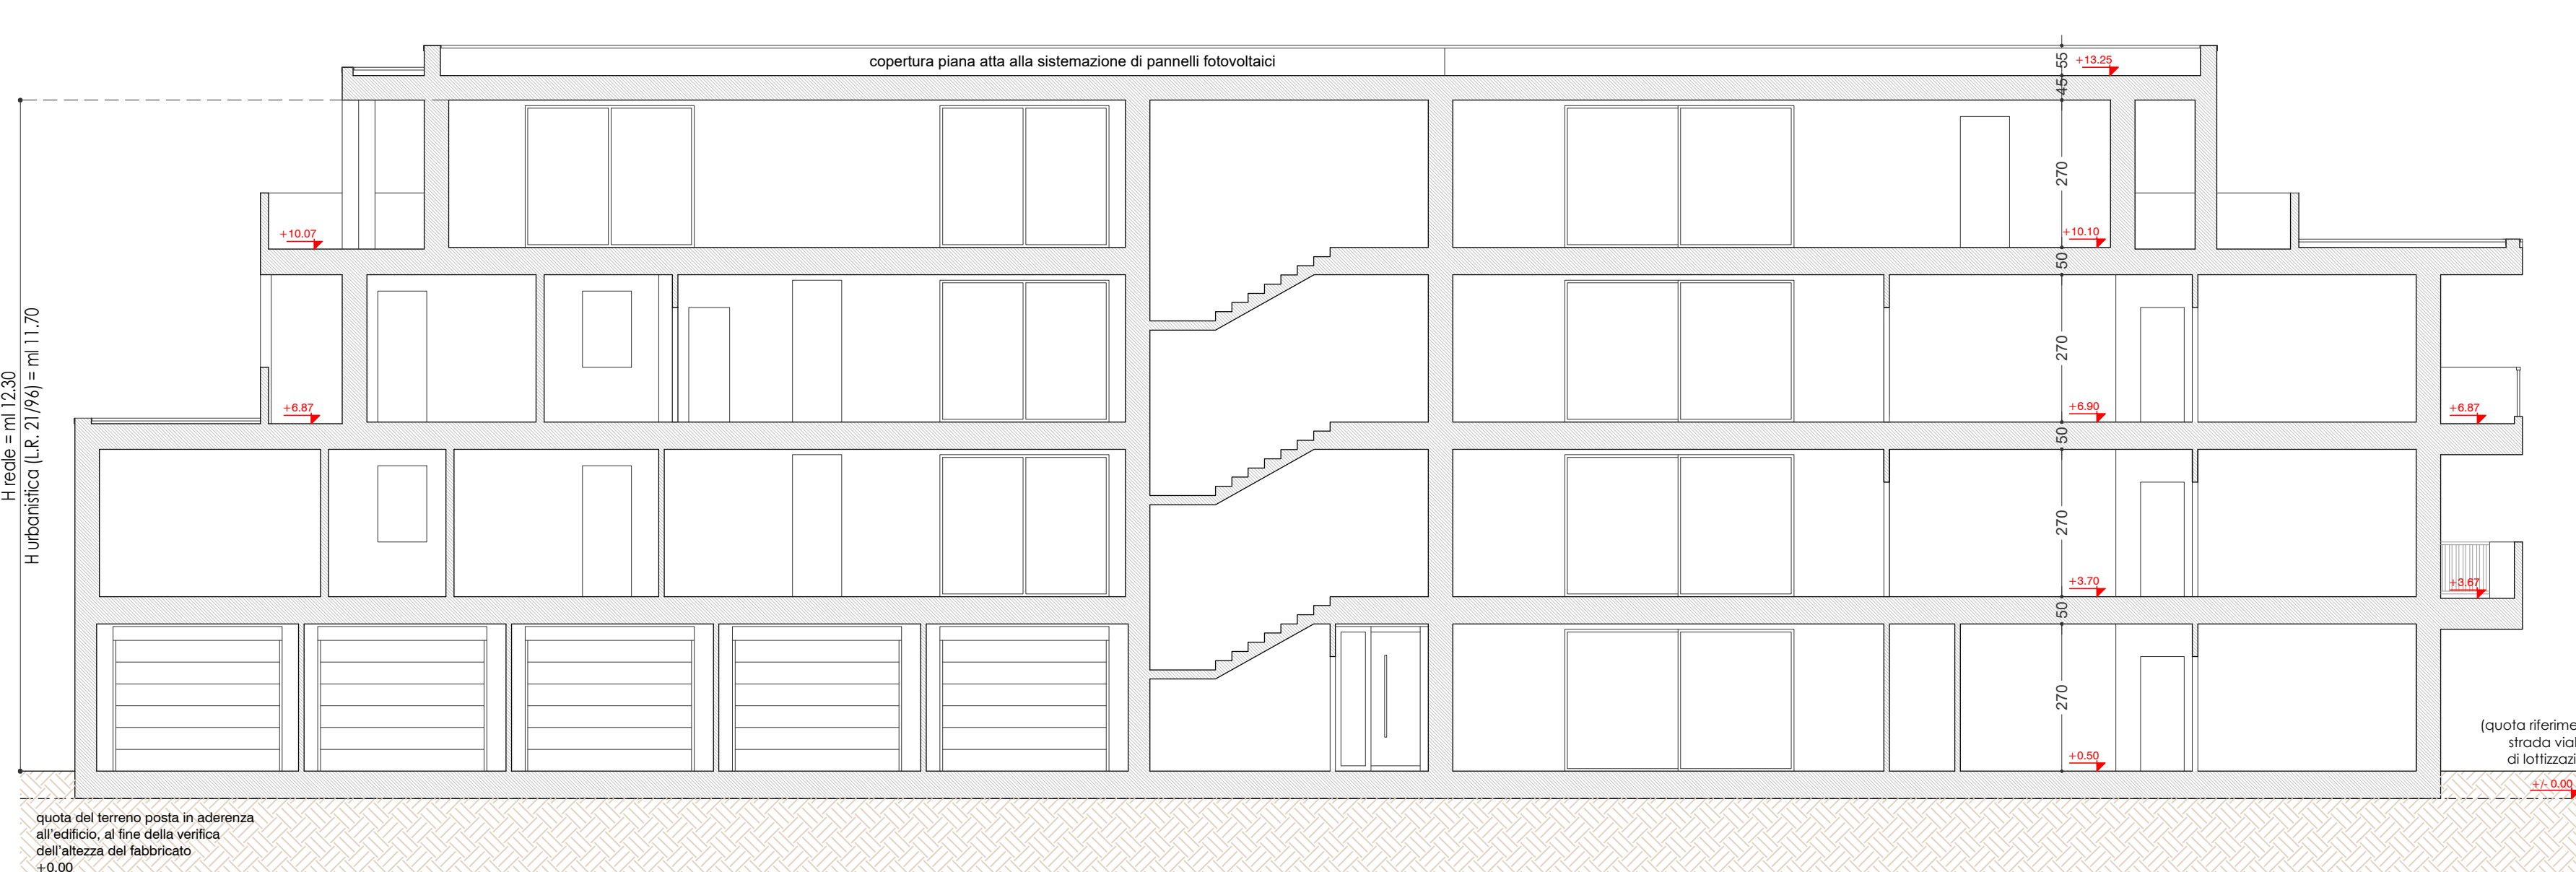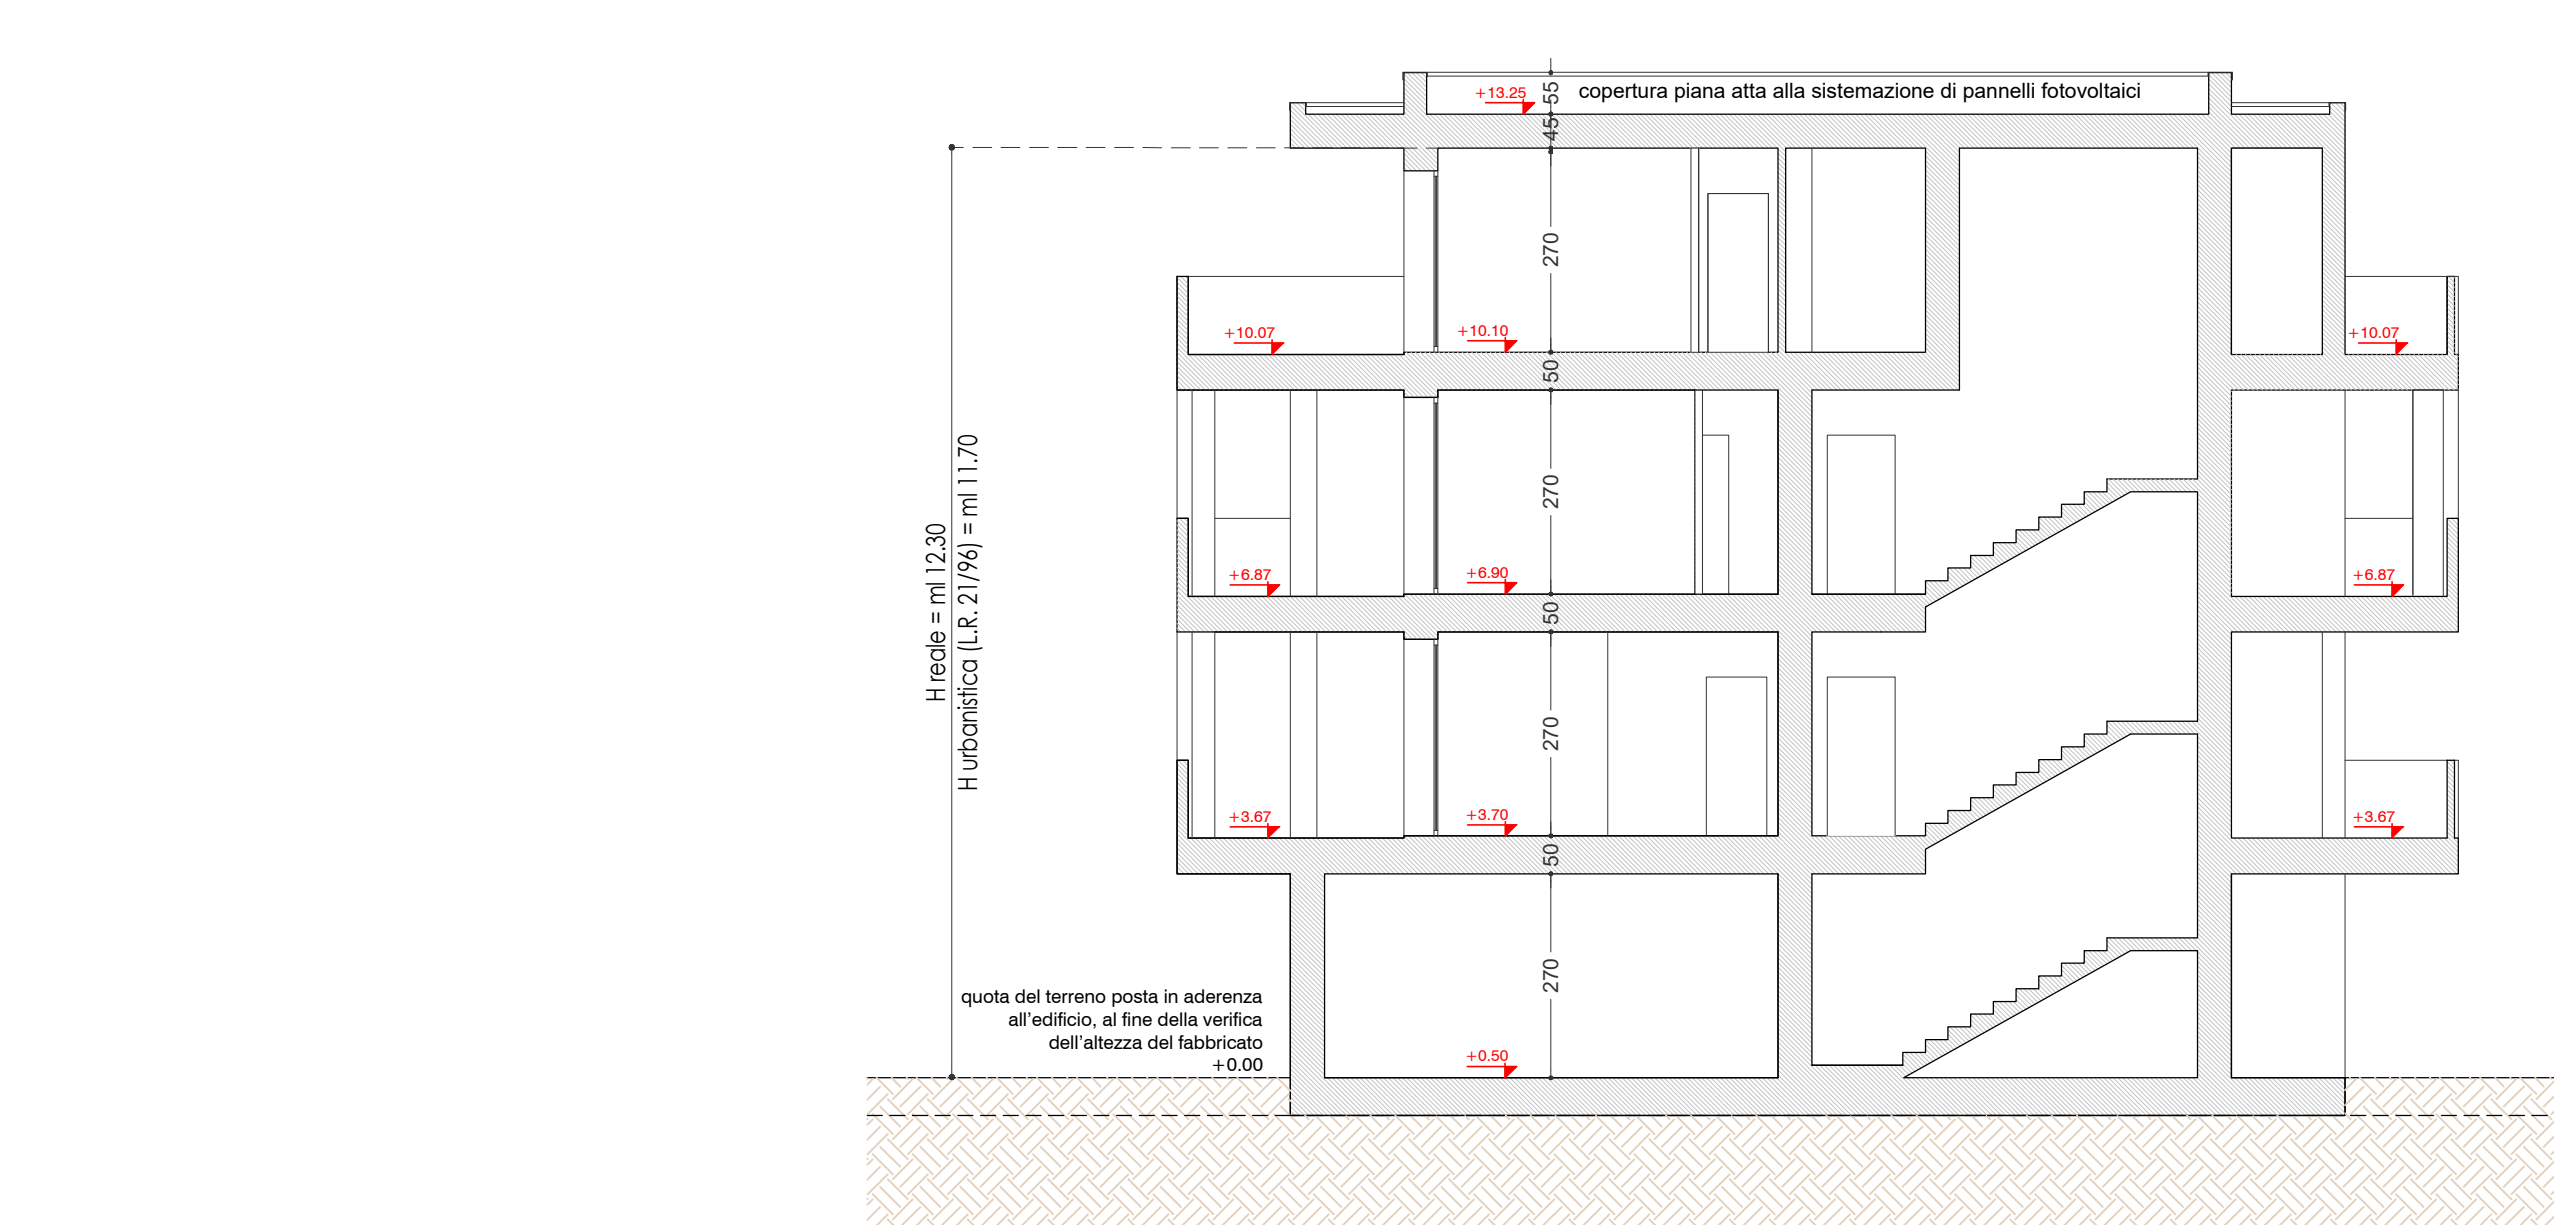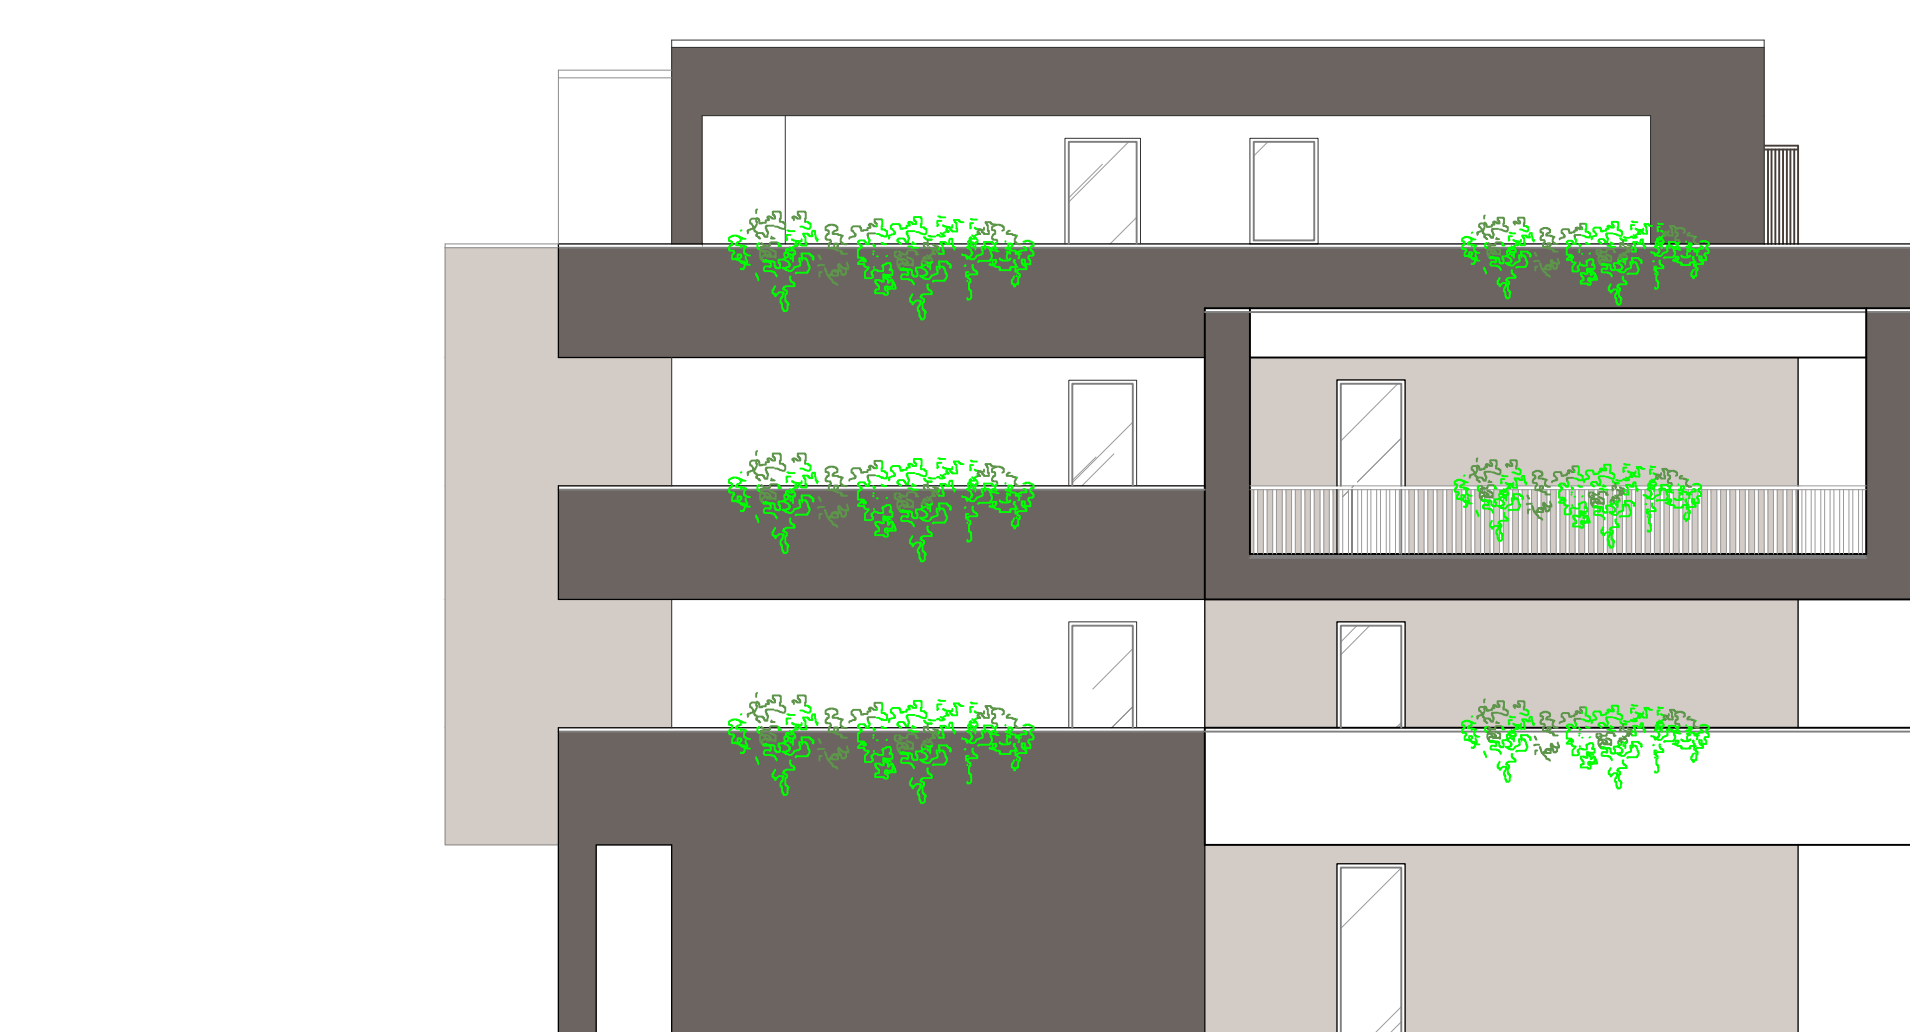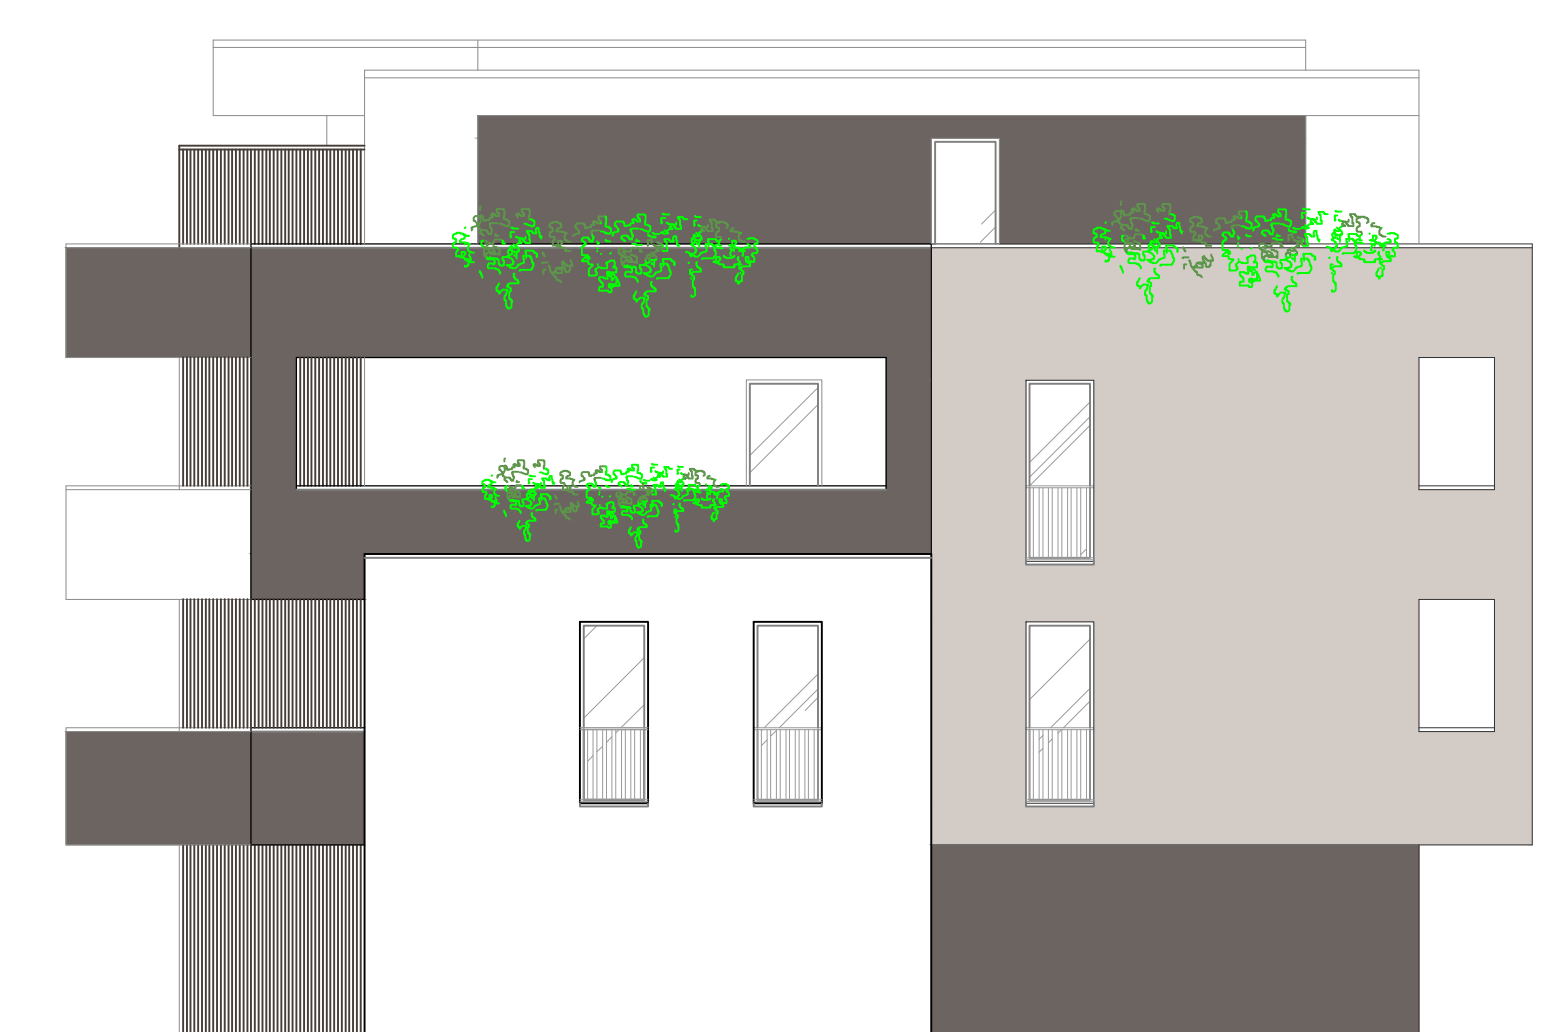

### EDIFICIO 3 - LOTTO 3

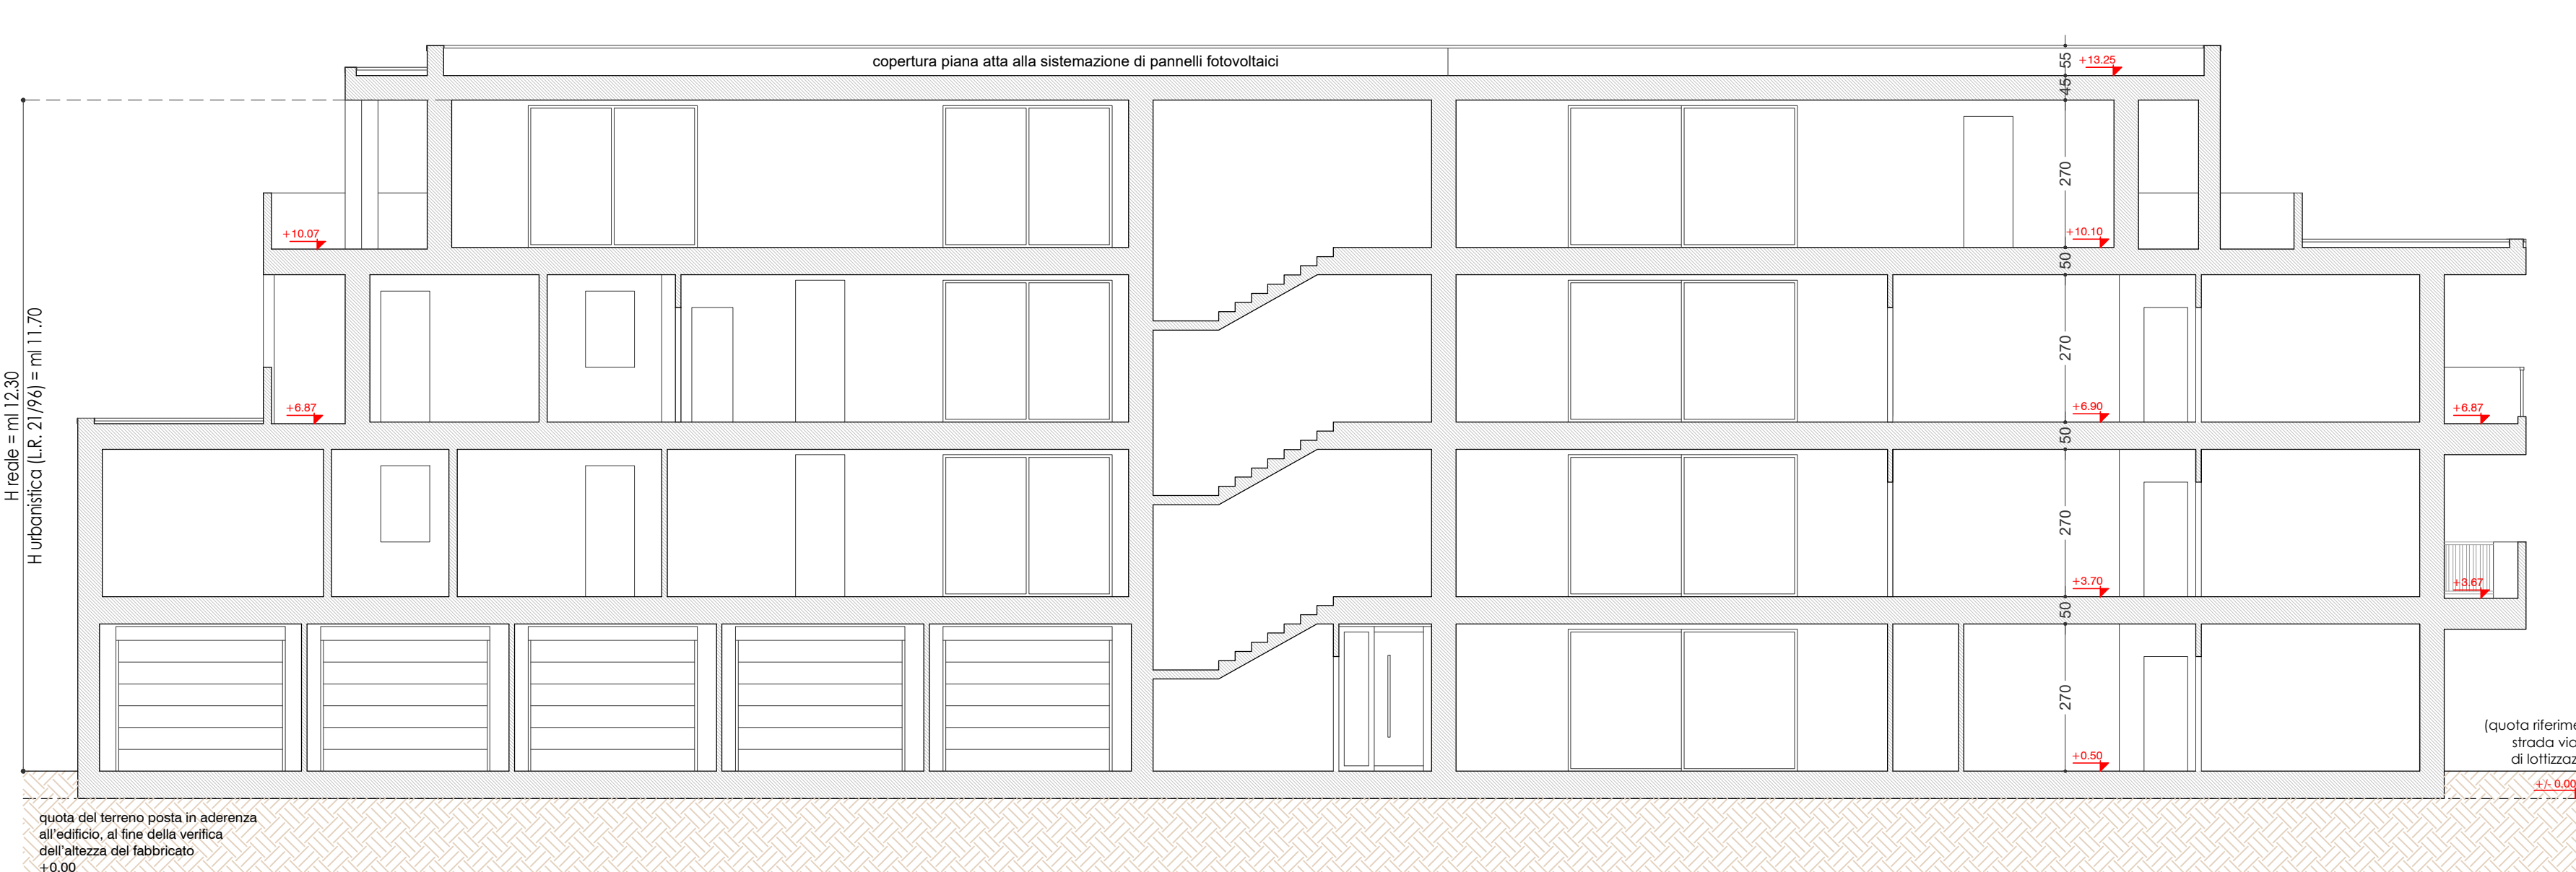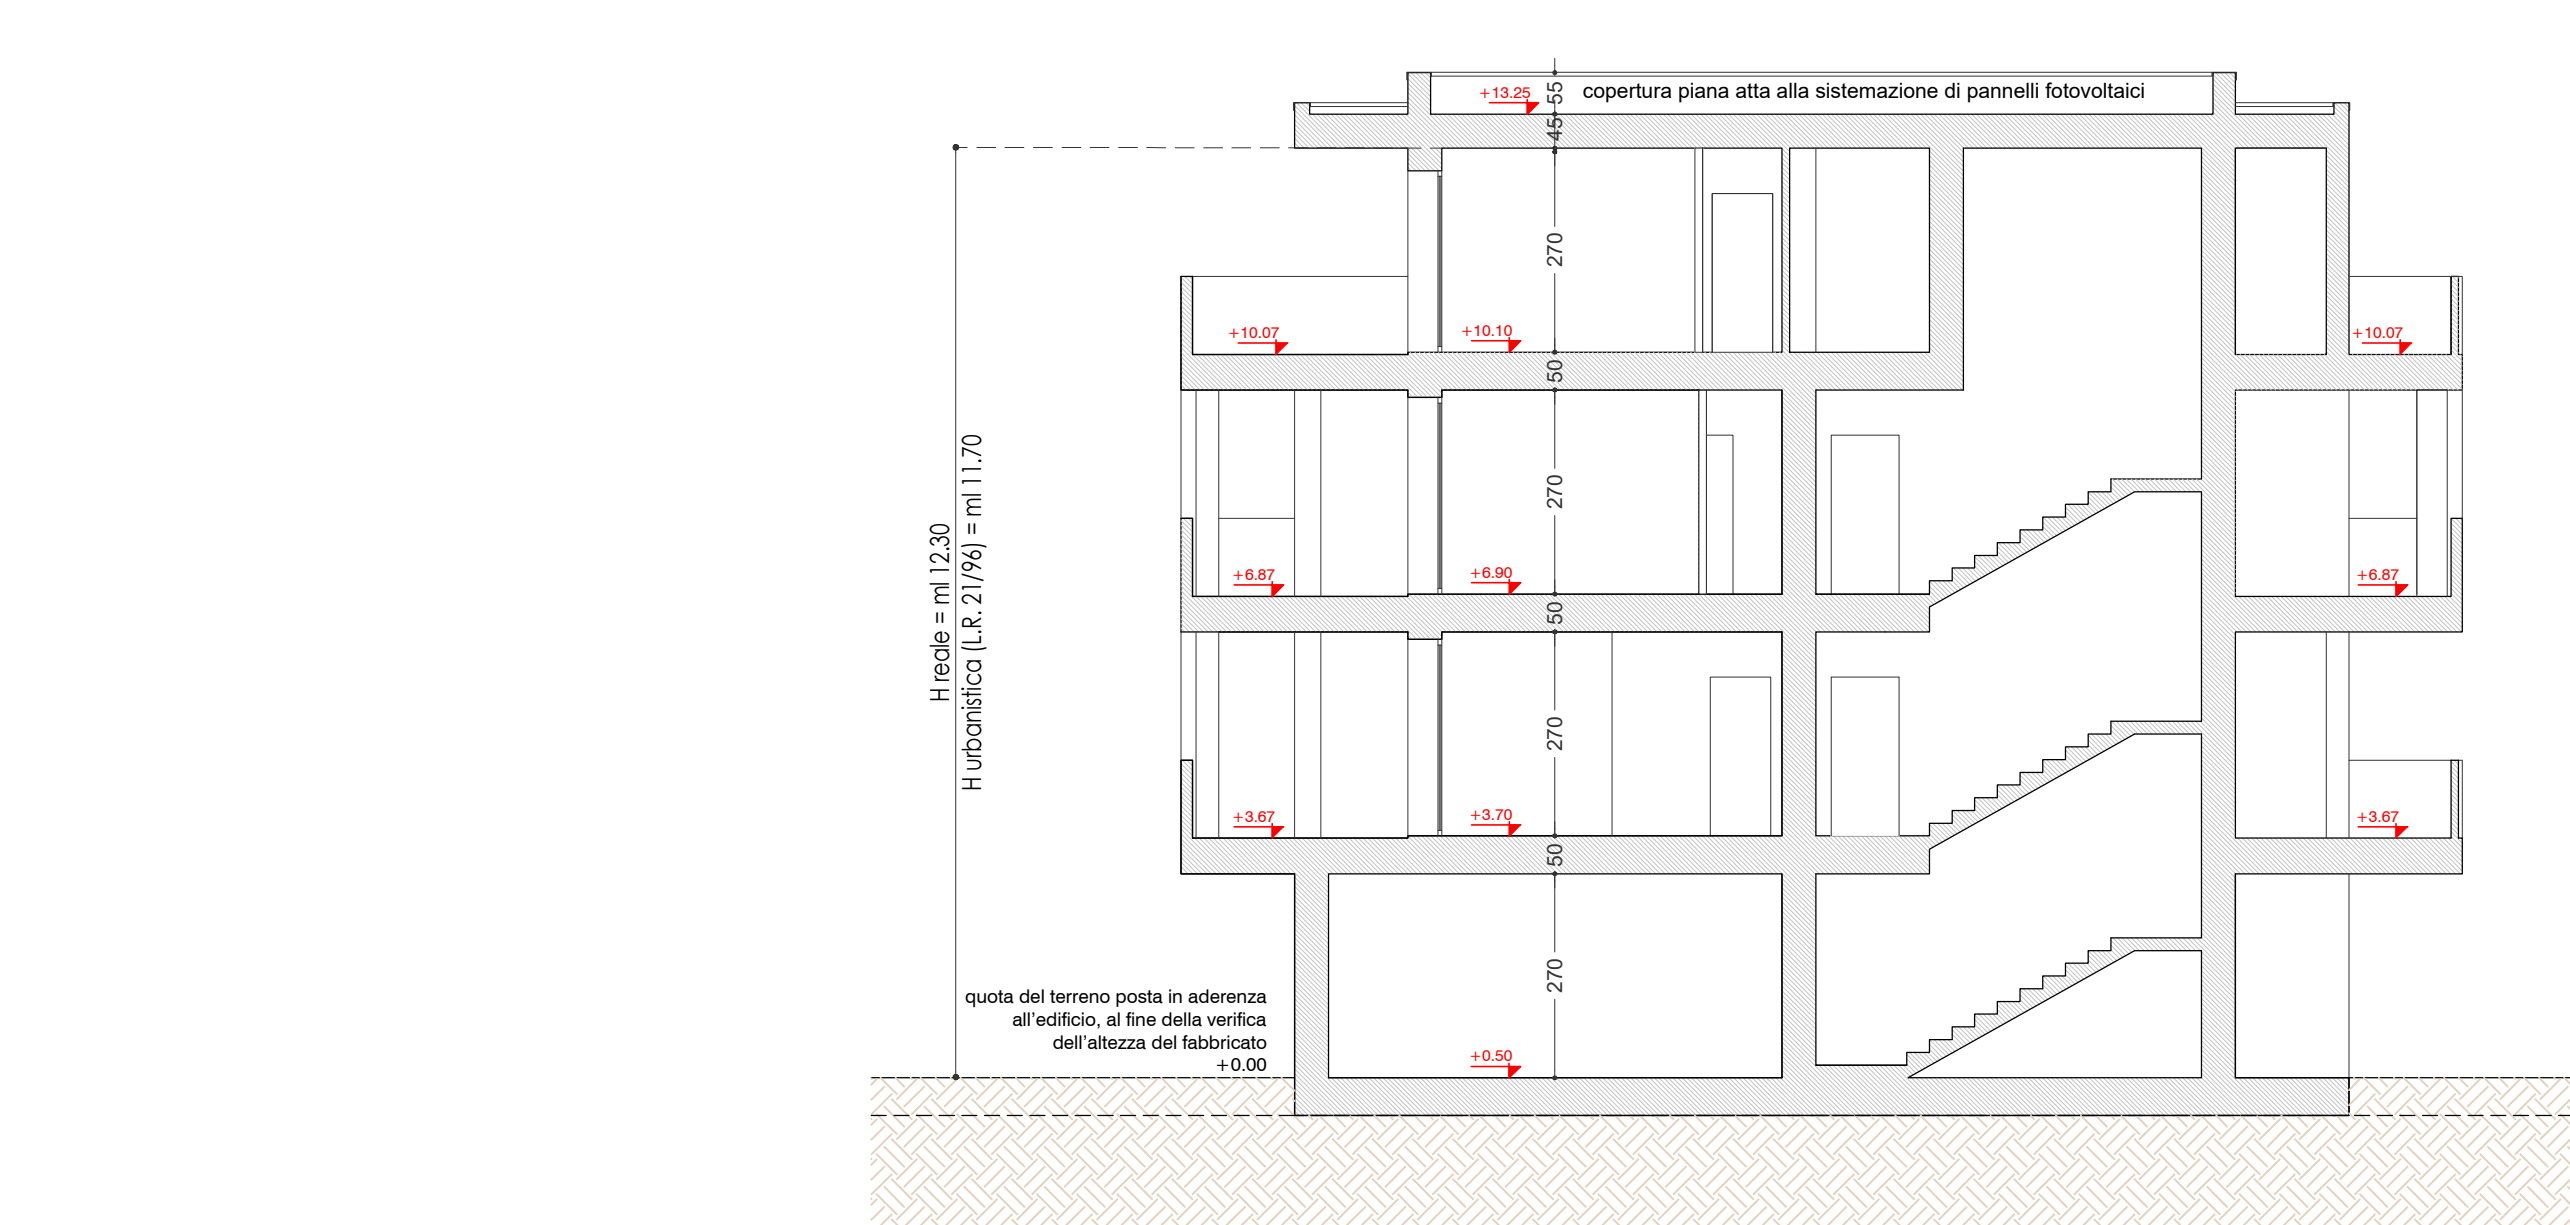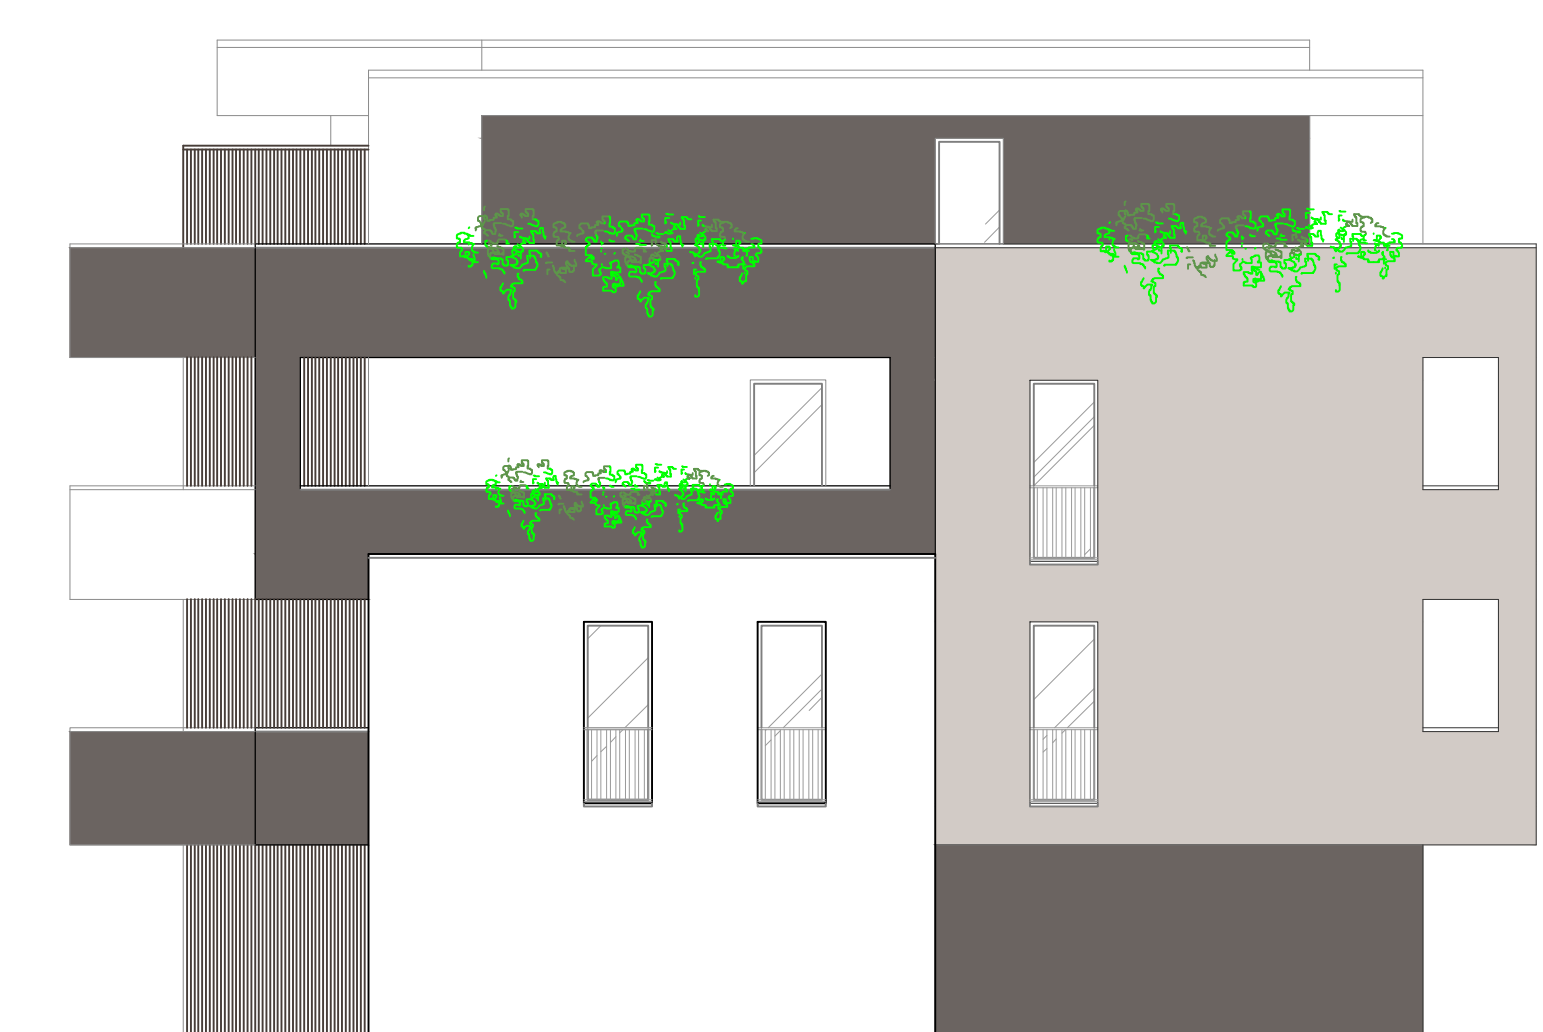

EDIFICIO 4 - LOTTO 4