



VISTA N. 1



VISTA N. 2



VISTA N. 3



VISTA N. 4




VISTA N. 5



VISTA N. 6



VISTA N. 7

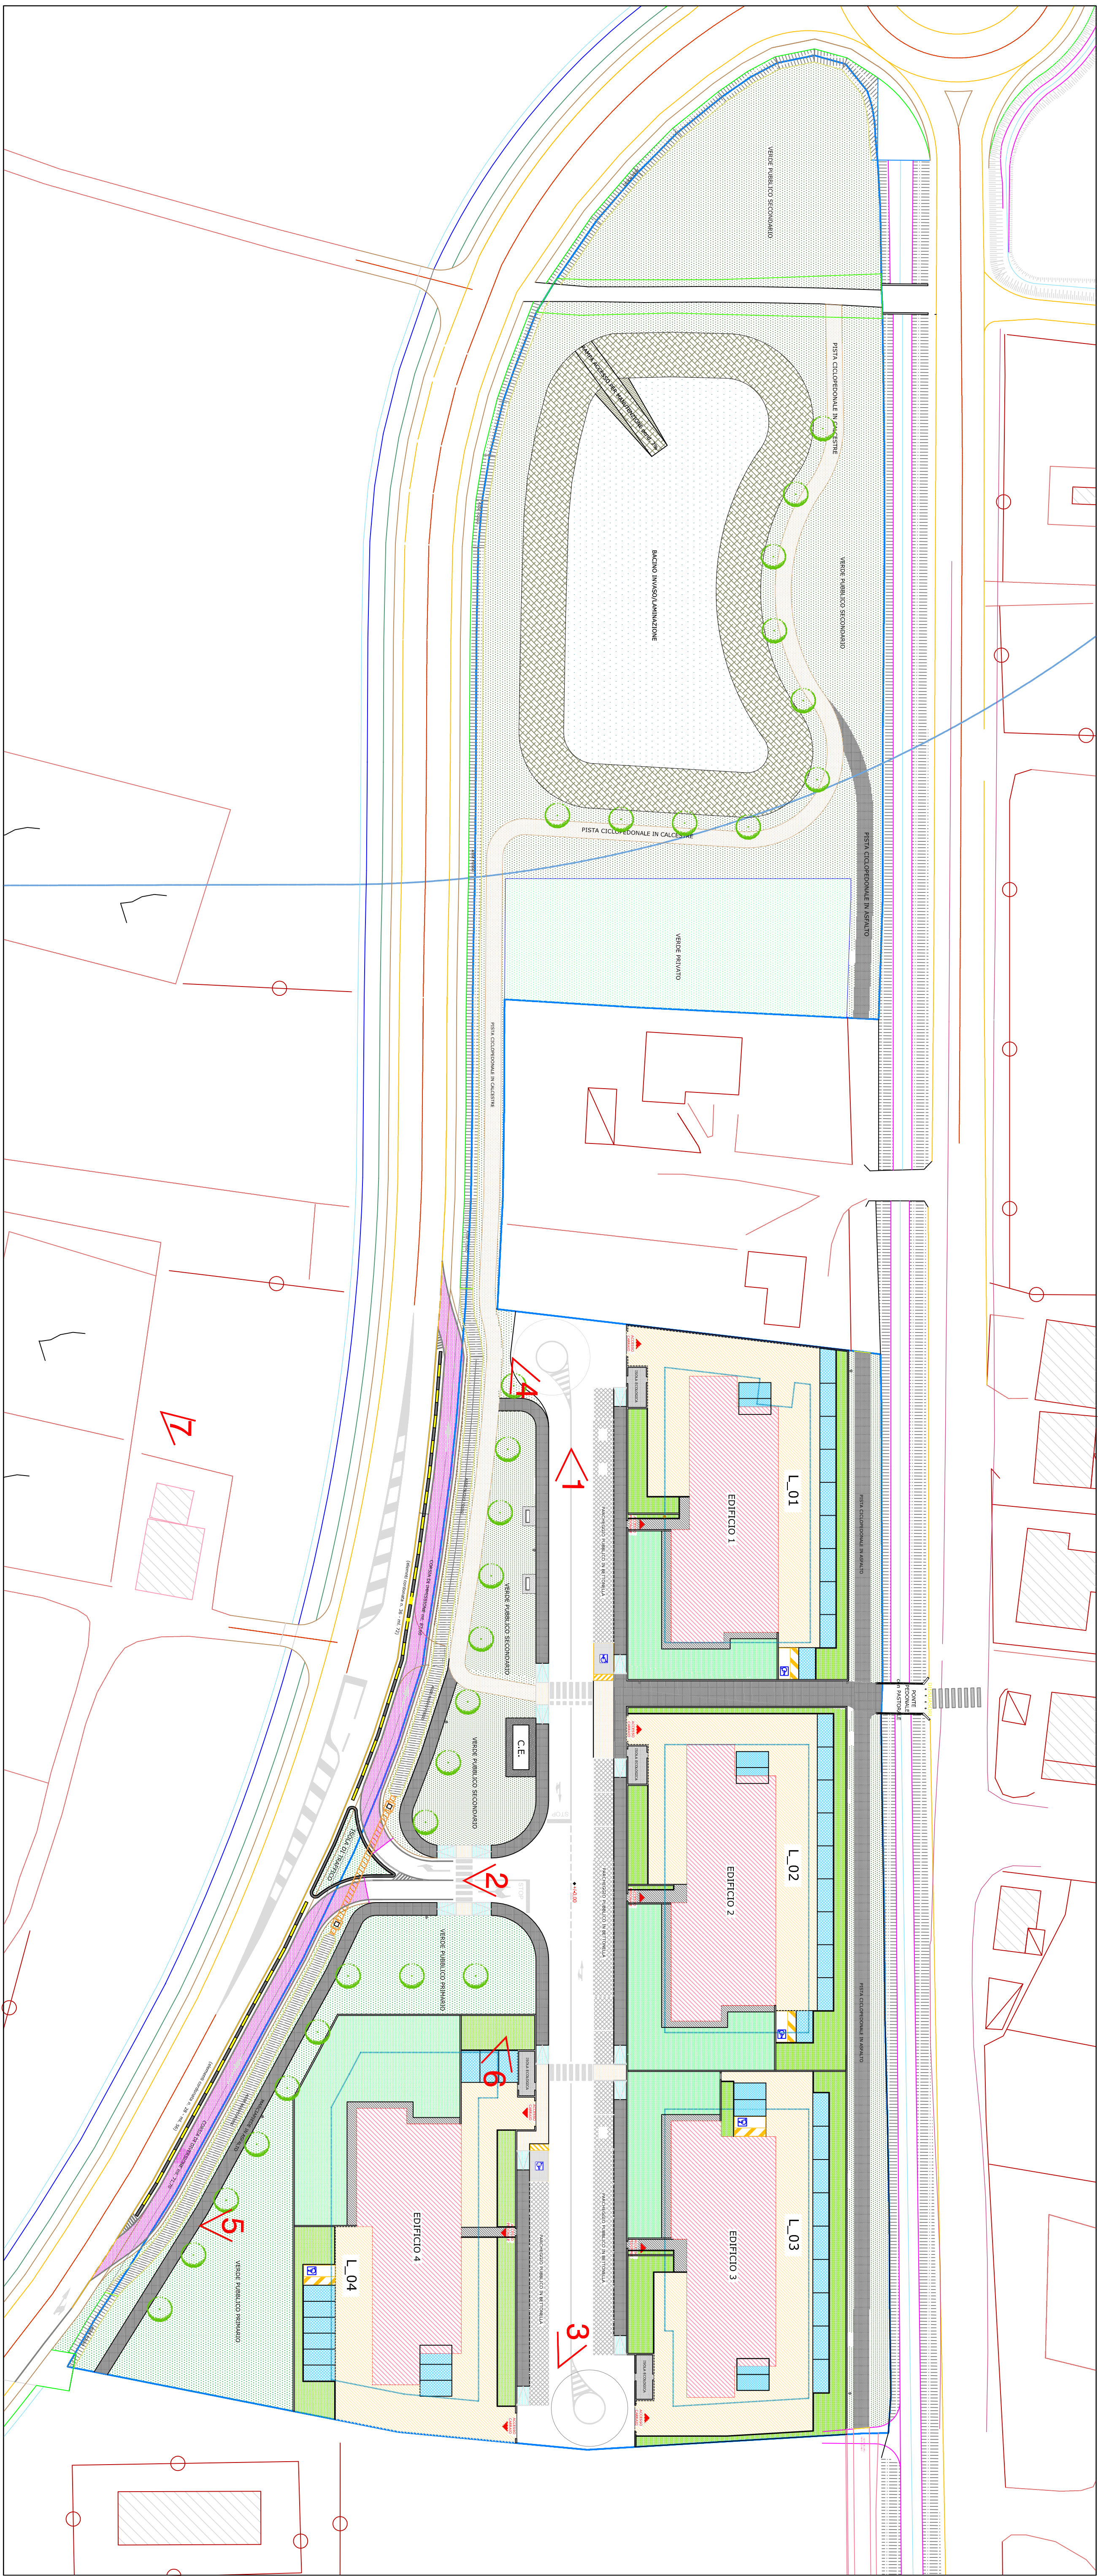

COMUNE DI SELVAZZANO - PROVINCIA DI PADOVA

PROGETTO URBANISTICO DELLE AREE

PROPRIETÀ:
RINO GREGGIO ARGENTIERE SPA
VINCECONI TERESA

TAV.
22

PROGETTO GENERALE
PLANIVOLUMETRICO RENDERING




PER 2 - Aggiornamento con inasprimento prescrizioni della Conferenza dei Servizi di cui al prot. n. 15285 del 10.04.2025

ENRICO GOBBO
ARCHITETTO

Viale Stradburgo, 14 - 35030 Rubano (PD) tel. 049 933892 / 9865288 - fax 049 933817 - email: info@enricogobbo.it

ERMENEILDO CAPORALE
ARCHITETTO

Viale Stradburgo, 14 - 35030 Rubano (PD) tel. 049 933892 / 9865288 - fax 049 933817 - email: info@enricogobbo.it







